




GRUNNMYND 1:50

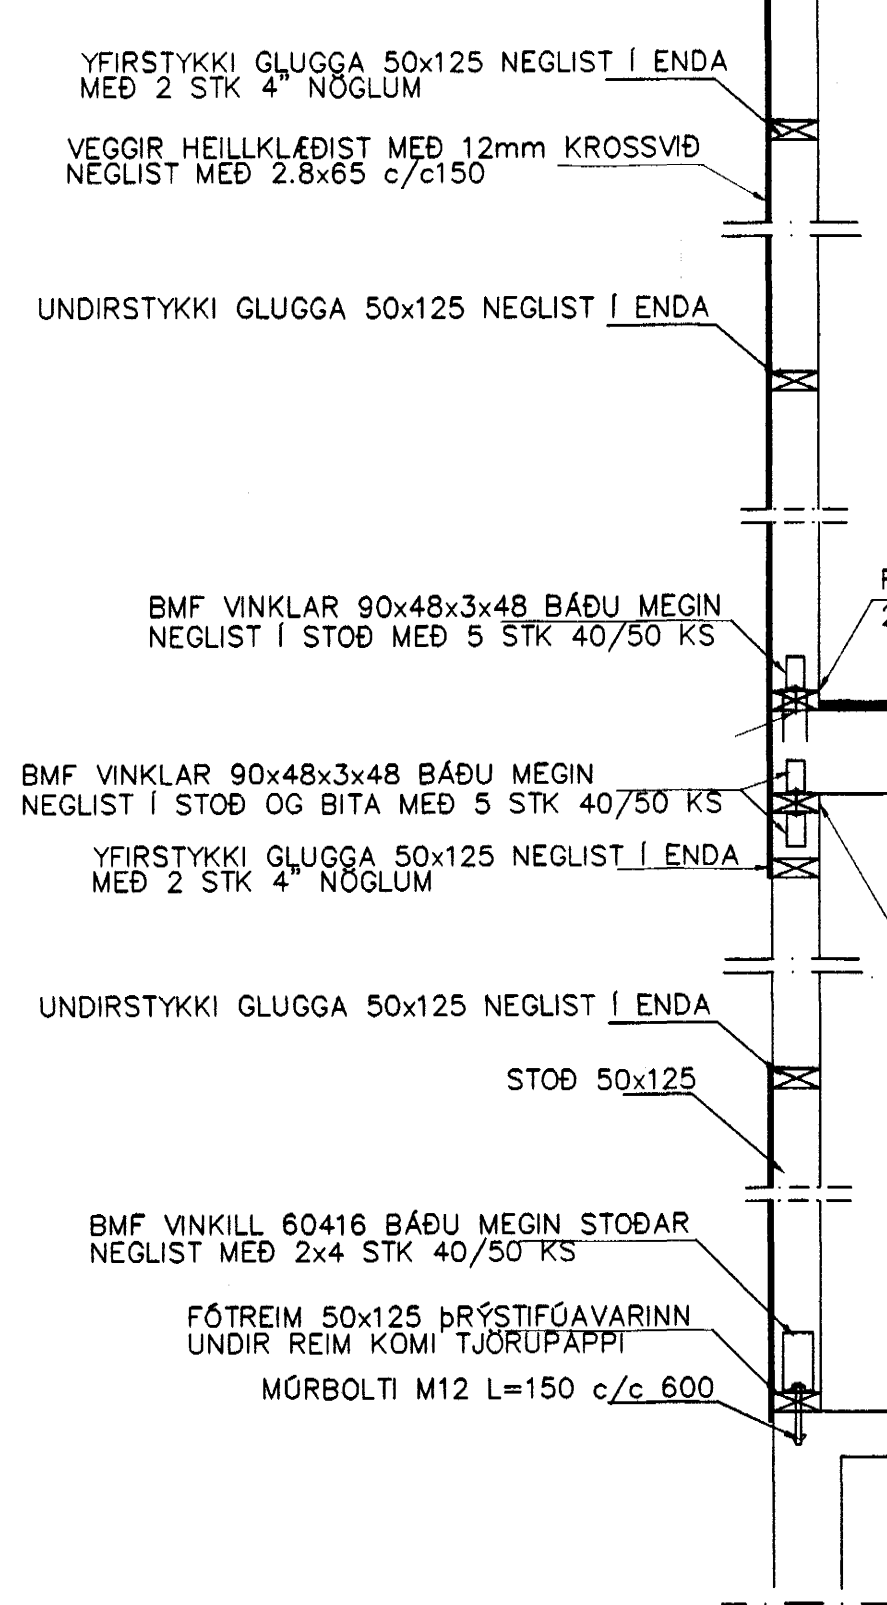


SNÍÐ 1 1:20

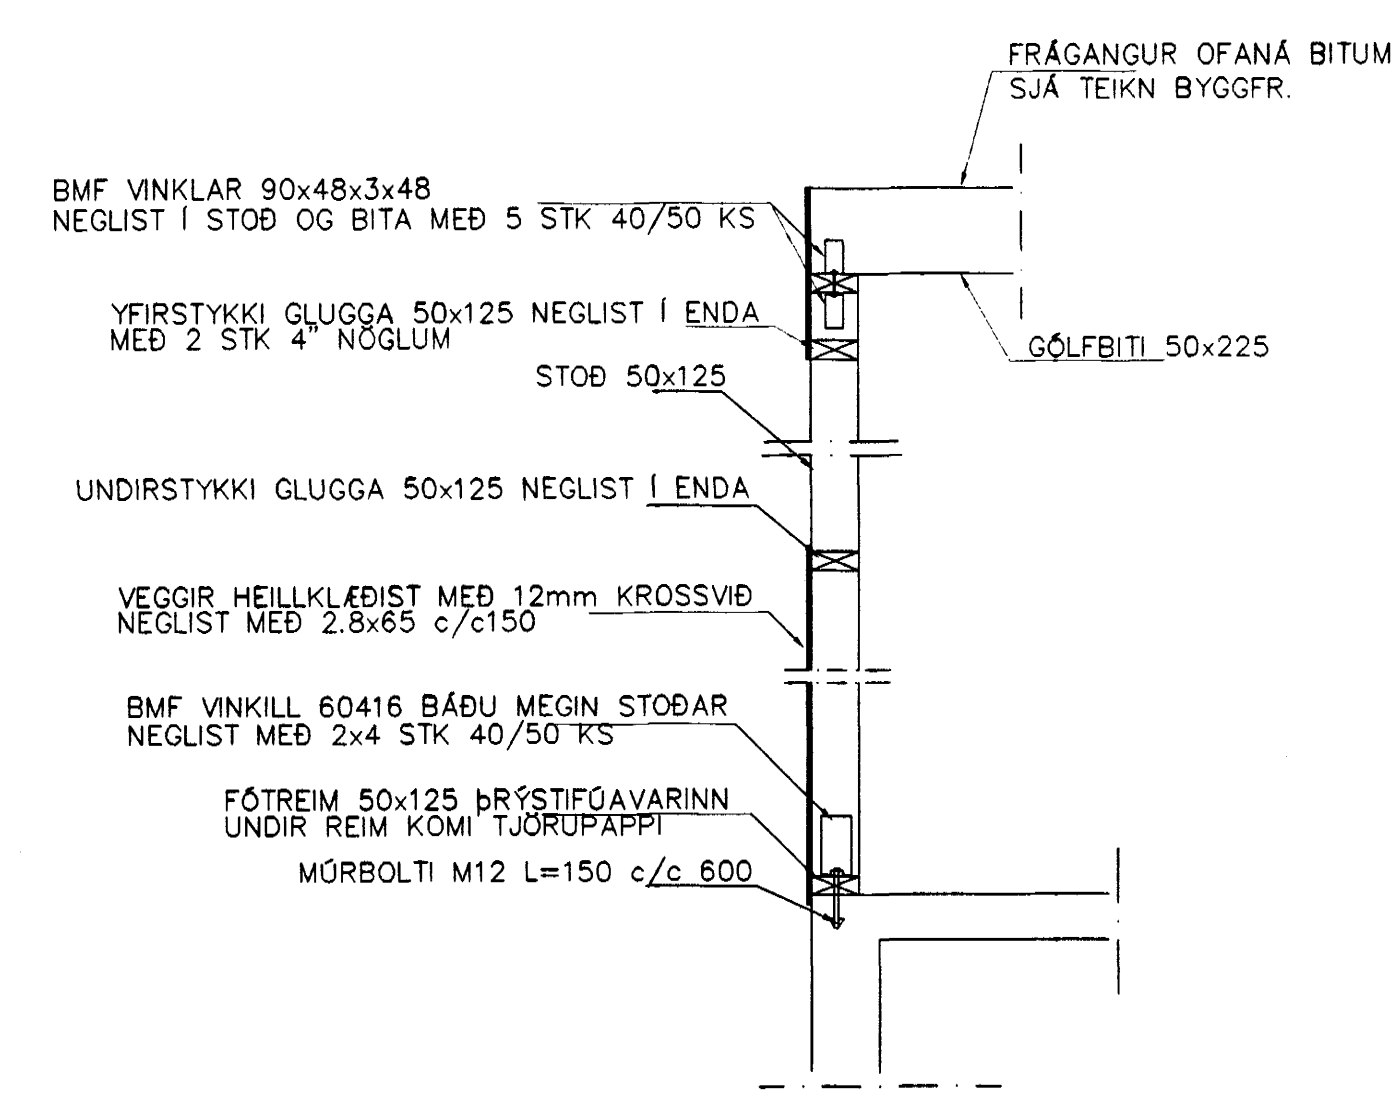


SNÍÐ 2 1:20

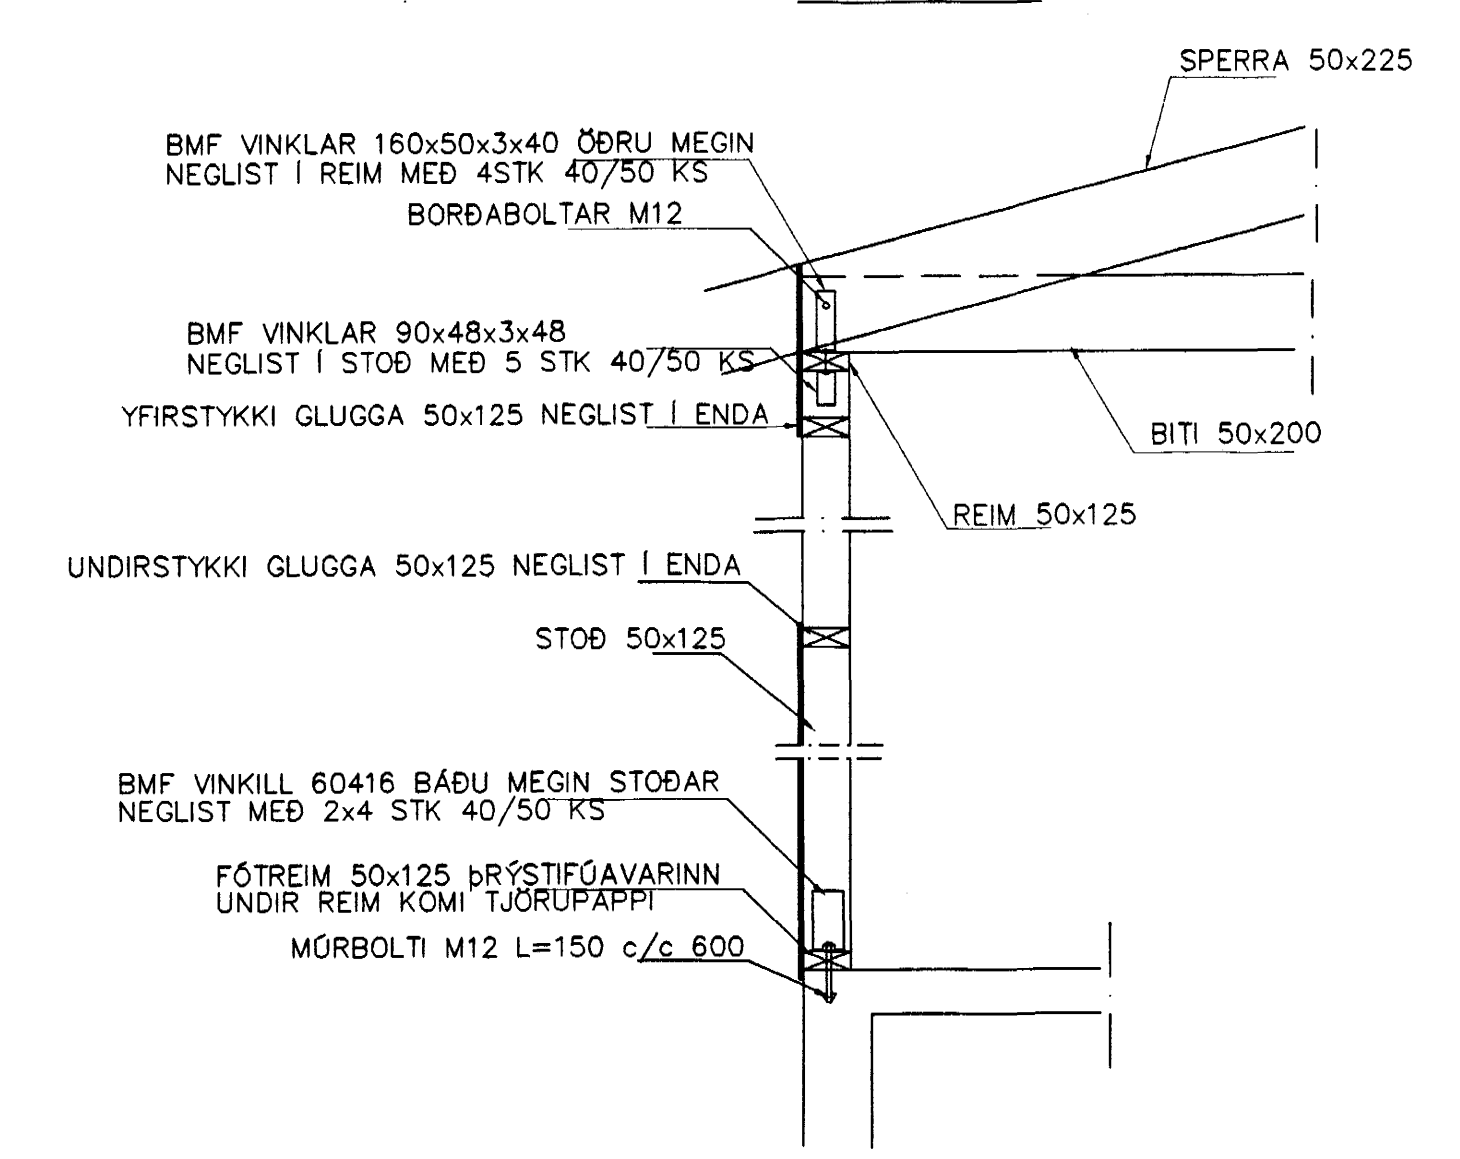


SNÍÐ 3 1:20

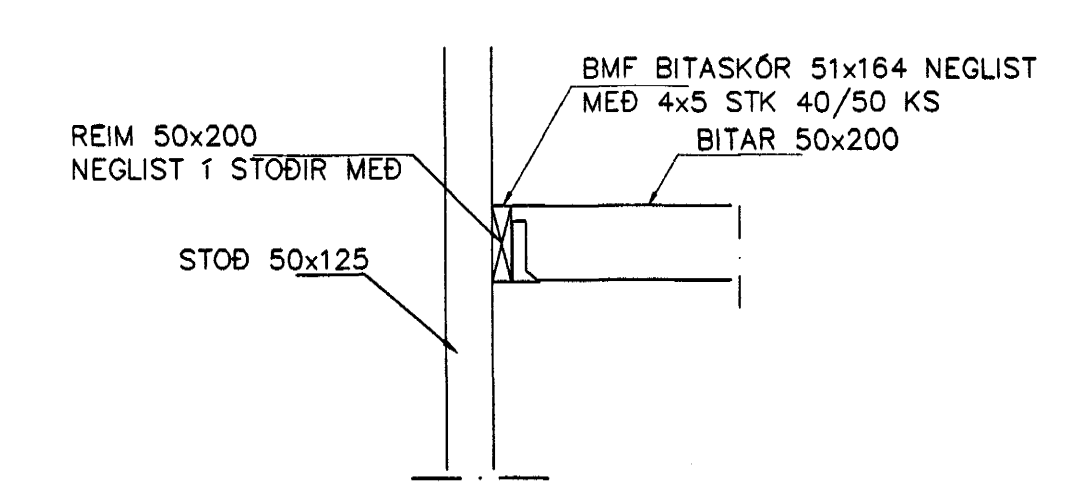


SNÍÐ 8 1:20

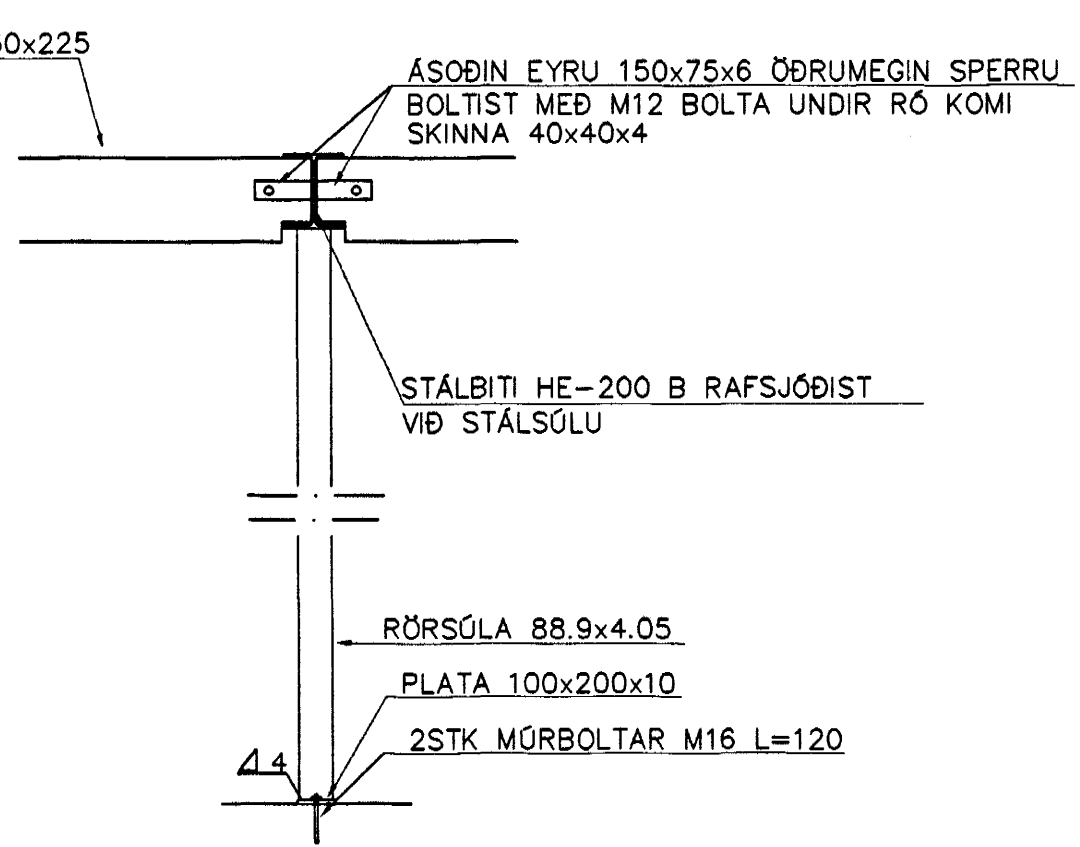


SNÍÐ 6-6 1:20

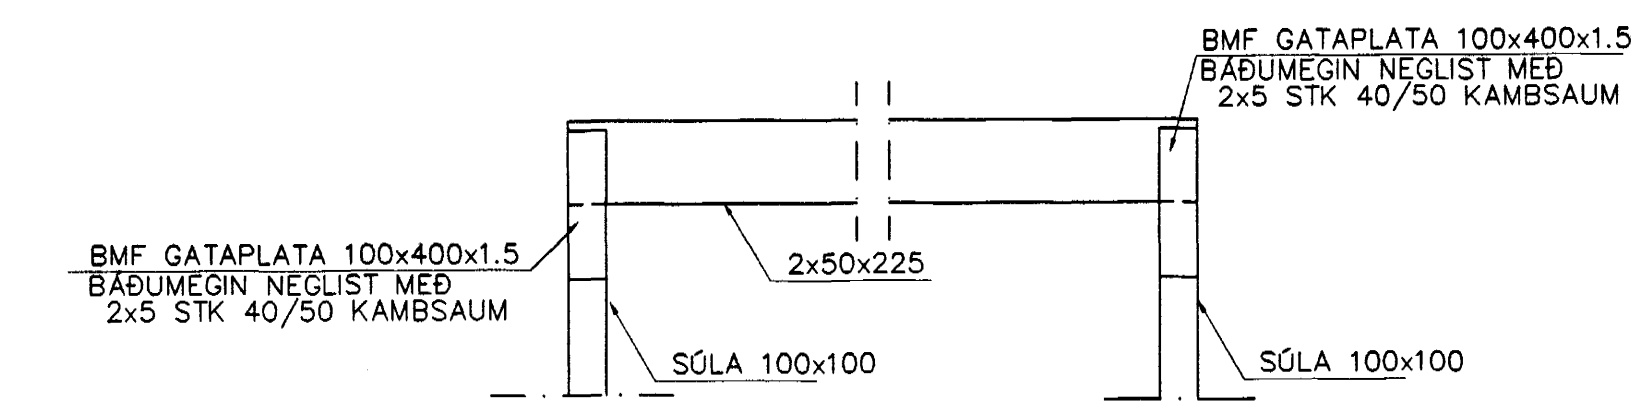


SNÍÐ 4-4 1:20

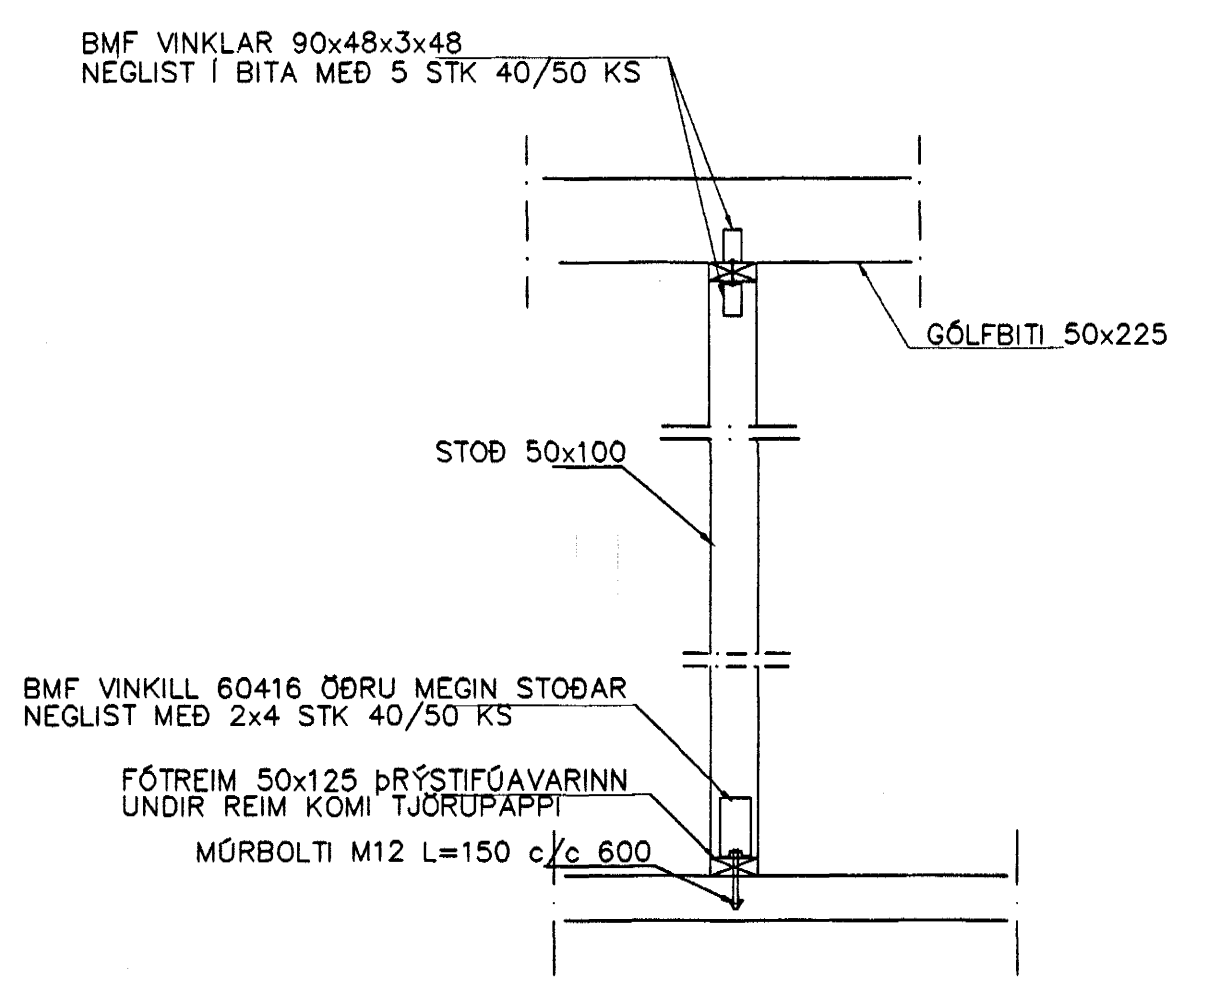


SNÍÐ 10 1:20

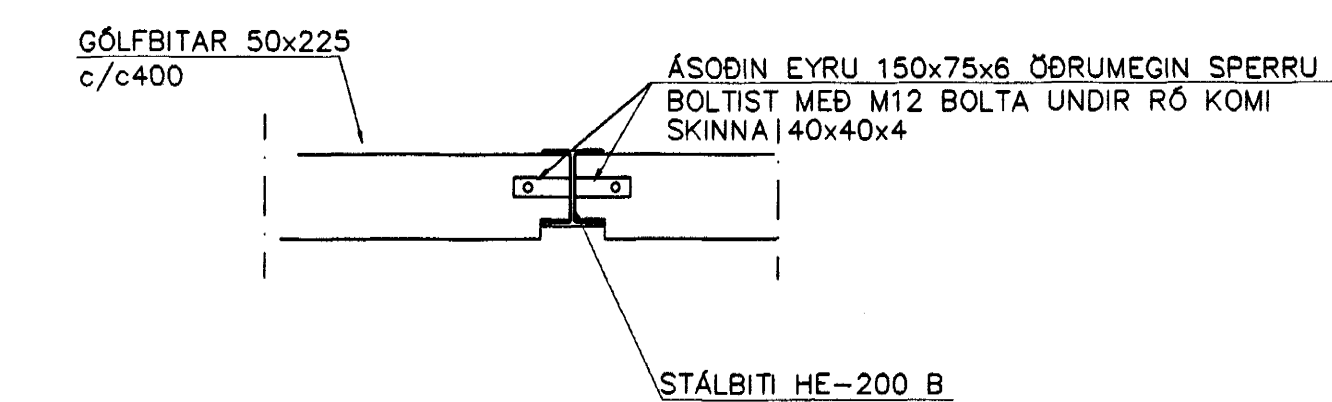

SNÍÐ 8-8 1:20

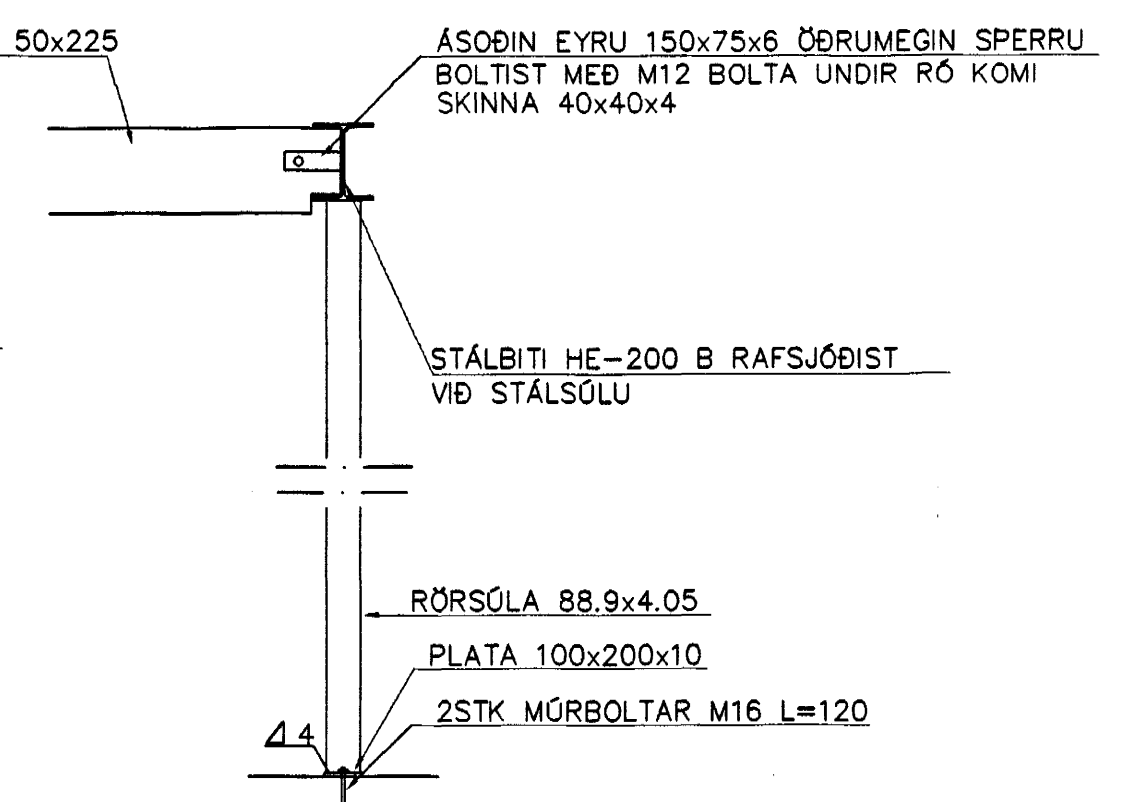

SNÍÐ 7-7 1:20

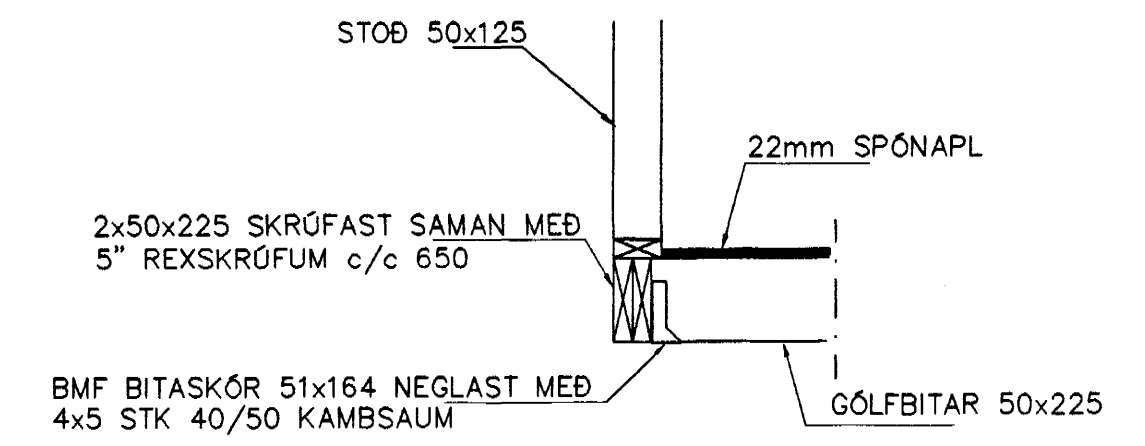

SNÍÐ 5 1:20

ÁSÝNDIR ÚTVEGGJA SJÁ BL NR 1-03

Br.	Dags.	Eðli breytinga	Sign
HRINGBRAUT 71 HAFNARFIRÐI			
GRUNNMYND GÓLFBITA-SNÍÐIKT BAN			
23 OKT 2001			
MKV. 1:50 1:20			
DAGS. JÚNÍ 2001			
VERK NR. 2111			
TEIKN. NR. 1-05			
HANNAD SIG. ÞORLEIFSS. KT. 241148-3009			
TEIKNAD G.H.			
YFIRFRYÐ			
TEIKNIÞJÓNUSTA SIGURDAR ÞORLEIFSSONAR ehf STRANDGÖTU 11 220 HAFNARFIRÐI Sími 555-4255 FAX 565-2875 E-mail taeknihjonusta@islandia.is kt: 440693-2539			

Bl. 23/1001
inp