



INNTAKS- OG TÆKJAKLEFI

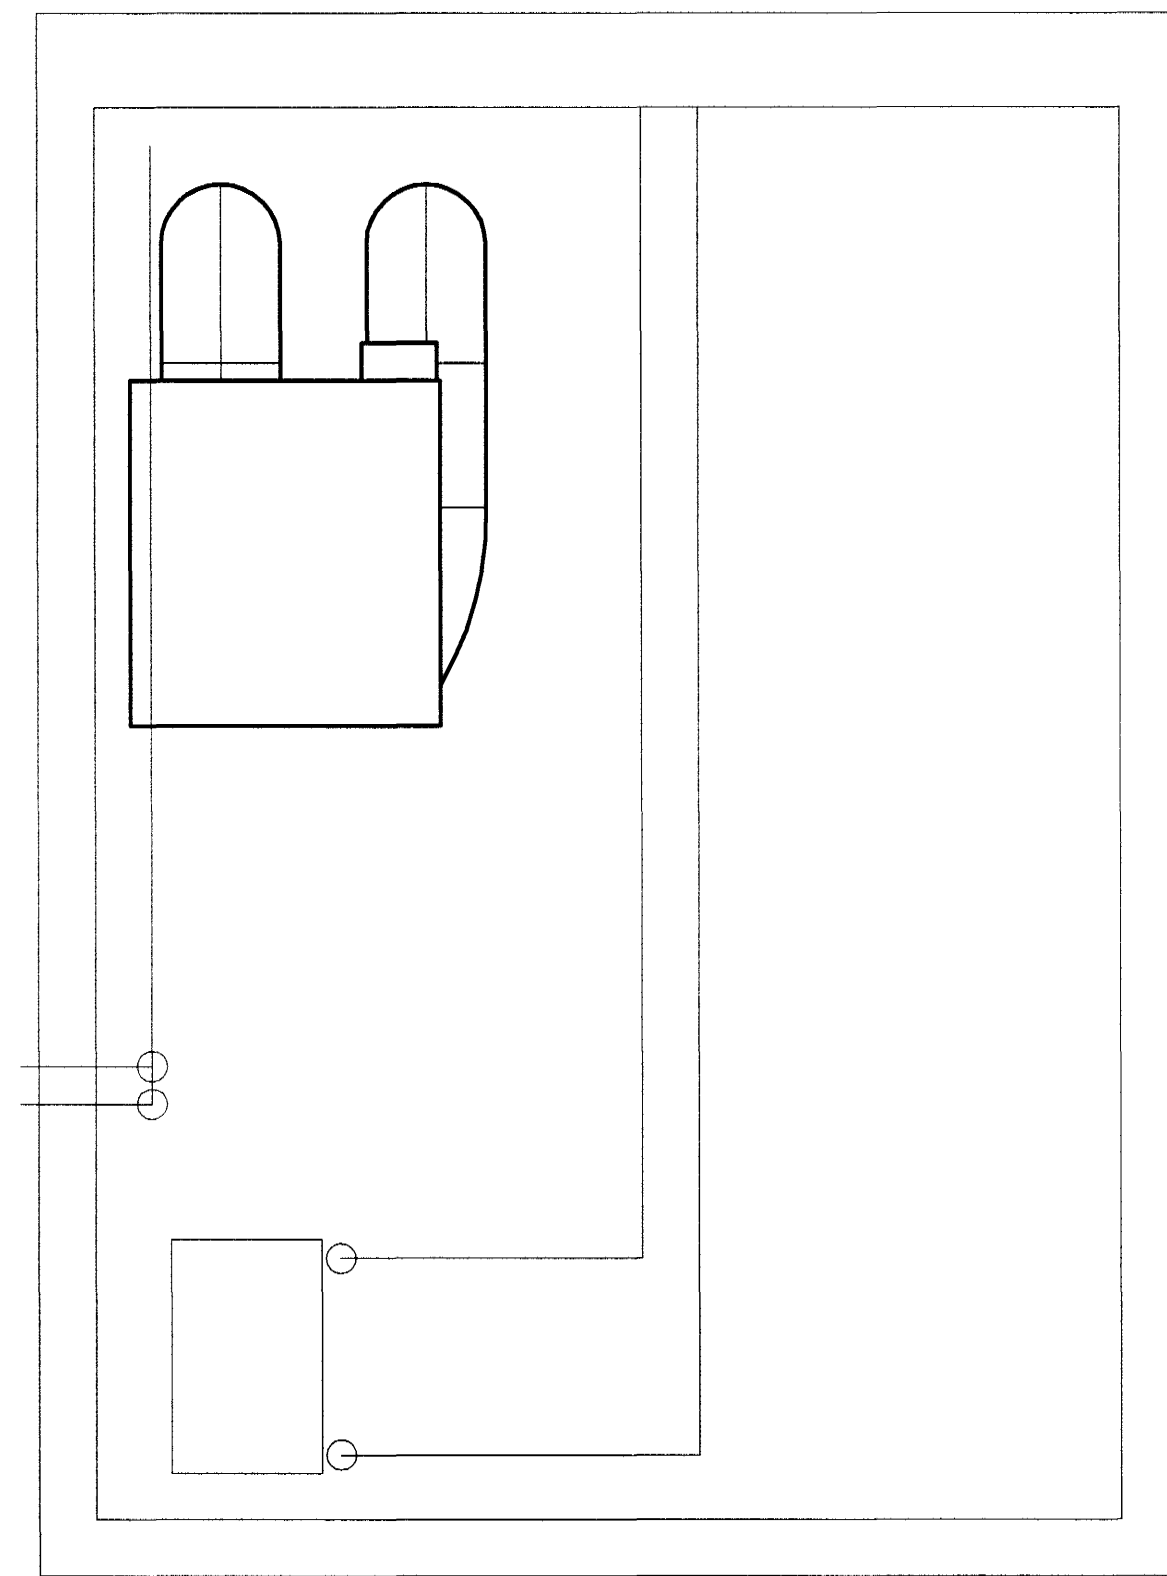

D
9 9
Snið
Mkv. 1: 20

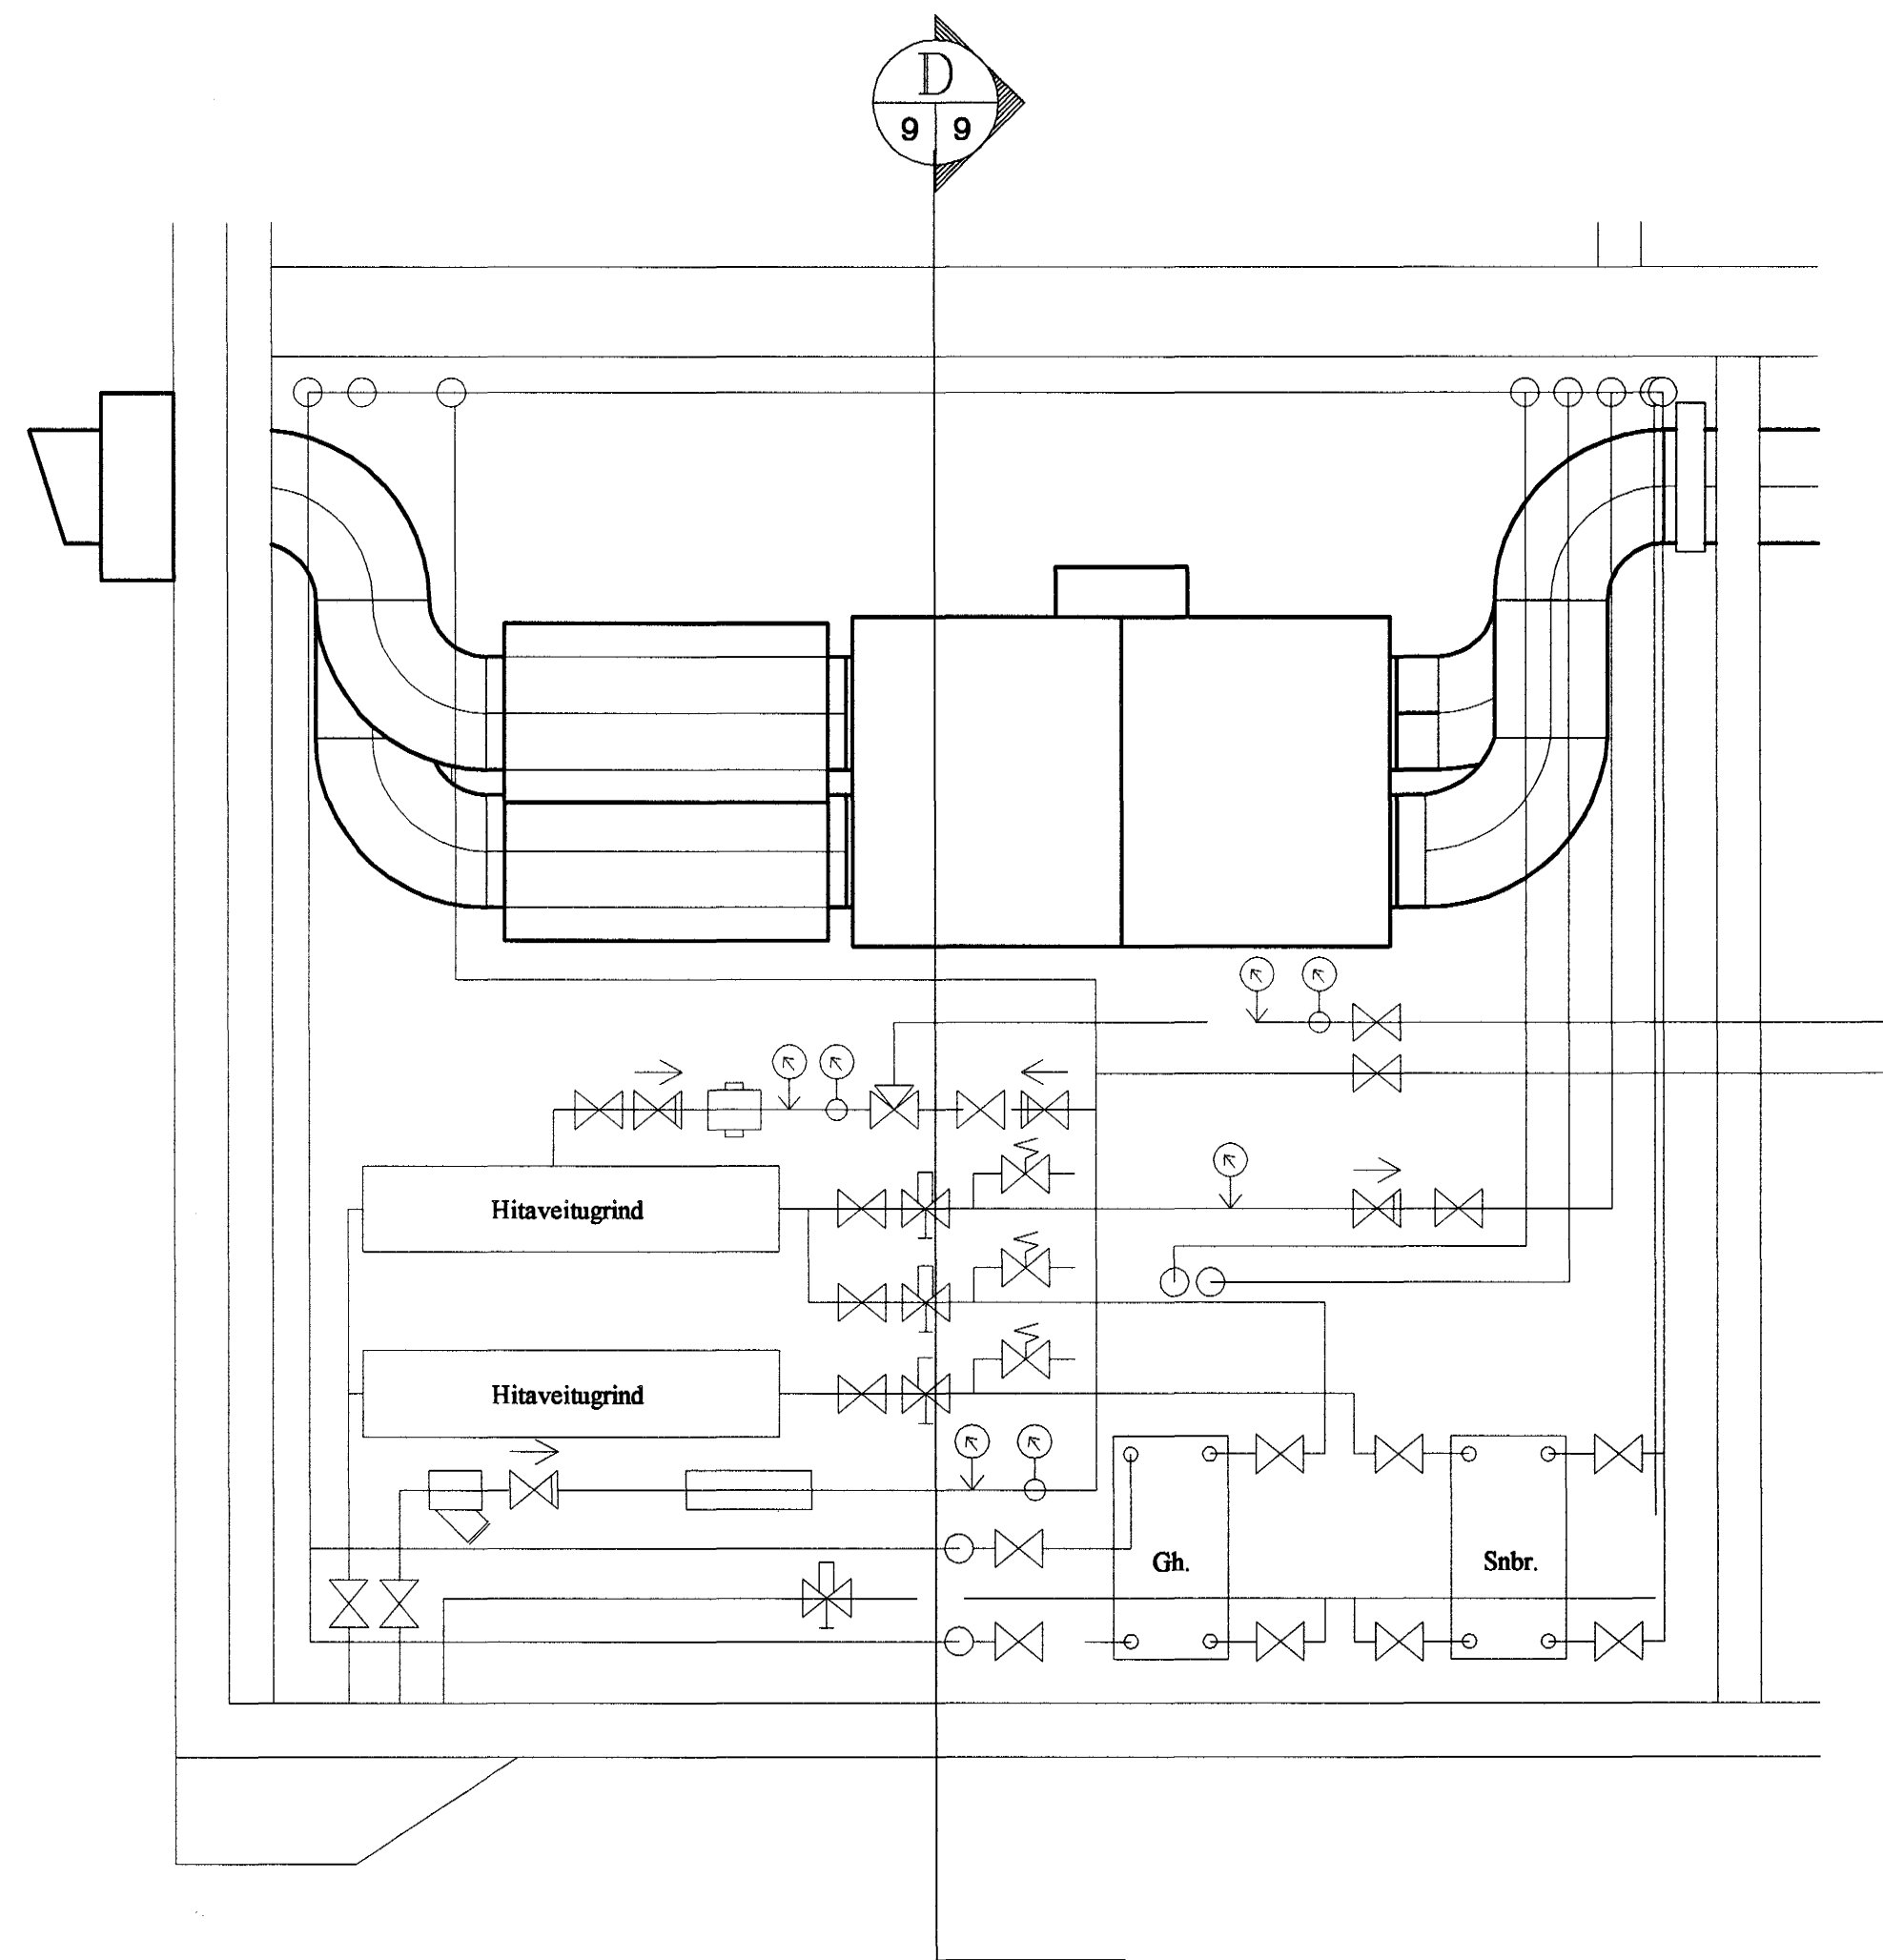

C
9 9
Snið
Mkv. 1: 20

EFNI Í PÍPULAGNAKERFUM

ALLT EFNI SEM NOTAD ER Í LAGNAKERFUM HÜSSINS SKAL VERA SAMÞYKKT SKV. KRÖFUM BYGGINGARYFIRVALDA.
 HITAKERFI:
 STÖFNLAGNIR OG OFNAKERFI SKAL LEGGJA ÚR SVÖRTUM STÁLPIPUM, DIN 2440, MED SNITTUDUM TENGISTYKKJUM.
 GÖLFHITAKERFI OG SNJÖBRÆÐSLUKERFI SKAL LEGGJA ÚR HITAPÖLNUM PLASTPIPUM GERÐUM TIL NOTKUNAR Í SLÍK KERFI. T.D. VARMO FRÁ REYKJALUNDI
 NEYSLUVATNSKERFI – BRUNAVATNSKERFI:
 NEYSLUVATNSLAGNIR Í INNTAKSKLEFA OG BRUNAVATNSLAGNIR SKAL LEGGJA ÚR GALVANISERUÐUM STÁLROÐUM, DIN 2440. NEYSLUVATNSLAGNIR SKAL LEGGJA ÚR HITAPÖLNUM PLASTRÖÐUM. T.D. FUSIOTHERM-PIPE SDR 7.4 FYRIR KALT VATN EN FUSIOTHERM STABI COMPOSITE PIPE FYRIR BLANDAÐ HEITT NEYSLUVATN (55C).
 FRÆRENNSLISKERFI:
 LAGNIR Í JÖRÐU UTAN GRUNNS OG INNAN ERU ÚR PVC-FRÆRENNSLISRÖÐUM EDA STEINRÖÐUM. LAGNIR OFAN BOTNPLÖTU ERU ÚR PP-PLASTRÖÐUM.

| Ofn nr. | Heiti rýmis | Varmþ. Wött | Ofnaval | Tegund | Hæð mm | Lengd mm | Þykkt mm | Afköst Wött | Rennslí /klst. |
|----------------|---------------------|---------------|---------|--------|--------|----------|----------|---------------|----------------|
| 01 | Verkstjóri | 1.050 | Vor-yl | 21 | 600 | 1.200 | 71 | 1.240 | 27 |
| 02 | Snyrting | 250 | Vor-yl | 11 | 600 | 600 | 50 | 440 | 9 |
| 03a | Gangur - afgreiðsla | 3.900 | Vor-yl | 22 | 600 | 1.400 | 107 | 1.964 | 42 |
| 03b | Gangur - afgreiðsla | - | Vor-yl | 22 | 600 | 1.400 | 107 | 1.964 | 42 |
| 04 | Geymsla | 420 | Vor-yl | 11 | 600 | 600 | 50 | 440 | 9 |
| 05 | Forstofa | 530 | Vor-yl | 11 | 600 | 800 | 50 | 587 | 13 |
| 06 | Skjöl | 400 | Vor-yl | 11 | 600 | 600 | 50 | 440 | 9 |
| 07 | Skrifstofa | 800 | Vor-yl | 21 | 600 | 800 | 71 | 826 | 18 |
| 08 | Kaffistofa | 850 | Vor-yl | 21 | 600 | 900 | 71 | 930 | 20 |
| 09 | Snyrting | 250 | Vor-yl | 11 | 600 | 600 | 50 | 440 | 9 |
| 10a | Búningsklefi | 950 | Vor-yl | 11 | 600 | 800 | 50 | 587 | 13 |
| 10b | Búningsklefi | - | Vor-yl | 11 | 600 | 800 | 50 | 587 | 13 |
| 21a | Kaffistofa | 1.700 | Vor-yl | 21 | 600 | 1.200 | 71 | 1.240 | 27 |
| 21b | Kaffistofa | - | Vor-yl | 21 | 600 | 600 | 71 | 616 | 13 |
| 22 | Ræsting | 300 | Vor-yl | 11 | 600 | 600 | 50 | 440 | 9 |
| 23 | Snyrting | 300 | Vor-yl | 11 | 600 | 600 | 50 | 440 | 9 |
| 24a | Skrifstofa | 3.000 | Vor-yl | 21 | 600 | 1.400 | 71 | 1.446 | 31 |
| 24b | Skrifstofa | - | Vor-yl | 22 | 600 | 1.200 | 107 | 1.683 | 36 |
| 25a | Skrifstofa | 2.550 | Vor-yl | 21 | 600 | 1.400 | 71 | 1.446 | 31 |
| 25b | Skrifstofa | - | Vor-yl | 21 | 600 | 1.200 | 71 | 1.240 | 27 |
| 26 | Fundarherbergi | 1.350 | Vor-yl | 21 | 600 | 1.400 | 71 | 1.446 | 31 |
| Samtals | | 18.600 | | | | | | 20.442 | |

| | | |
|-----|-------------------|-------|
| Nr. | Lýsing á bræfingu | Dags. |
| A | | |

ÍSHELLA 10 HAFNARFIRÐI

INNTAKS- OG TÆKJAKLEFI - SNIÐ
OFNASKRÁ

| | | | |
|--------|------------------|--------------------|--------------|
| Kvæði: | Höfundur: SK/KOS | Dags: 10.07.2001 | Talning nr.: |
| | Teknað: KOS | Yfirvörð: X | 2.09 |
| | Verk nr.: 304 | Skjal nr.: 304-201 | |

LAGNATÆKNI

HÖNNUNAR- OG RÁÐGJAFARSTOFA
 HAMRABORG 12, 200 KÓPAVOGUR
 Sími: 564 5252 Fax: 564 5251
 Netfang: ll@lagnatak.is

Samb.:
 Kennitala: 190147-8749

Sambýkkt barn
 22 OKT. 2001
 Byggingafræðingur í Hagkerfi
 F.h. Sigurðbjartur Halldórsson