



DEILI 2


DEILI 1

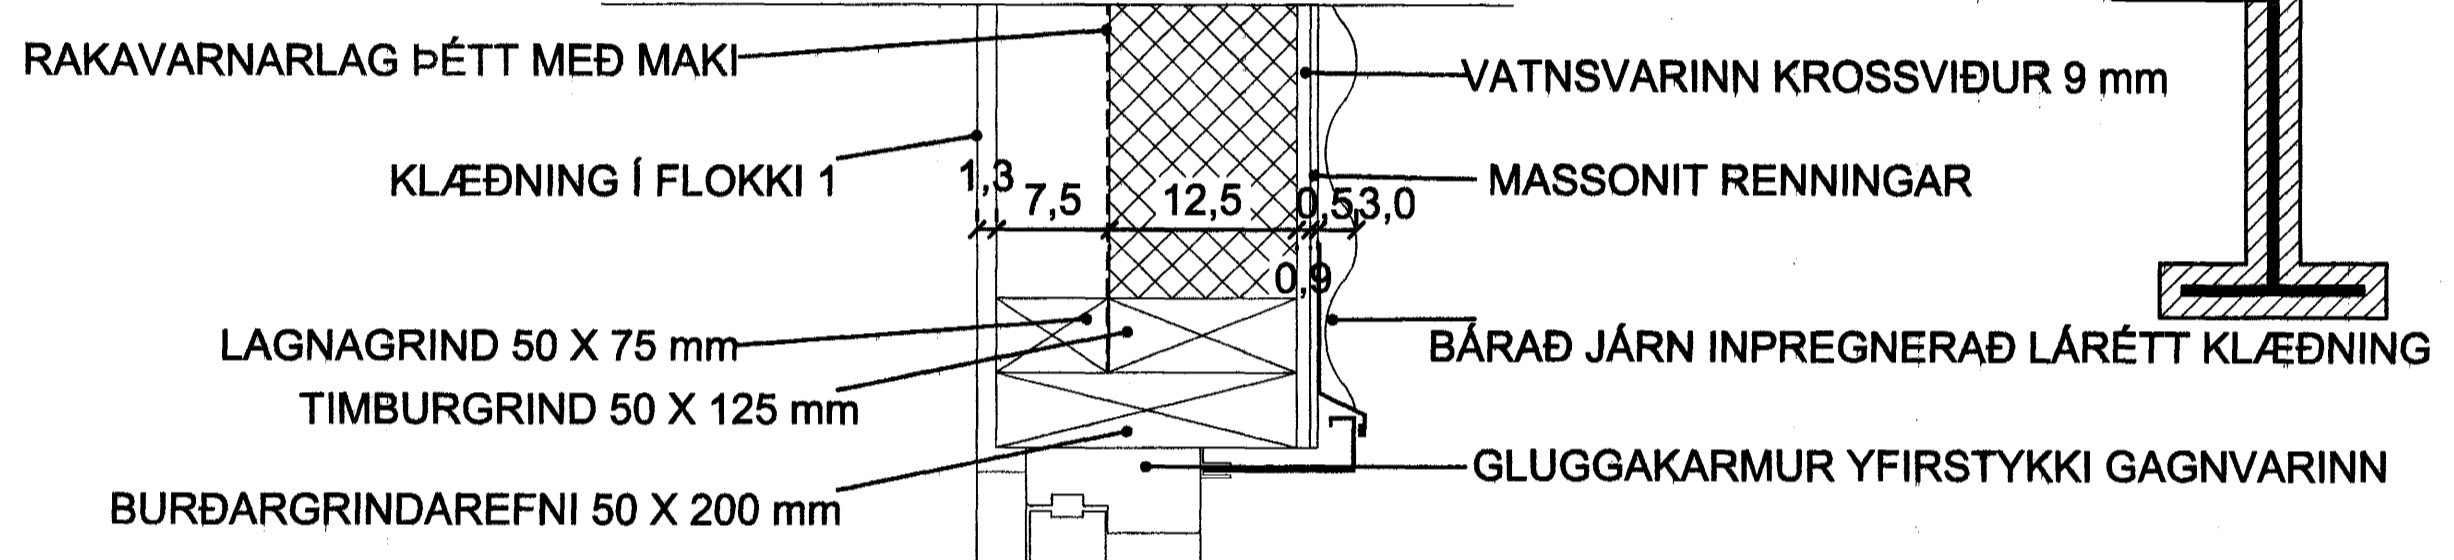


DEILI 4

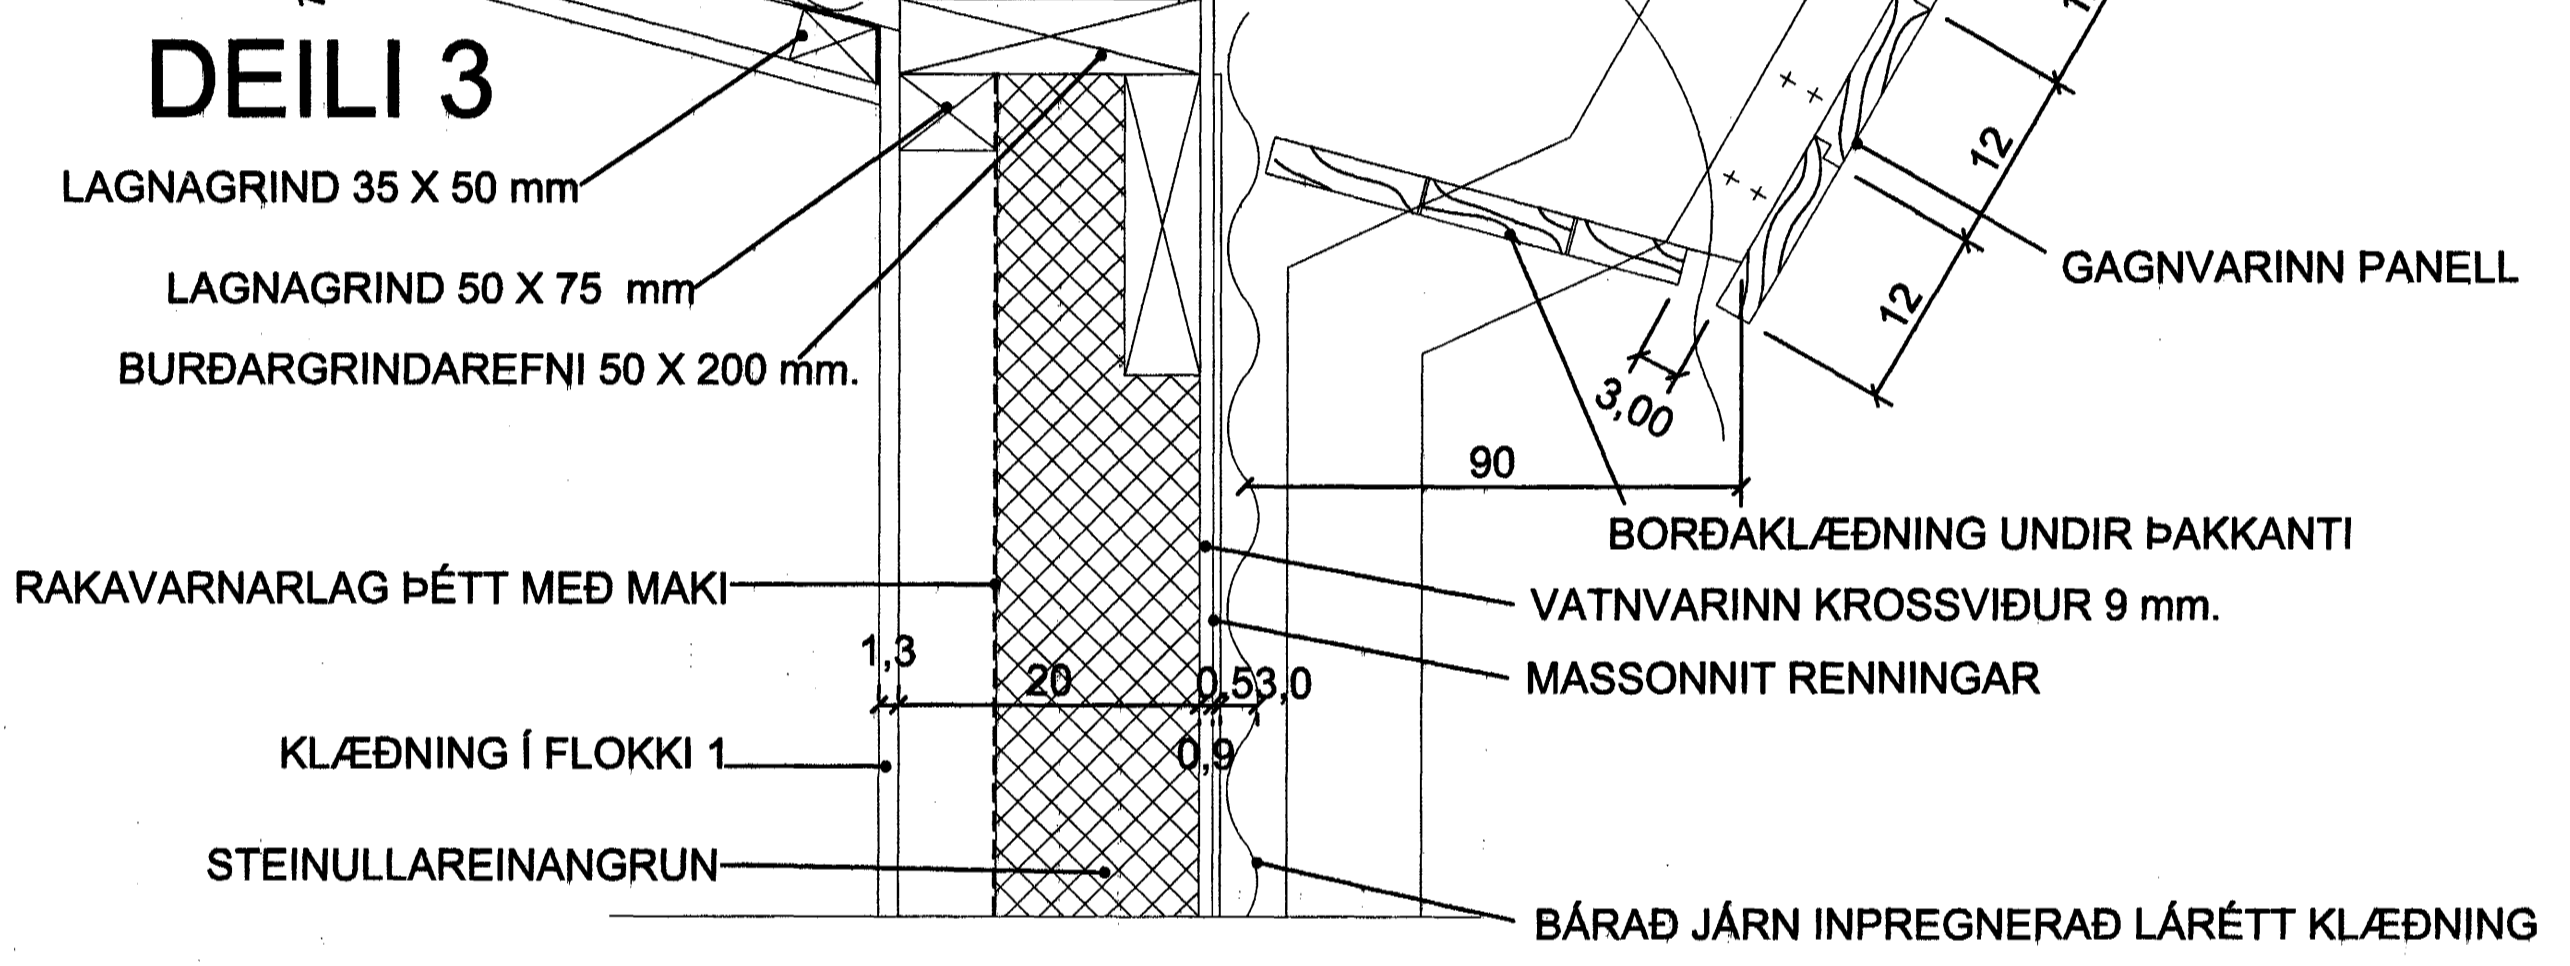

DEILI 3

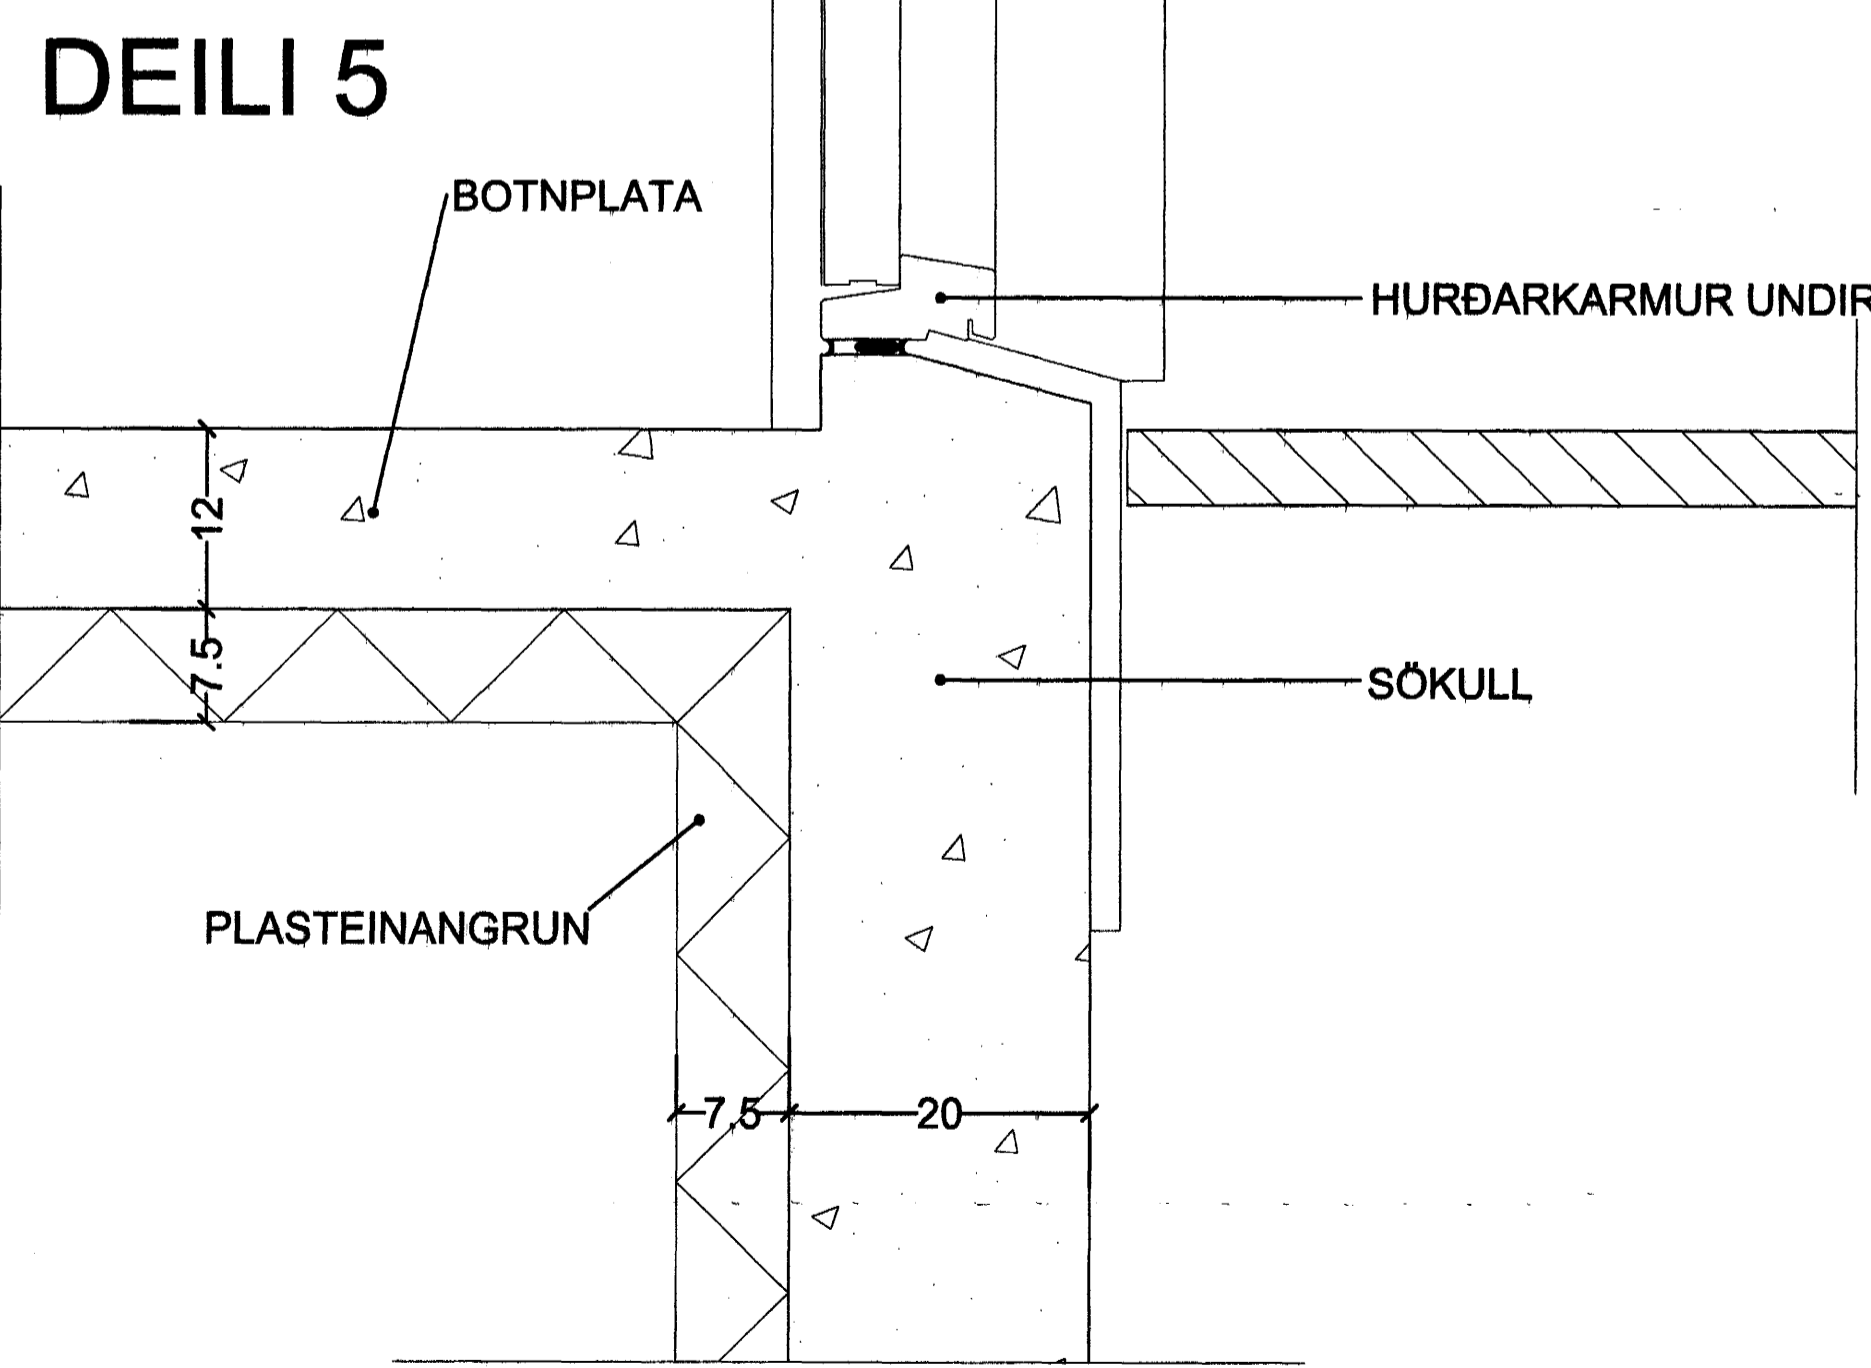

DEILI 5

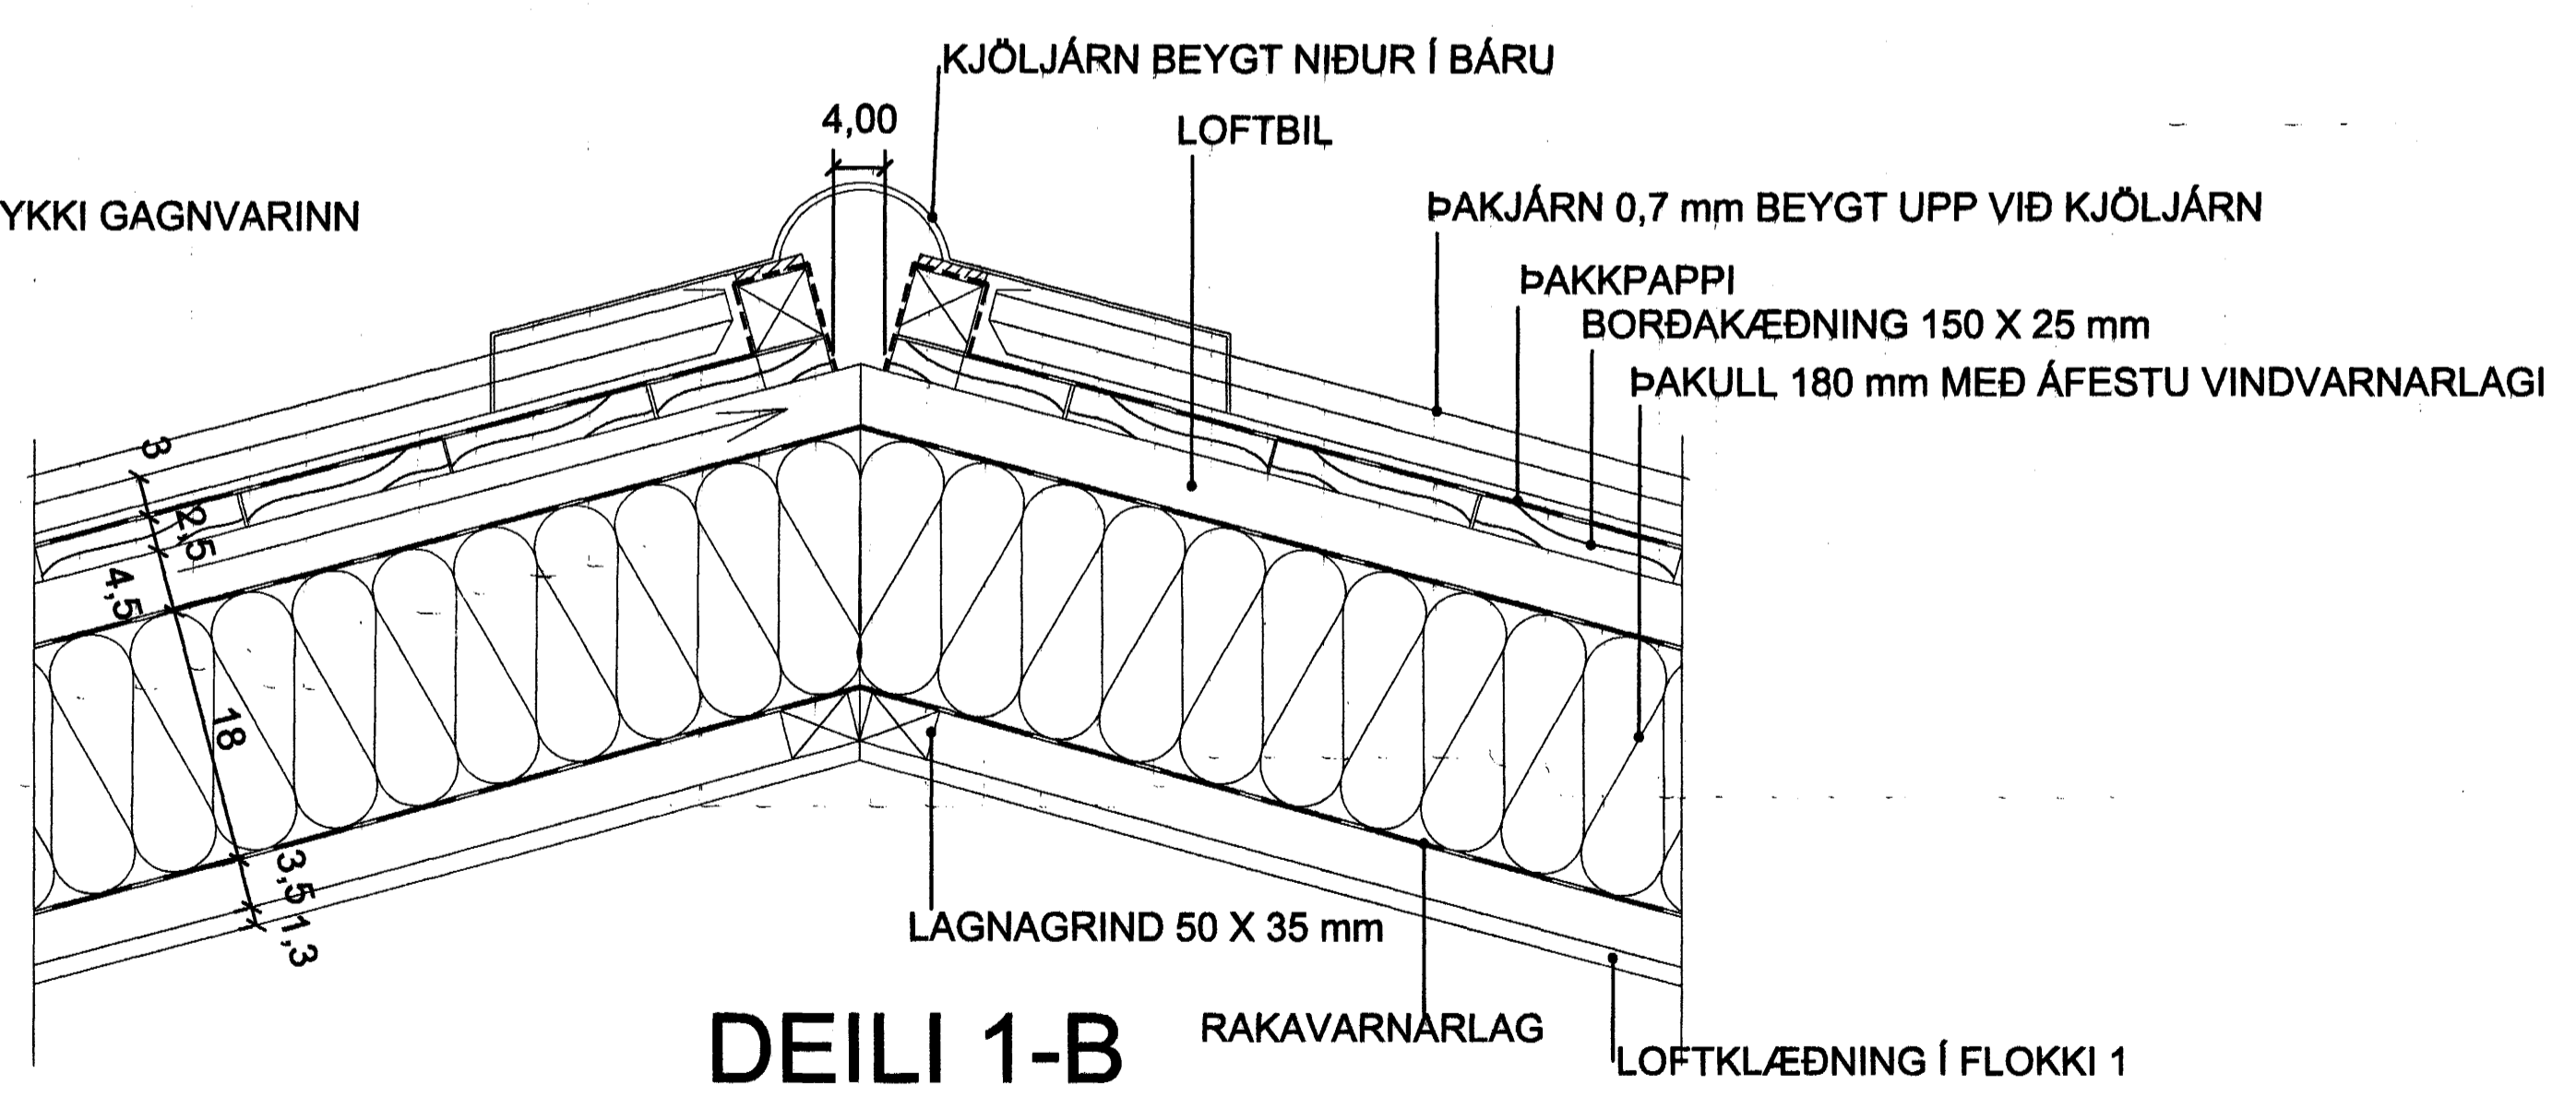

DEILI 1-B

SKURÐUR Í INNGANGSHURÐ

Samþykkt þann 9. OKT. 2004
Byggingafrúnn í Háskóla
F.h. Sigurbjartur Halldórsson