

Blikaás 12 Hafnarfirði.

SKÝRINGAR:

Kaldvatnsheimæð skal leggja í hlífðarkápu frá lóðarmörkum að húsvegg. Inntak skal vera úr Ø 32 PEH KALT VATN.

Allar lagnir í grunni innanhúss skulu vera Ø 100pl. (PVC)

Frárennslislagnir innanhúss skulu ekki hafa minni halla en 2%.

Áður en byrjað er á lagningu röra skal jafna undirlagið vandlega en undir og umhverfis rörin skal vera minnst 150 mm sandlag. Leggja skal rör með vandvirkni á sandlagið þannig að engar skemmdir verði á rörinu og það tryggt að rörið fái jafnan stuðning.


Skeyta skal rör með þar til gerðum þéttihring.

Þess skal gætt að rör geti þanist edlilega.


Setja skal Ø150 mm skolprör utan um spindil upp úr jörðu með loki.

Leggja skal ídráttarrör fyrir rafmagn og síma inn í hús (sjá raflagnateikningar).

Við drenlagnir skal nota mól nr. 1.

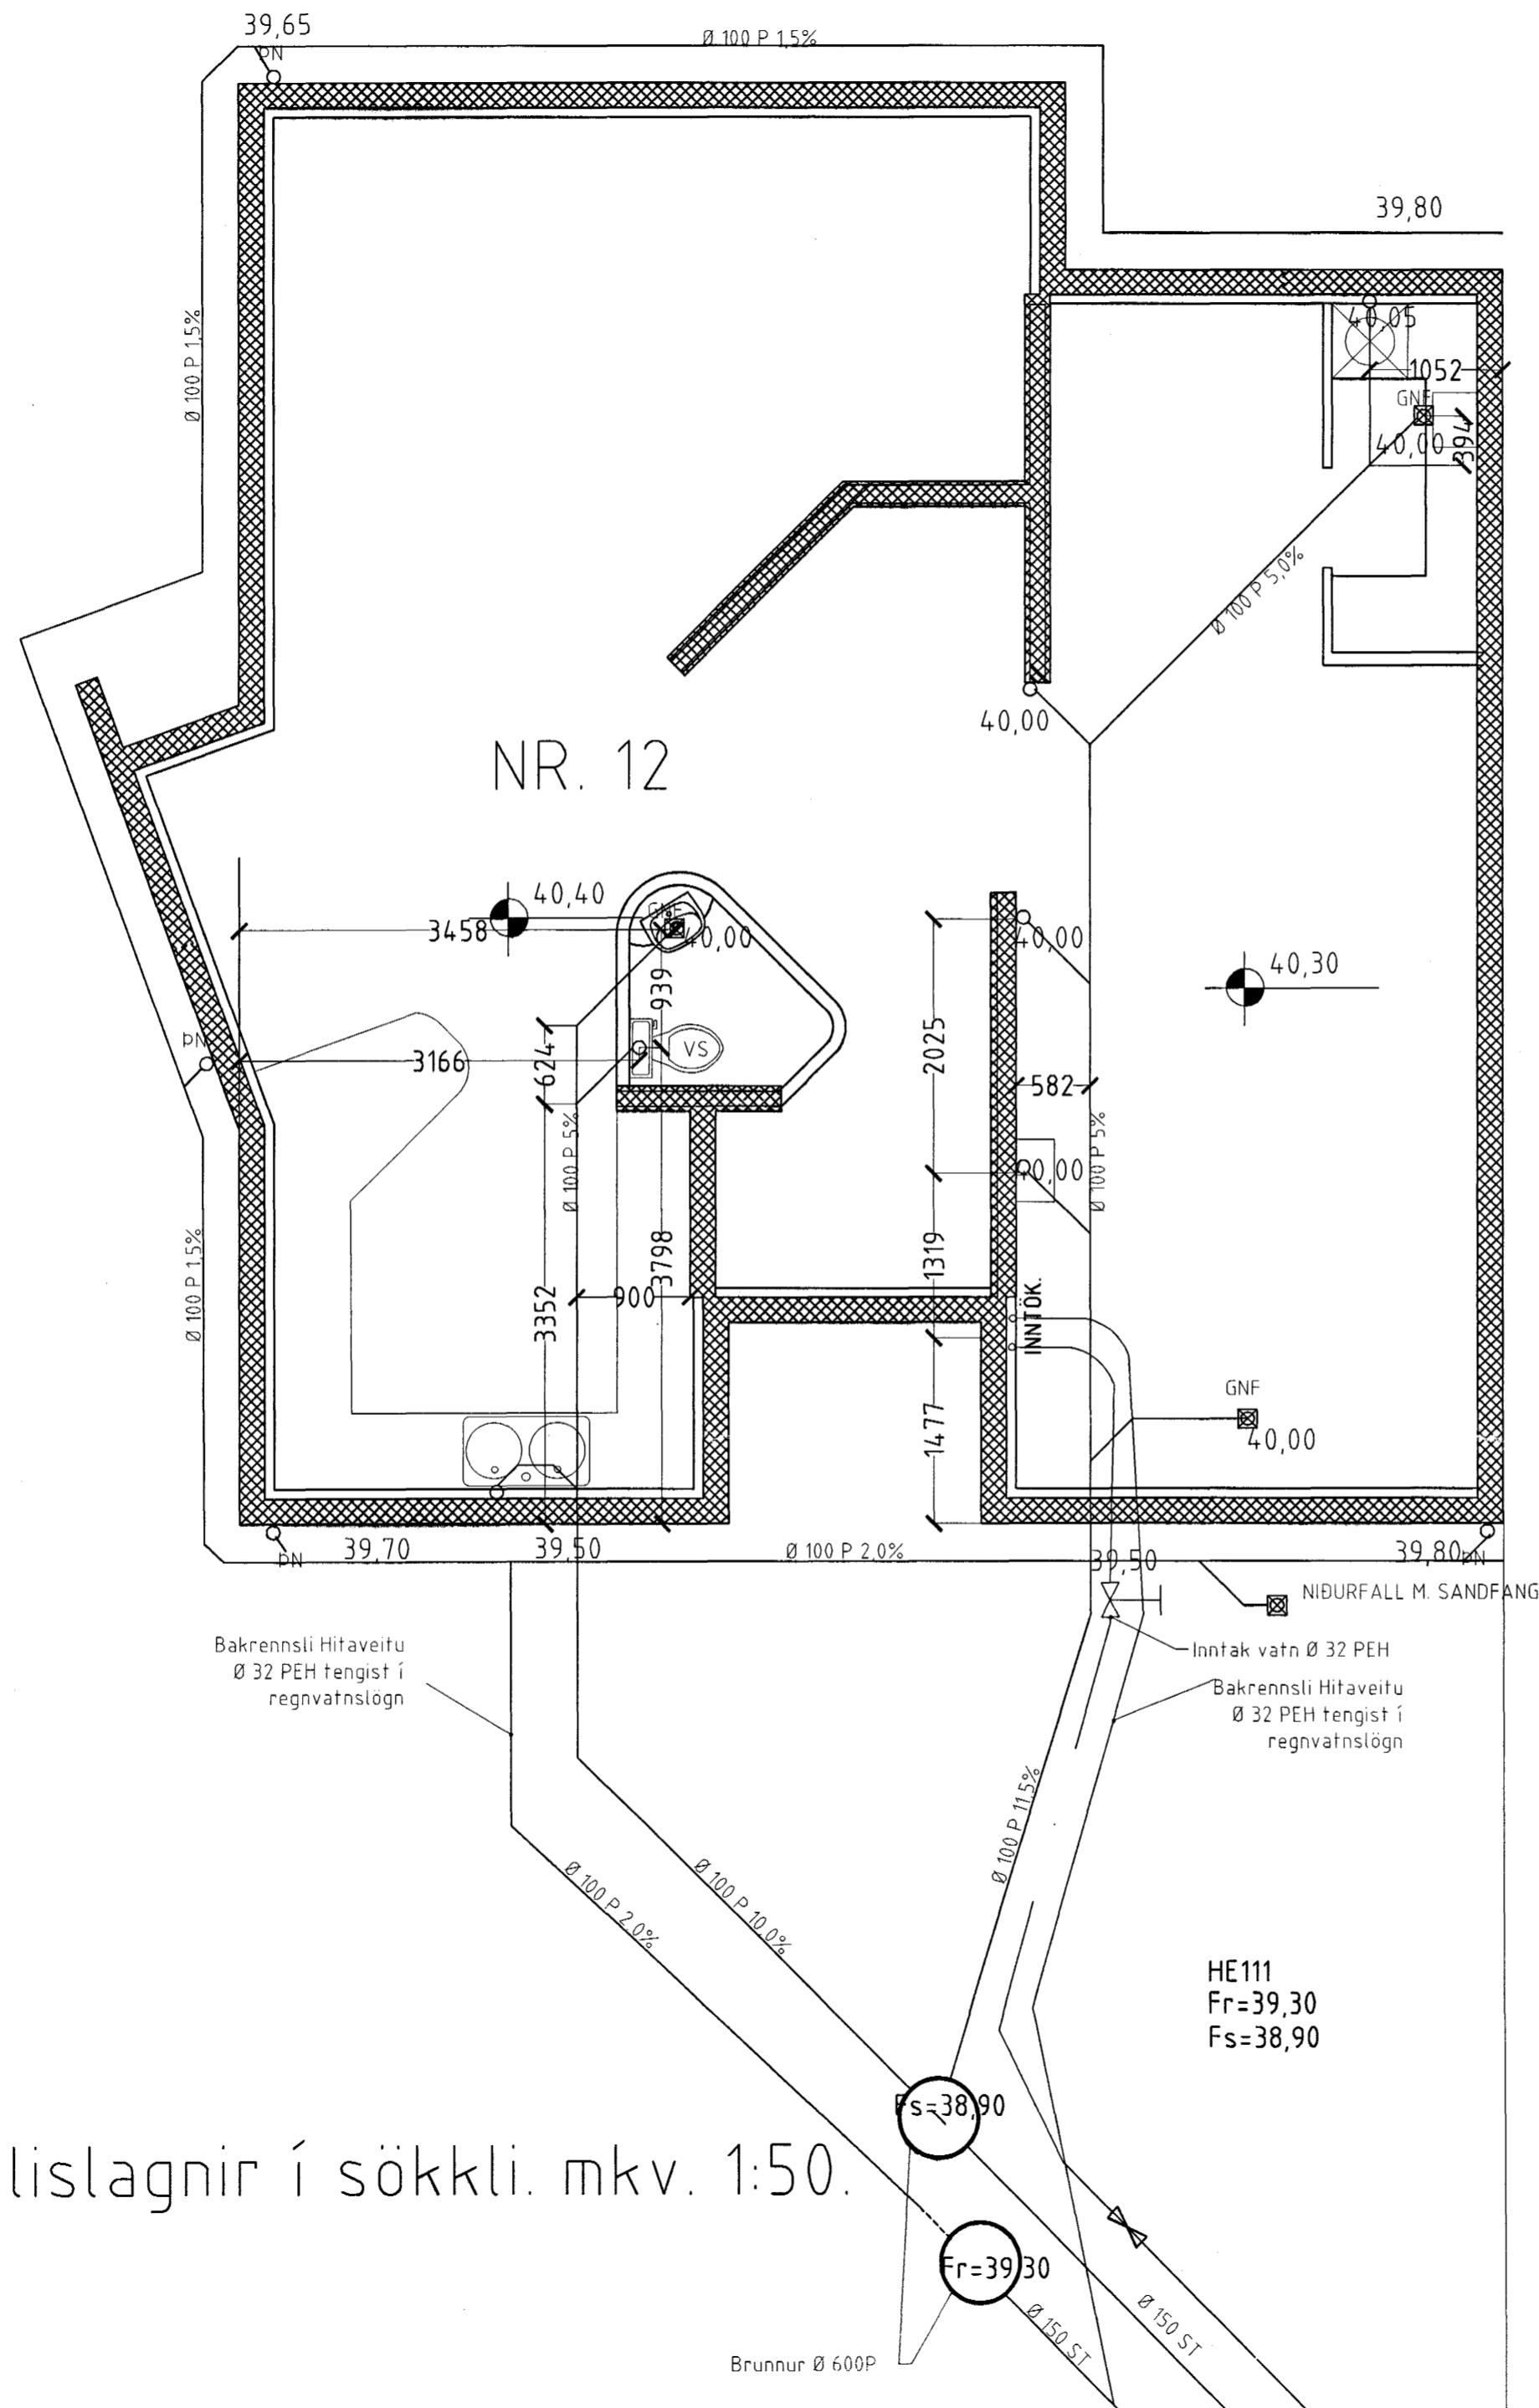

Frárennslislagnir í sökkl. mkv. 1:50.

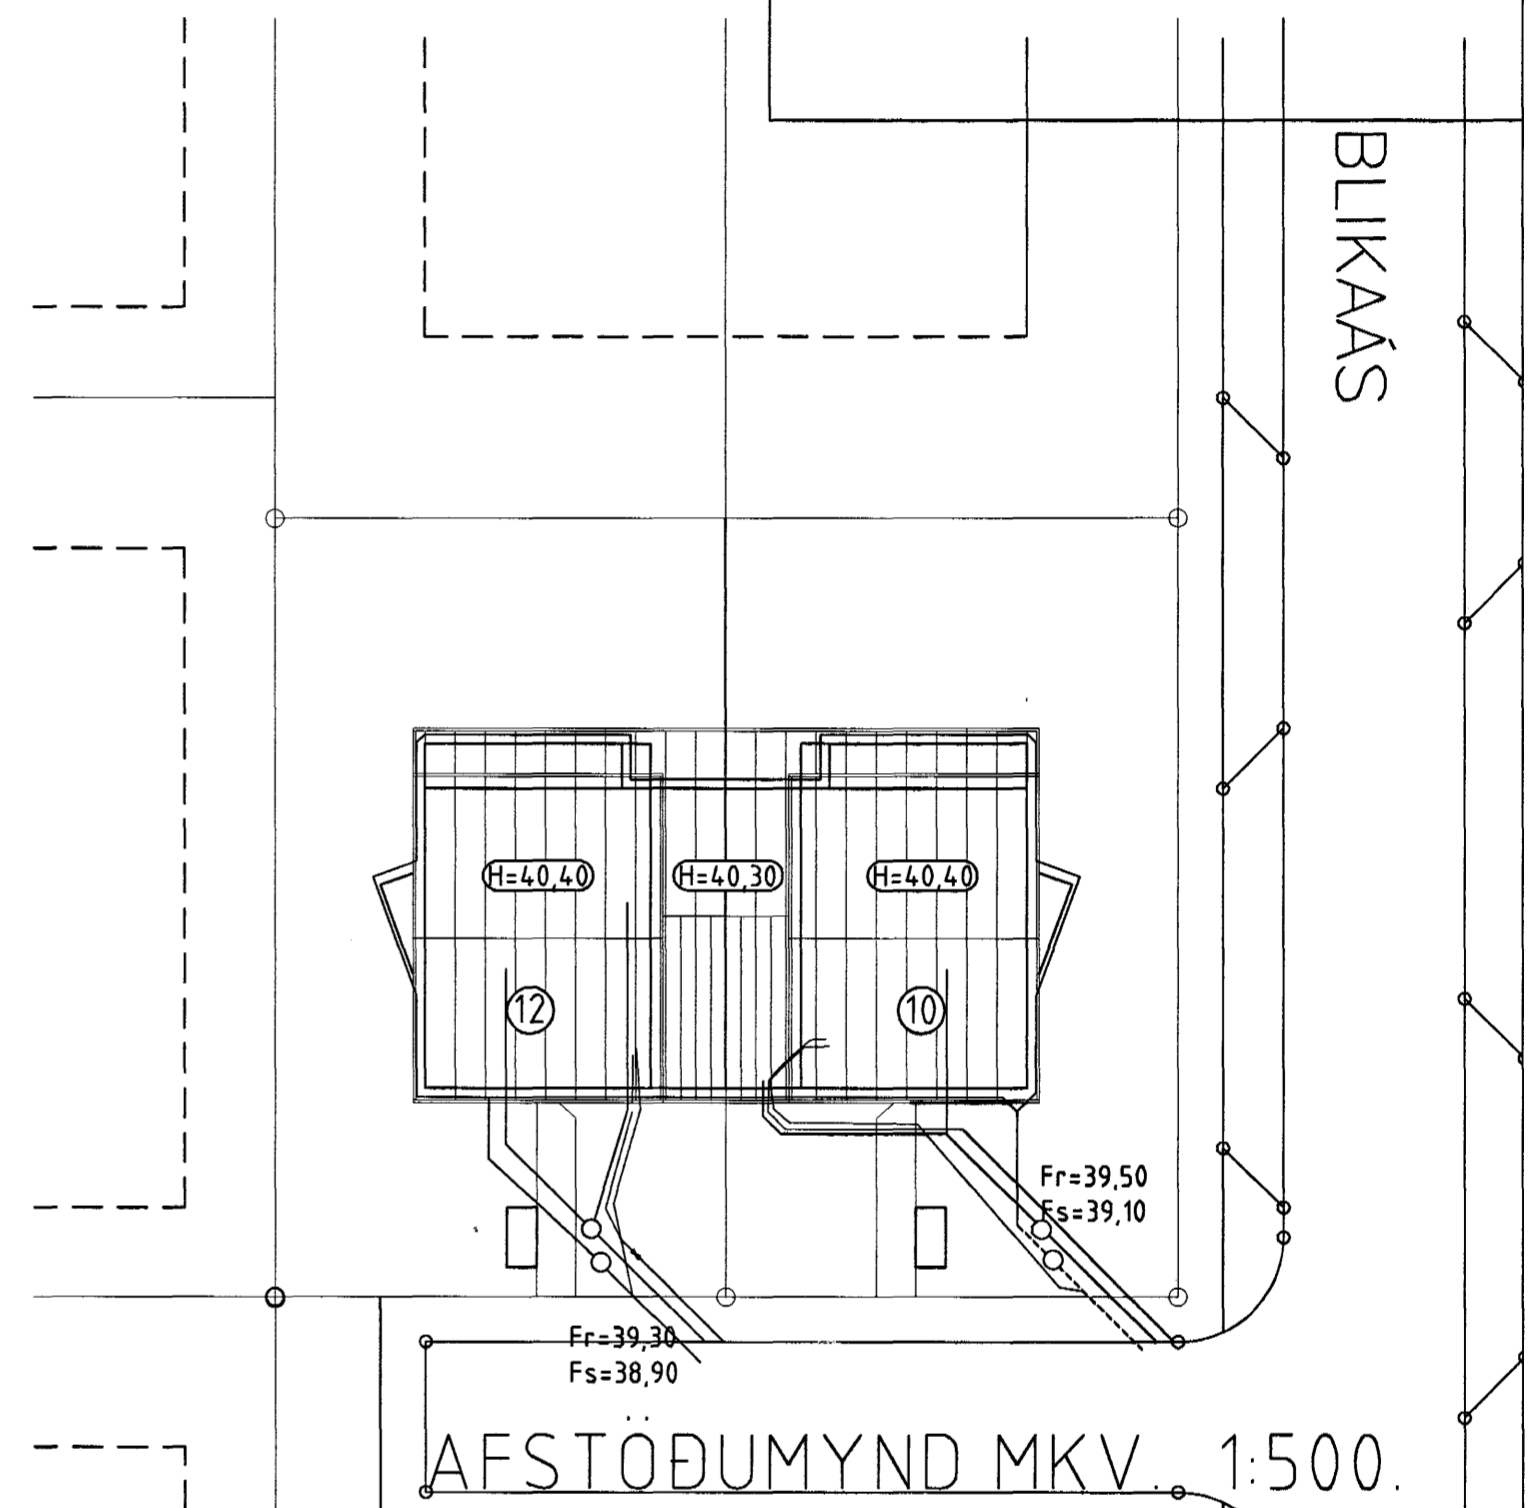

Bl. 10/10 07
linb

AFSTÖÐUMYND MKV. 1:500.
Samþykkt þann 22 OKT. 2000

Blikaás 12 Hafnarfirði
Byggingatúllfrúnn í Hafnarfirði
F.h. Sigurbjartur Halldórsson

Sigurður Þorvarðarson byggingafræðingur bfi.
Teiknistofan Strandgötu 11 220 Hafnarfirði.
STH. teiknistofan ehf. kt. 510298-2769. Kt. aðalhönnuðar: 141250-4189.
Sími: 5651510. Fax: 5651299. Netfang: teiknistofan@islandia.is

Séruppráttur.	
FRÁRENNSLISLAGNIR Í GRUNNI.	Lol.
mkv. 1:50	
Regnvatnslopm þreytt 8. október 2001	
Dagsetning: 22 maí 2000.	