


JÁRN Í PLÖTU YFIR NEDRI HÆÐ
GRUNNMYND
MKV. 1:50

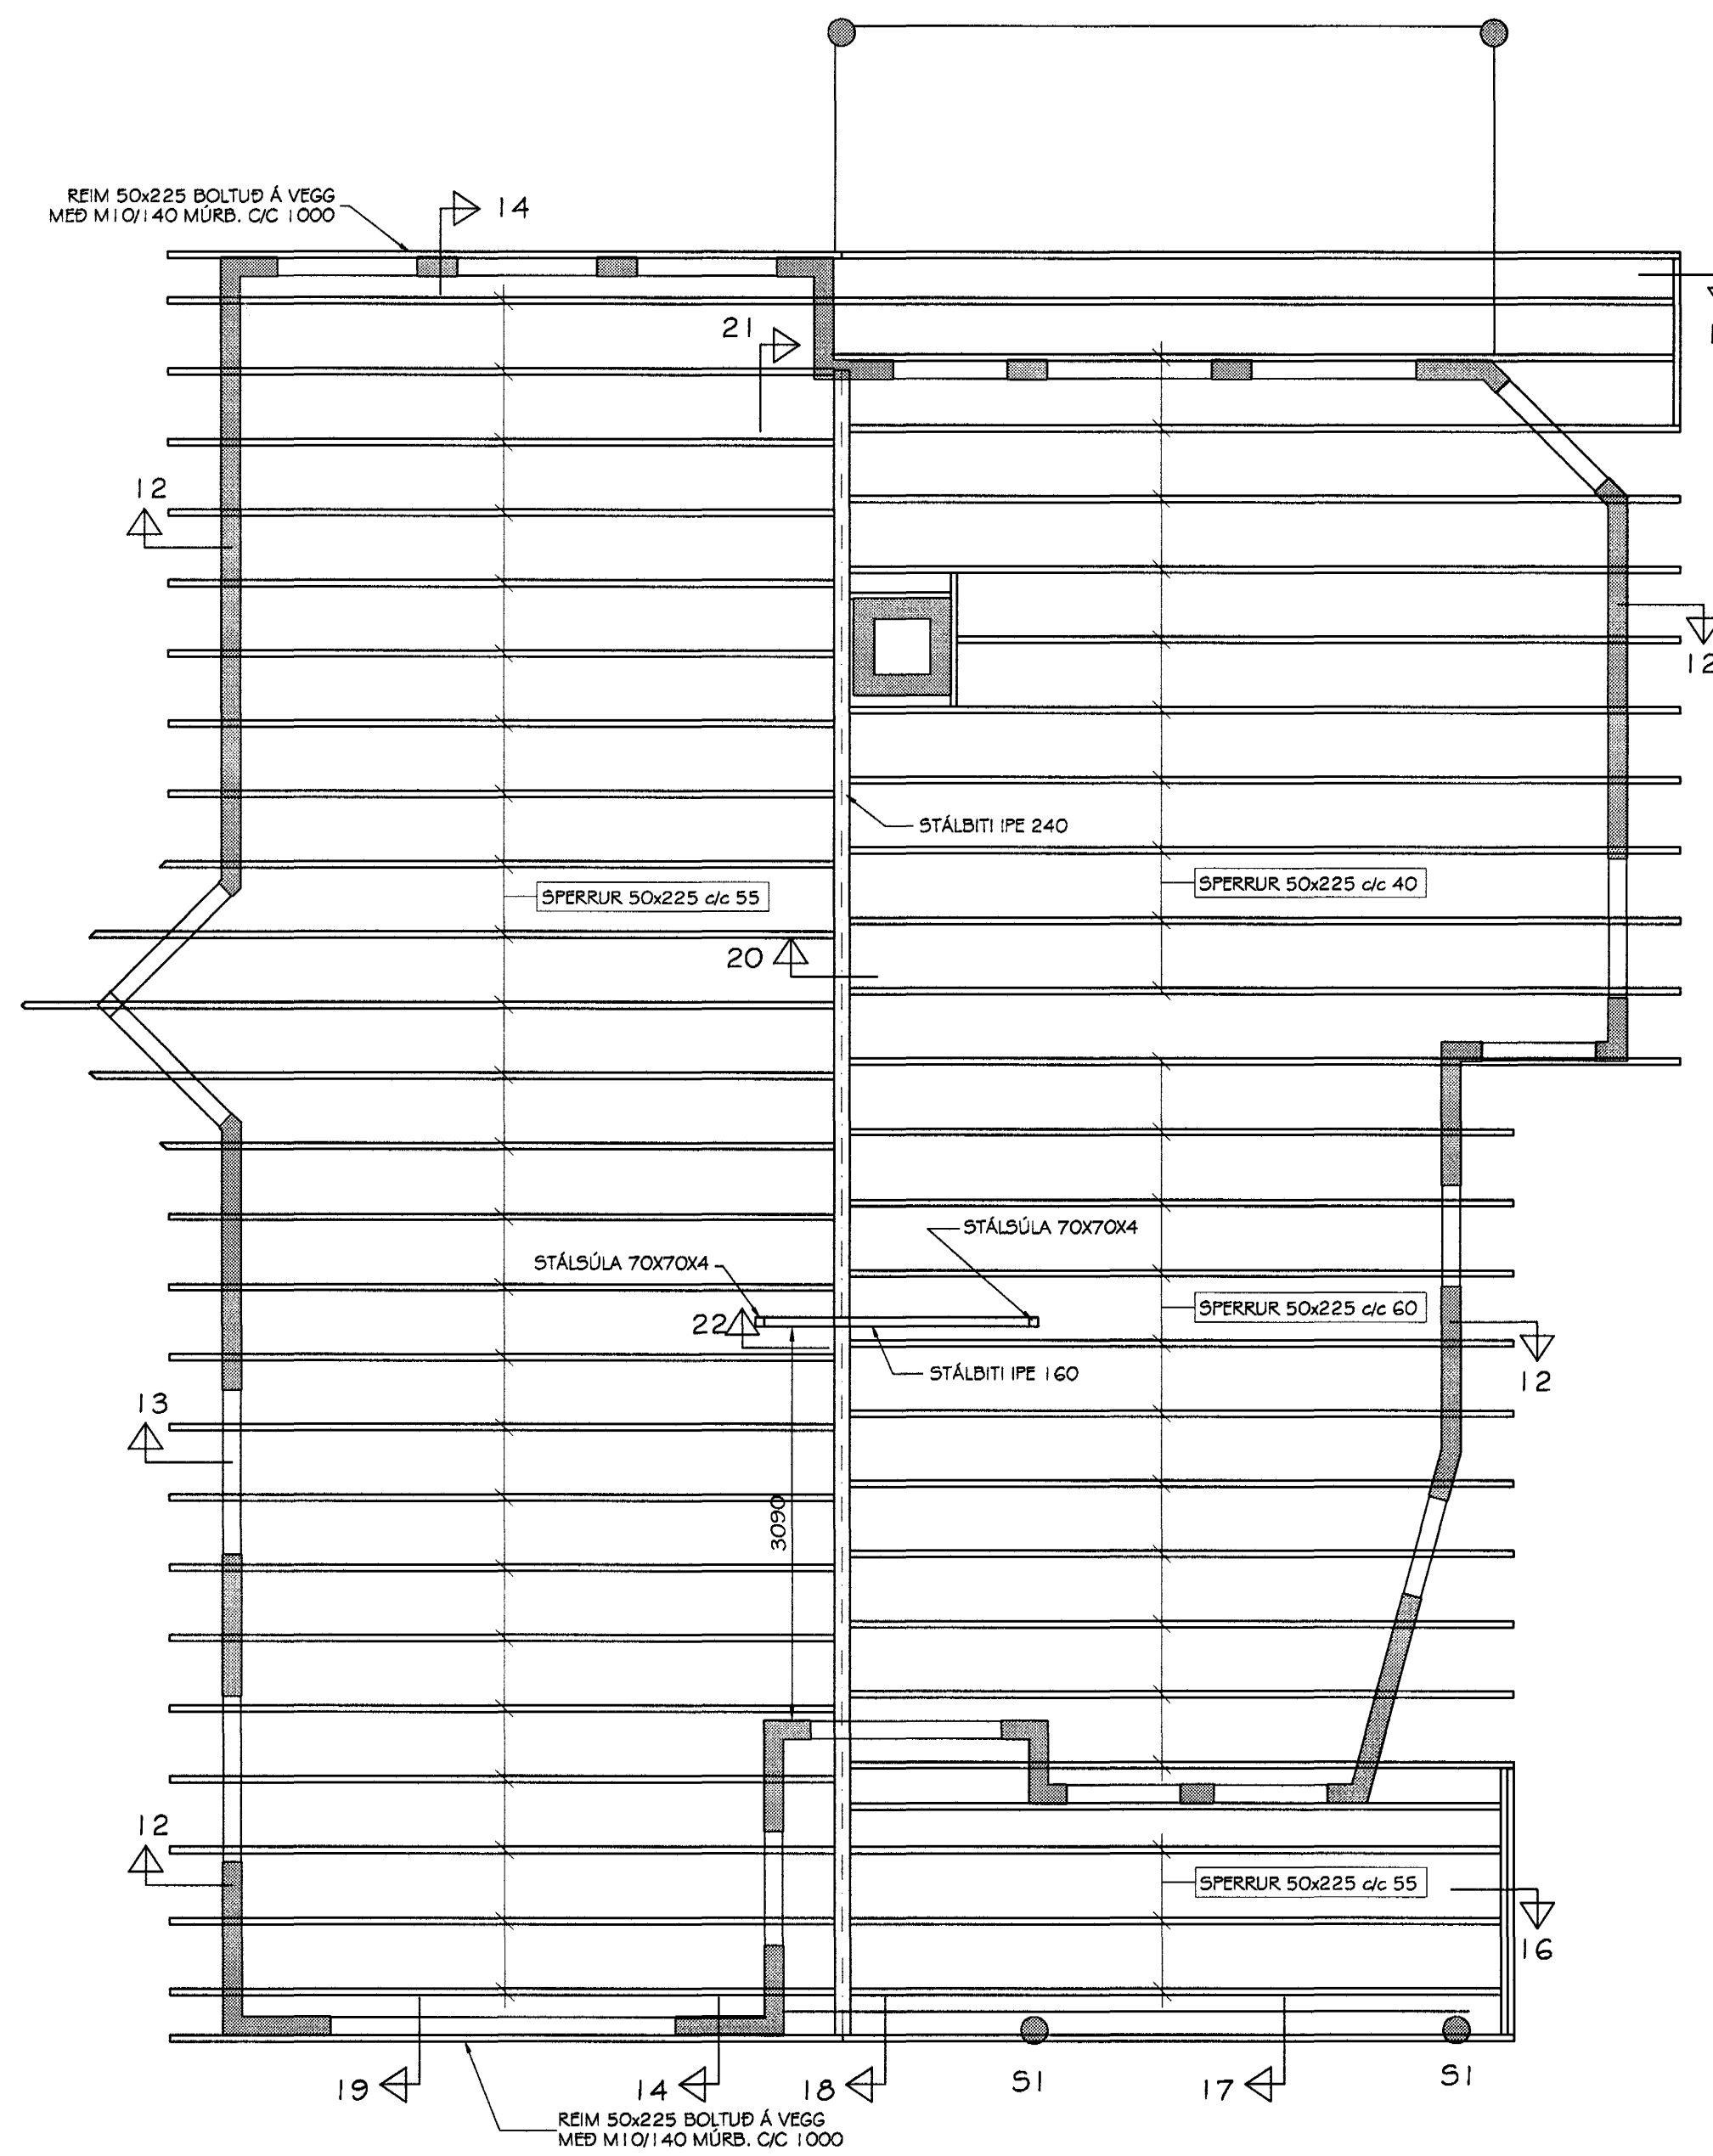

GRUNNMYND ÞAKVIÐA
MKV. 1:50

TILVÍSANIR:

SJÁ ALMENNAR SKÝRINGAR Á TEIKNINGU NR. 0.
SJÁ SNIÐ Í BURÐARVIRKI Á TEIKNINGUM NR. 5 OG 6.

SKÝRINGAR VIÐ JÁRN Í PLÖTU:

JÁRNBENDING STEYPTRA VEGGJA:
STEYPTA INNVEGGI SKAL JÁRNBENDA MED EINFÖLDU NETI #K10 C/C 30 ER KOMI Í MIÐJAN VEGG.
STEYPTA ÚTVEGGI ER KOMA AD JARÐVEGI (200 MM ÞYKKJIR VEGGIR) SKAL JÁRNBENDA MED TVÖFÖLDU NETI #K10 C/C 25.
ADRA STEYPTA ÚTVEGGI SKAL JÁRNBENDA MED EINFÖLDU NETI #K10 C/C 25 ER KOMI Í YTRI BRÚN VEGGJA.
UMHVERFIS ÖLL MÚROP KOMI 2K12 ER NÁI MINNST 50 SM ÚT FYRIR OP NEMA AD ANNAD KOMI FRAM Á TEIKNINGUM.

STEINSTEYPA SKAL STANDAST KRÖFUR UM S250.

ÞAR SEM MERKT ER A Í ÚTHORNUM PLÖTU SKAL SETJA AUKABENDINGU Í BÁÐAR BRÚNIR PLÖTU #K10 C/C 25 L=140.

SKÝRINGAR VIÐ ÞAKVIÐI:

ALLT TIMBUR Í ÞAKI SKAL STANDAST KRÖFUR UM K18.
ALLAR FESTINGAR Í ÞAKI SKULU VERA GALVANISERADAR EDA RYÐFRÍAR.
BORDAKLÆDNINGU SKAL NEGLA VIÐ HVERJA SPERRU MED 3 STK. 3" NÖGLUM.
UM NEGLINGU Á ÞAKPAPPA OG ÞAKJÁRNI SKAL FARA EFTIR LEIÐBEININGUM Á VIÐEIGANDI RÐ-BLADI.
STÁLSÚLUR OG STÁLBITA SKAL ELÐVERJA A.M.K. EIÐO MED T.D. ELÐVARNARMÁLNINGU

Sambýkkt þann
13 OKT. 2001
Byggingafræðingur í Hafnarfirði
F.h. Sigurbjartur Halldórsson

G. Baldvin Ólason
G. BALDVIN ÓLASON
BYGGINGATEKNIFRÆÐINGUR
DVERGHAMRAR 17, 112 REYKJAVÍK, Sími 567-5475/897-2111

HÖRGSHOLT 19
HAFNARFIRÐI

Tekningarett: JÁRN Í PLÖTU YFIR NEDRI HÆÐ
GRUNNMYND ÞAKVIÐA

Dags: 20.08.2001 Kvart: 1:50

Hannab: BÓ Teknab: BÓ Samb.

Verkt.: Tekn.nr. 2 Breyt.nr.