


NEYSLUVATNSLAGNIR
GRUNNMYND NEDRI HÆÐAR
MKV. 1:50

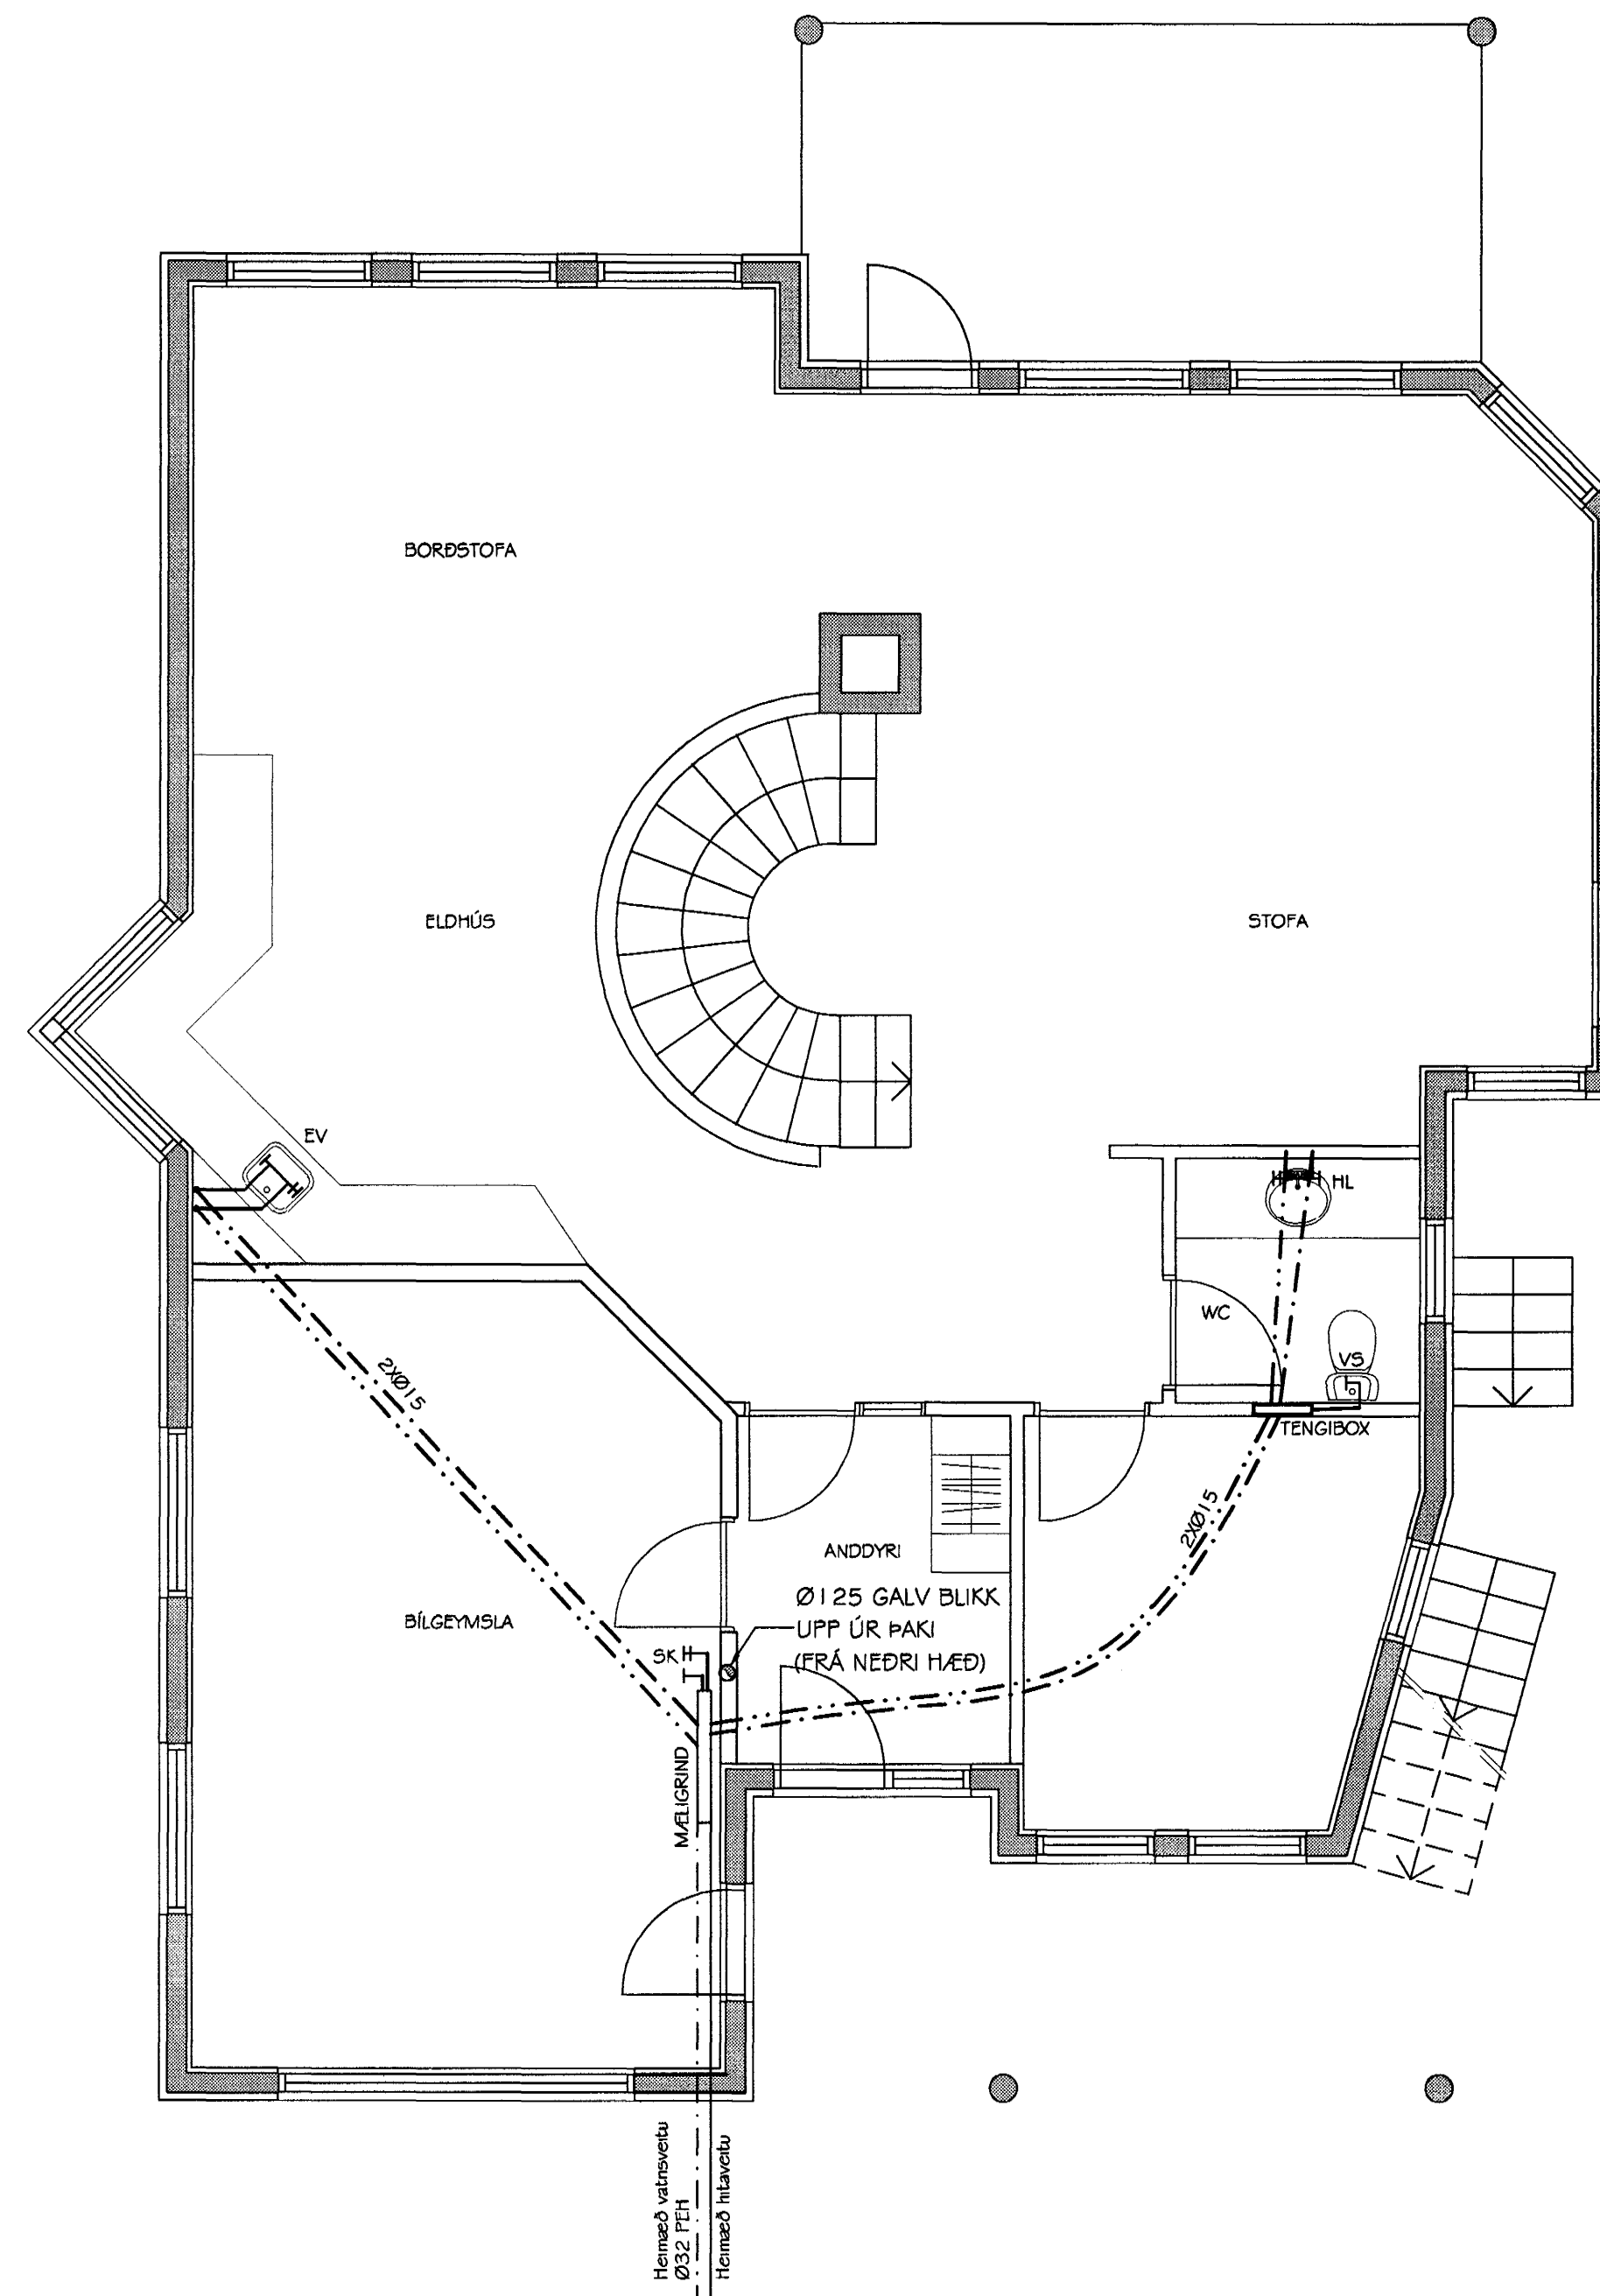

NEYSLUVATNSLAGNIR
GRUNNMYND EFDRI HÆÐAR
MKV. 1:50

TILVÍSANIR:
SJÁ ALMENNAR SKÝRINGAR Á TEIKNINGU NR. 700.
SJÁ RÚMMYNDIR OG OFNATÓFLU Á TEIKNINGU NR. 802.

Hvar eru persón líkni?

G. Baldvin Ólason

G. BALDVIN ÓLASON
BYGGINGATEKNIFRÆÐINGUR
DVERGHAMRAR 17, 112 REYKJAVÍK, SÍMI 567-5475/897-2111

HÖRGSHOLT 19
HAFNARFIRÐI

Tekningarheiti: NEYSLUVATNSLAGNIR
GRUNNMYNDIR

Dag: 20.08.2001 Kvæði: 1:50

Hanna BÓ Telma BÓ Sona

Verk: Tel.nr. **3** Breyt.nr.