



BLIKAÁS 34
RÚMMYND HITALAGNA
MKV. 1:50

BLIKAÁS 34
RÚMMYND
NEYSLUVATNSLAGNA
MKV. 1:50

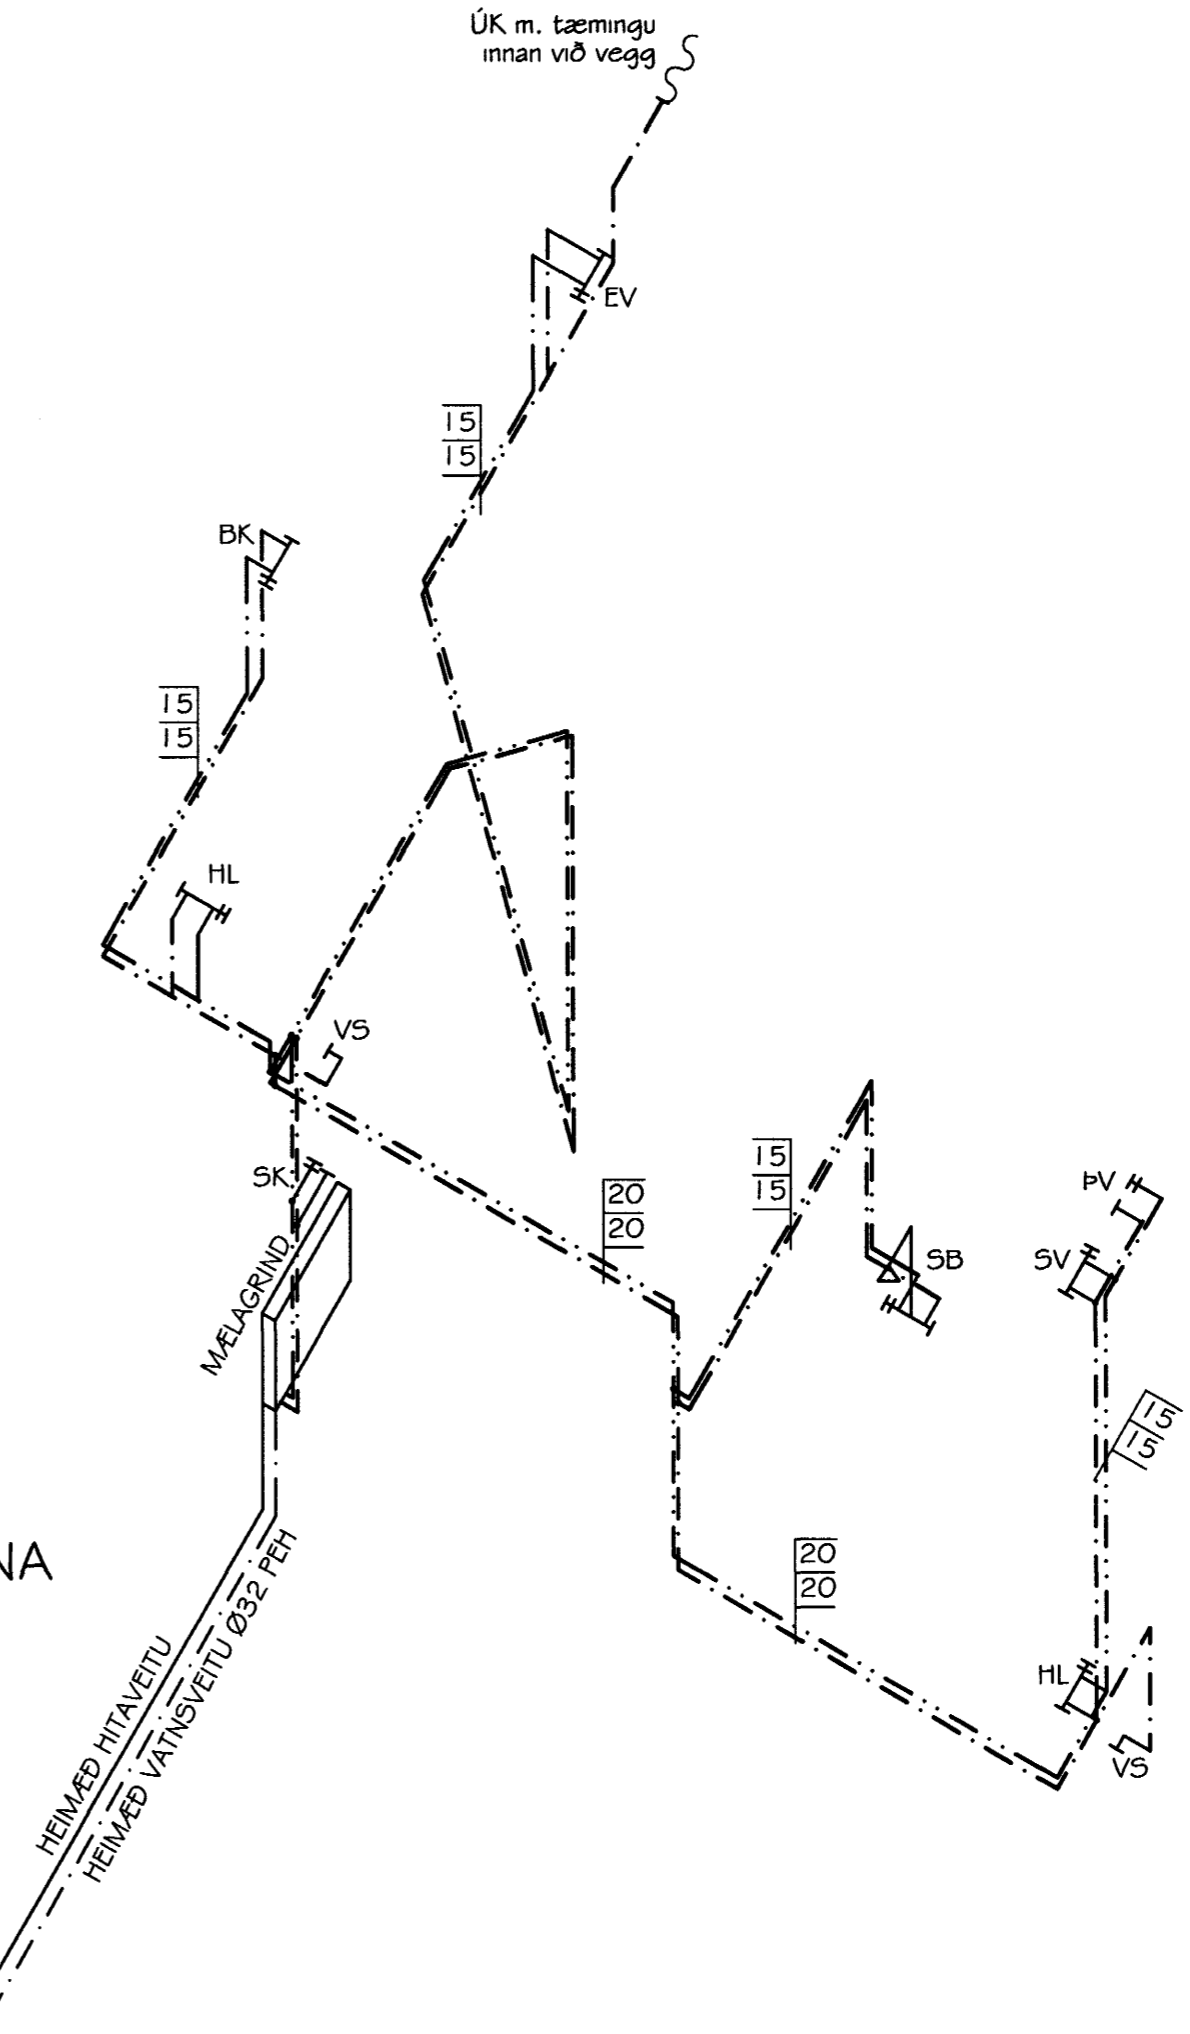

OFNATAFLA $\Delta T = 40^\circ C$

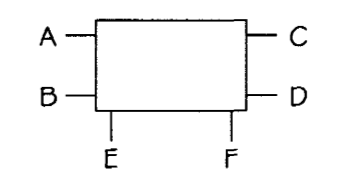

Ofn nr.	heiti herbergis	reikn. varmatap kcal/h	mesta stærð ofns h x l mm	stútar	ofnlök	valdir ofnar
101	ANDDYRI	830	600 x 800	C-D	FJVR	HANDKLEÐAOFN
102	BADHERBERGI	400	400 x 3000	E-F	FJVR	
103	BORDSTOFA	600	600 x 800	A-D	RA2000	
104	STOFA	2000	400 x 3000	C-B	RA2000	
105	ELDHÚS	1080	600 x 1400	A-D	RA2000	HANDKLEÐAOFN
106	GEYMSLA	540	600 x 500	C-D	FJVR	
107	ÞÍLSKÚR	1920	600 x 1800	C-B	FJVR	
201	HERBERGI	1330	600 x 1400	C-B	RA2000	
202	BADHERBERGI	980	600 x 1400	E-F	FJVR	HANDKLEÐAOFN
203	ÞVOTTAH.	470	600 x 600	C-B	FJVR	
204	HLÓNAHERB.	1330	600 x 1400	A-D	RA2000	
205	HERBERGI	1330	600 x 1400	A-D	RA2000	
206	HERBERGI	1330	600 x 1400	A-D	RA2000	
SAMTALS:		14140	Valda ofna skal bera undir hönnuð áður en smíði þeirra hefst			

TILVÍSANIR:
 SJÁ ALMENNAR SKÝRINGAR Á TEIKNINGU NR. 700.
 SJÁ GRUNNMYNDIR HITA- OG NEYSLUVATNSLAGNA FYRIR BLIKAÁS 30 OG 32 Á TEIKNINGUM NR. 801 OG 803.
 SJÁ GRUNNMYNDIR HITA- OG NEYSLUVATNSLAGNA FYRIR BLIKAÁS 34 OG 36 Á TEIKNINGUM NR. 802 OG 804.
 SJÁ RÚMMYNDIR HITA- OG NEYSLUVATNSLAGNA FYRIR BLIKAÁS 30 Á TEIKNINGU NR. 805.
 SJÁ RÚMMYNDIR HITA- OG NEYSLUVATNSLAGNA FYRIR BLIKAÁS 32 Á TEIKNINGU NR. 806.
 SJÁ RÚMMYNDIR HITA- OG NEYSLUVATNSLAGNA FYRIR BLIKAÁS 36 Á TEIKNINGU NR. 808.

Samþykkt þann
 18 OKT. 2007
 Byggingarritstjórnir T.H. Þorsteinsson
 F.h. Sigurbjarna Ráðgjafar

Br. nr.	Dags.	Af.	Breyting
(A)	10.10.01	þF	LAGNALEIÐUM BREYTT LÍTILSHÁTTAR
(B)			
(C)			
(D)			

TEIKNISTOFAN TORGIÐ
 RÁÐGJÖF - HÖNNUN - EFTIRLIT

ÁRMÚLI 36, 108 REYKJAVÍK, Sími 568-8866, FAX 568-8878
 Þorsteinn Friðbjólfsson, Magnús P. Guðmundsson,
 byggingateknifræðingur, innanhússarkitekt.
 Kt. 211055-5299 Kt. 240654-5559

BLIKAÁS 34
HAFNARFJÖRDUR

Teikningarheiti: RÚMMYND HITA- OG NEYSLUVATNSLAGNA OFNATAFLA

Dags. 21.09.1999 Kvarði 1:50
 Hannað þF Teiknað VÖJ Samþ. *[Signature]*
 Verknr. 99-823 Teikn.nr. 807 Breyt.nr. A