


Snið B-B

Þjöppuð bögglabergsfylling

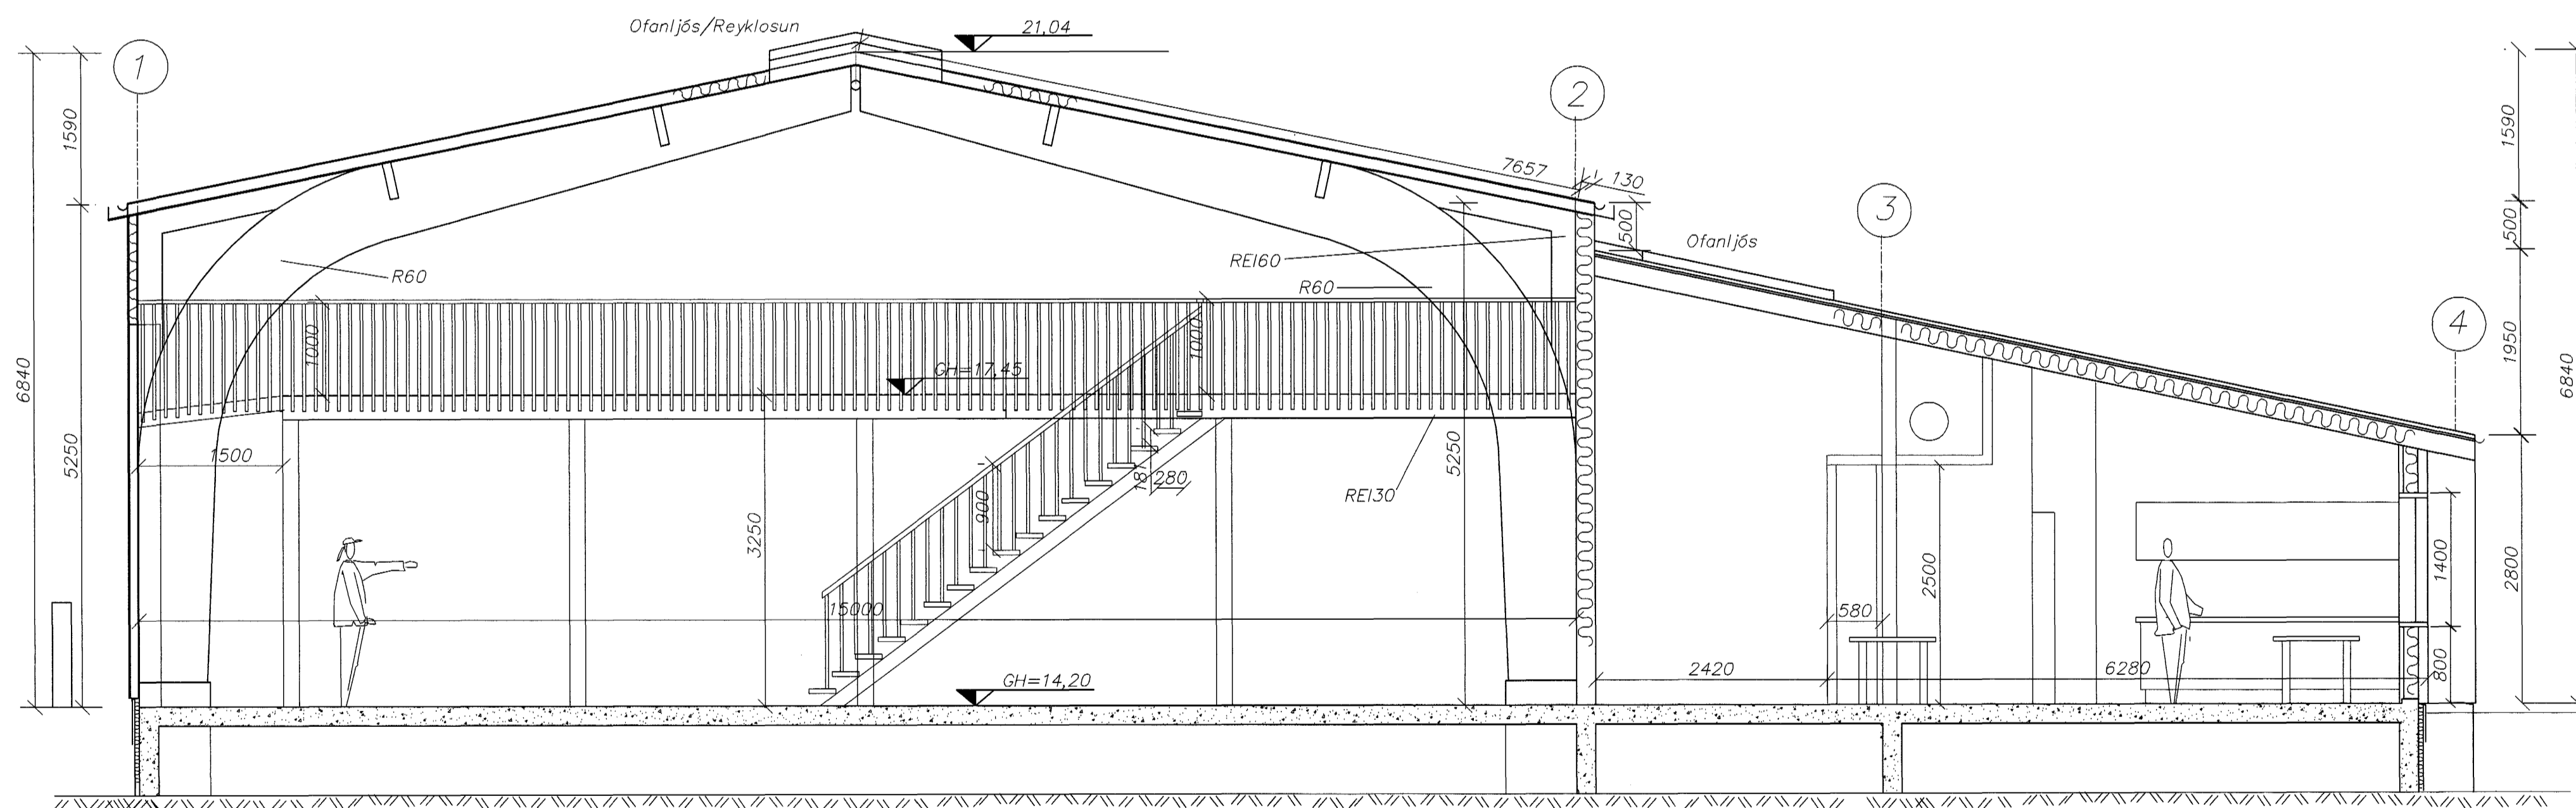

Snið C-C

Þjöppuð bögglabergsfylling

Samþykkt þann  
17. OKT. 2001  
Byggingafulltrúinn í Hafnarfirði  
F.h. Sigurbjartur Halldórsson

daga	breyting	nafn	stafur
22.02.01	Sigur færðir í rúmum 121 og 122	SG	B

<p>HAFNARFJARÐARBÆR UMHVERFIS- OG TÆKNISVIÐ</p> <p><b>Strendingur ehf.</b> Verkfræðingafélagið Reykjavíurvegur 48 • 220 Hafnarfirði Sími 565 5649, Fax: 565 5641</p>		<p>Þjónustumiðstöð, Hringhella 9</p> <p>Snið</p>	
Hafnarfirði	4.10.2001	hannað:	SG
Ásmundur Sigvaldason Kf.240545-4119	jan.2001	teiknað:	JW
		stílað:	107
		stílað:	B
		stílað:	1:50
		stílað:	A1