



G LOFTRÆSIKERFI 2 - SNIÐMYND
MÆLIKVARÐI 1:20
367 354
363

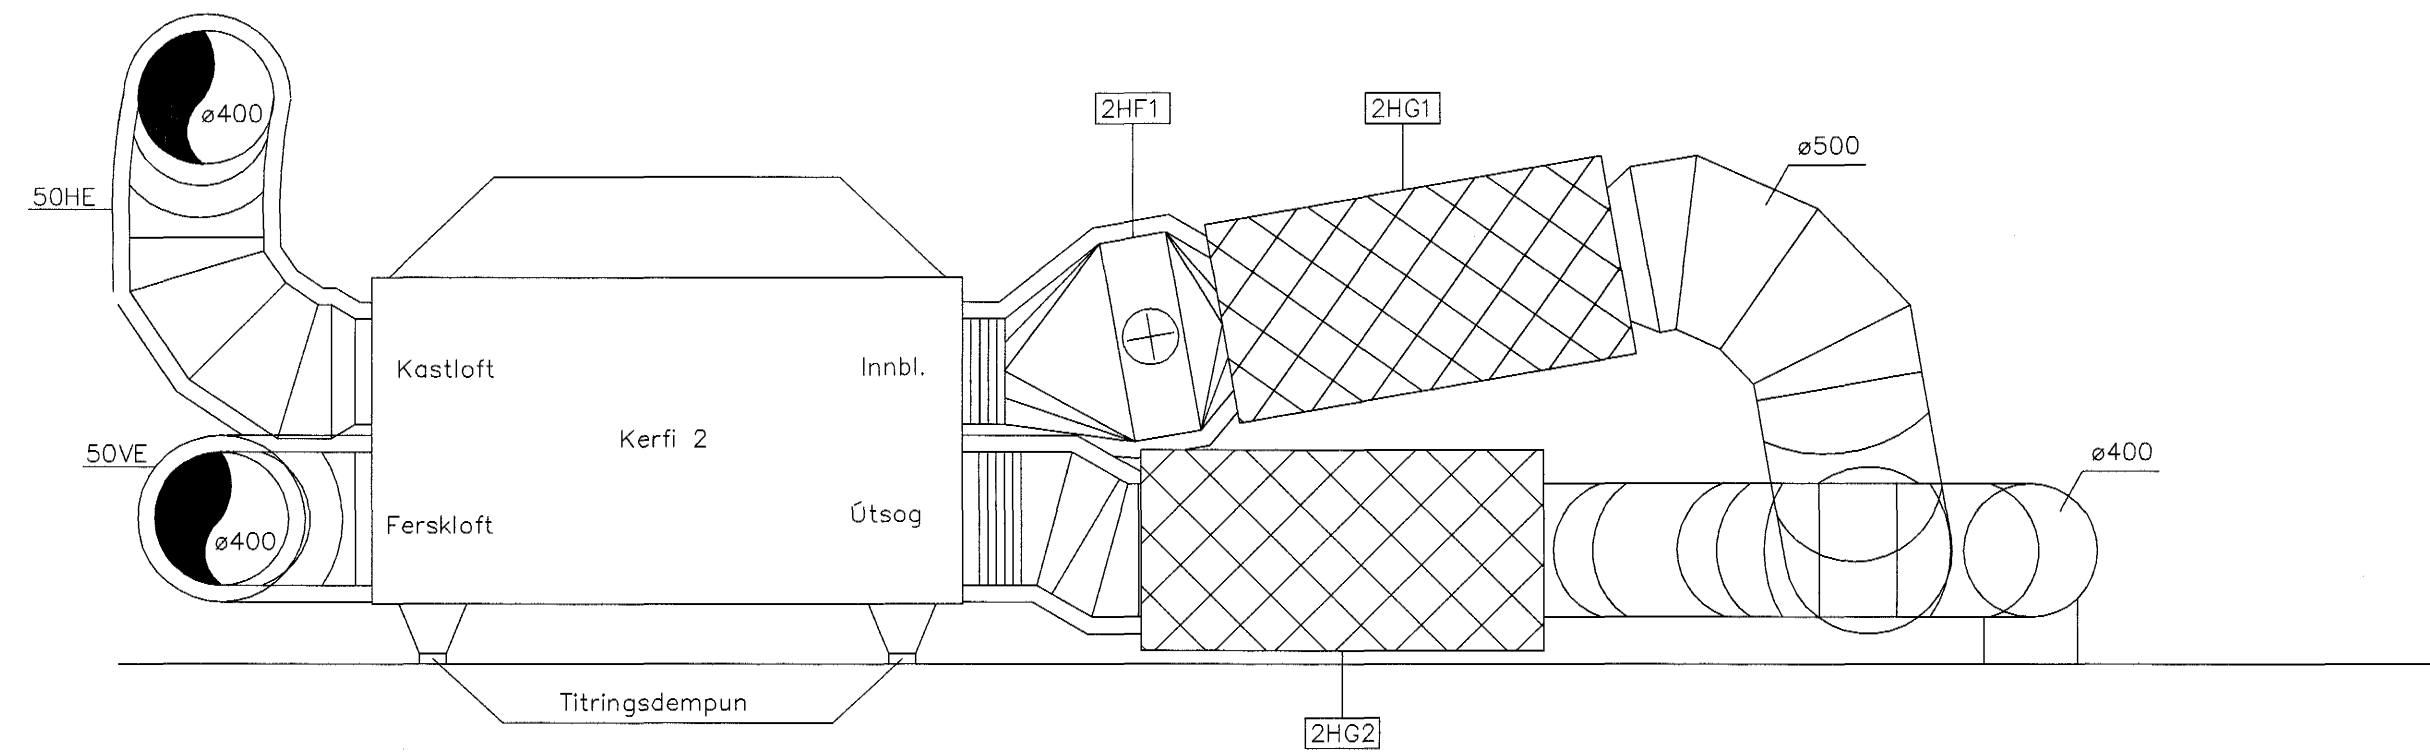

F KERFI 2 OG 5 - SNIÐMYND
MÆLIKVARÐI 1:20
367 354
363

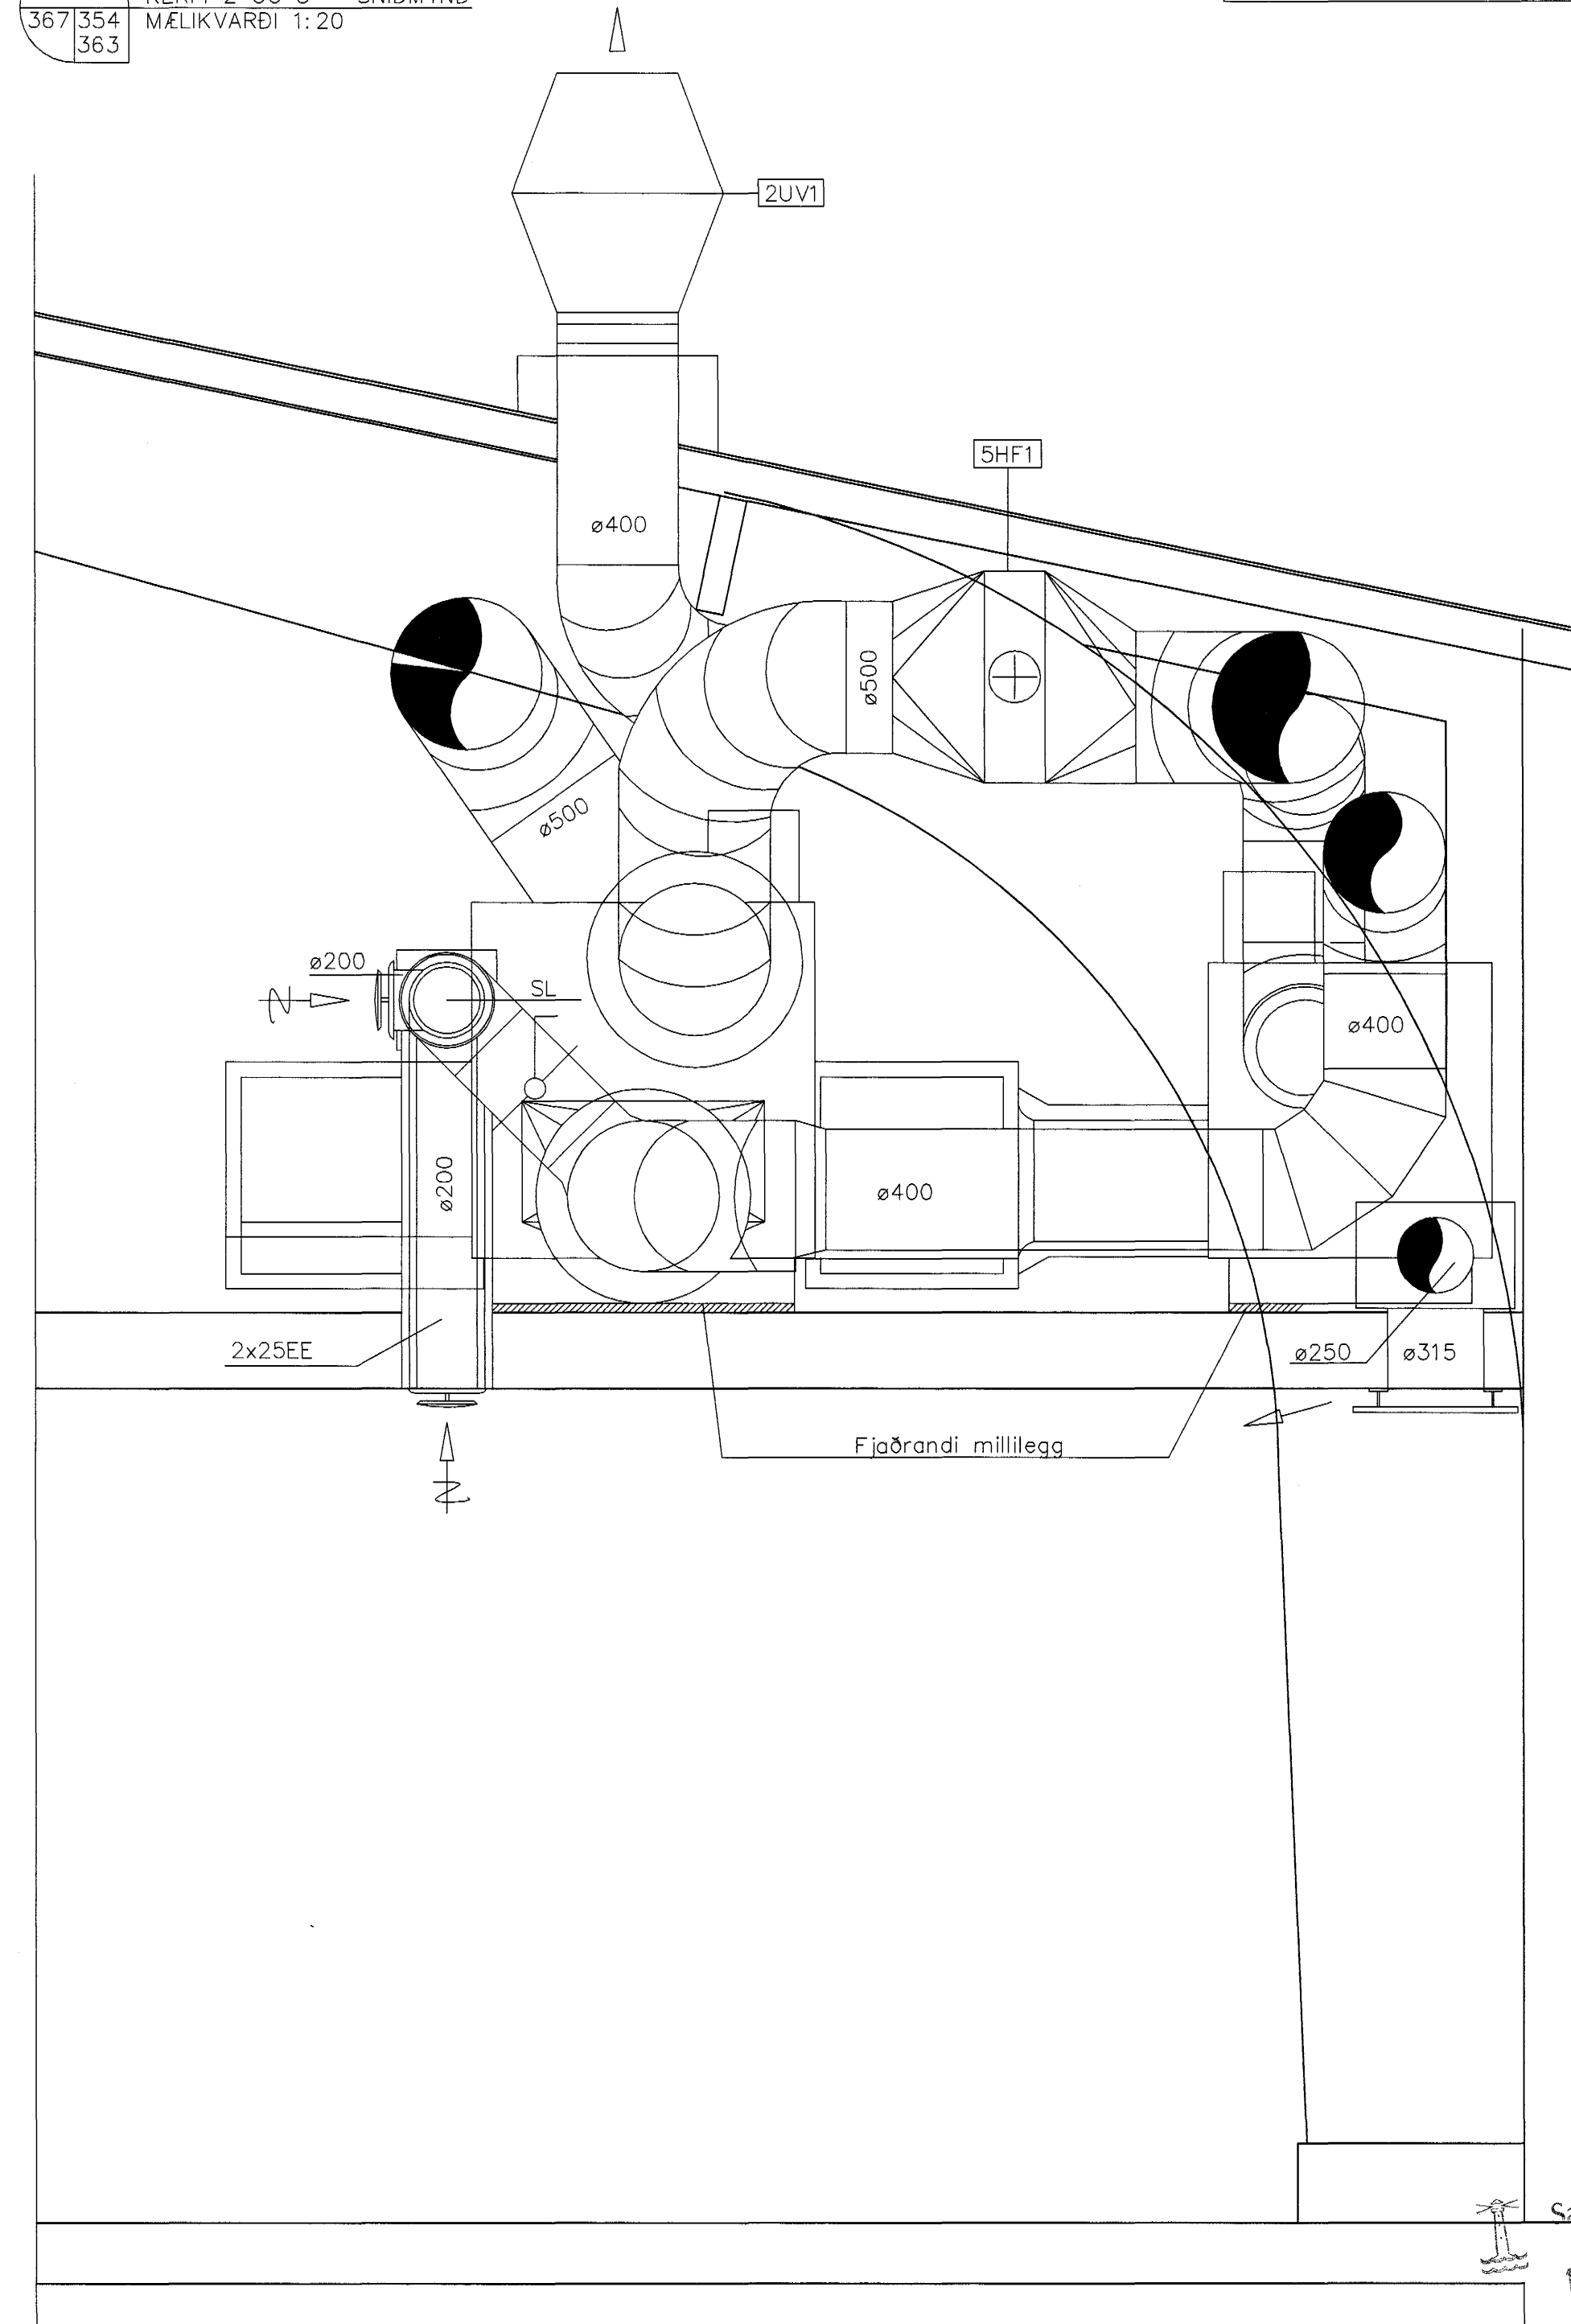

SKÝRINGAR Á TÁKNUM

- IV Innstaksventill
- ÚV Útkastventill
- BL Blaðloka
- BM Blaðlokumötur
- HM Hitamælir (aflestrar)
- SG Snjógildra
- IB Innblástursblásari
- ÚB Útsogsblásari
- HR Hraðastillir
- LN Loftmagnsnemi
- VH Varmaendurvinnsluhjól
- HN Hitanemi
- LS Loftsró
- SP Stillspejald
- HF Hitaflostur
- KF Kæliflostur
- HL Mötroloki
- RM Rennslismælir
- SST Stjórnstöð
- I Innblástursrist eða dreifari. Dæmi: 3-1-4 = Kerfi 3-Innblástur-nr.4
- U Útsogsrist eða ventill. Dæmi: 5Ú3 = Kerfi 5, Útsog, nr.3
- RL1 Möturstýrð reykloka - af/g - með garmdrifi
- RL2 Möturstýrð reykloka - fjölstöðu - með garmdrifi og stillihnapp
- 52 Hitamælir (aflestrar) í framrásarlögn vatnspípu
- 53 Hitamælir (aflestrar) í bakrásarlögn vatnspípu
- 54 Strengloki - Rennslisstilling

Almennar skýringar :

- Fjarlægð á milli upphengja skal ekki fara yfir 2,0m. Þá skal setja upphengi við allar greiningar. Loftresisamstæður skulu hvíla á titringdempandi undirlagi. Setja skal mjúktengi á alla loftstokka sem tengjast loftresisamstæðum.
- Hljóðeinangra skal loftstokka að utanverðu með 50mm hljóðeinangrun og klæða hana af með dök.
- Vanda skal sérstaklega áferð sjnilegara loftstokka og kerfishluta og skulu þeir vera tilbúnir til málunar. Öll upphengi í verkstæðishluta skulu vera titringdempandi.
- Þar sem loftstokkar liggja í gegnum byggingarhluta skal slita þá frá þeim með titringdempandi efni t.d. steinullartréð.
- Við uppsetningu loftstokka skal þess gætt vandlega að stokkar sem ekki er verið að vinna við séu lokaðir og skal lokaun vera það góð að ekki sé hætt á að óhreinnandi berist inn í þá. Þá skal þess gætt að allir stokkar eða kerfishlutar sem settir eru upp séu hreinir þ.e. lausir við ryk og önnur óhreinnandi.
- Verktaki skal taka mál á staðnum áður en smíði hefst.
- Öll uppgefin stokkmál eru innanmál (í jömsmál).

Samþykkt bann
17. OKT. 2001
Byggingarstjórnin í Hafnarfirði
F.h. Sigurbjartur Halldórsson

12/10 2001
Hannastjórnin Sigurbjartur Halldórsson

dags	breyting	nafn

HAFNARFJÁRÐARBER
UMHVERFIS-OG TÆKNISVIÐ

Strendingur ehf.
Verkfræðipjónusta
Reykjavíkurvegur 69 - 201 Hafnarfjörður
Sími 565 5643, Fax 565 5641

Þjónustumiðstöð, Hringhella 9
Loftræsing - Loftræsikerfi 2 og 5
Sniðmyndir

Hafnarfirði
Sigurbjartur Halldórsson
Sími 565 5643, Fax 565 5641

hannað: JKG teiknað: JKG yfirtekið:
dagsetning: feb. 2001 teikn. nr.: 367A mælikvarði: 1:20 A1