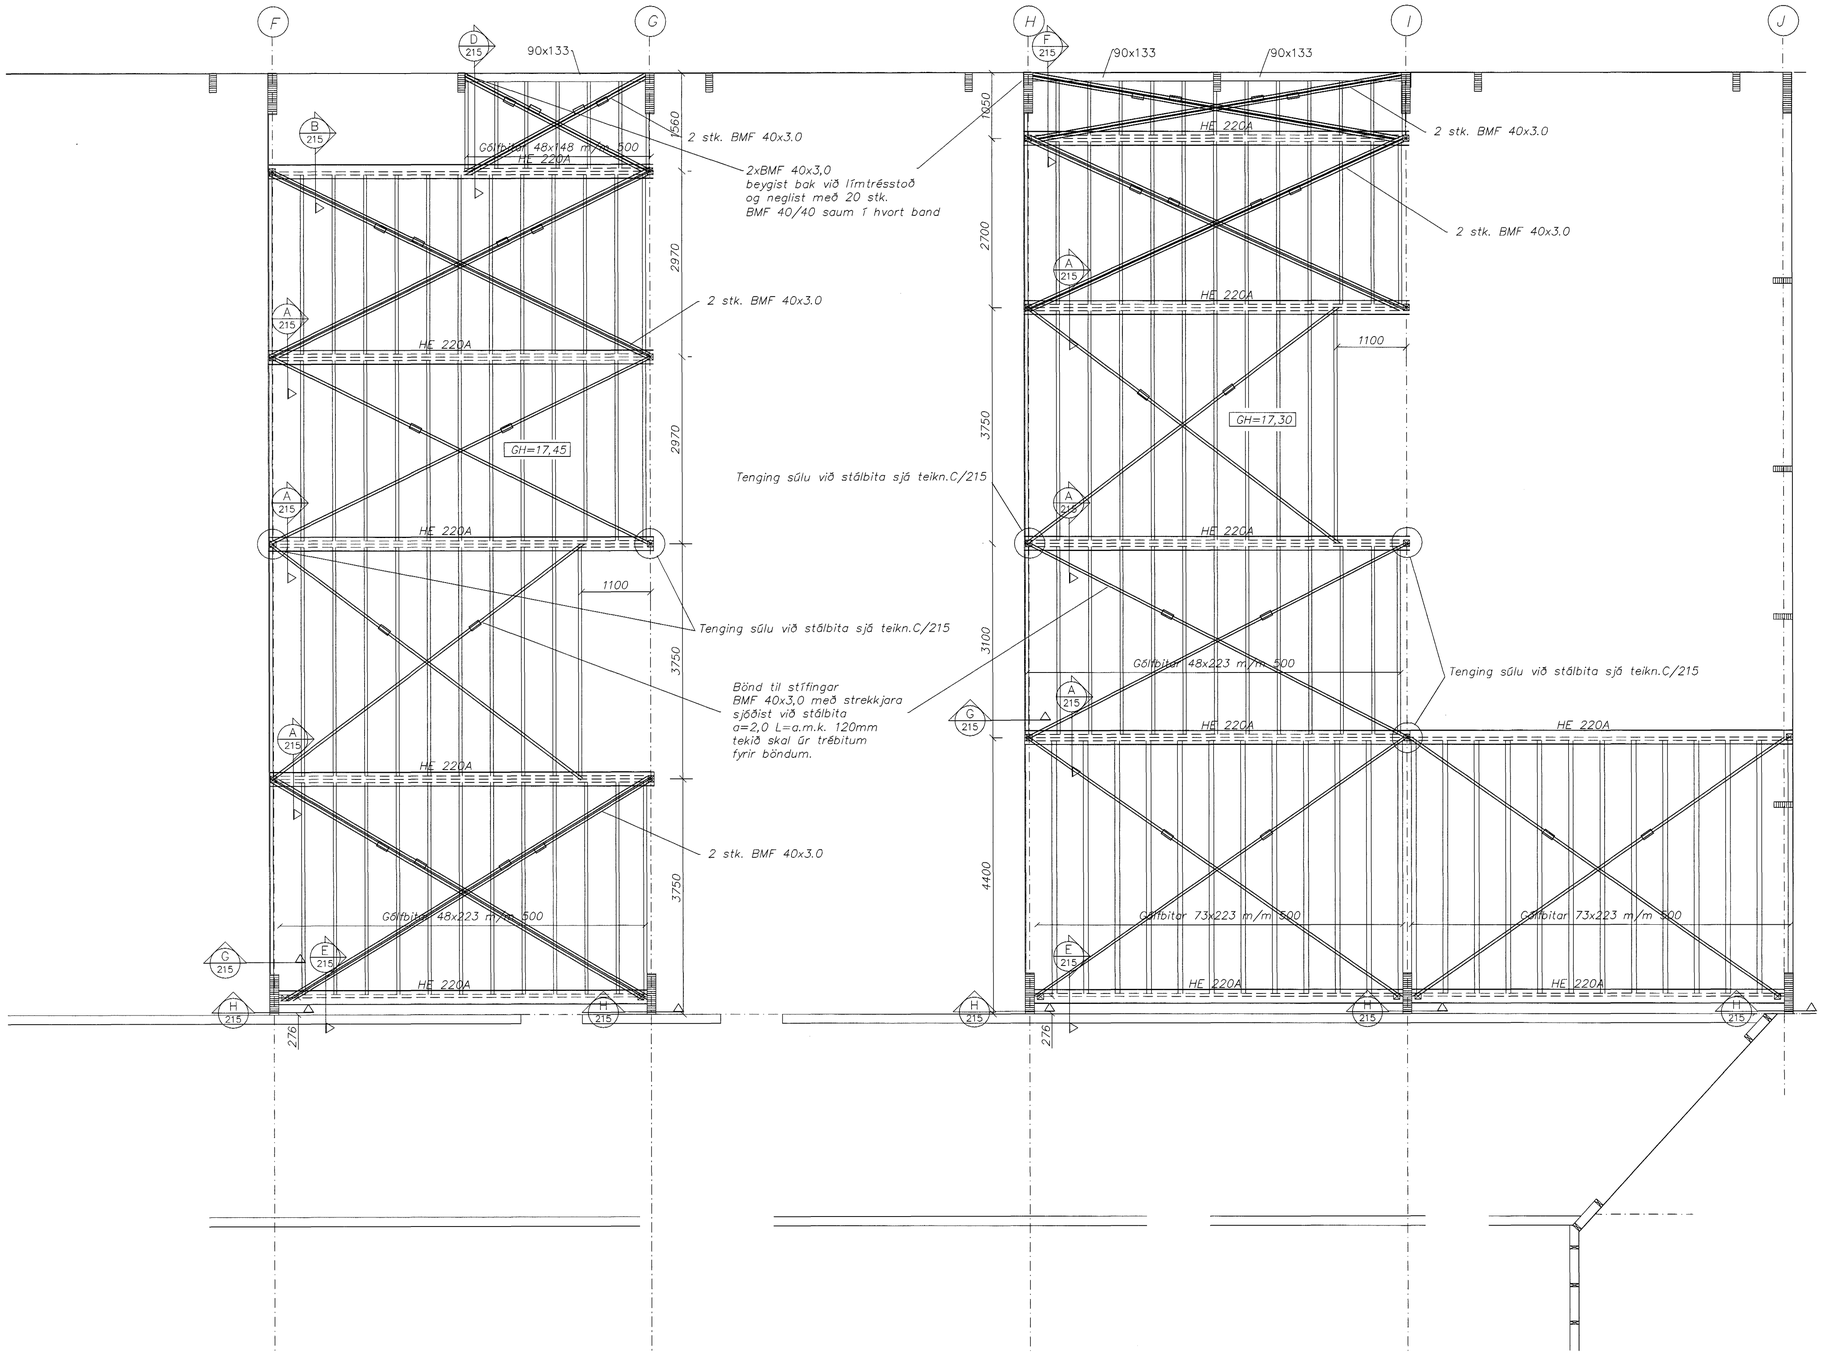

Samþykkt af:
17 OKT. 2001
Byggingafulltrúinn í Hafnarfirði
F.h. Sigurbjartur Hallgrímsson

Ello 2001

dags.	breyting	nafn	útgáfa
28.03.01	Nr.1 snúið flum		
	Milligólf í þjónustudeild	SG	B

HAFNARFJARÐARBÆR
UMHVERFIS- OG TÆKNISVIÐ

Strendingur ehf.
Verkfræðiþjónusta
Reykjavíkurvegur 68 - 220 Hafnarfjörður
sími 565 5640, fax: 565 5641

Hafnarfirði
Sigurður Guðmundsson kt. 191063-7599

Hringhella 9, Hafnarfirði

Þjónustumiðstöð Hafnarfjarðar
Milliloft grunnmynd 2/2

hannað:	teiknað:	yfirfarið:	
SG	JW		
dagsetning:	teikn. nr:	útgáfa	mælikvarði:
mars. 2001	213	B	1:50 A1