



ÚTVEGGUR 1
1:50

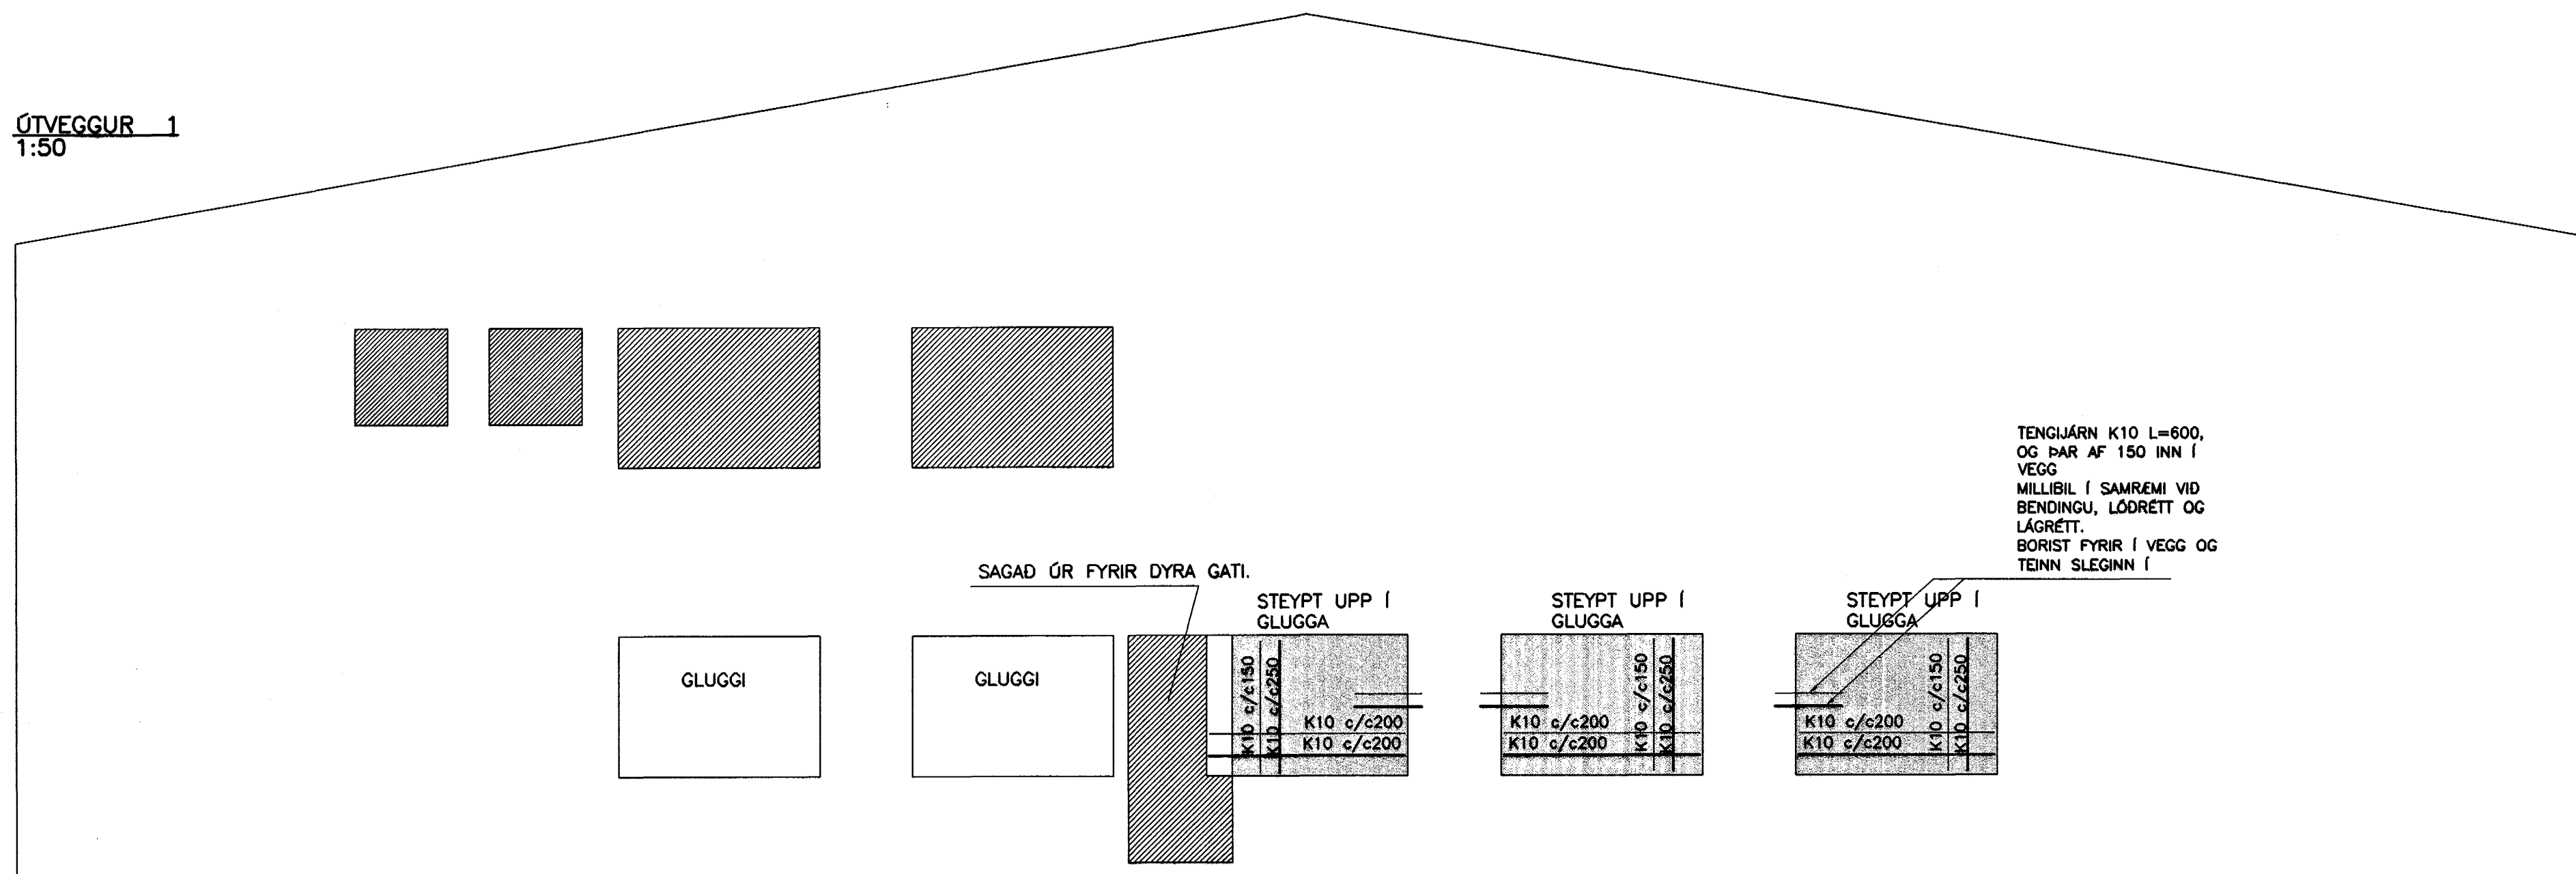

ÚTVEGGUR A
1:50

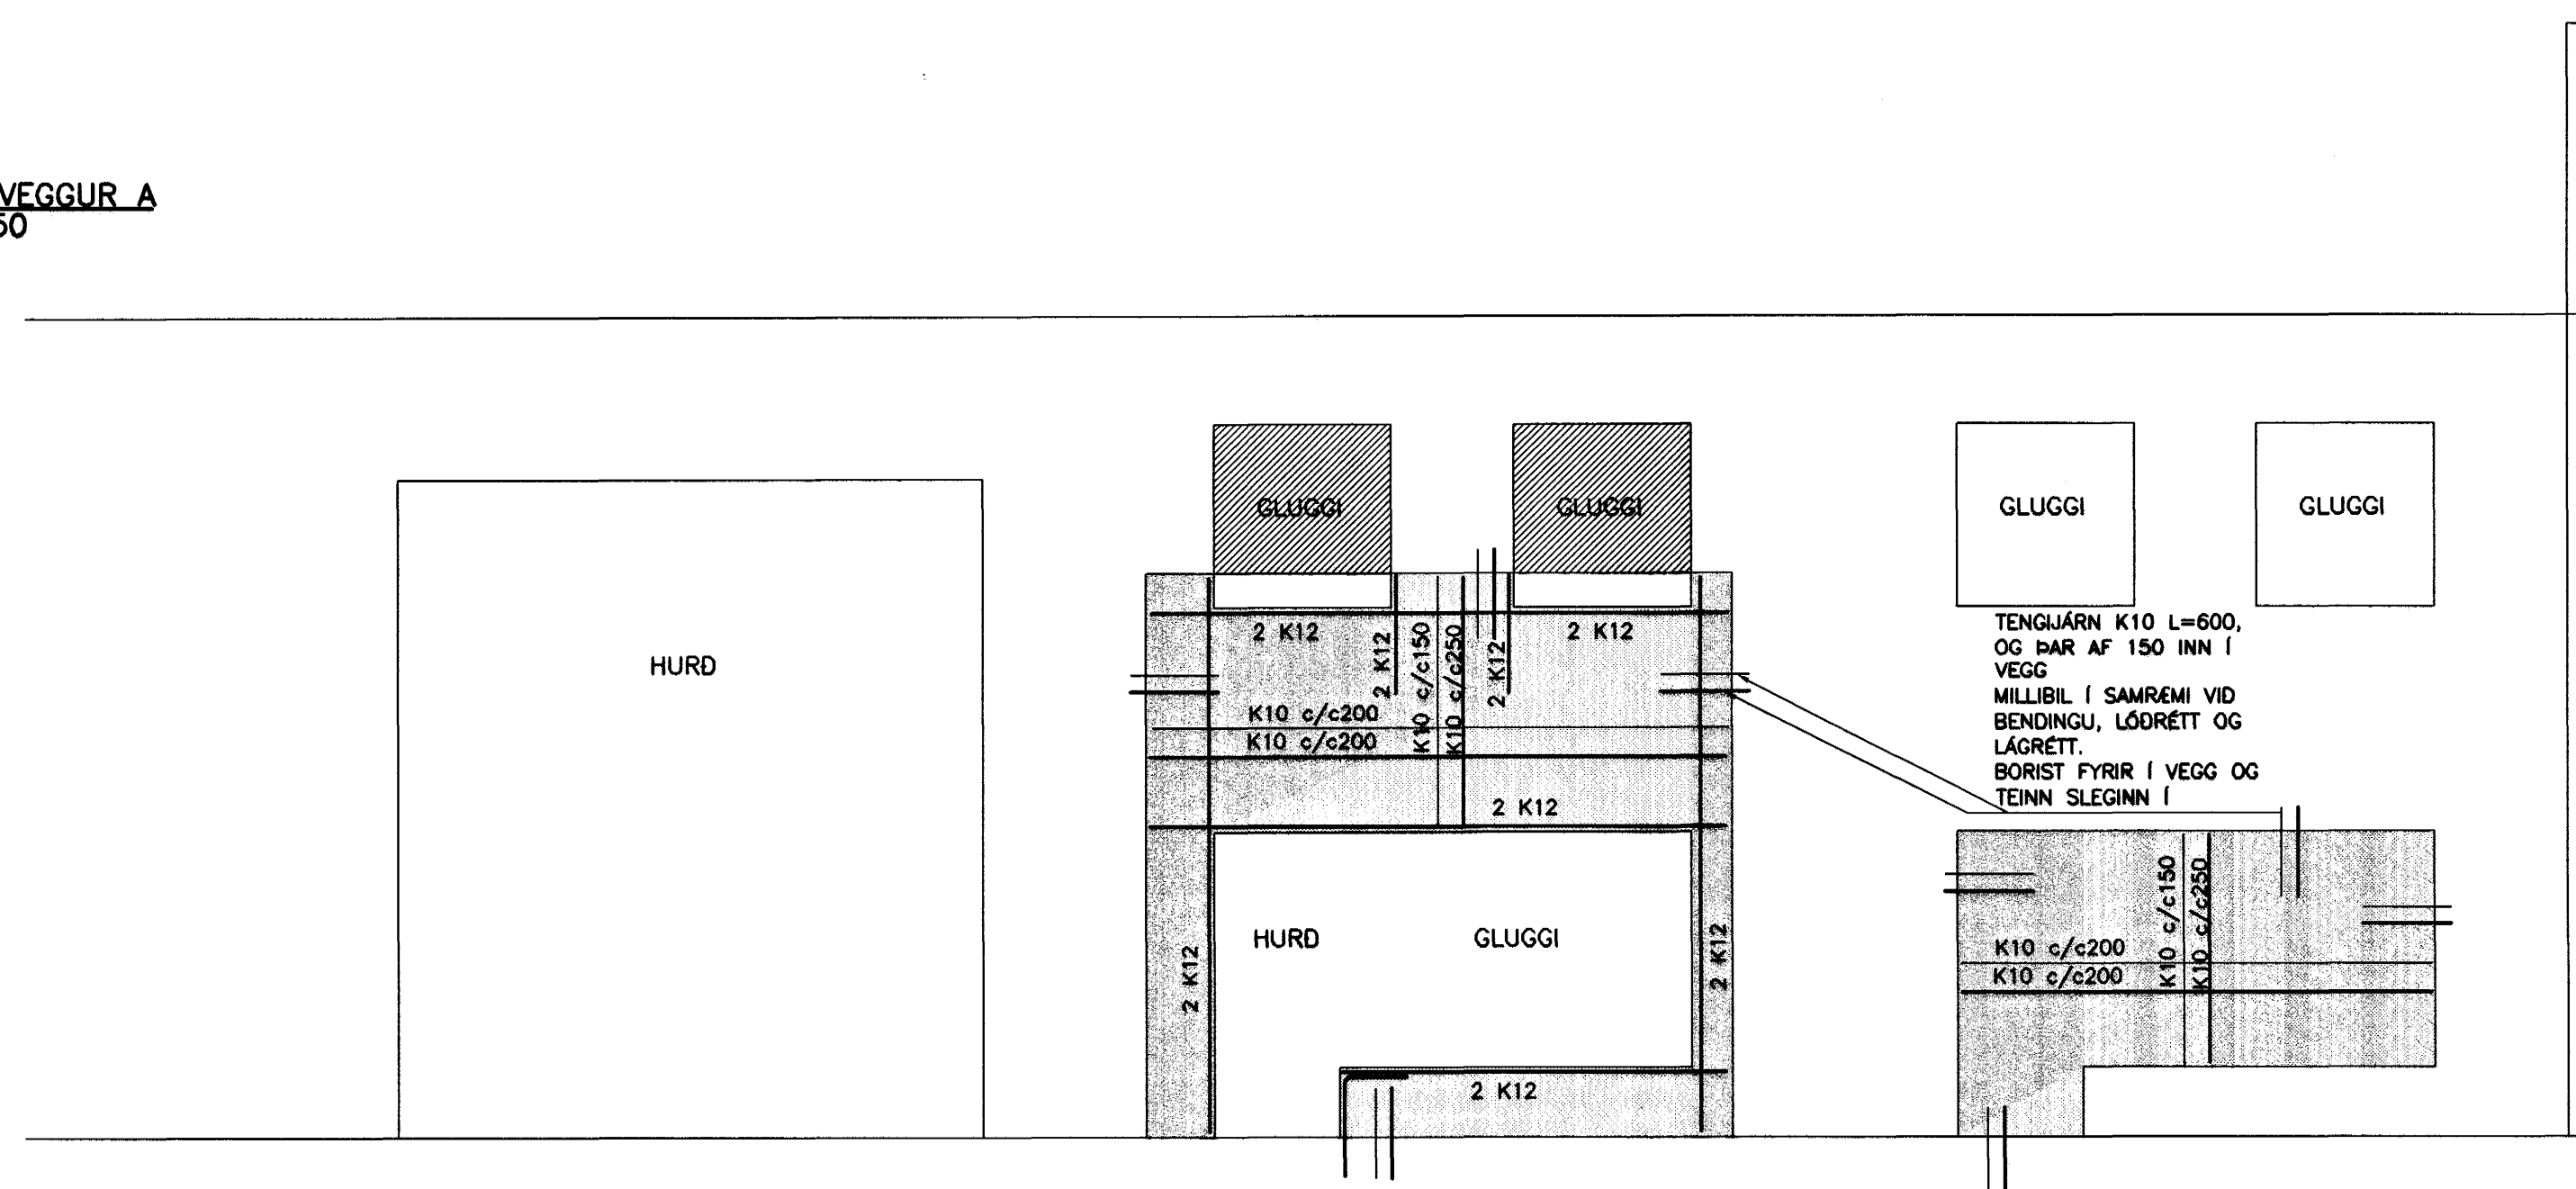

SÖGUD OP Í ELDRI STEYPU

NÝ STEYPA

TILVÍSANIR:

ALMENNAR SKÝRINGAR SJÁ BL. NR. 00812-B00

BROTÞOLSFLOKKUR STEYPU C30

Samþykkt þann
27. NOV. 2003
Byggingafulltrúinn í Hafnarfirði
E.h. Sigurbjartur Halldórsson

SKÚTAHRAUN 6, HAFNARFIRÐI

BURDARVIRKI
BROT OG ENDURSTEYPA ÚTVEGGJA
HLIDARMYND

VSB VERKERÆDISTOFA

BEJARHRAUN 20 • 220 HAFNARJÓRDUR
SÍMI 585-3600 • FAX 585-3610
Netfang: vsb@vsb.is, kt:710796-2899

Breyting:
Samþ.: Björn Gústafsson Kt.: 180550-4889
Hanna: BG/HJ
Mkv: 1:50 Teiknað: BG/HJ Yfirfarið:
Dags: 15.03.2004 Nr: 00812-B04