



**INNVEGGUR 2**  
1:50

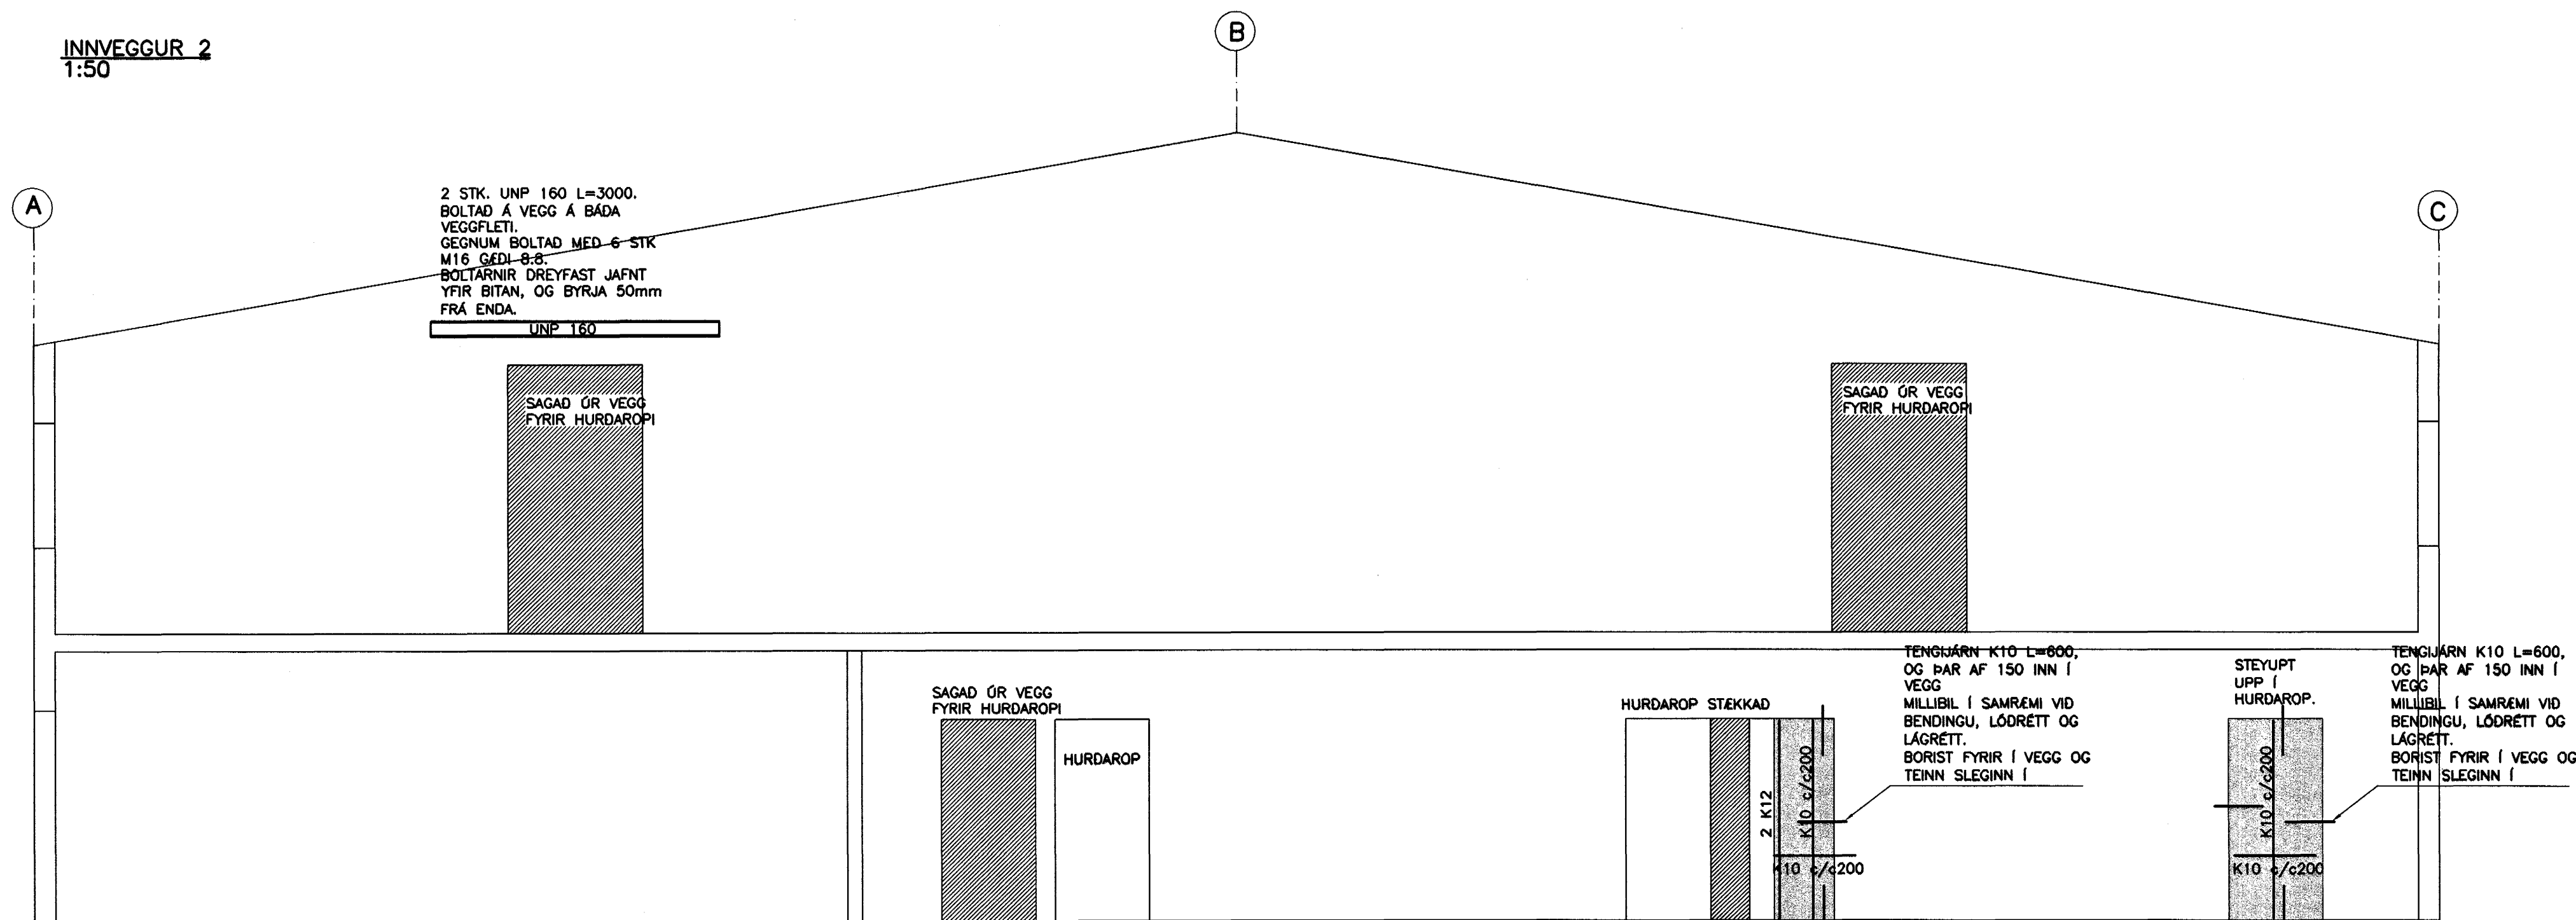

**INNVEGGUR A**  
1:50

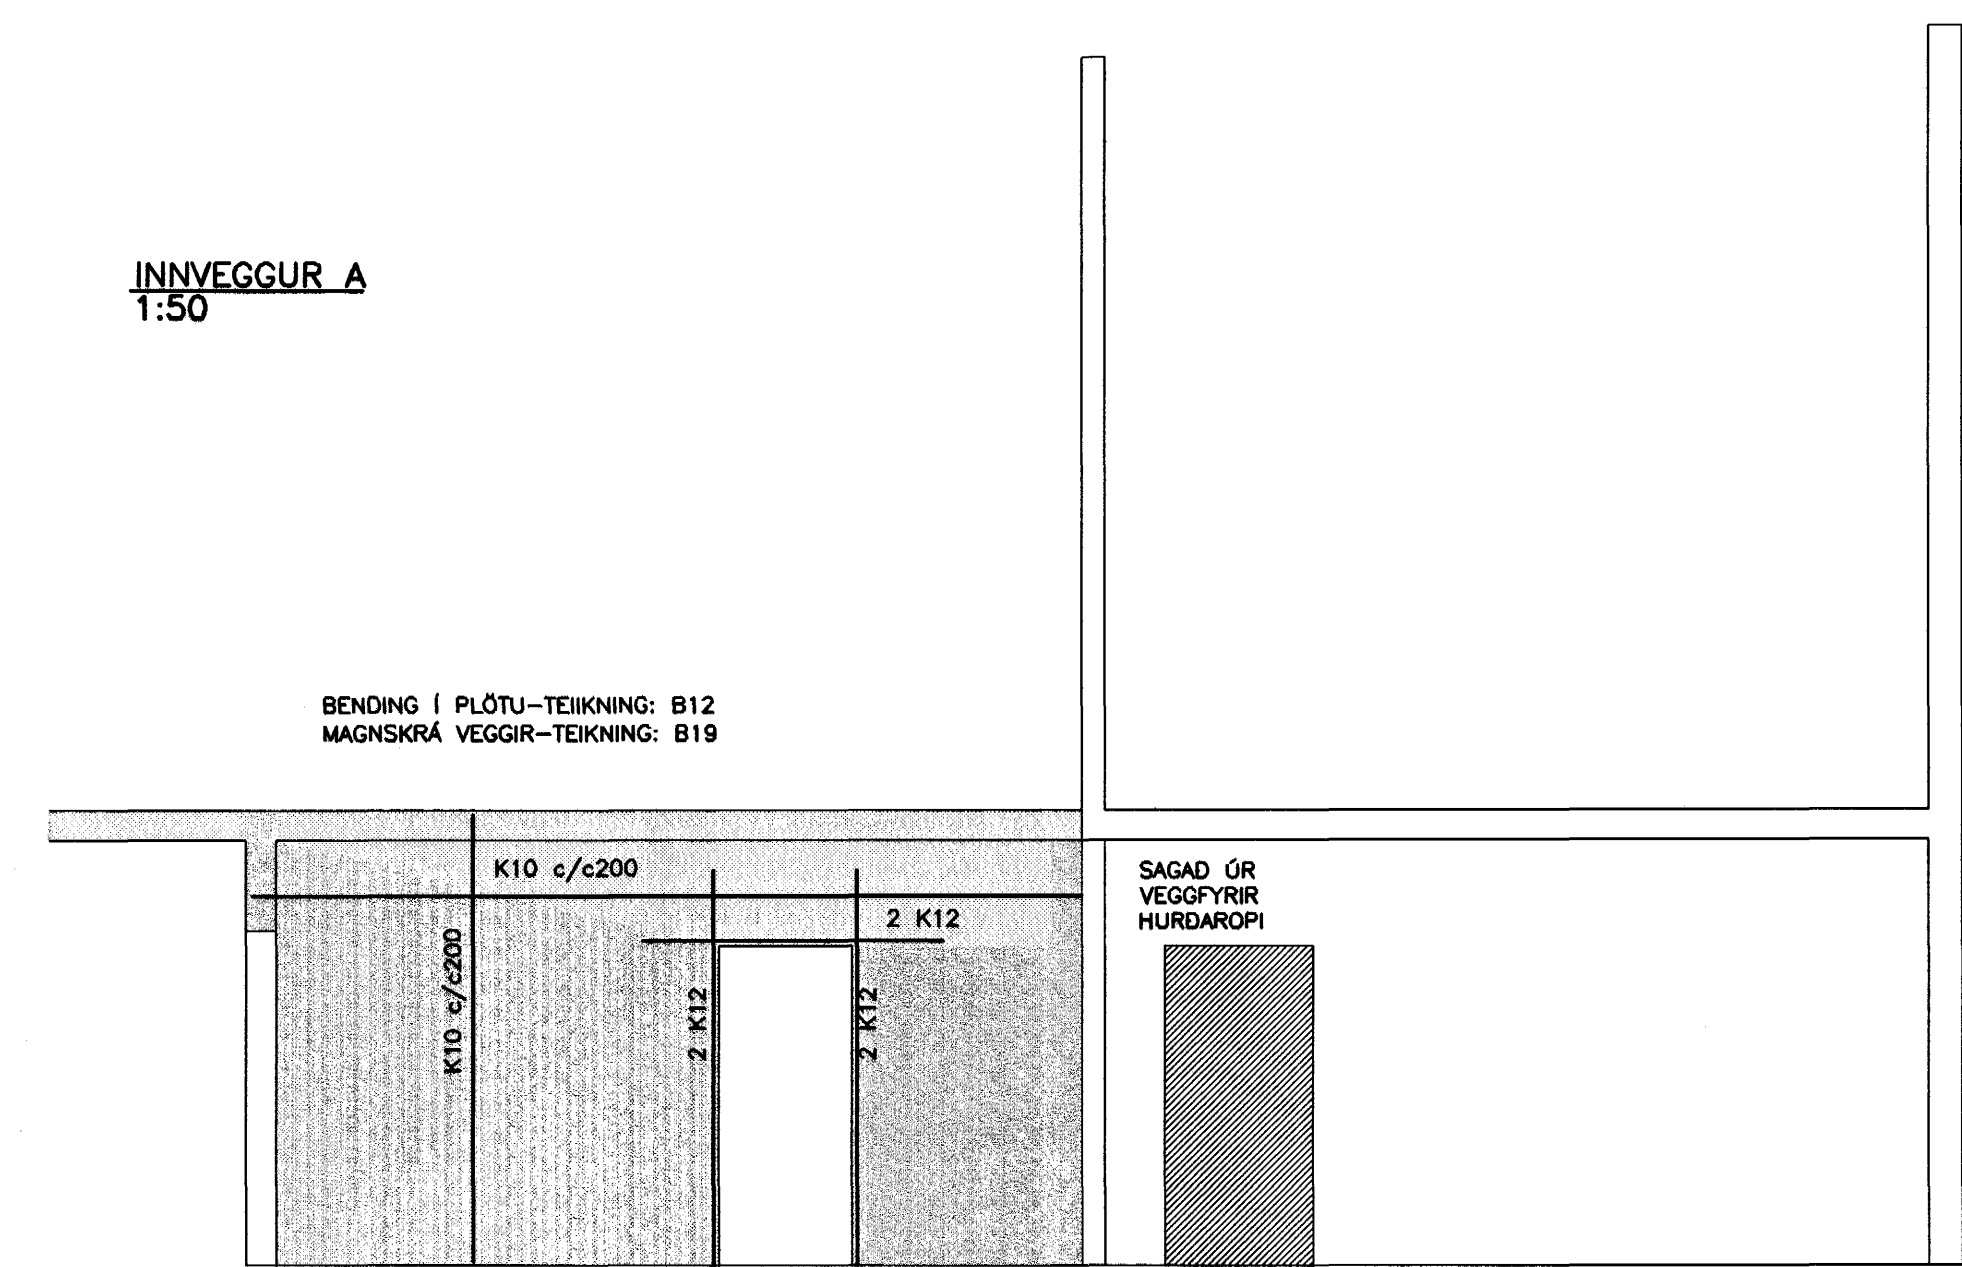

- SÓGUD OP Í ELÐRI STEYPU
- NÝ STEYPA

**TILVÍSANIR:**  
ALMENNAR SKÝRINGAR . . . . . SJÁ BL. NR. 00812-B00

**BROTÞOLSFLOKKUR STEYPU C30**

Samþykkt þann  
27. NOV. 2003  
Byggingafultrúinn í Hafnarfirði  
Eh. Sigurbjartur Halldórsson

<b>SKÚTAHRAUN 6, HAFNARFIRDI</b>			
BURDARVIRKI BROT OG ENDURSTEYPA INNVEGGJA HLIDARMYND			
<b>V S B</b> VERKERÆÐISTOFA		Breyting:	
Somp.: Björn Gústafsson		Kt.: 180550-4889	
		Hannað: BG/HJ	
Mkv: 1:50	Talnoð: BG/HJ	Yfirforið:	
Dags: 15.03.2003	Nr: 00812-B05		