GRUNNMYND 1:50

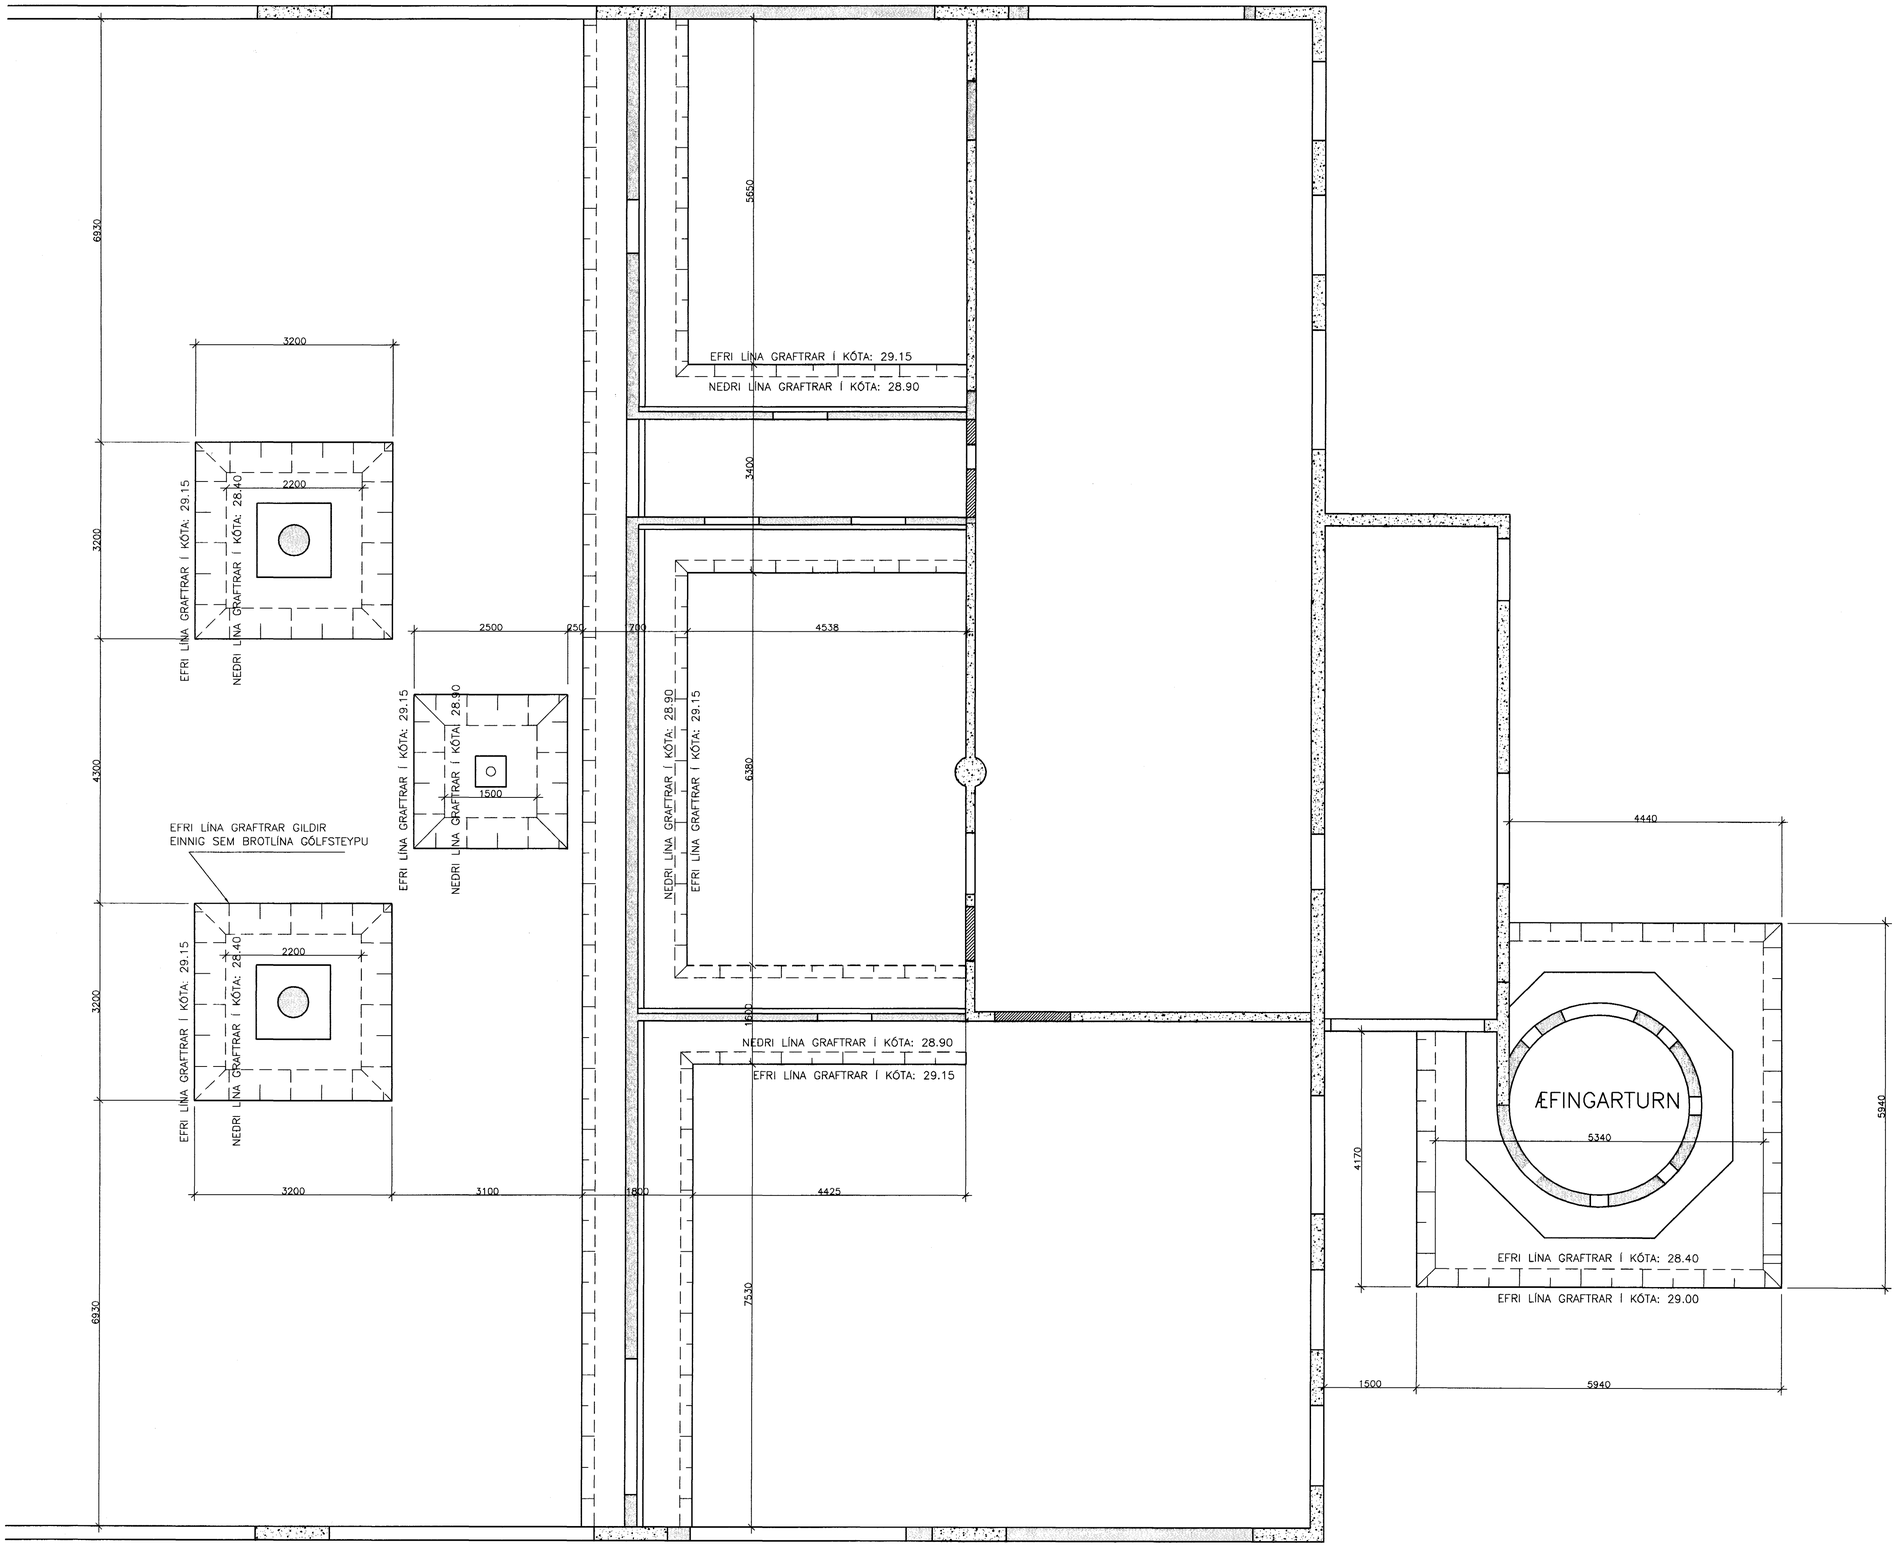

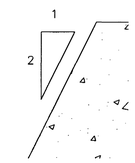

HALLI GRAFTRARBAKKA

SÖGUÐ OP Í ELDRI STEYPU

NÝ STEYPA

ELDRI STEYPA

EFRI GRAFTRARLÍNA, INN Í BYGGINGUNNI. GILDIR EINNIG SEM BROTLÍNA STEYPU

Samþykkt þann
27 NÓV. 2003
Byggingafulltrúinn í Hafnarfirði
F.h. Sigurbjartur Halldórsson

SKÚTAHRAUN 6, HAFNARFIRÐI

BURÐARVIRKI – BREYTINGAR
BROT GÓLFS OG JARÐVINNA SUÐURENDA
GRUNNMYND

VSB VERKFRÆÐISTOFA

BÆJARHRAUNI 20 • 220 HAFNARFJÖRÐUR
SÍMI 585-8600 • FAX 585-8610
Netfang: vsb@vsb.is, kt:710796-2899

Breyting:

Samþ.: Björn Gústafsson — Kt.: 180550-4889

Hannað: BG/HJ

Mkv: 1:50 — Teiknað: BG/HJ — Yfirfarið:

Dags: 15.03.2001 — Nr: 00812-B07