



GRUNNMYND 1:20

BORAD FYRIR K10 TEINUM c/c 300.
TEINAR L=500 BORDFYPT CA. 150, TEINAR
SLEGNIR I.

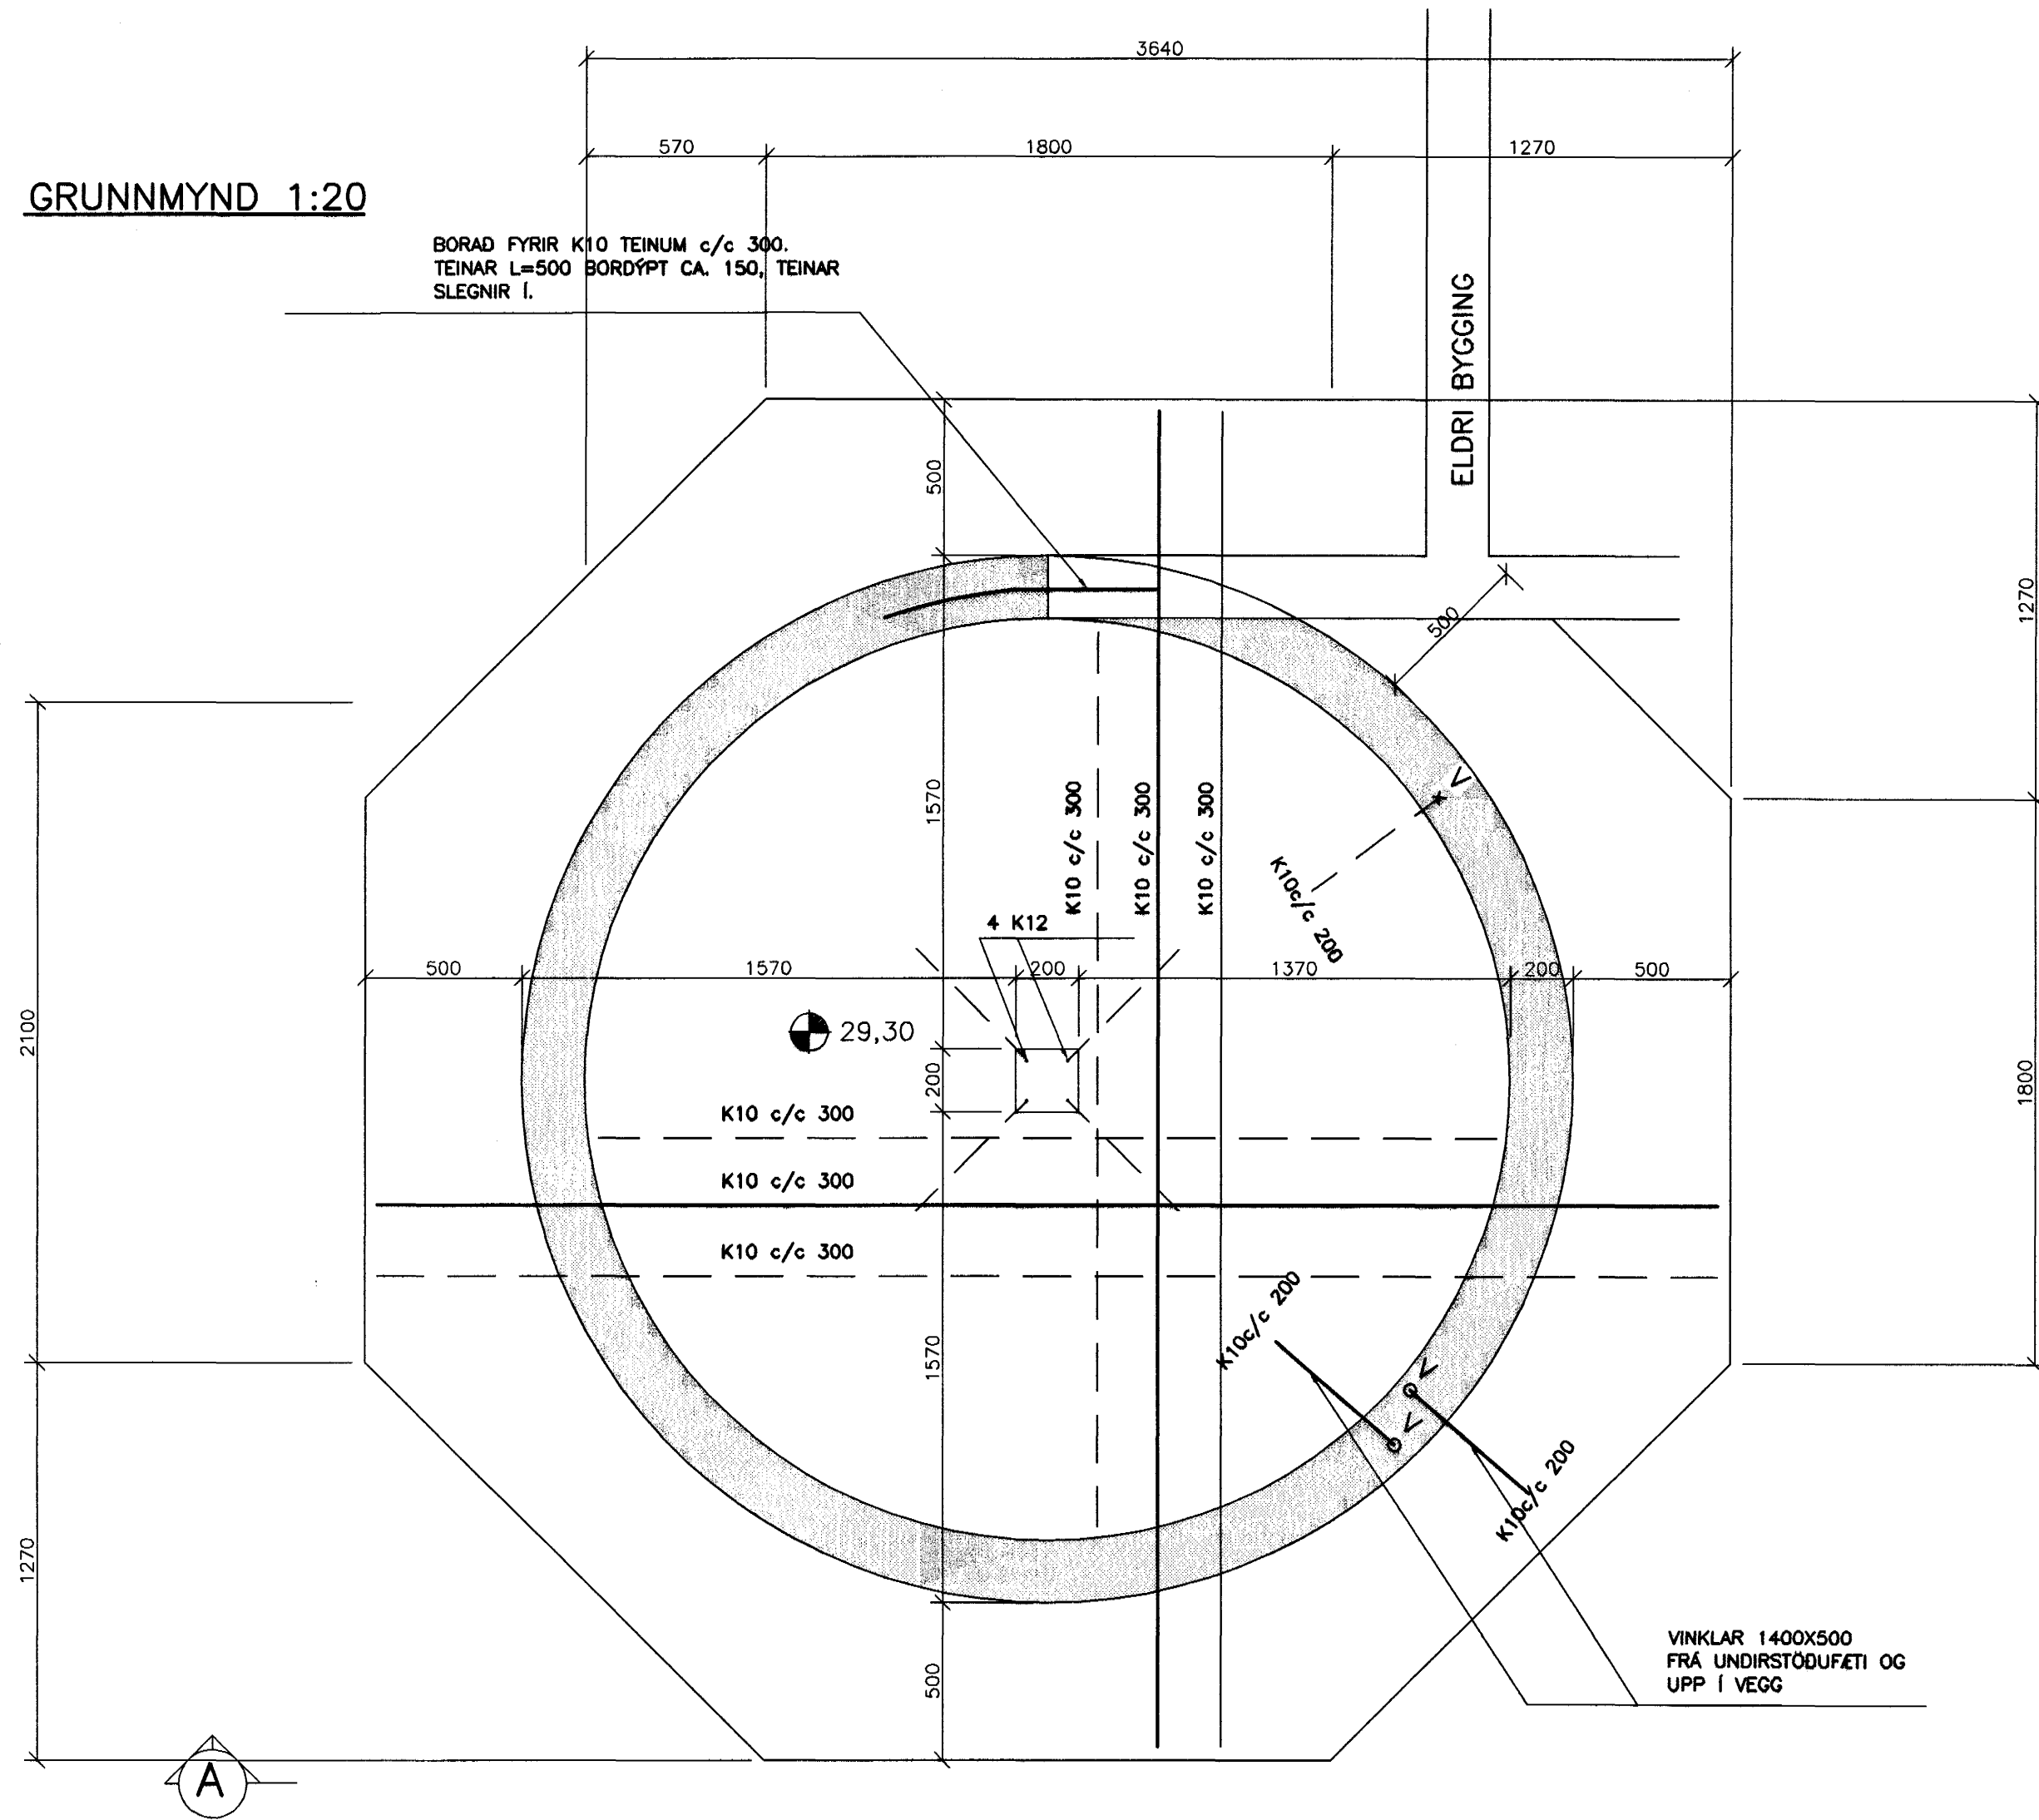

SNID A
1:20

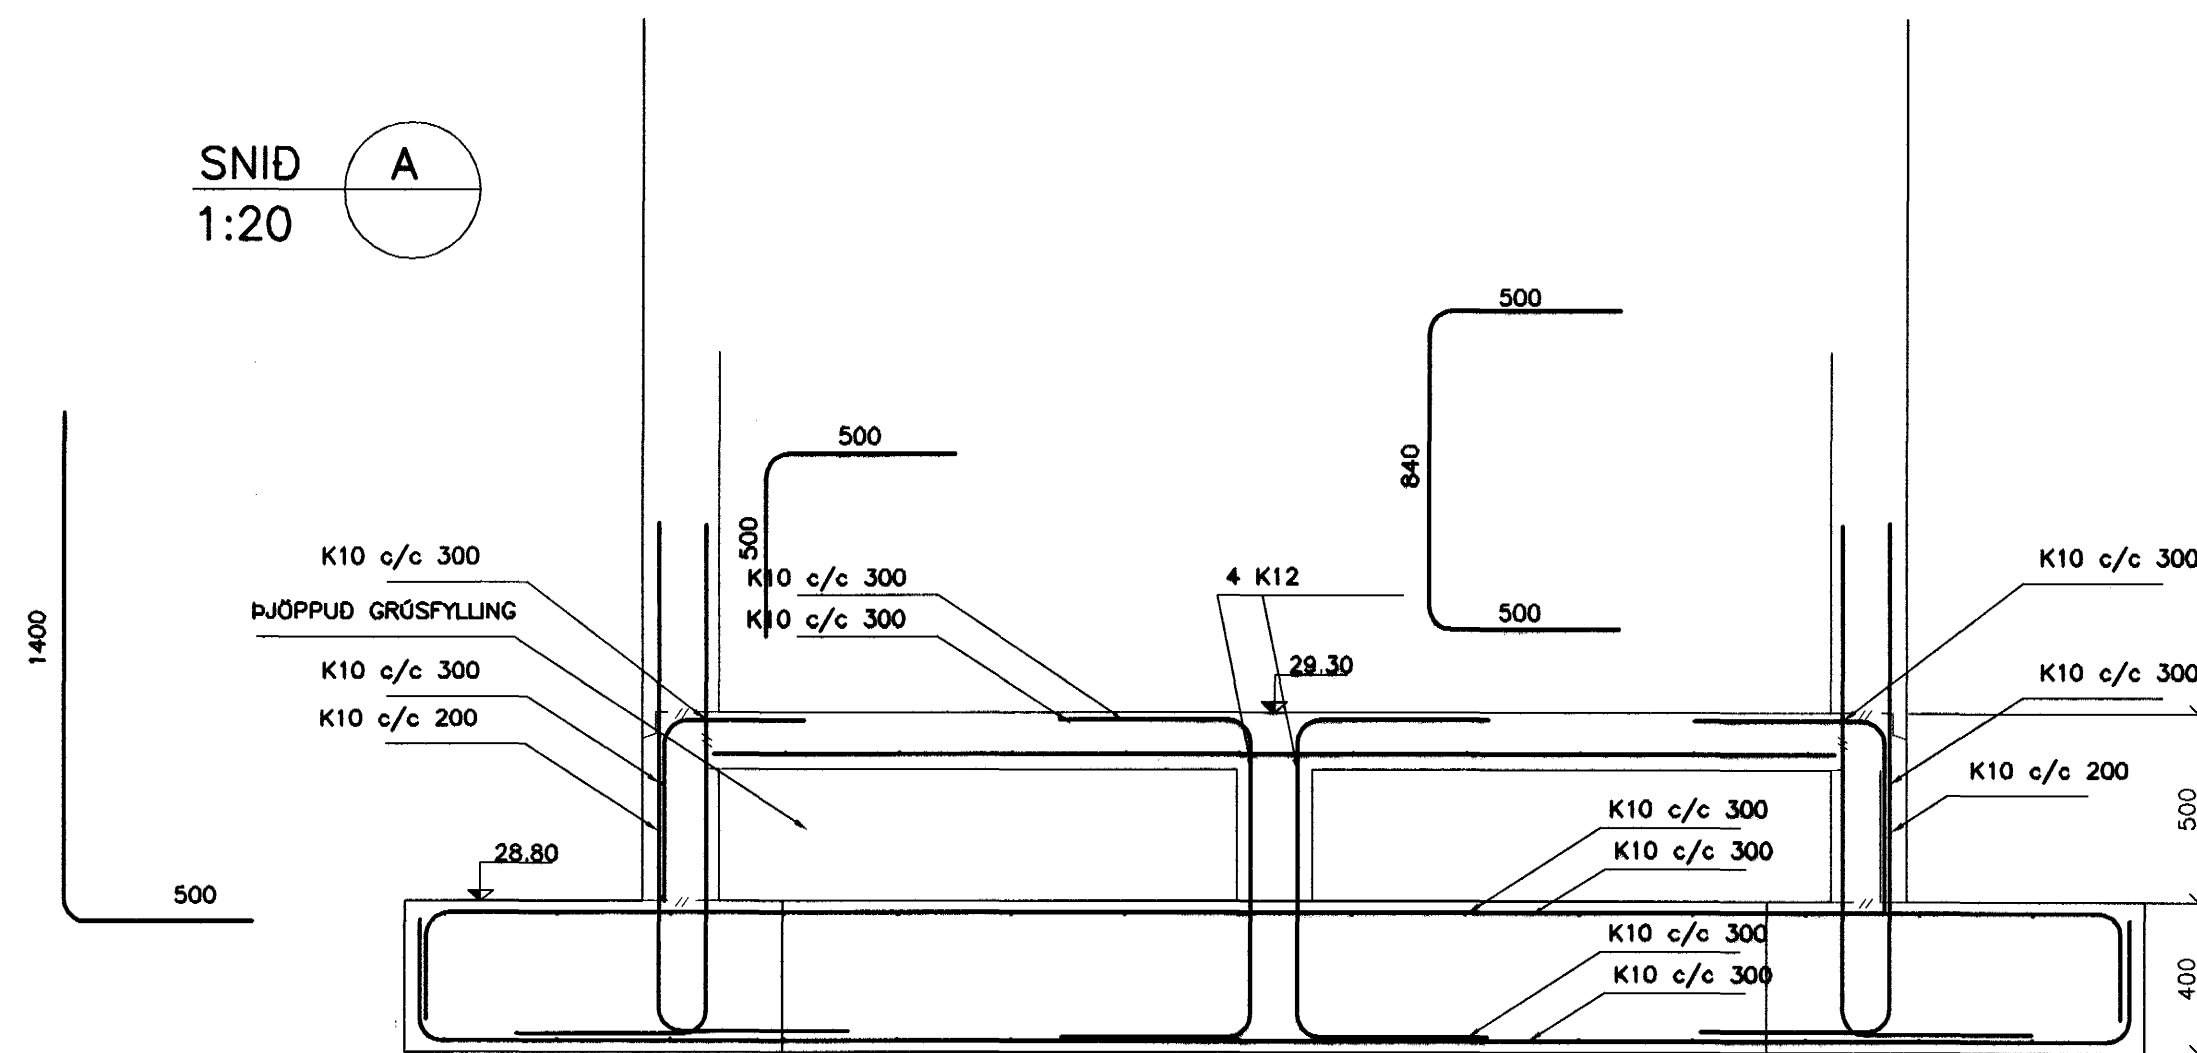

TILVÍSANIR:

ALMENNAR SKÝRINGAR SJÁ BL. NR. 00812-B00

BROTÞOLSFLÖKKUR STEYPU C25

Sampykkt þann
27 NOV. 2003
Byggingafulltrúinn í Hafnarfirði
F.h. Sigurbjartur Halldórsson

SKÚTAHRAUN 6, HAFNARFIRÐI			
BURÐARVIRKI TURN-UNDIRSTÖÐUR GRUNNMYND OG SNID			
VSB VERKFRÆÐISTOFA		Breyting:	
Samb.: Björn Gústafsson		Kt.: 180550-4889	
Mkv: 1:50		Hannað: BG/HJ	
Dags: 15.03.2001		Nr: 00812-B14	

Handwritten signature