



1:100

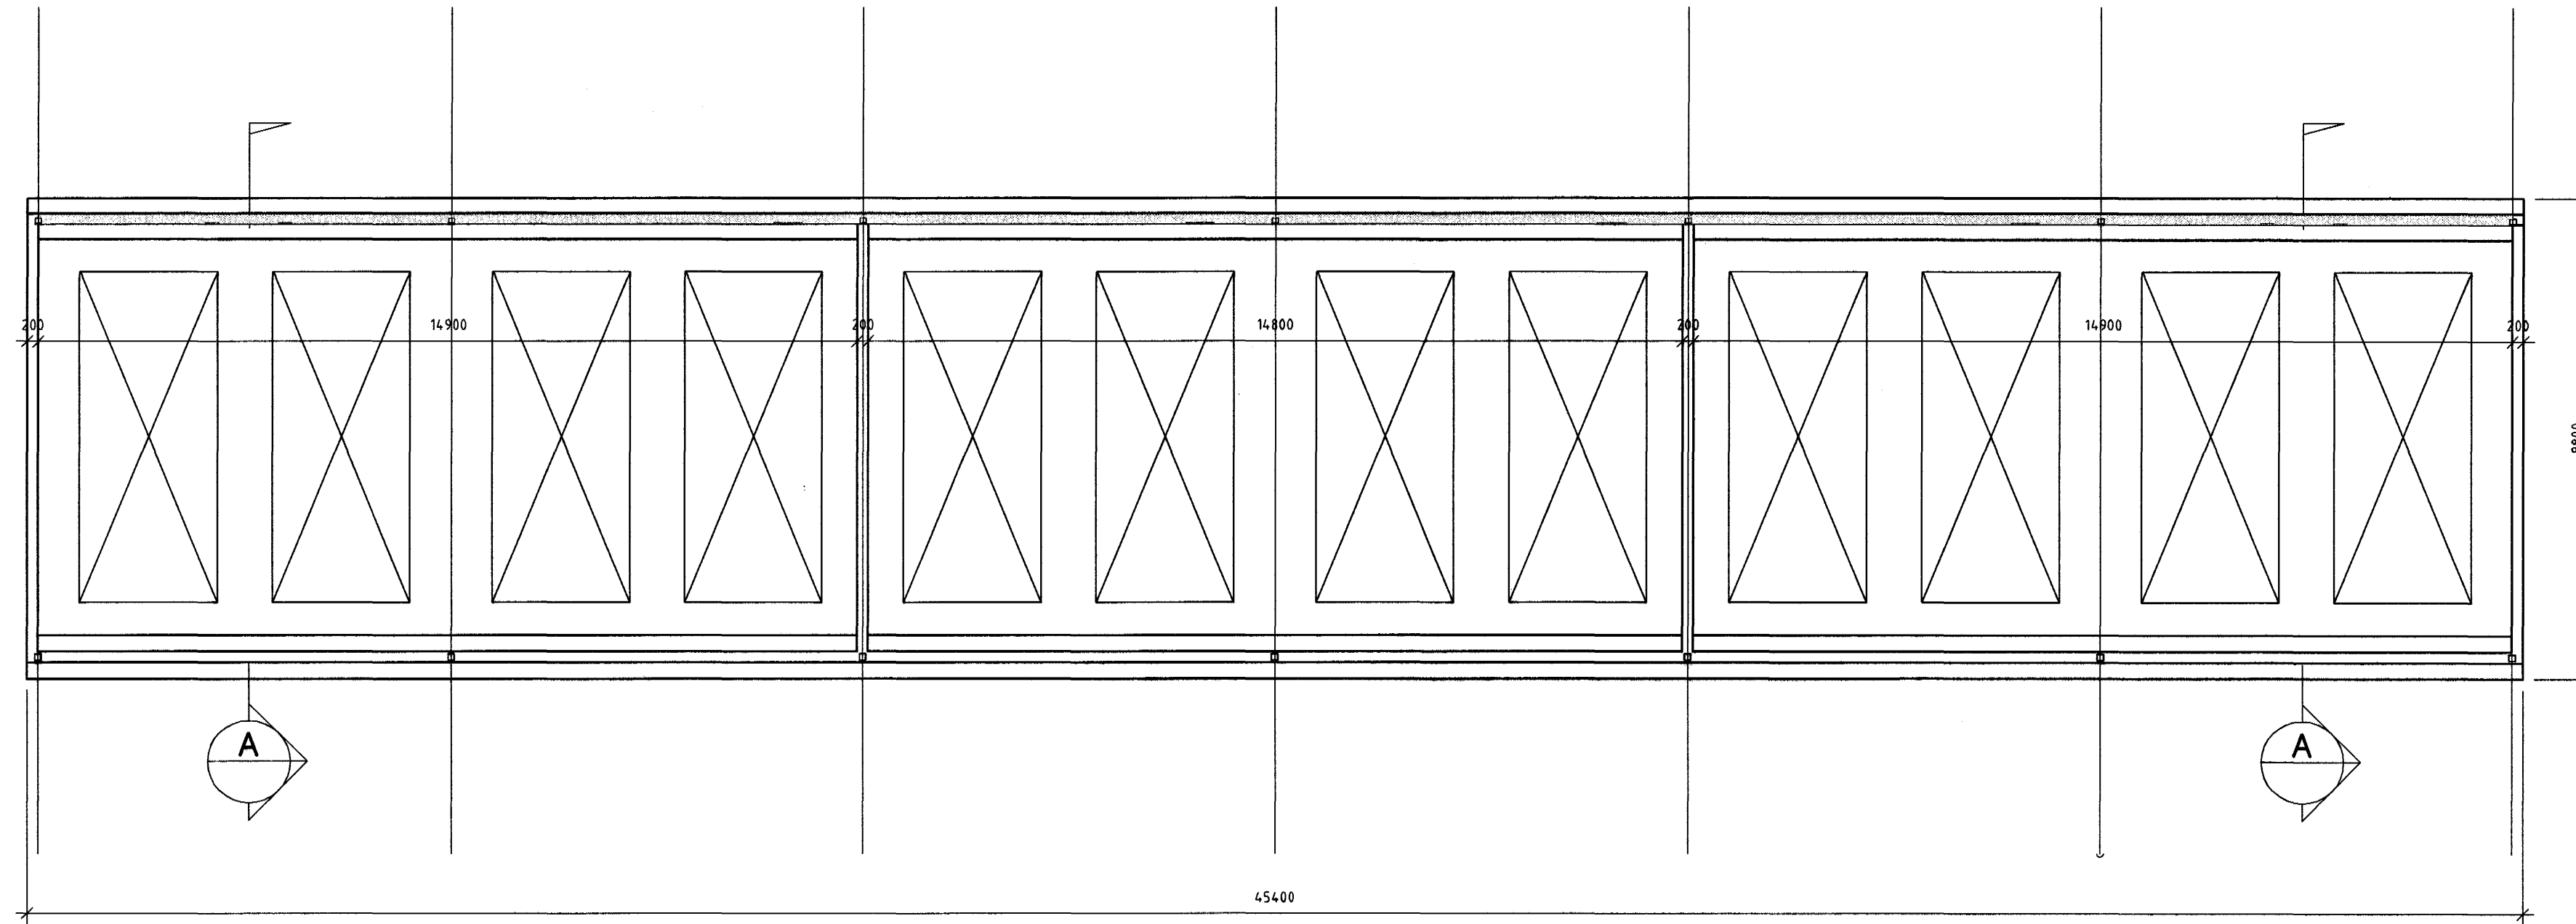

SNID A 1:20

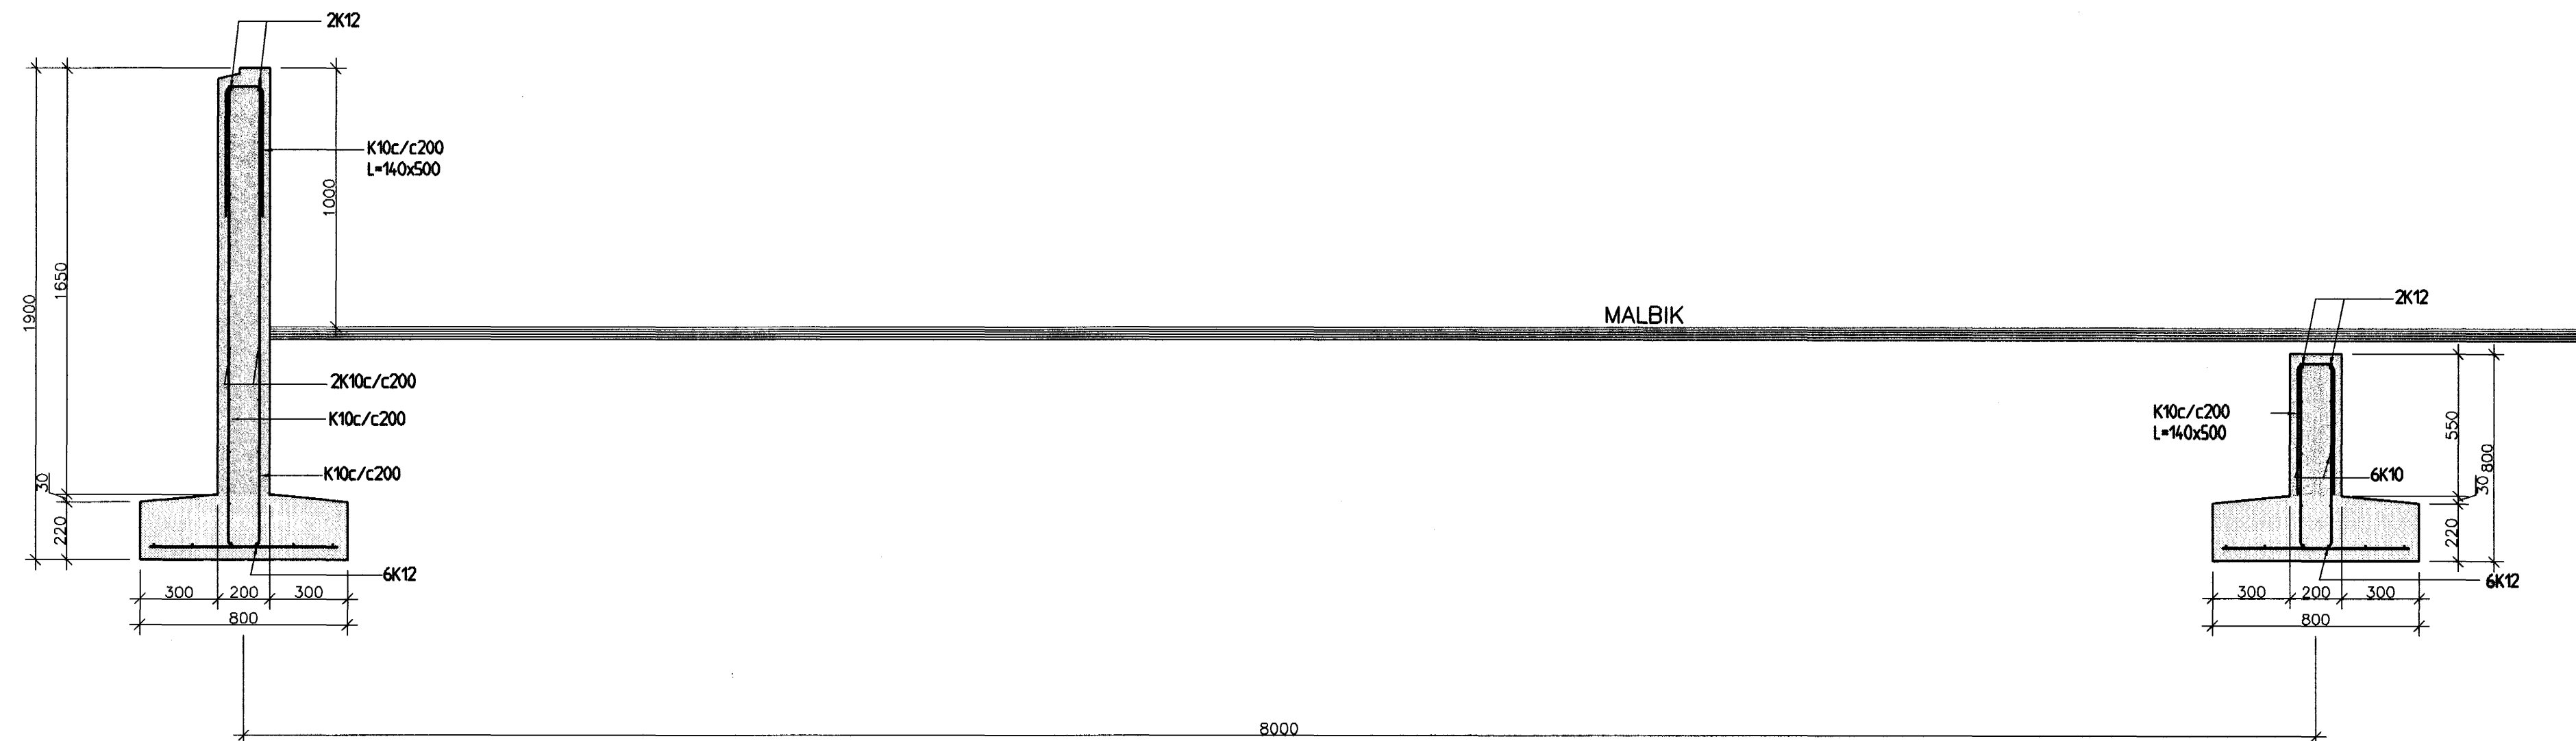

JÁRNASKRÁ:	GÁMASVÆÐI	
BENDING	ÞYNGD	LENGD
K10	2100 KG	1350 M
K12	880 KG	920 M

TILVÍSANIR:

ALMENNAR SKÝRINGAR SJÁ BL. NR. 00812-800

BROTÞOLSFLOKKUR STEYPU C30

Samþykkt þann
27 NOV. 2003
Byggingafultrúinn í Hálfahfirði
F.h. Sigurbjartur Halldórsson

SKÚTAHRAUN 6, HAFNARFIRÐI	
BURÐARVIRKI GÁMASVÆÐI-UNDIRSTÖÐUR GRUNNMYND OG SNID	
V S B VERKFRÆÐISTOFA	Breyting:
Samþ.: Björn Gústafsson	Kt.: 180550-4889
Hannað: BG/HJ	
Mkv: BREYTILEGUR. Telknað: BG/HJ	Yfirfarð:
Dags: 15.03.2001 Nr:	00812-B19

BKJARHRAUN 20 • 220 HAFNARFJÖRDUR
SÍMI 585-8600 • FAX 585-8610
Netfang: vsb@vsb.is, kt:710796-2899