UNDIRSTÖÐUR 1:50

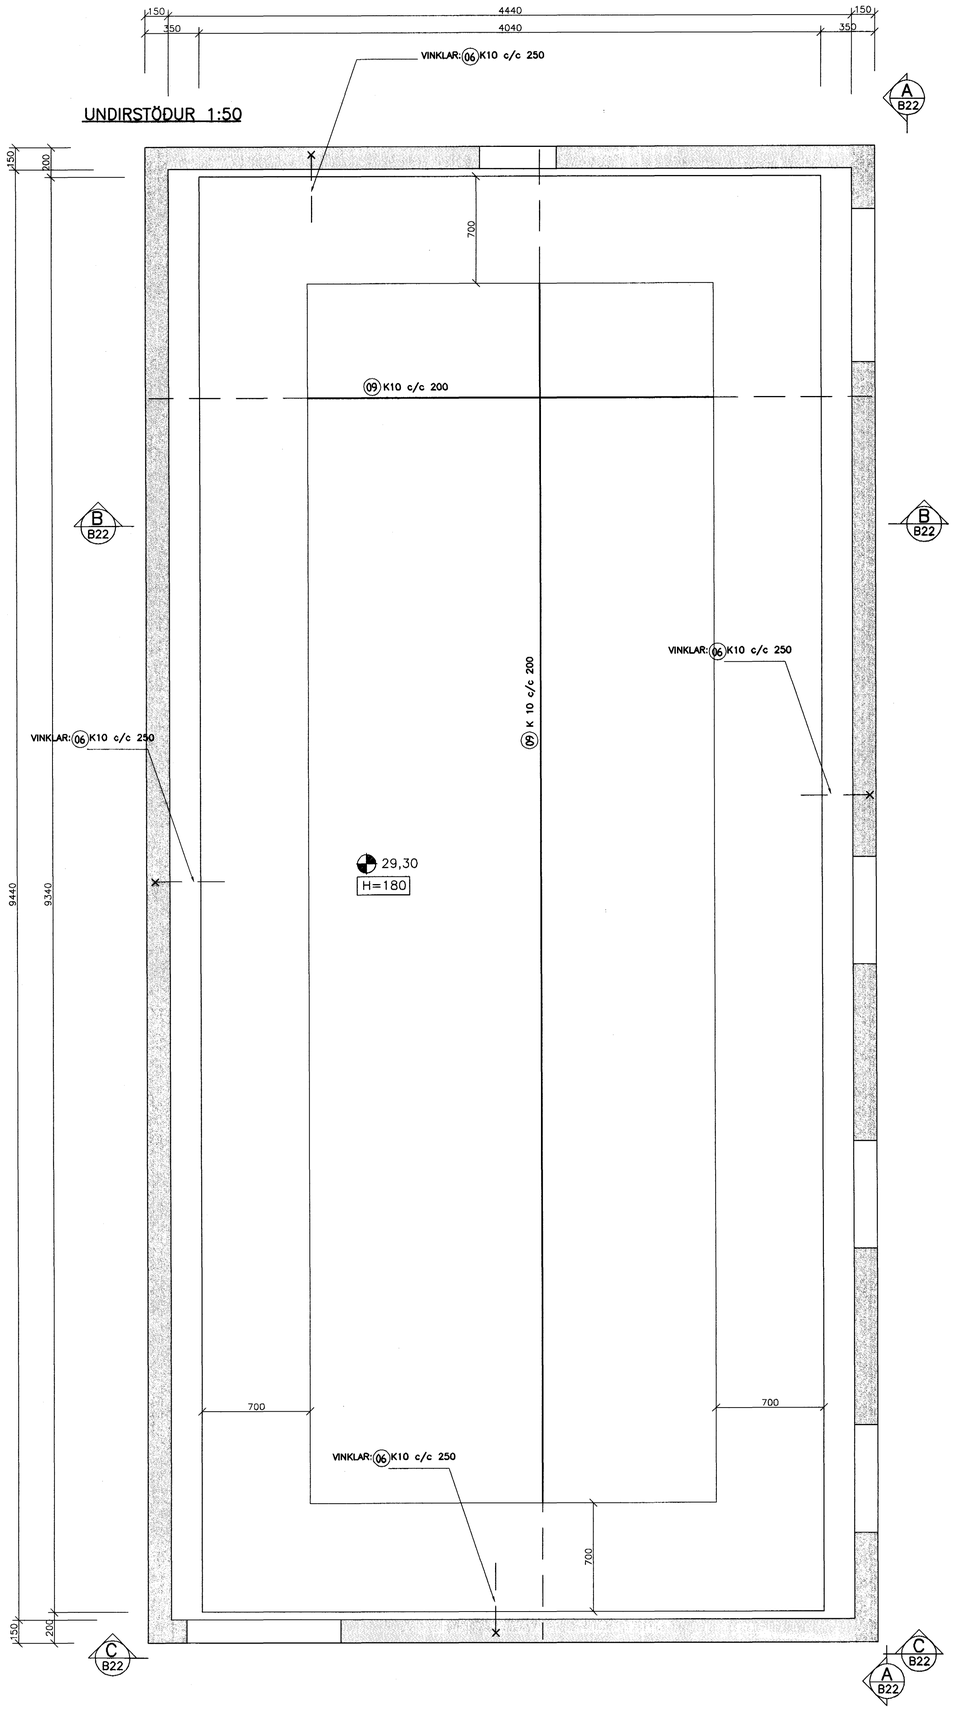

GRUNNMYND ÞAKVIÐA 1:50

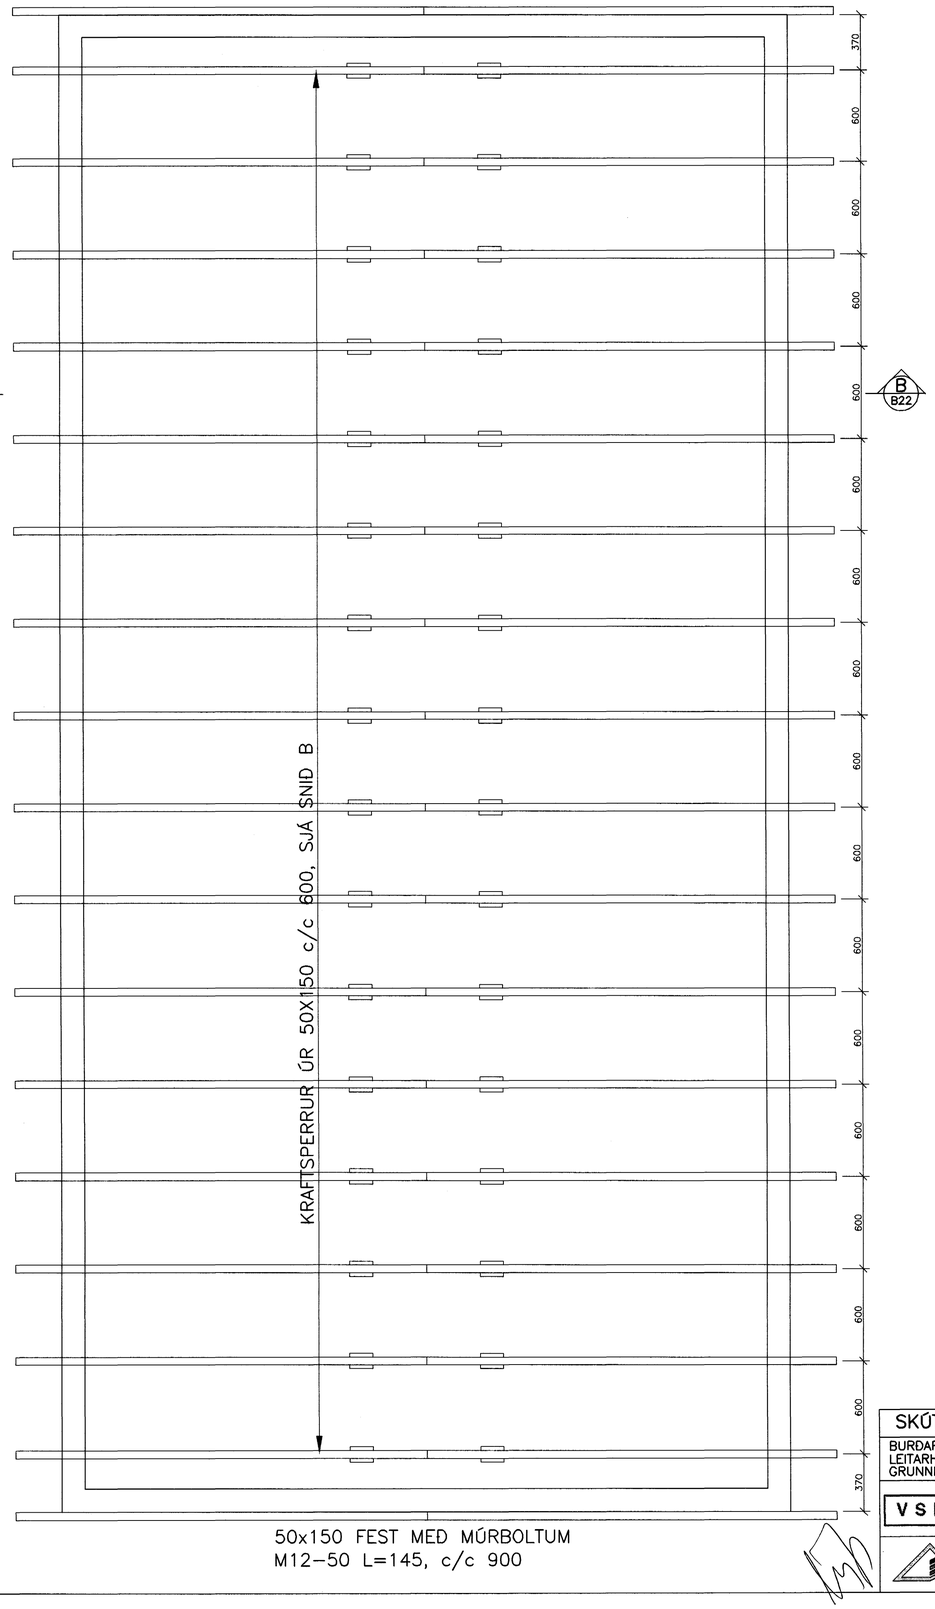

JÁRNASKRÁ: TEIKNING B22

TILVÍSANIR:

ALMENNAR SKÝRINGAR . . . . . SJÁ BL. NR. 00812–B00

BROTÞOLSFLOKKUR STEYPU C30

JÁRNBENDING

ÚTVEGGUR: K10 c/c 200 LÁRÉTT OG K10 c/c 250 LÓÐRÉTT.
BENDING KOMI Í ÚTBRÚN ÚTVEGGJA.
KRINGUM ÖLL OP KOMI 2 K12

Samþykkt þann
27 NOV. 2003
Byggingafulltrúinn í Hafnarfirði
F.h. Sigurbjartur Halldórsson

SKÚTAHRAUN 6, HAFNARFIRÐI

BURÐARVIRKI
LEITARHUNDAHÚS–STEYPU–OG ÞAKVIRKI
GRUNNMYND

VSB VERKFRÆÐISTOFA

Breyting:

Samþ.: Björn Gústafsson — Kt.: 180550–4889

HannaðBG/HJ

Mkv: 1:20 — Teiknað: BG/HJ — Yfirfarið:

Dags: 15.03.2001 — Nr: 00812–B21

BÆJARHRAUNI 20 • 220 HAFNARFJÖRÐUR
SÍMI 585–8600 • FAX 585–8610
Netfang: vsb@vsb.is, kt:710796–2899