



SNID A
1:20 B21

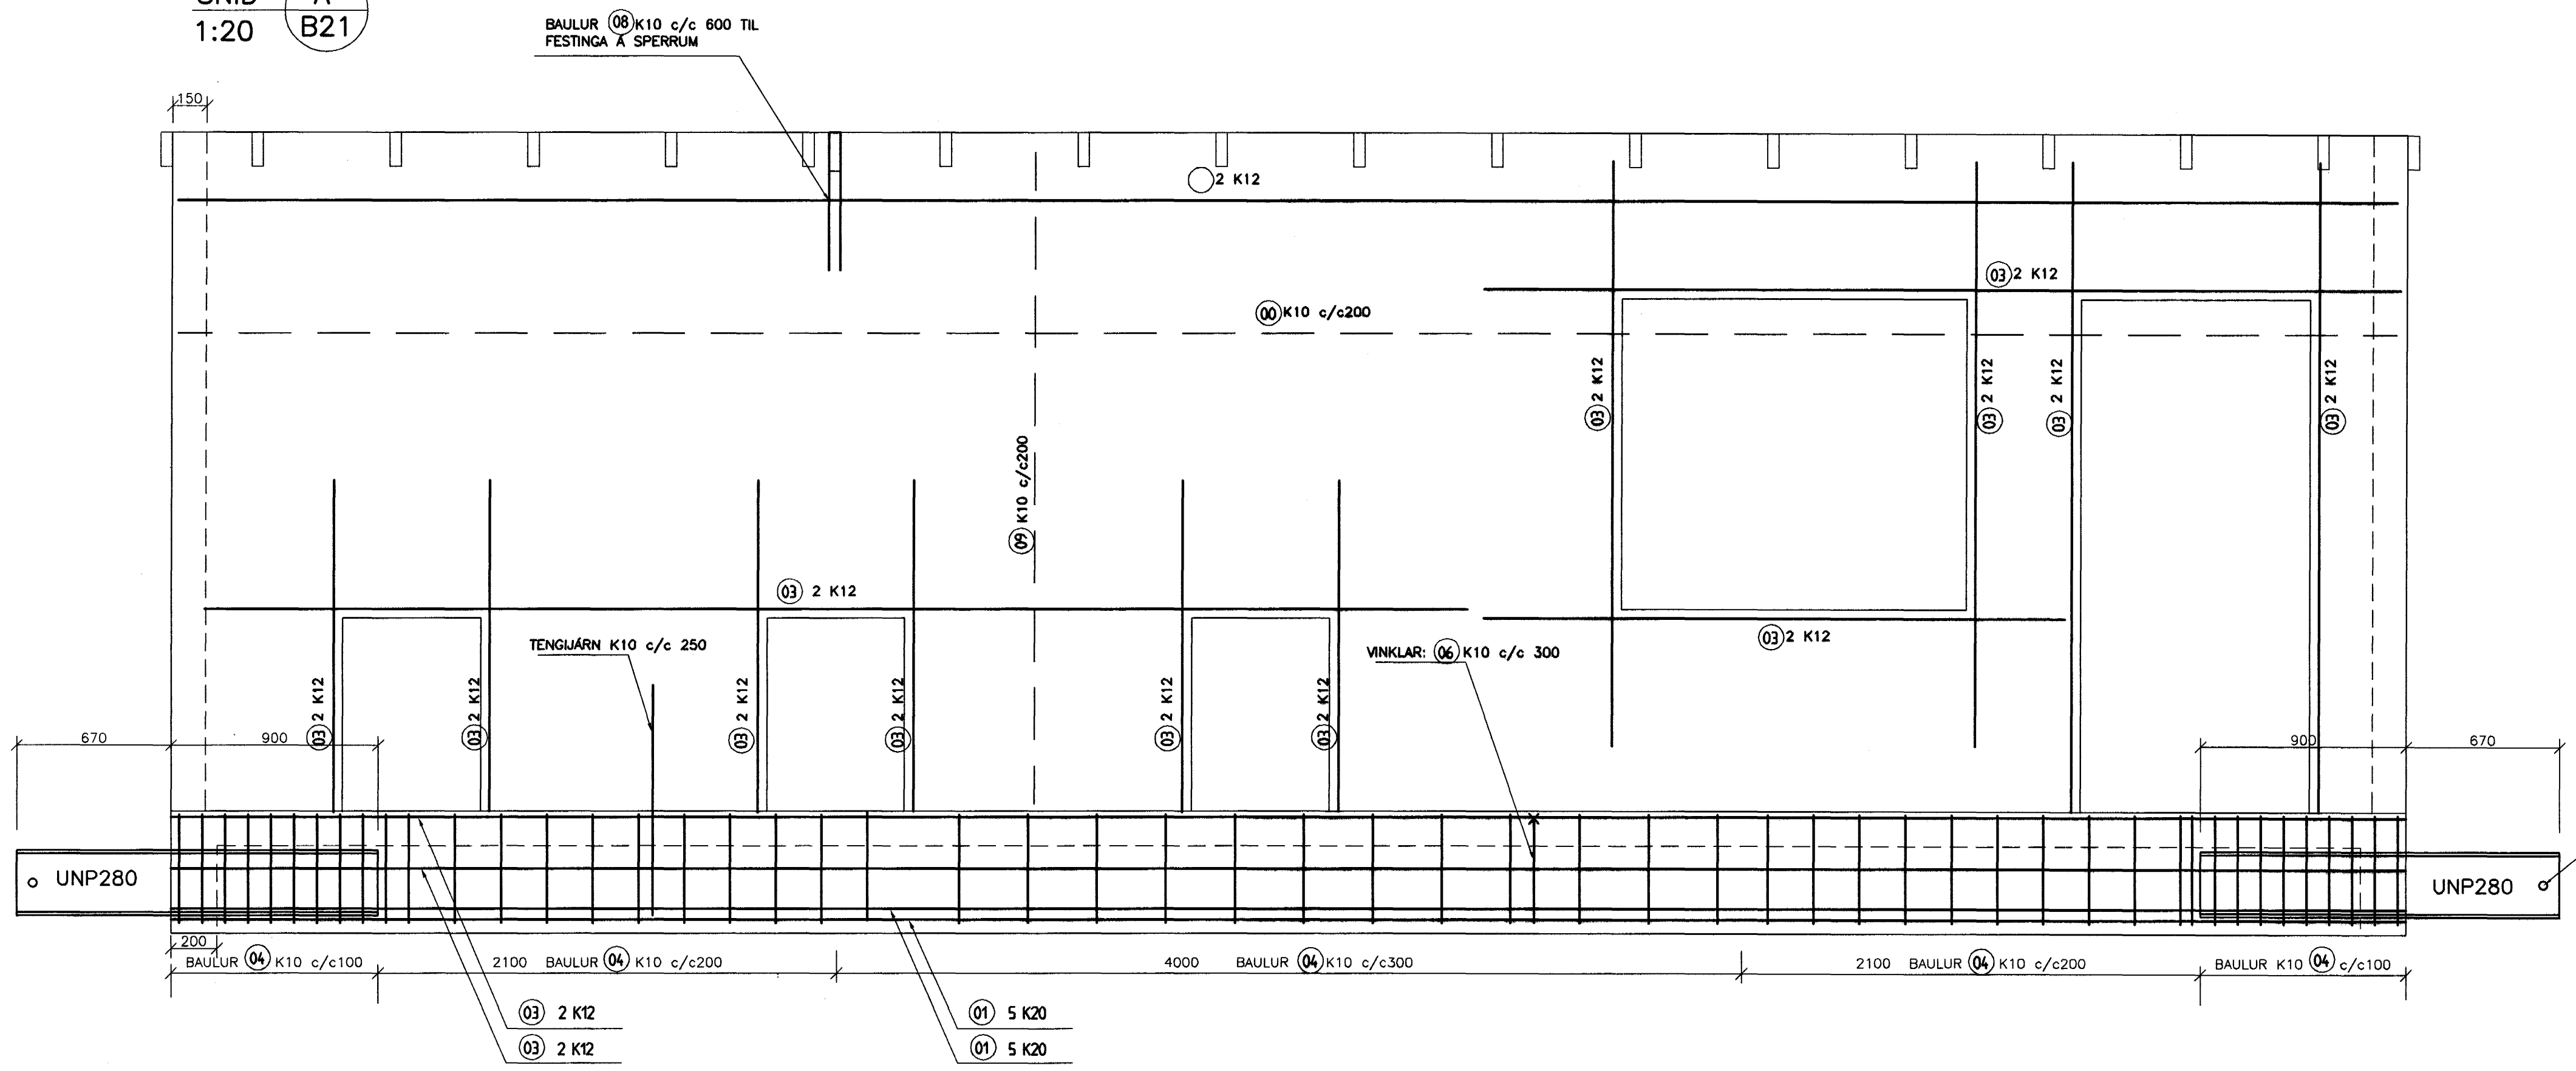


35mm GAT FYRIR BÖLTA.
STADSETT FYRIR MIÐJUM BITA,
OG 70mm FRÁ ENDA

SNID B
1:20 B21

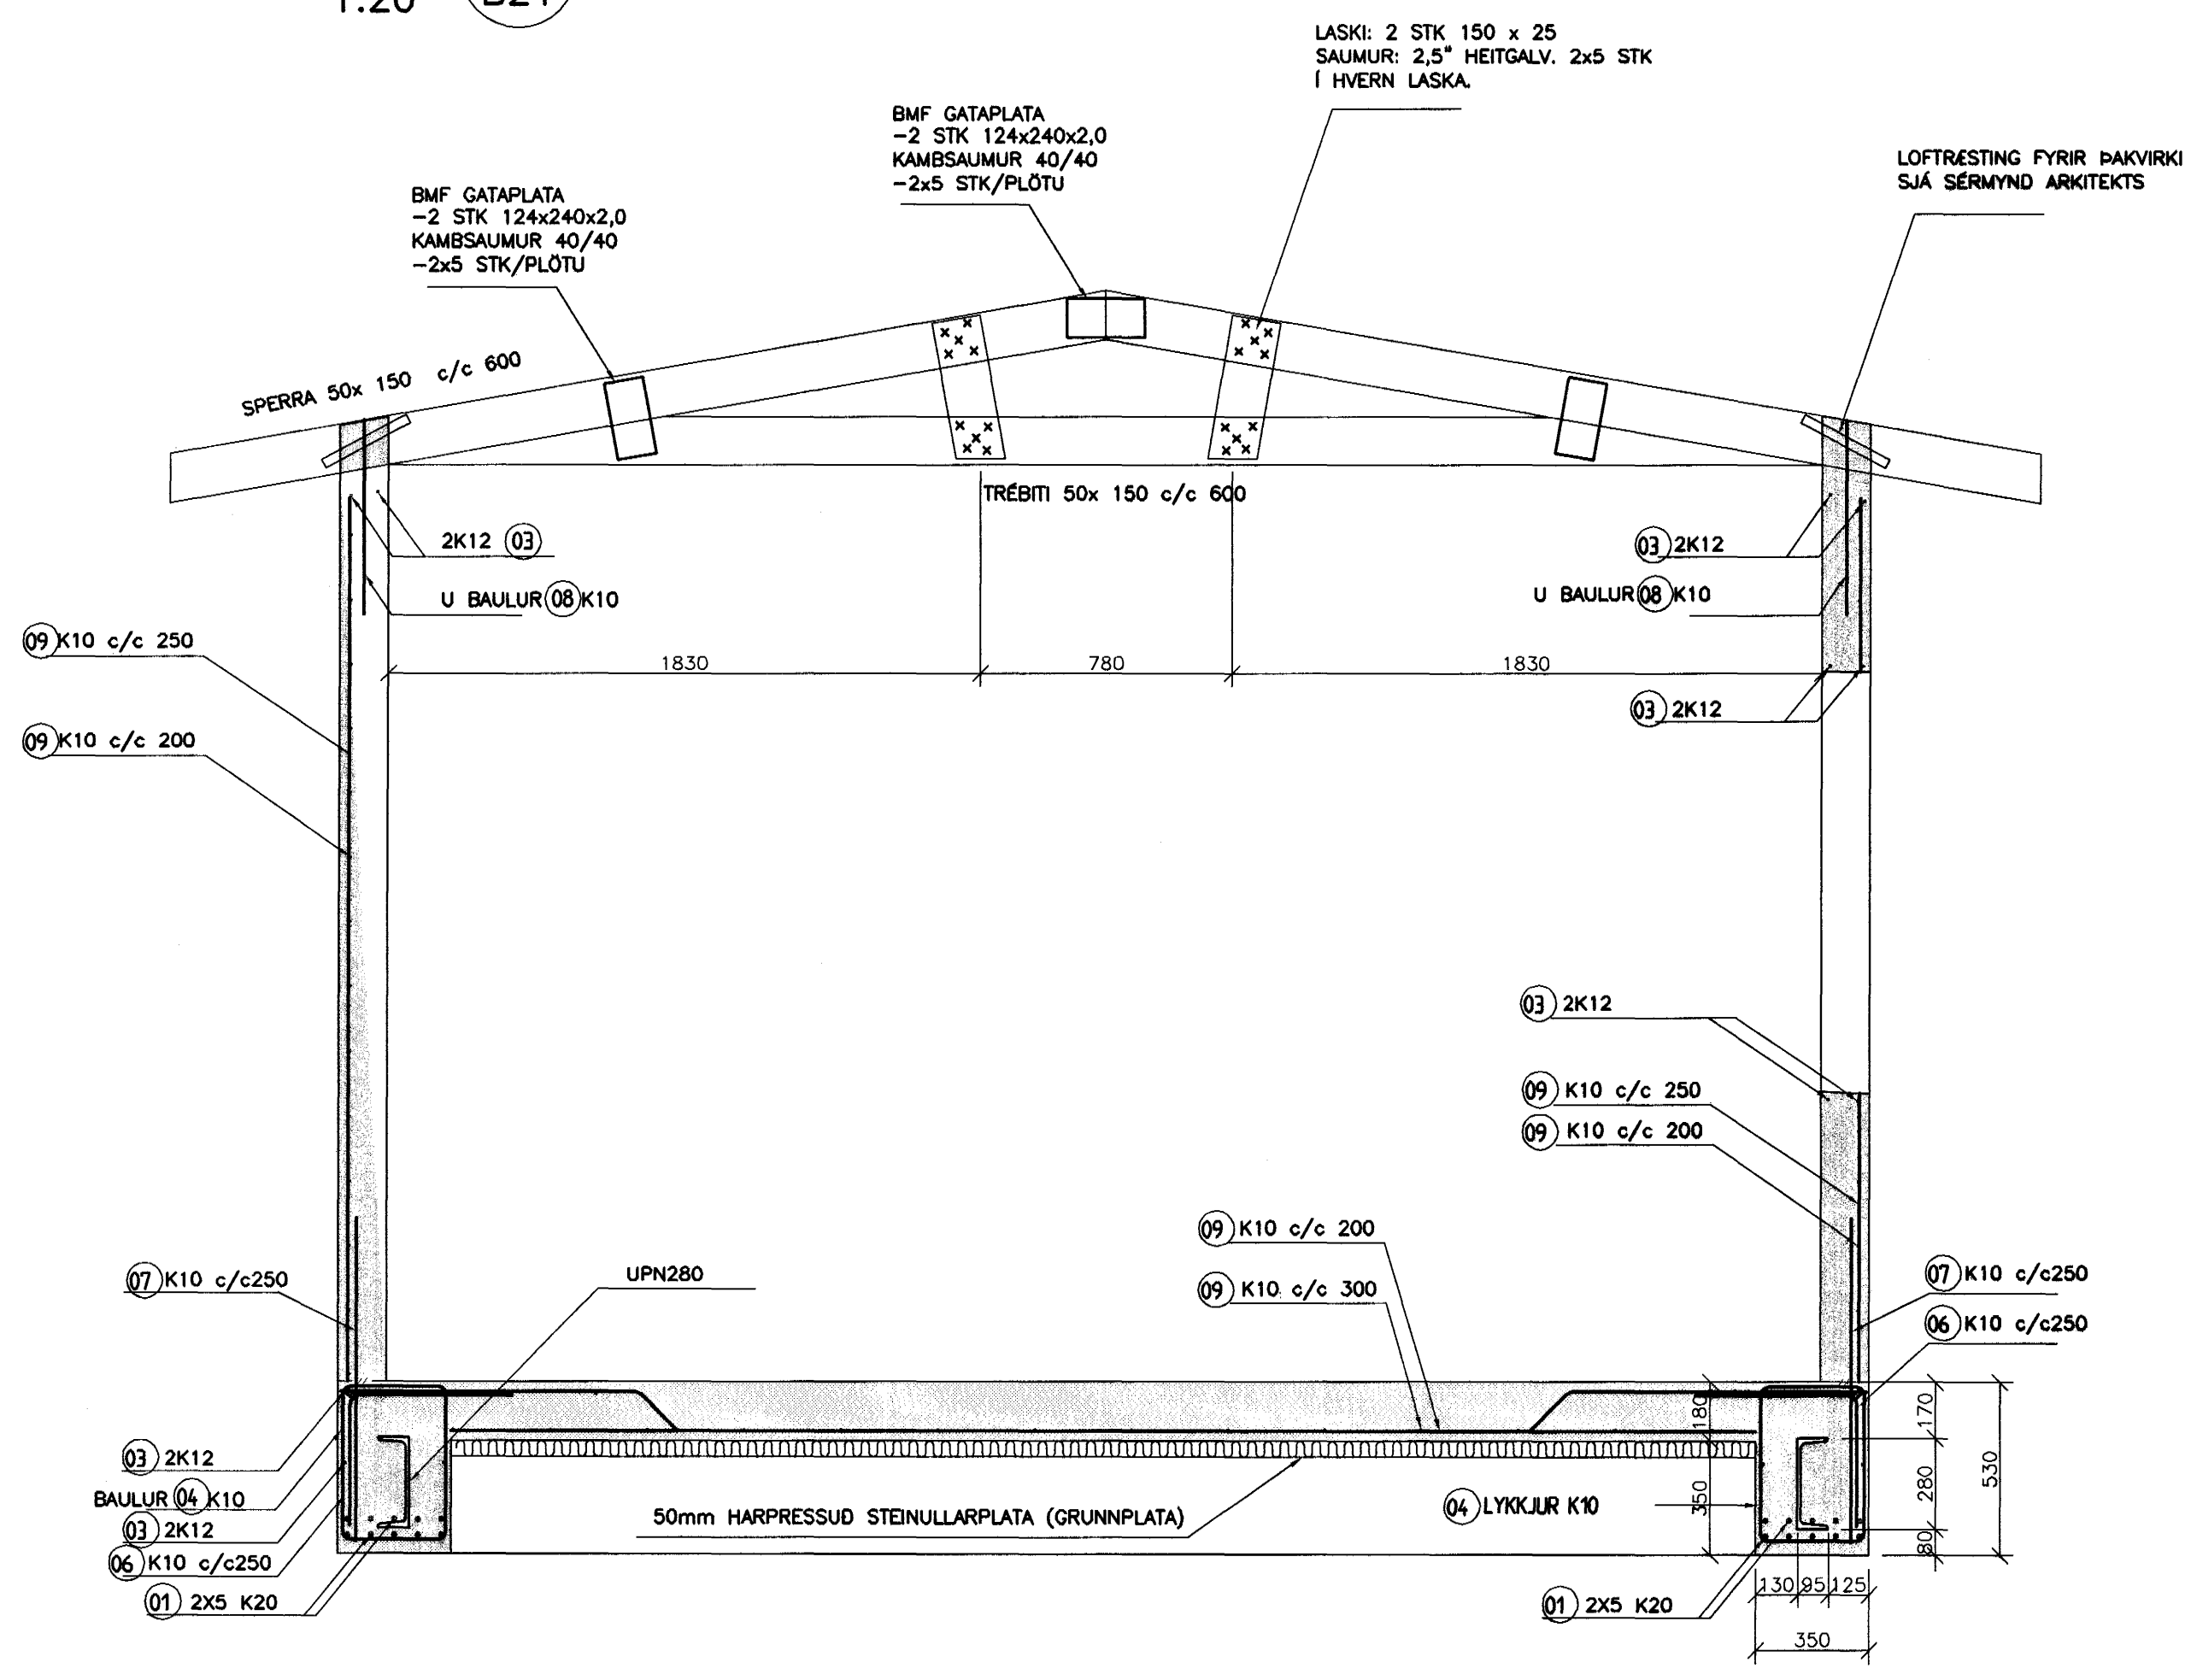

SNID C
1:20 B21

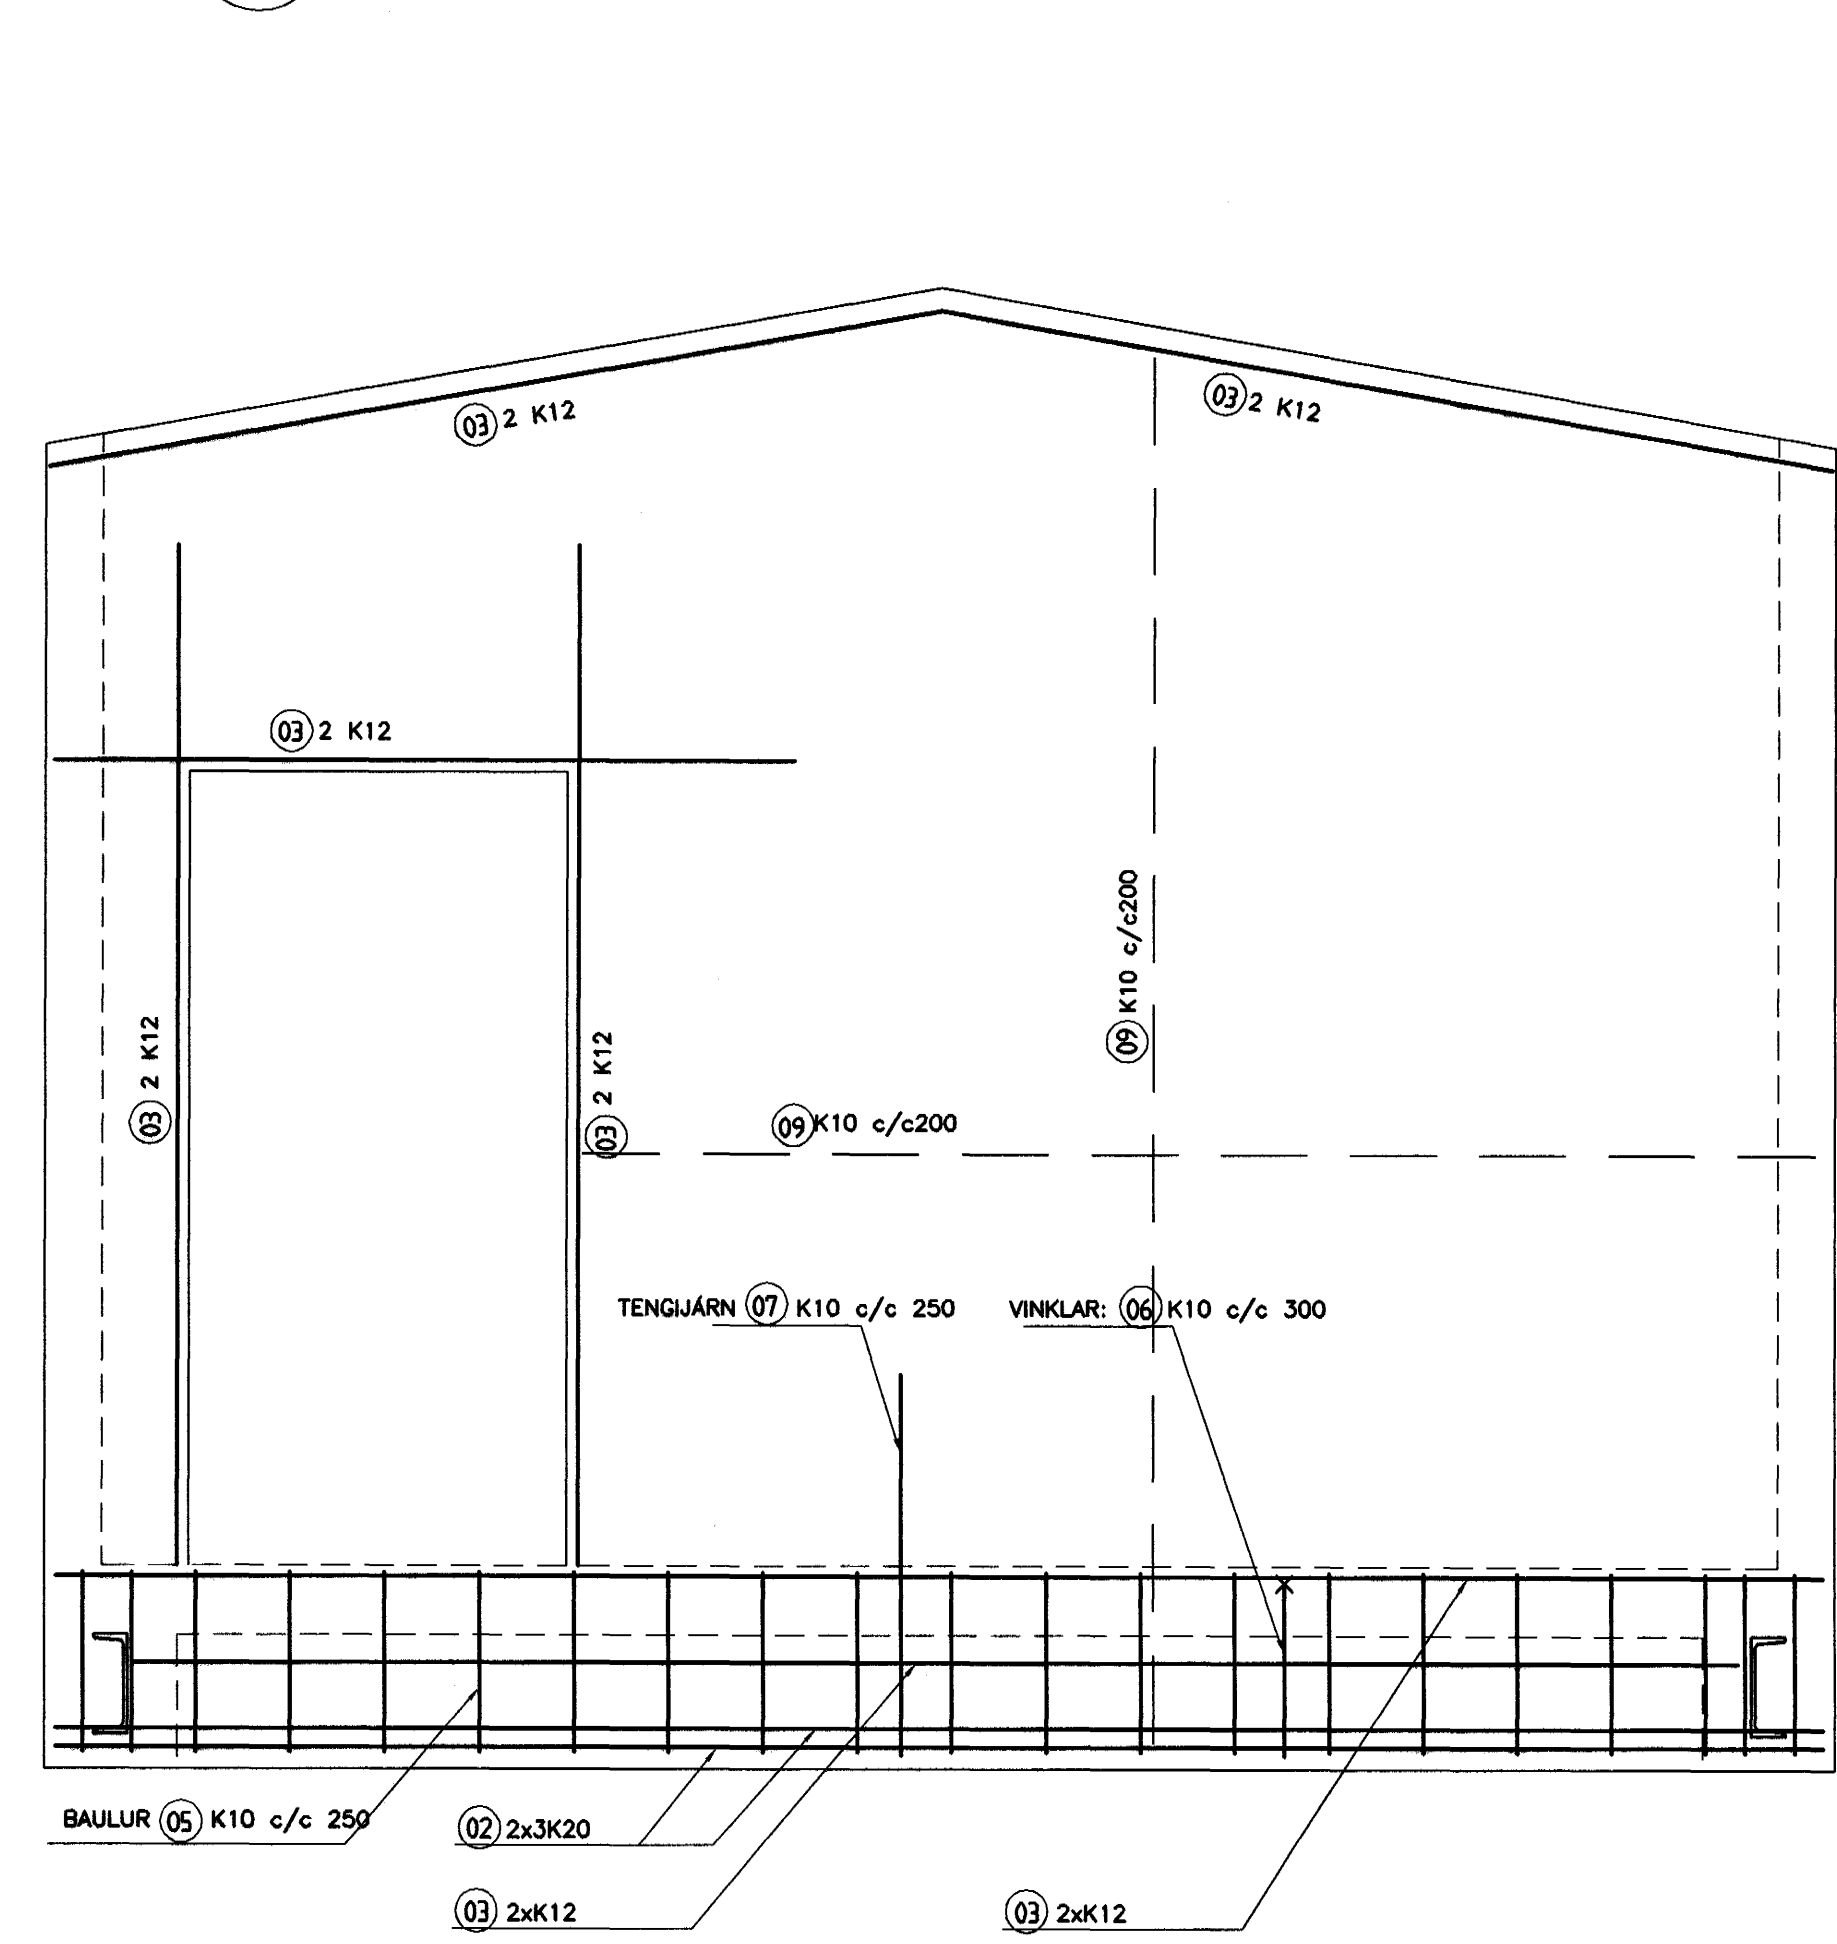

Járnaskrá

Númer	Þvermál	Klippilengd	Fjöldi	Beygjumál
1	20	9,9 m	20	9900
2	20	4,9 m	20	4900
3	12	Eftir þörfum		Samtals 290m
4	10	1,5 m	110	300 450
5	10	1,2 m	42	150 450
6	10	0,9 m	120	400 500
7	10	1,0 m	120	1000
8	10	1,25m	30	50 600
9	10	Eftir þörfum		Samtals 850m

JÄRNBENDING

ÓTVEGGUR: K10 c/c 200 LARETT OG K10 c/c 250 LÖDRÉTT.
BENDING KOMI Í ÖTTRÖN ÓTVEGGJA.
KRINGUM ÖLL ÖP KOMI 2 K12

TILVÍSANIR:

ALMENNAR SKÝRINGAR SJÁ BL. NR. 00812-B00

BROTÞOLSFLOKKUR STEYPU C25

Sambykkt þann
27. NOV. 2009
Byggingafulltrúinn í Hafnarfirði
F.h. Sigurbjartur Halldórsson

SKÚTAHRAUN 6, HAFNARFIRÐI

BURDARVIRKI
LETTARHUNDAHÚS-STEYPU-OG ÞAKVIRKI
HLIDARMYND OG SNID

VSB VERKFRÆÐISTOFA

Breyting: _____
Samþ.: Björn Guðafsson Kt.: 180550-4889
Hannabg/HJ

Mkv: 1:20 Telkno: BG/HJ Yfirforið: _____
Dags: 15.03.2009 Nr: 00812-B22

BEJARHRAUNI 20 s. 220 HAFNARFJÖRÐUR
Sími: 585-8600 • FAX: 585-8610
Netfang: vsb@vsb.is, kt:710796-2899