




SNID D
1:10 1/7

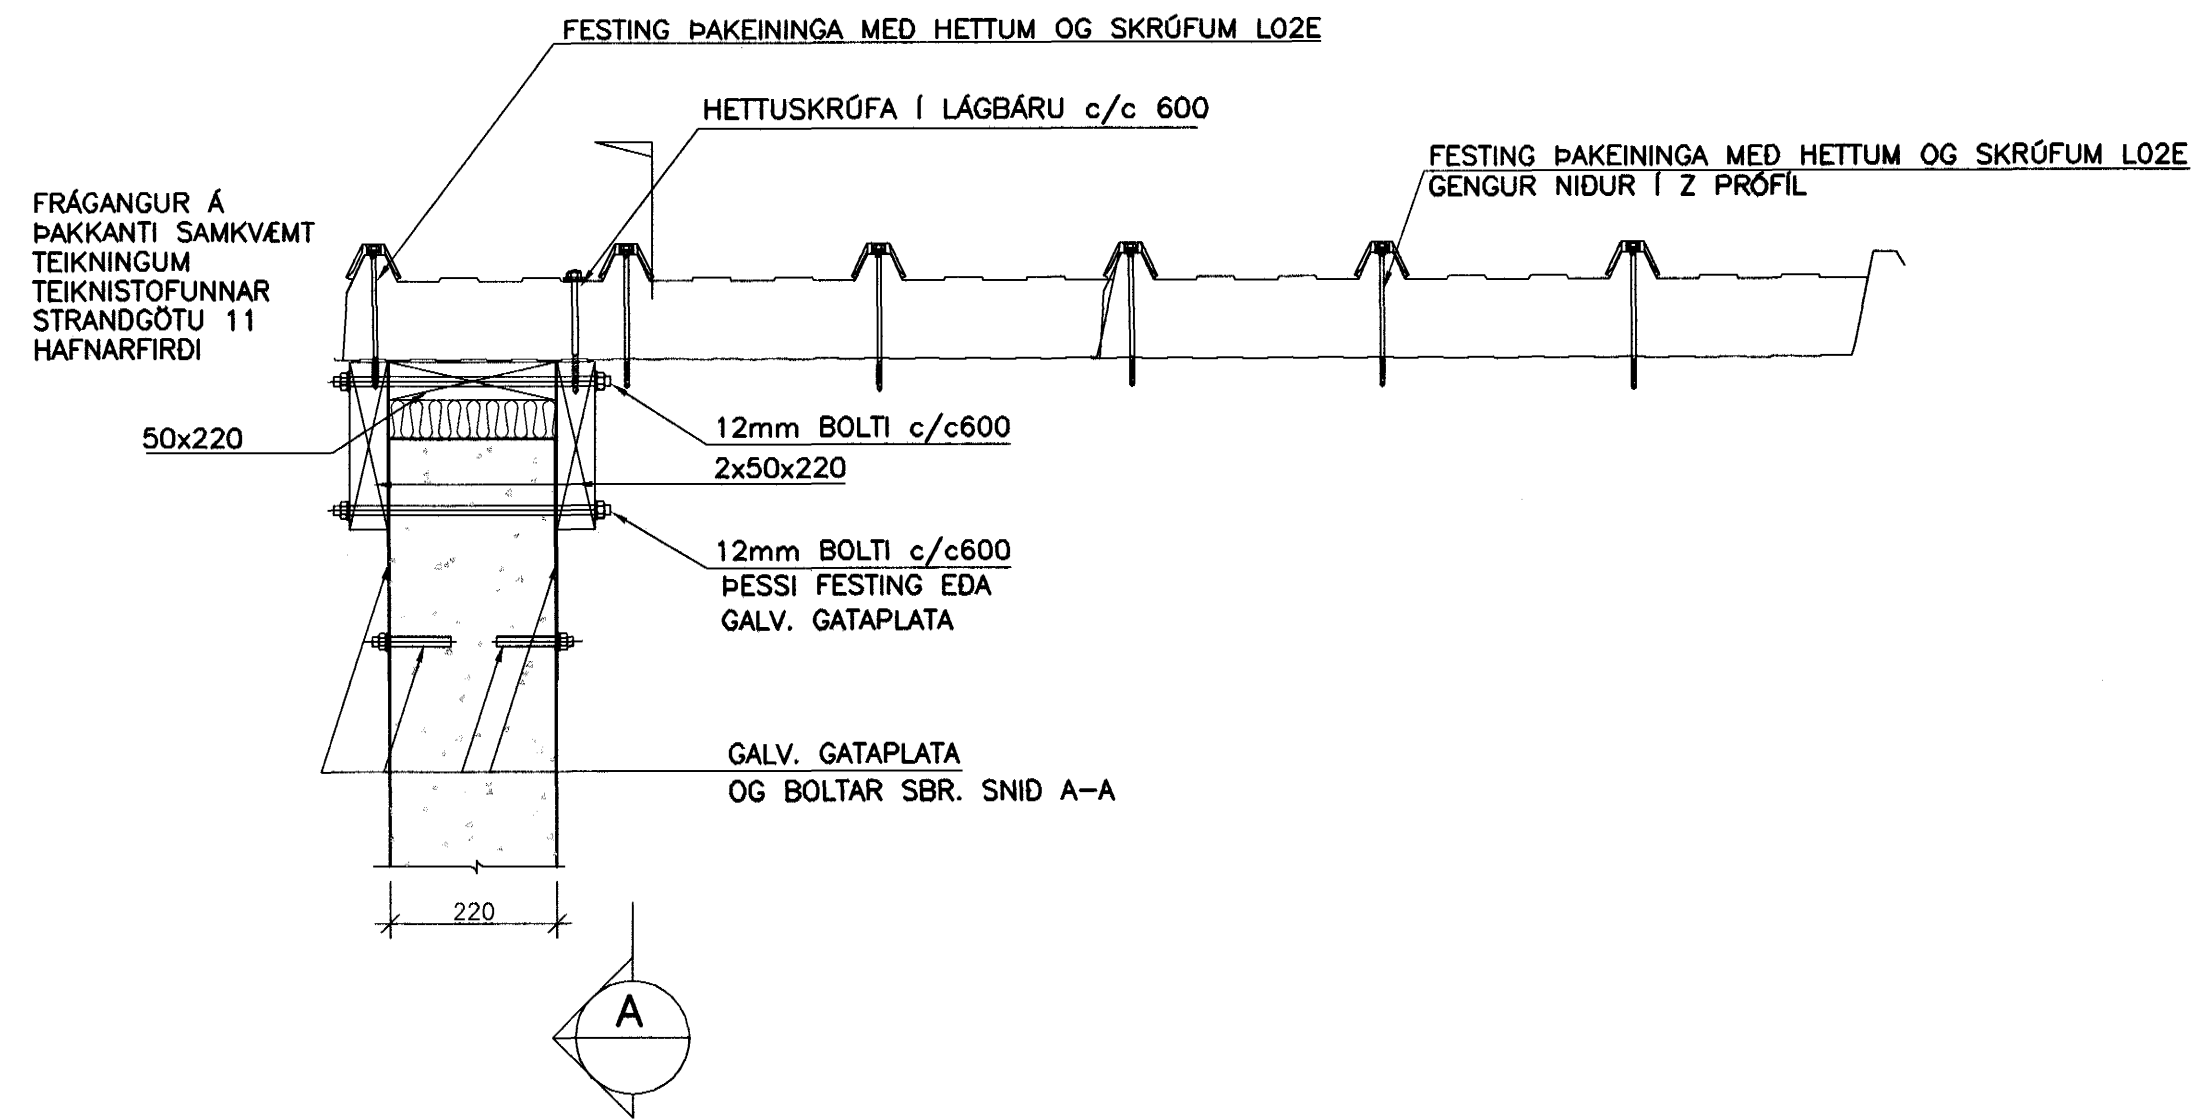

SNID A
1:10

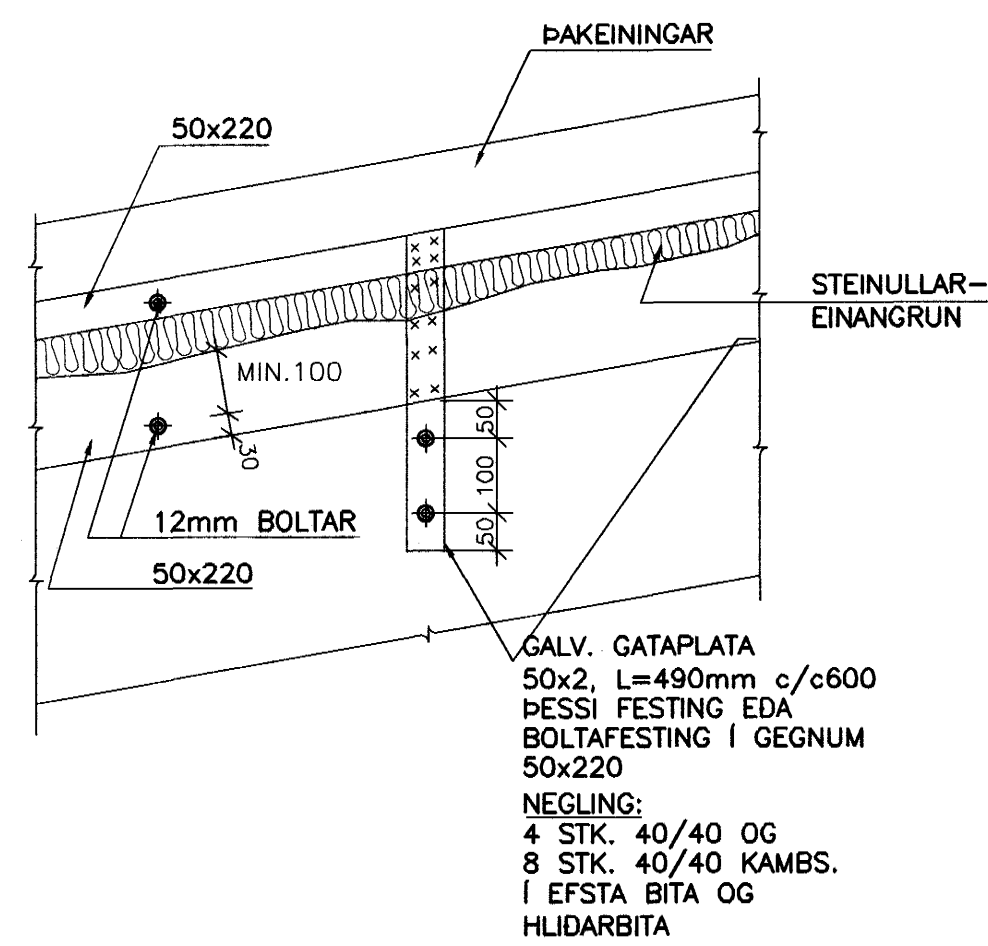


SNID E
1:10 1/7

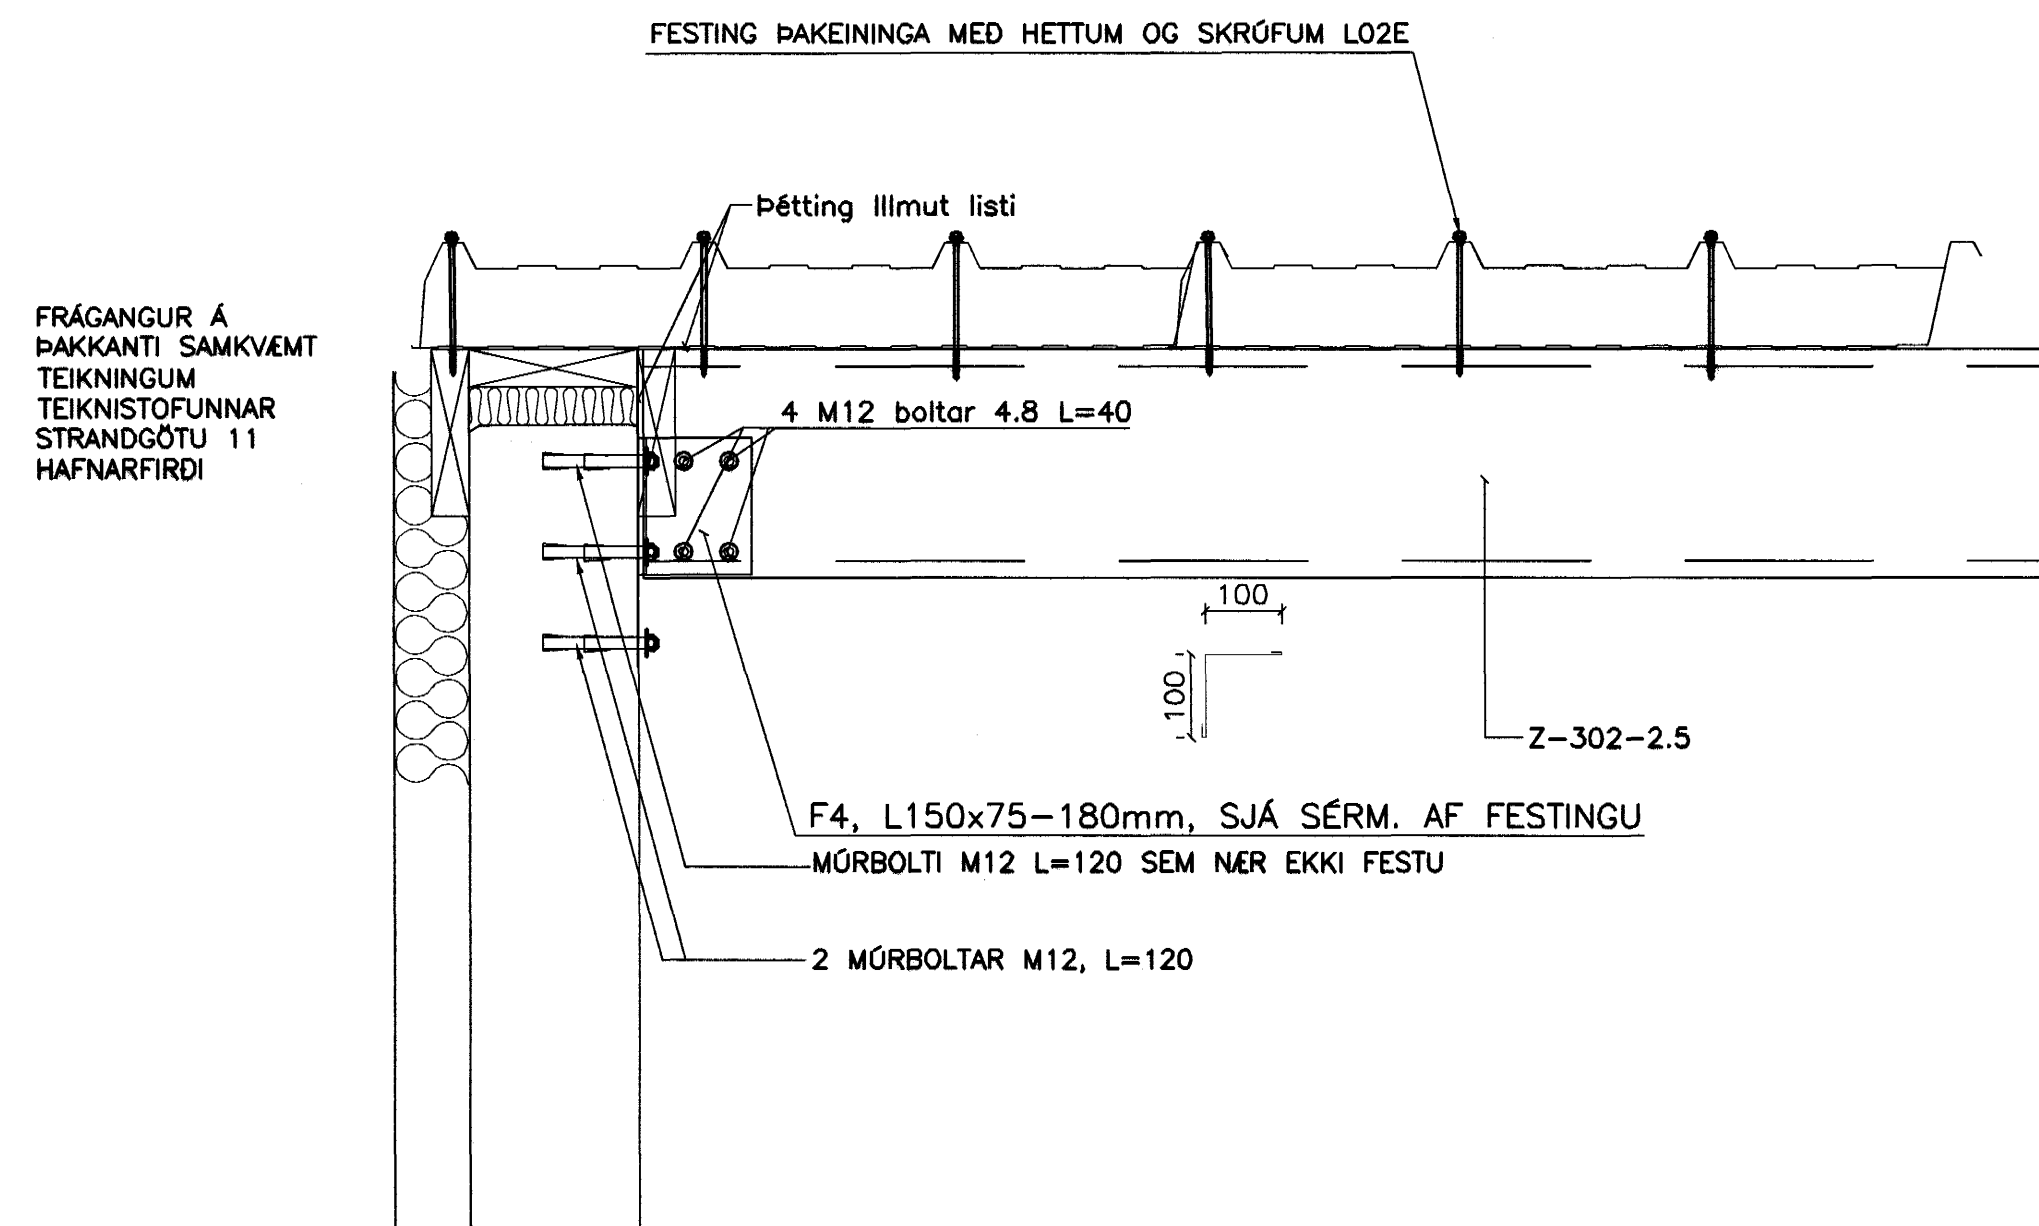


FESTING F4


FESTING F4 ER FESTING F3 AD VIBBETTRI STÁLPLÖTU 100x120x10. ÞESSA VIBBÖT SKAL SJÓÐA Á FESTINGAR VÍÐ STEYPTA VEGGI ÞAR SEM EFRI BOLTIÐ NÆR EKKI FESTU. SAMSKONAR FESTINGU SKAL NOTA Á NÝJA Z-PRÓFILA SEM SETTIR VERÐA UPP Í BÄÐUM ENDUM HÖSSINS. NÝJAR FESTINGAR SKAL GERA EINS EDA MED ÞVI AD SKERA AF VINKLI.

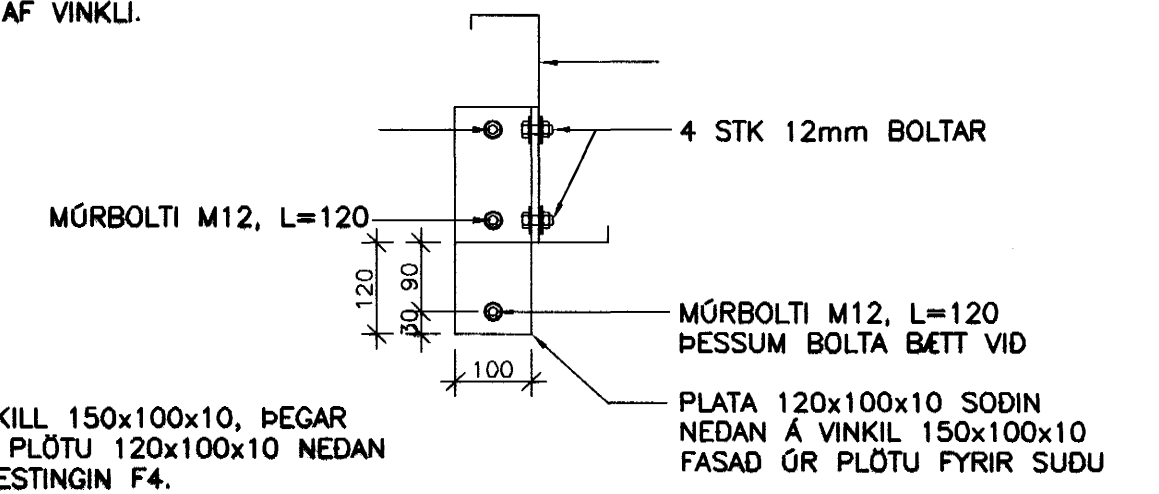

SM 1
1:10

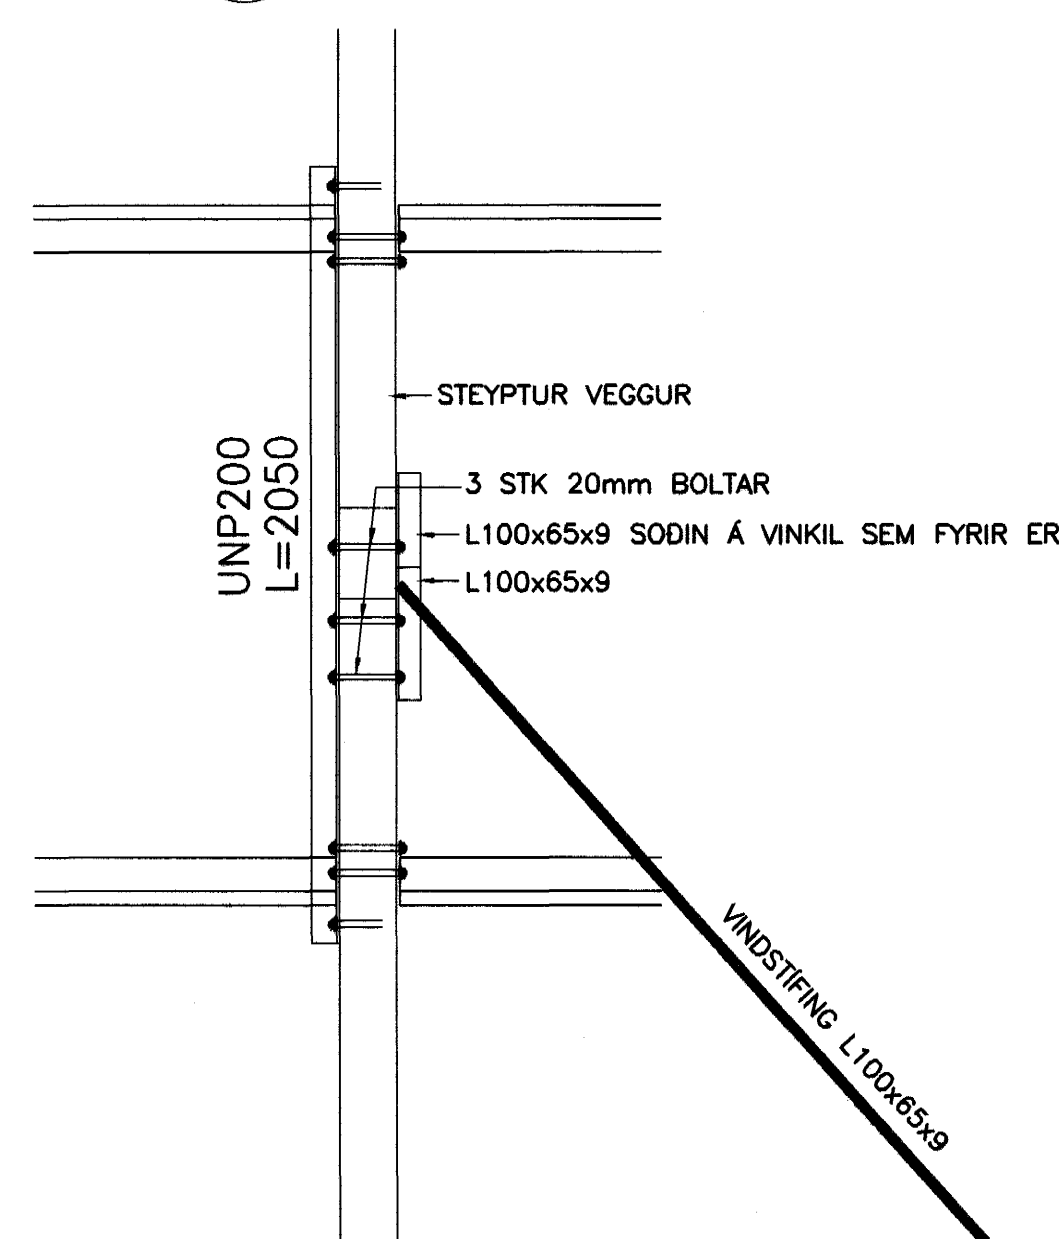

SM 2
1:10

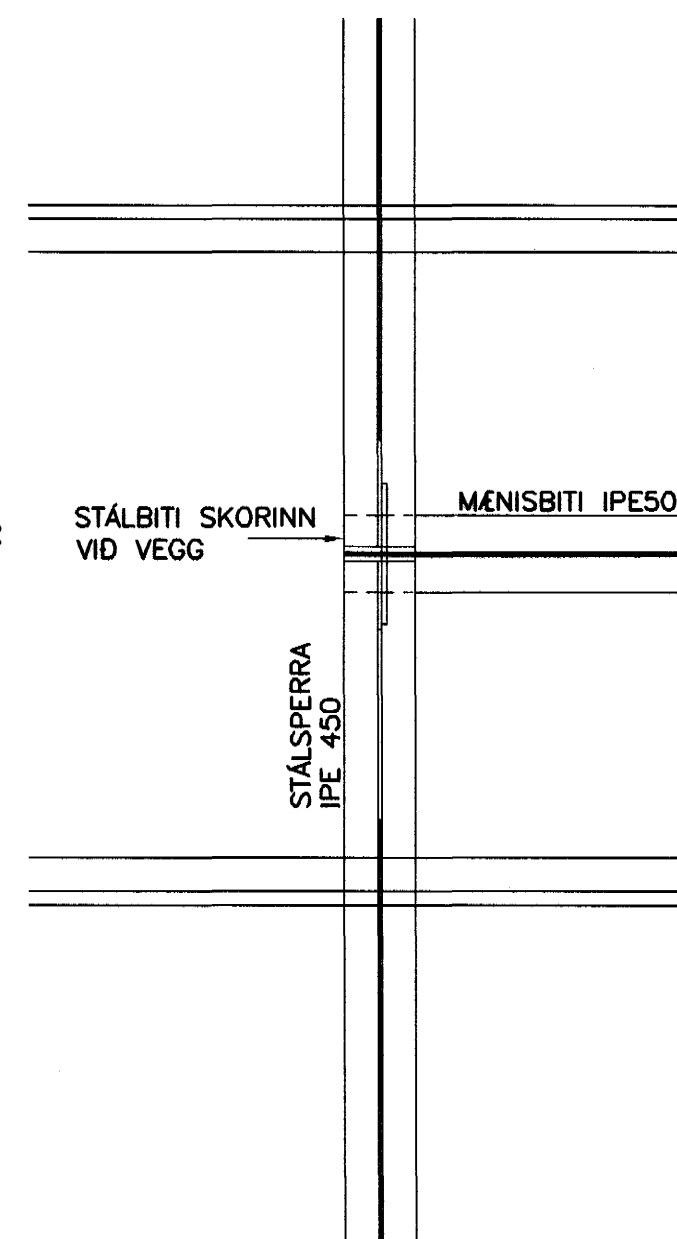

SKÝRINGAR:
TIMBUR Í ÞAKKÖNTUM SKAL ÞRYSTIFÓVAVARIÐ.
TIMBURGEDI SKULU EIGI VERA LAKARI EN K18.

Sambýkkt barn
27 NOV. 2003
Byggingafræðingur í Hafnarfirði
F.h. Sigurbjartur Halldórsson

SKÚTAHRAUN 6, HAFNARFIRDI			
BURÐARVIRKI FRÁGANGUR Á ÞAKI SNID VÍÐ GAFL			
VSB VERKFRÆÐISTOFA		Breyting:	
Samb.: Björn Gústafsson		Kt.: 180550-4889	
Hanna BBG/HJ			
Mkv: 1:10	Teiknað: BG/LA	Yfirferð:	
Dags: 15.03.2001	Nr: 00812-B24		