



SKÚTAHRAUN 6 HAFNARFIRÐI.


Samþykkt þann
27. NOV. 2003
Byggingafulltrúinn í Hafnarfirði
F.h. Sigurbjartur Halldósson

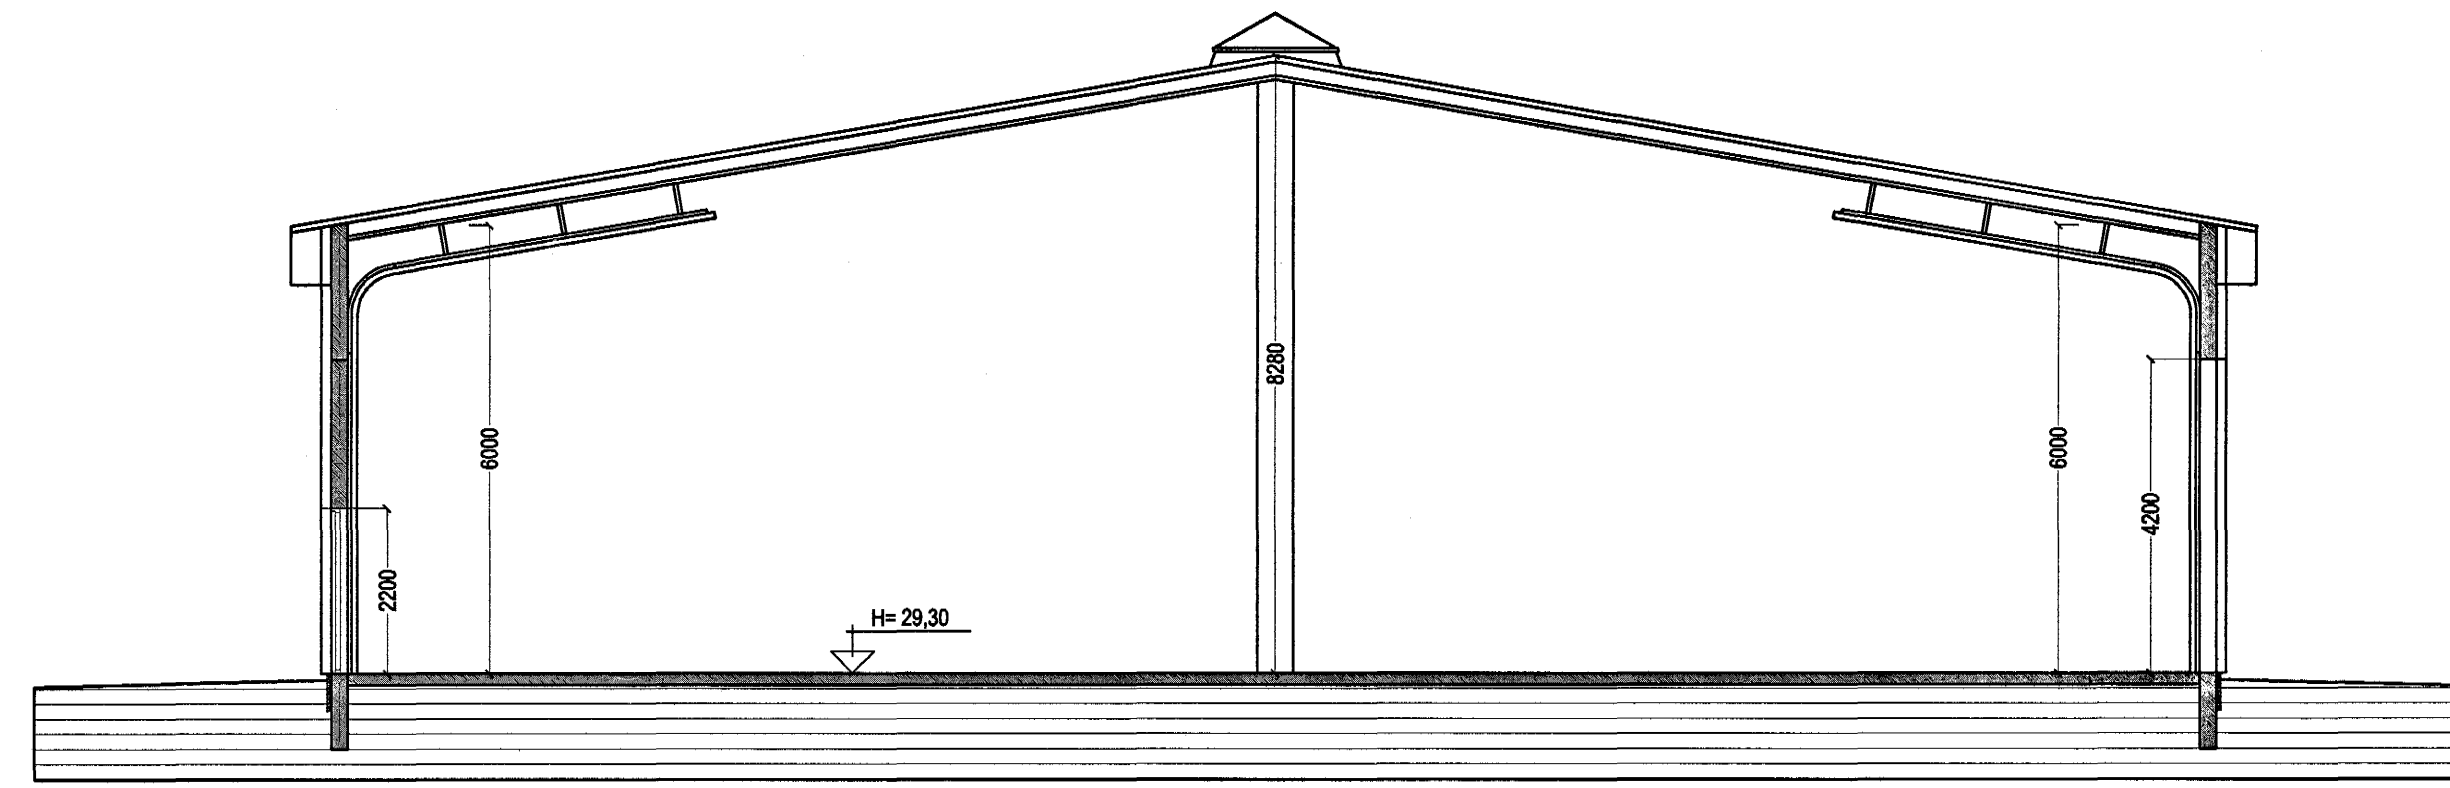


Snið E-E. Mkv. 1:100.

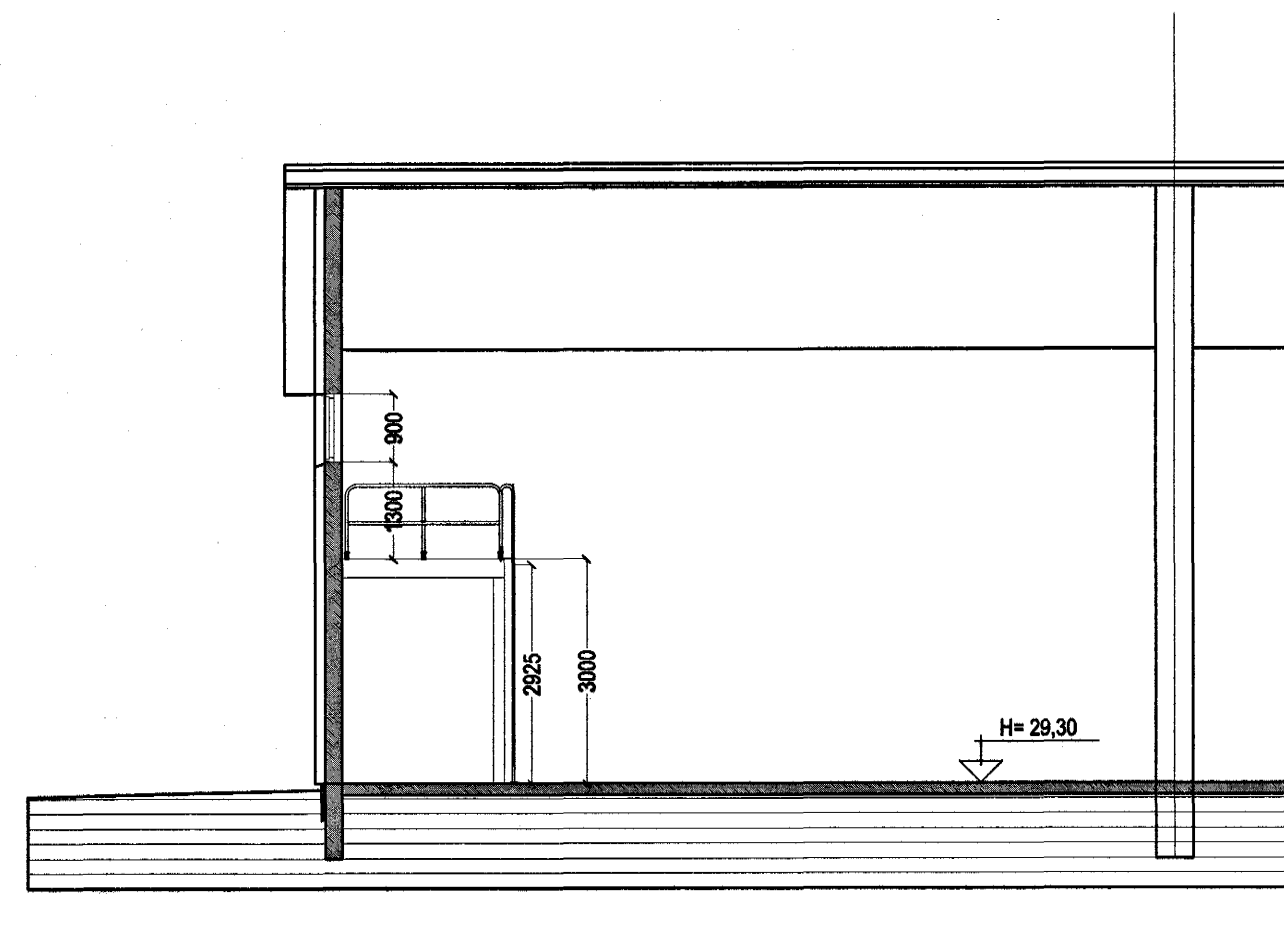


Snið G-G. Mkv. 1:100.

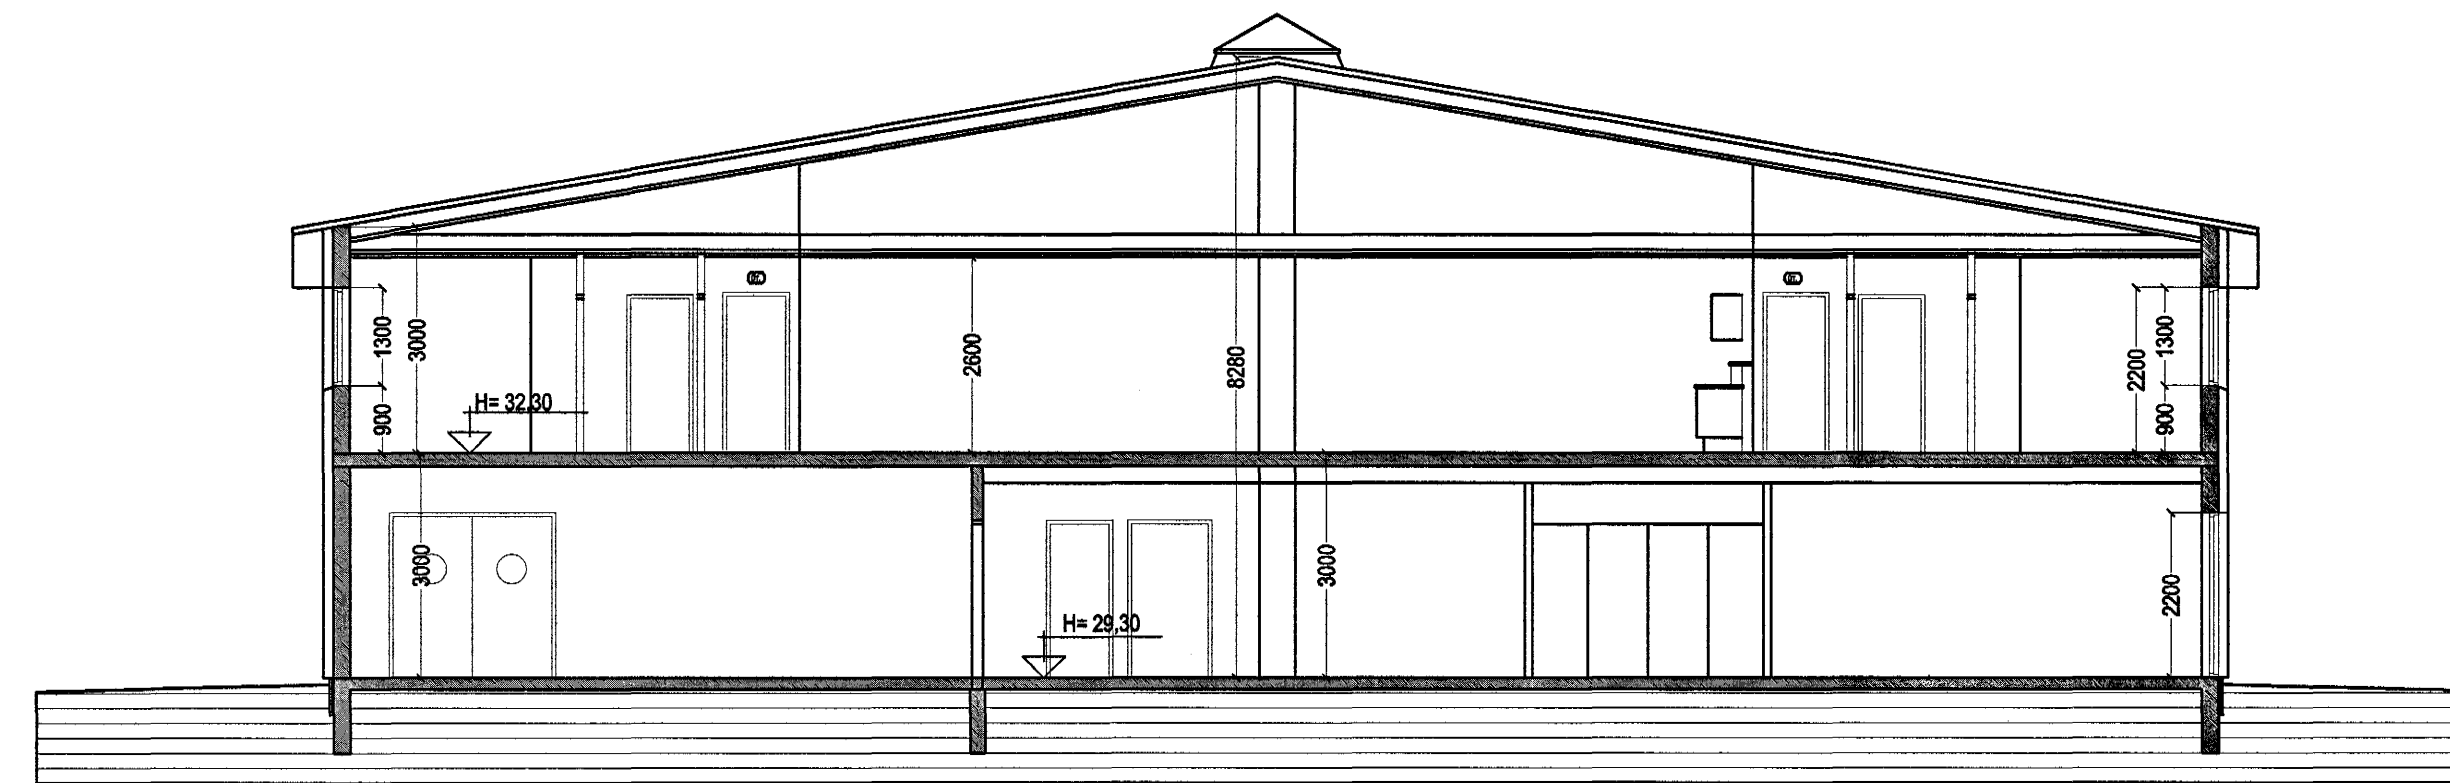

Snið D-D. Mkv. 1:100.

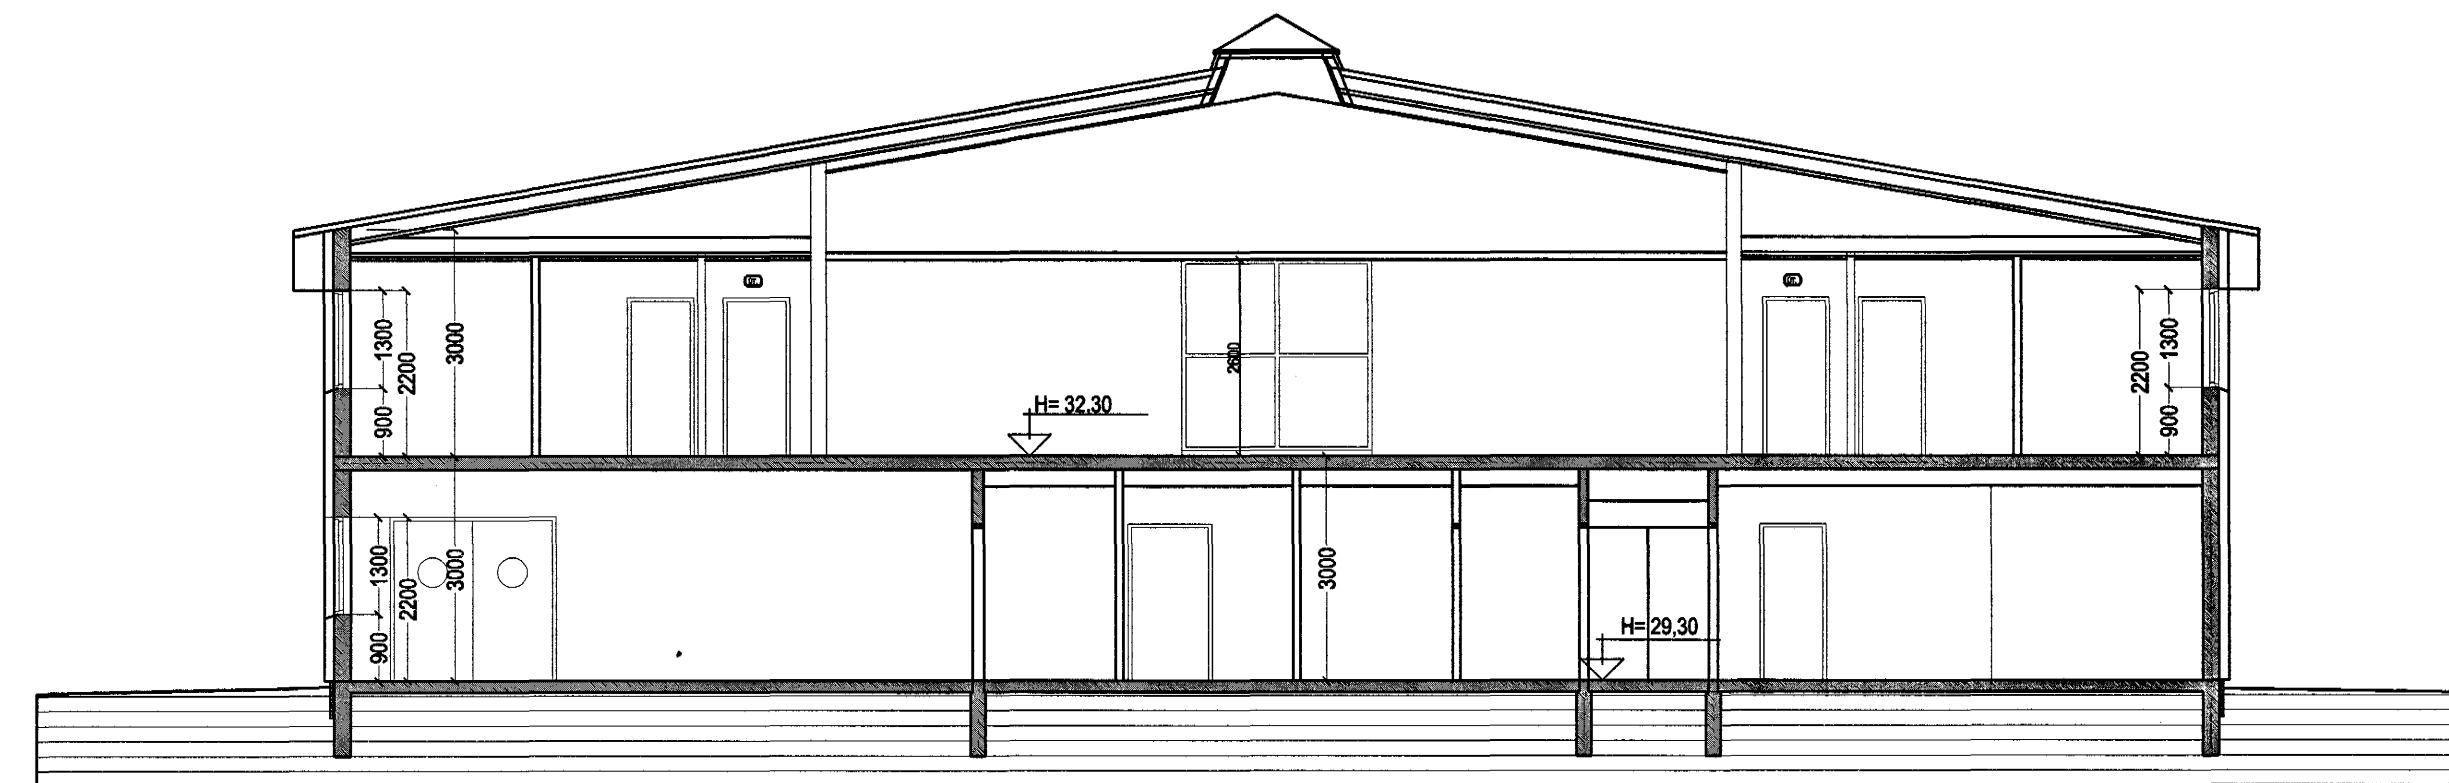

Snið C-C. Mkv. 1:100.

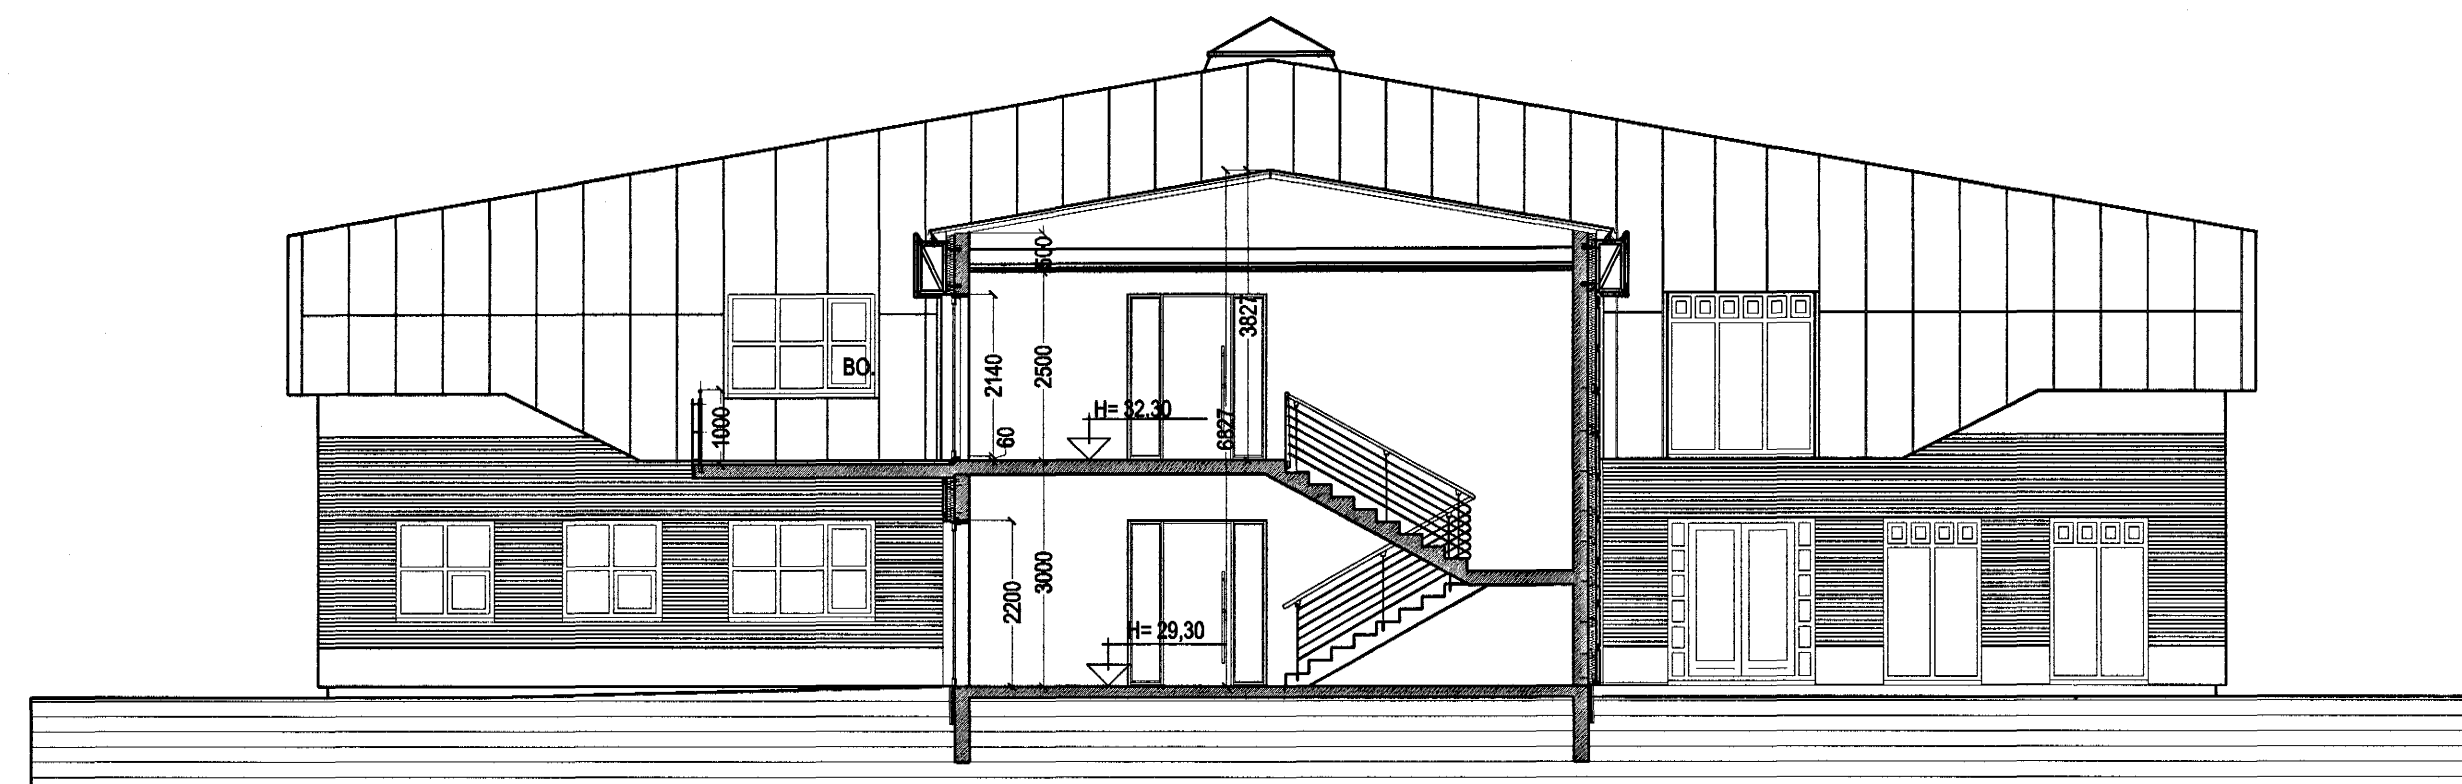

Snið H-H. Mkv. 1:100.

SKÚTAHRAUN 6 HAFNARFIRÐI.

Sigurður Þorvarðarson byggingafræðingur bfi.
Teiknistofan Strandgötu 11 220 Hafnarfirði.

STH. teiknistofan ehf. kt. 510298-2769. Kt. aðalhönnuðar: 141250-4189.
Sími: 5651510. Netfang: teiknistofan@islandia.is

| | |
|--------------------|------------------------------|
| Skýringar: | Aðaluppdráttur. |
| Teikning: | Sniðmyndir. |
| Mælikvarði: | 1 : 100. |
| Undirskrift: | 12/11 03 STH |
| Blað nr: STH-004b. | Dagsetning: 26 október 2000. |
| Breytt: | feb. 2001. MARS. 2002. |