



SKÚTAHRAUN 6 HAFNARFIRÐI.


Samþykkt bann  
27 NOV. 2003  
Byggingafræðingur í Hafnarfirði  
F.h. Sigurbjartur Hallefósson

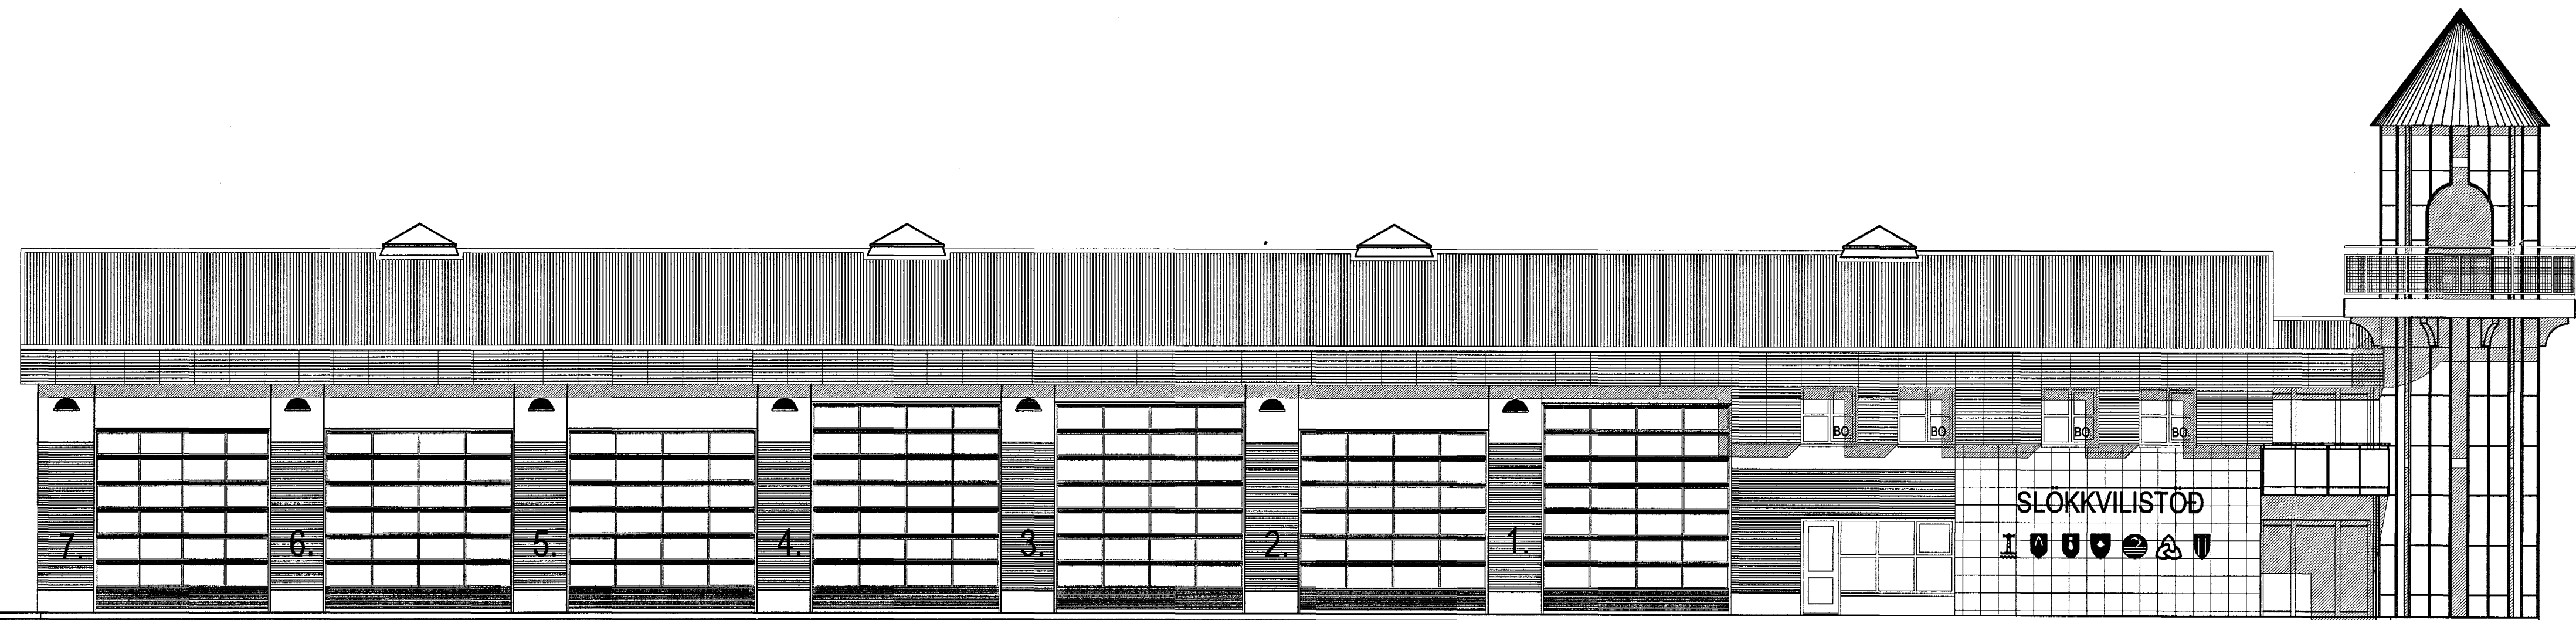

Útlit vestur Mkv. 1:100.

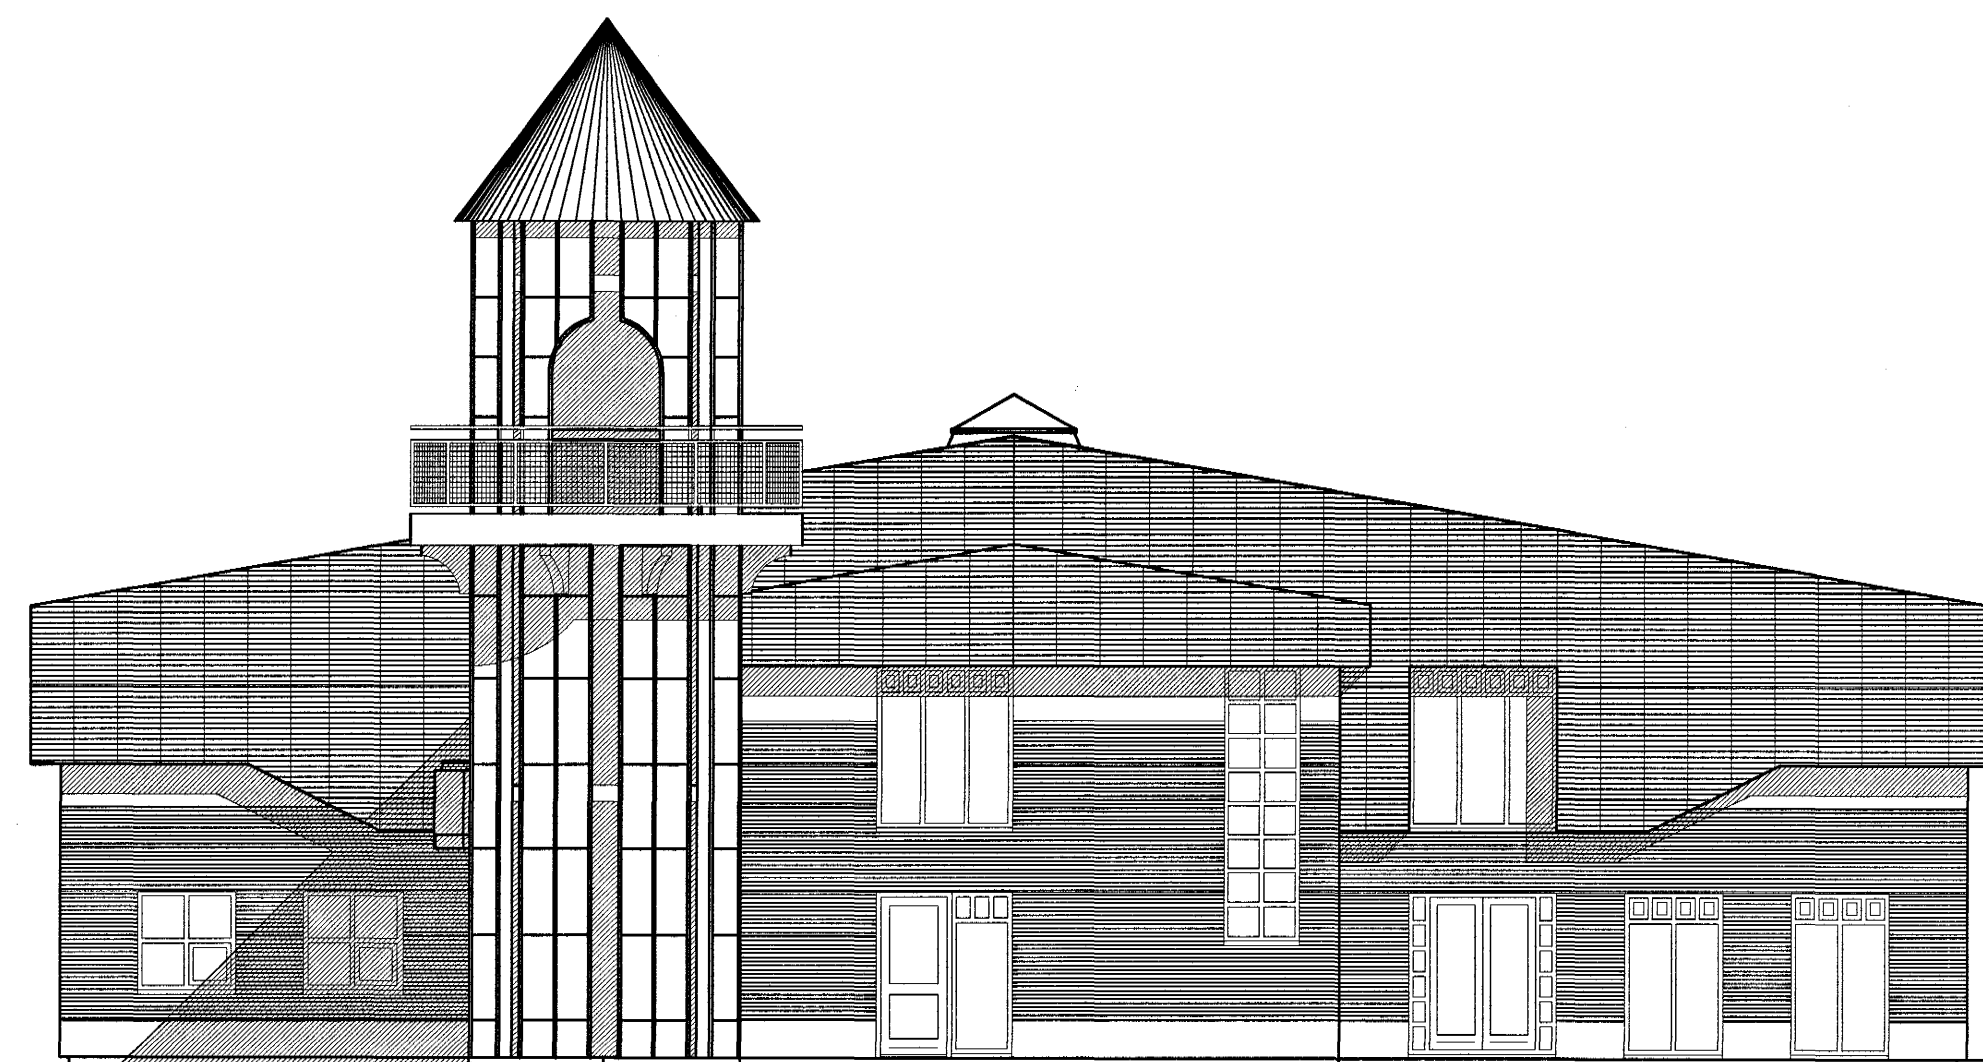

Útlit suður Mkv. 1:100.

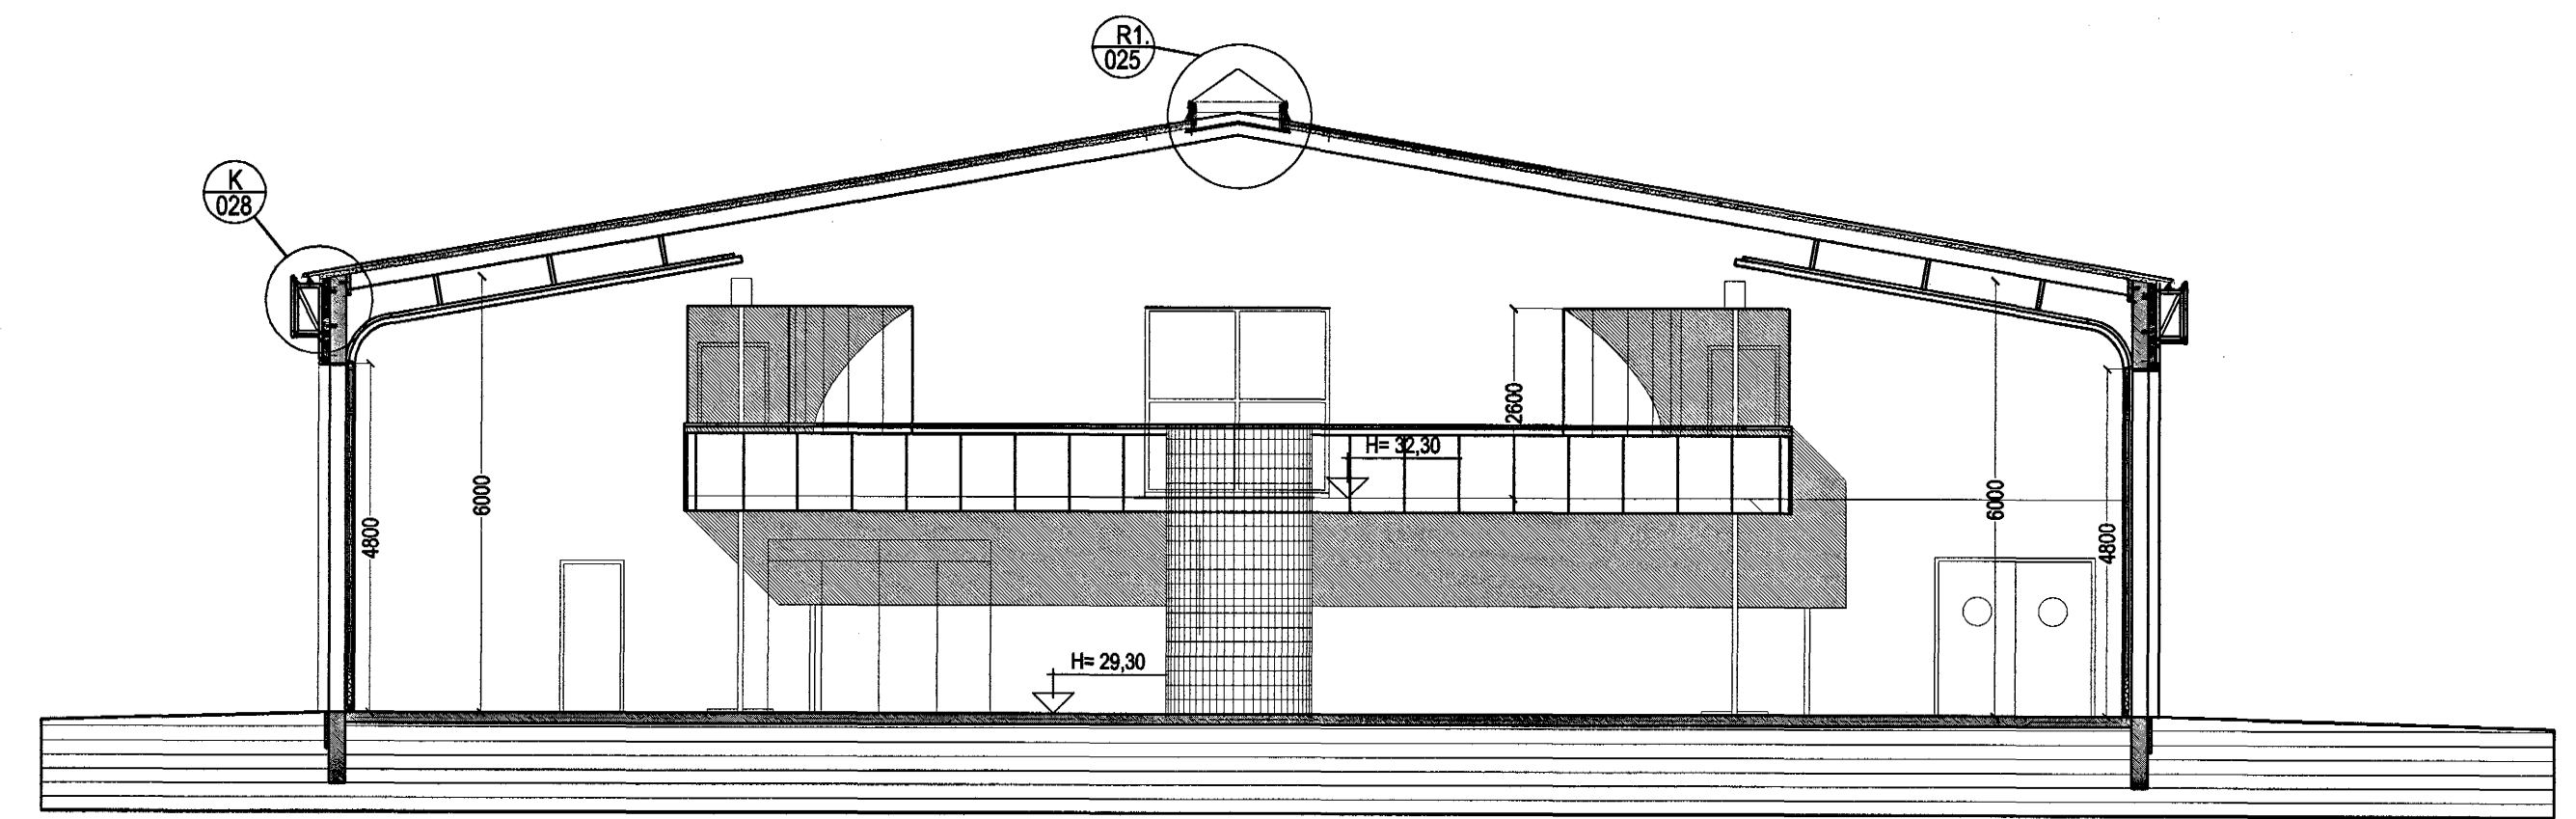

Snið A-A Mkv. 1:100.

SKÚTAHRAUN 6 HAFNARFIRÐI.

Sigurður Þorvarðarson byggingafræðingur bfi.  
Teiknistofan Strandgötu 11 220 Hafnarfirði.

STH. teiknistofan ehf. kt. 510298-2769. Kt. aðalhönnuðar: 141250-4189.  
Sími: 5651510. Netfang: teiknistofan@islandia.is

Skýringar:	Aðaluppdráttur.
Teikning:	Útlit/ vestur, suður/ snið.
Mælikvarði:	1 : 100.
Undirskrift:	12/11 03 Stp
Blað nr:	STH-005b. Dagsetning: 26 október 2000.
Breytt:	feb. 2001. MARS. 2002.