


SKÚTAHRAUN 6 HAFNARFIRÐI.


Samþykkt þann
27. NOV. 2003
Byggingaútlitarnámsráðgjafi
F.h. Sigurbjartur Halldórsson




Útlit austur Mkv. 1:100.

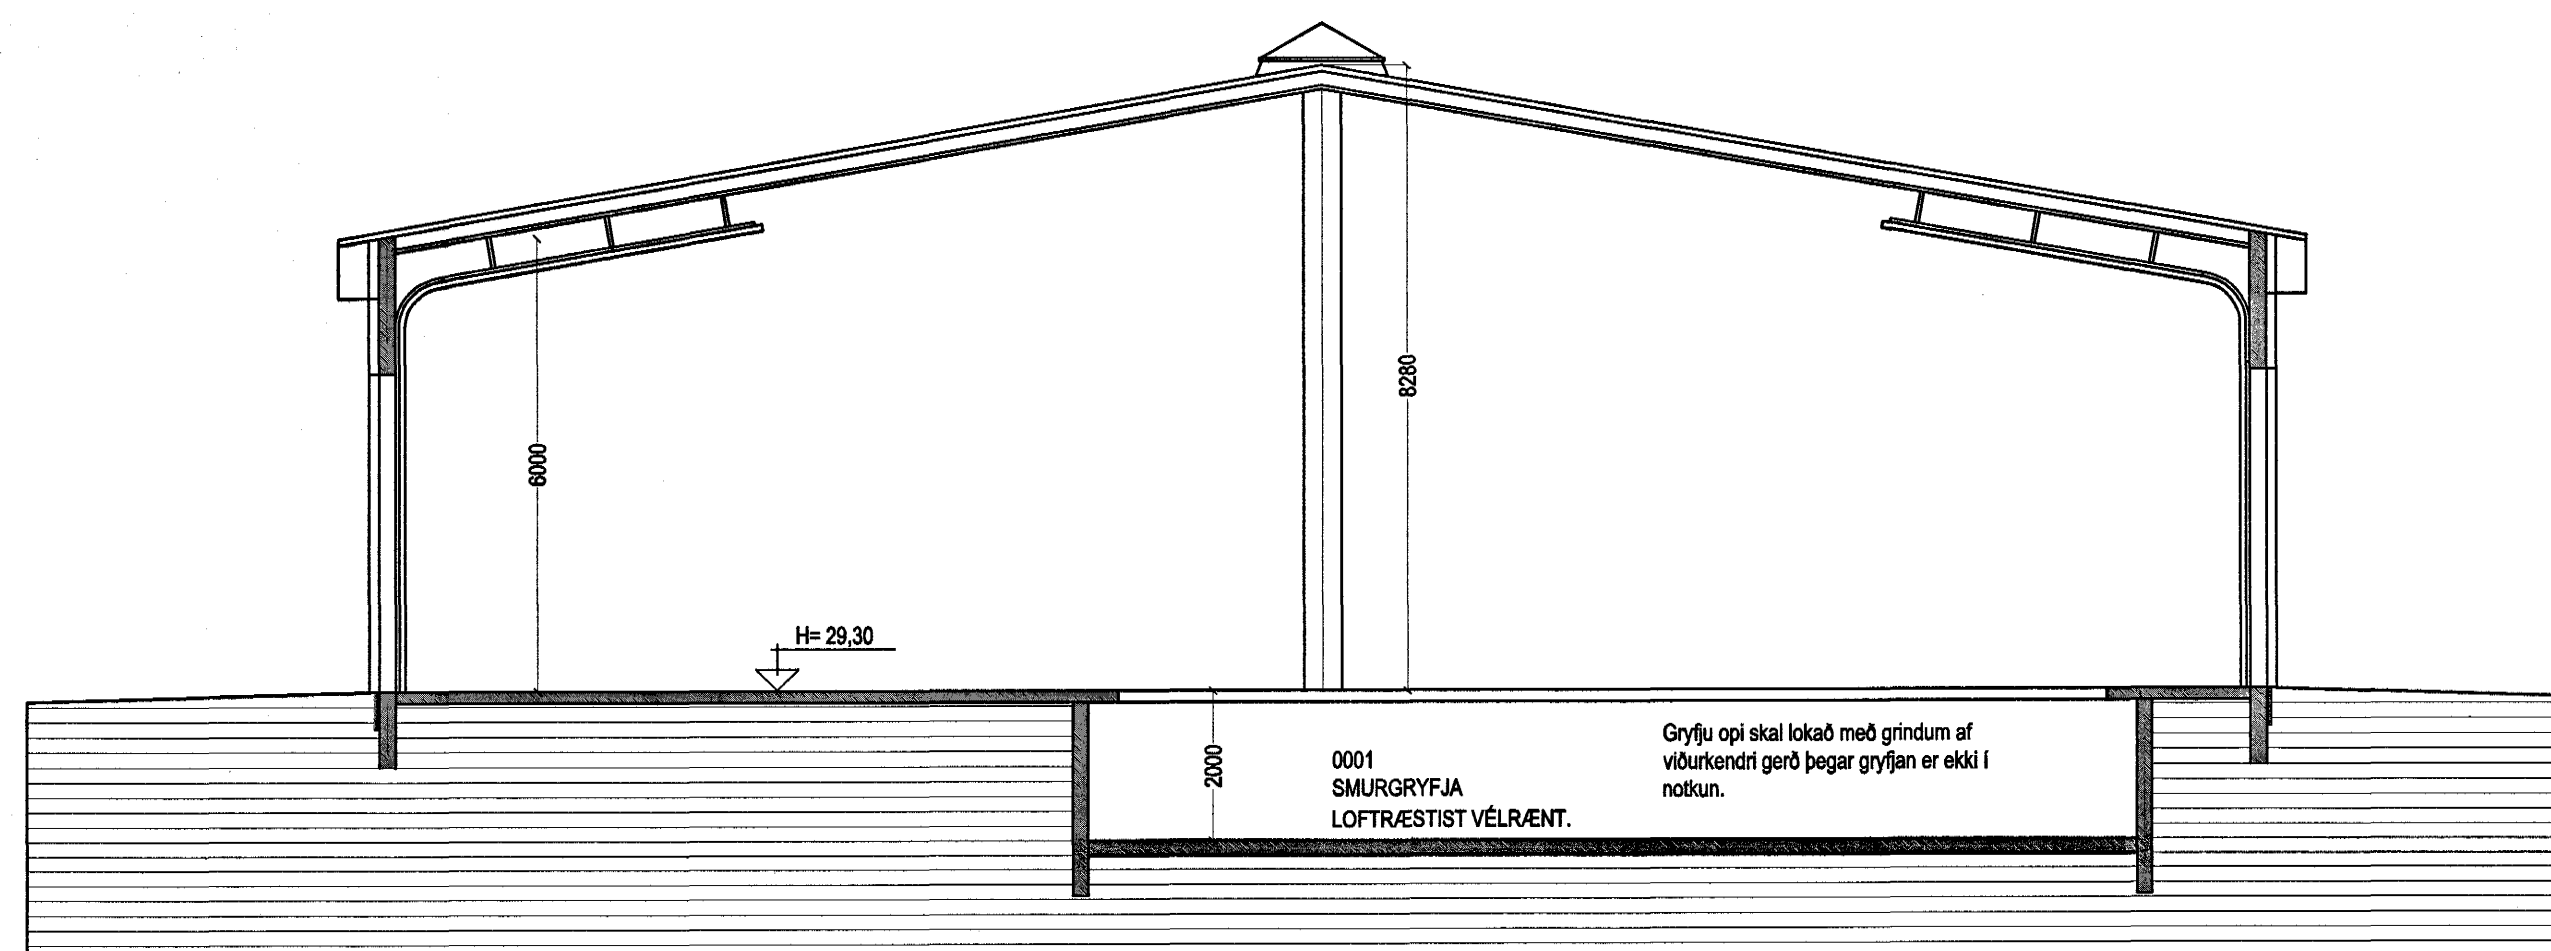

Snið I-I Mkv. 1:100.

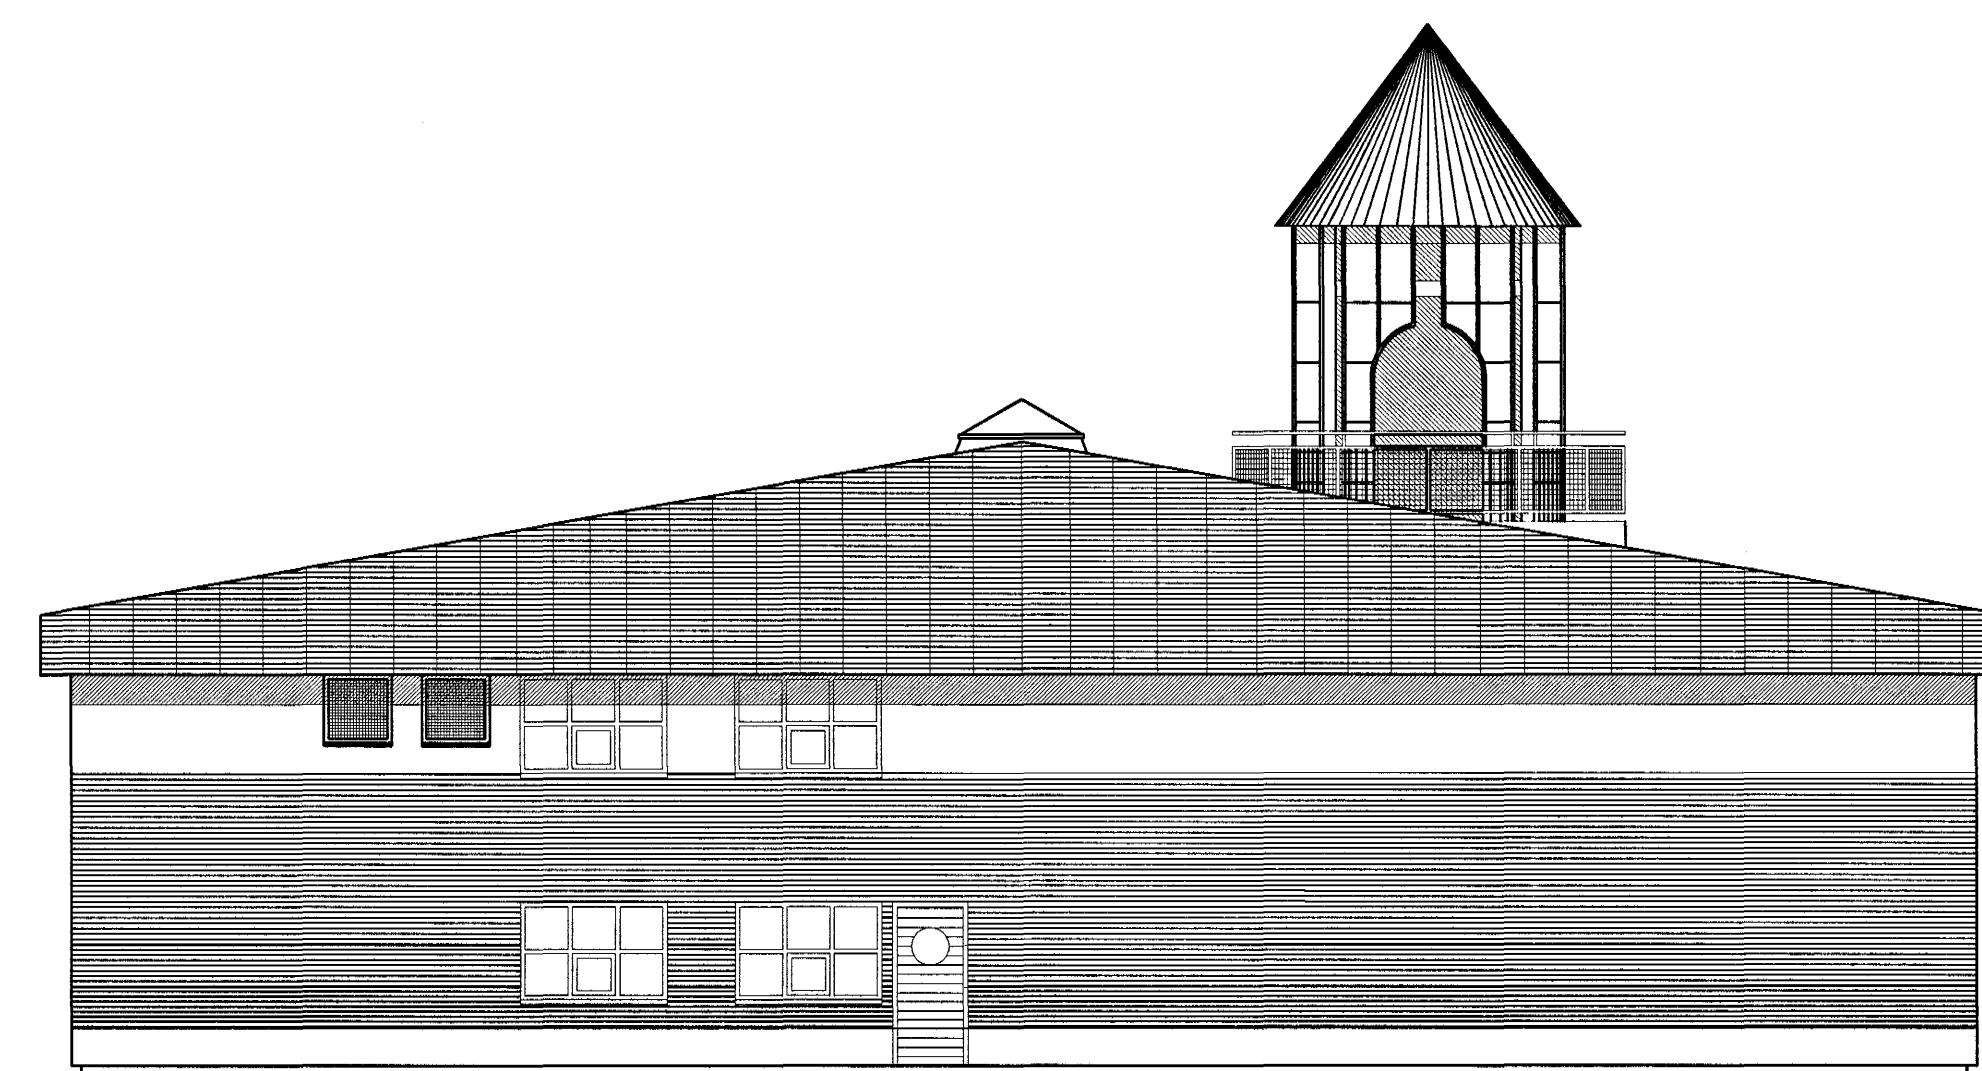

Útlit norður Mkv. 1:100.

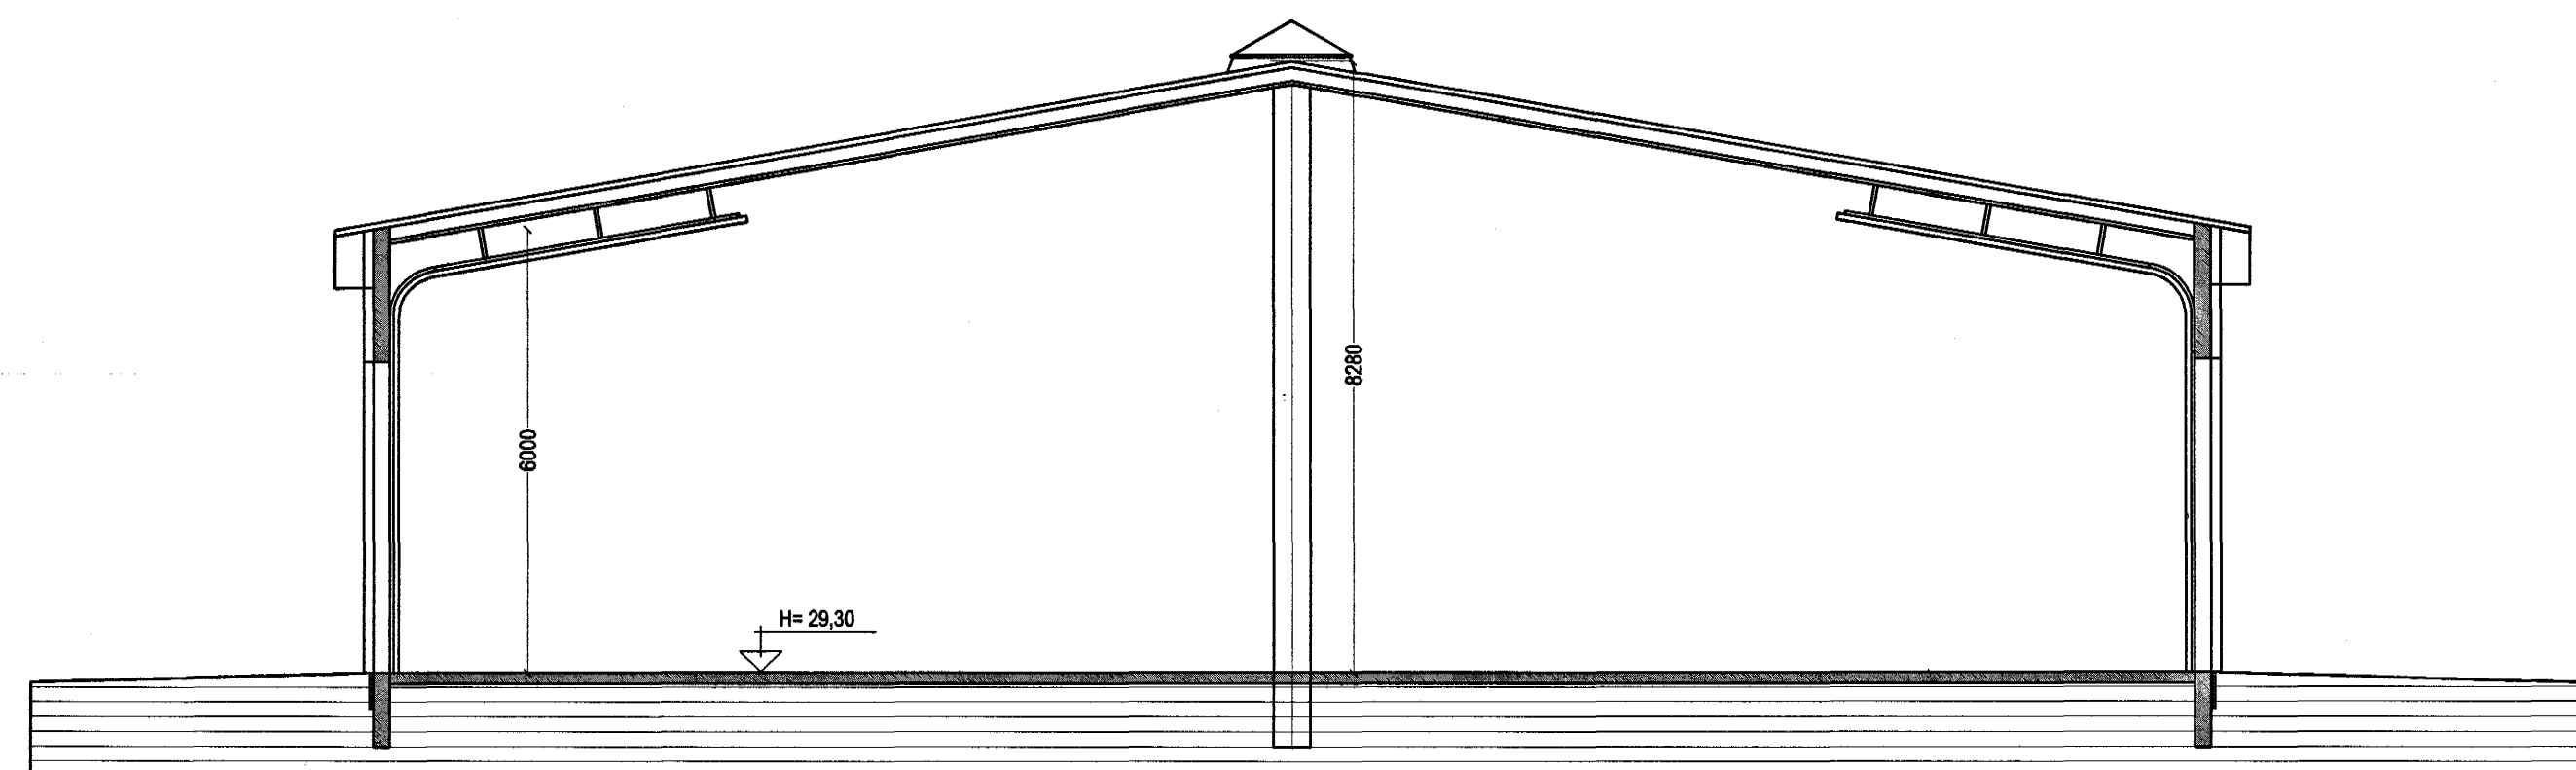

Snið B-B Mkv. 1:100.

SKÚTAHRAUN 6 HAFNARFIRÐI.

Sigurður Þorvarðarson byggingafræðingur bfl.
Teiknistofan Strandgötu 11 220 Hafnarfirði.
STH. teiknistofan ehf. kt. 510298-2769. Kt. aðalhönnuðar: 141250-4189.
Sími: 5651510. Netfang: teiknistofan@islandia.is

Skýringar:	Aðaluppdráttur.
Teikning:	Útlit/ austur, norður / snið.
Mælikvarði:	1 : 100.
Undirskrift:	<i>12/11/03 Stp</i>
Blað nr: STH-006b.	Dagsetning: 26 október 2000.
Breytt:	feb. 2001. MARS. 2002.
Athugasemdir:	Teikningar þessar koma í staðinn fyrir eldri teikningar dags. 10-11-2000.