



SKÚTAHRAUN 6 HAFNARFIRÐI.

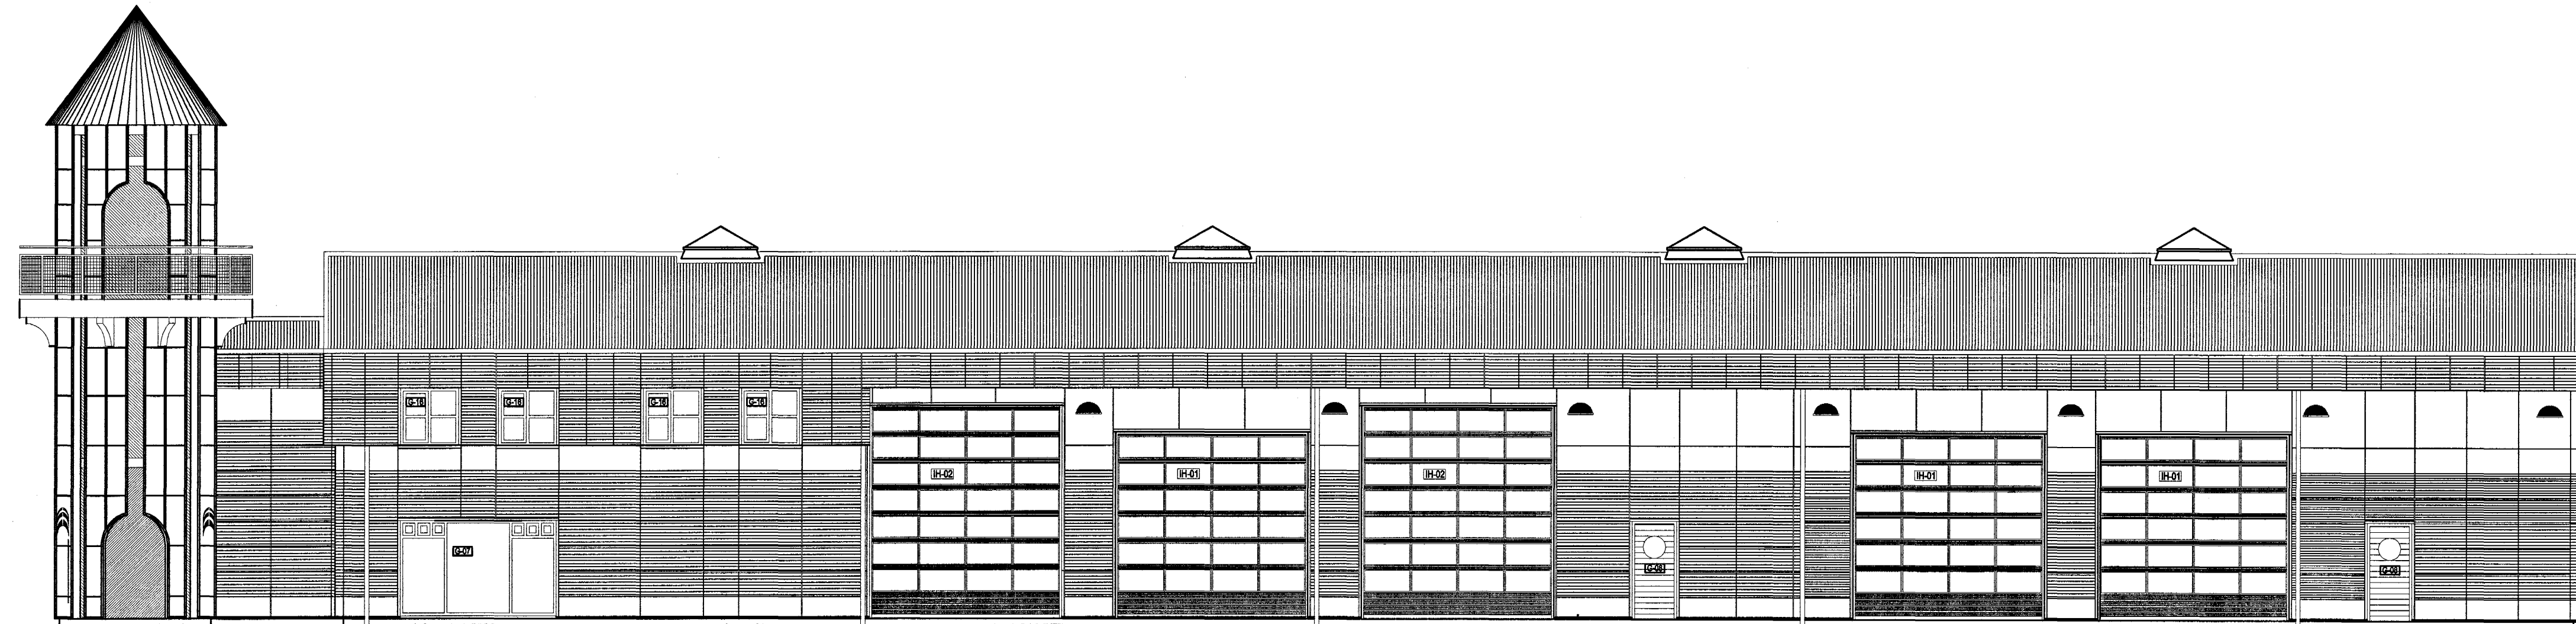

Útlit austur Mkv. 1:100.

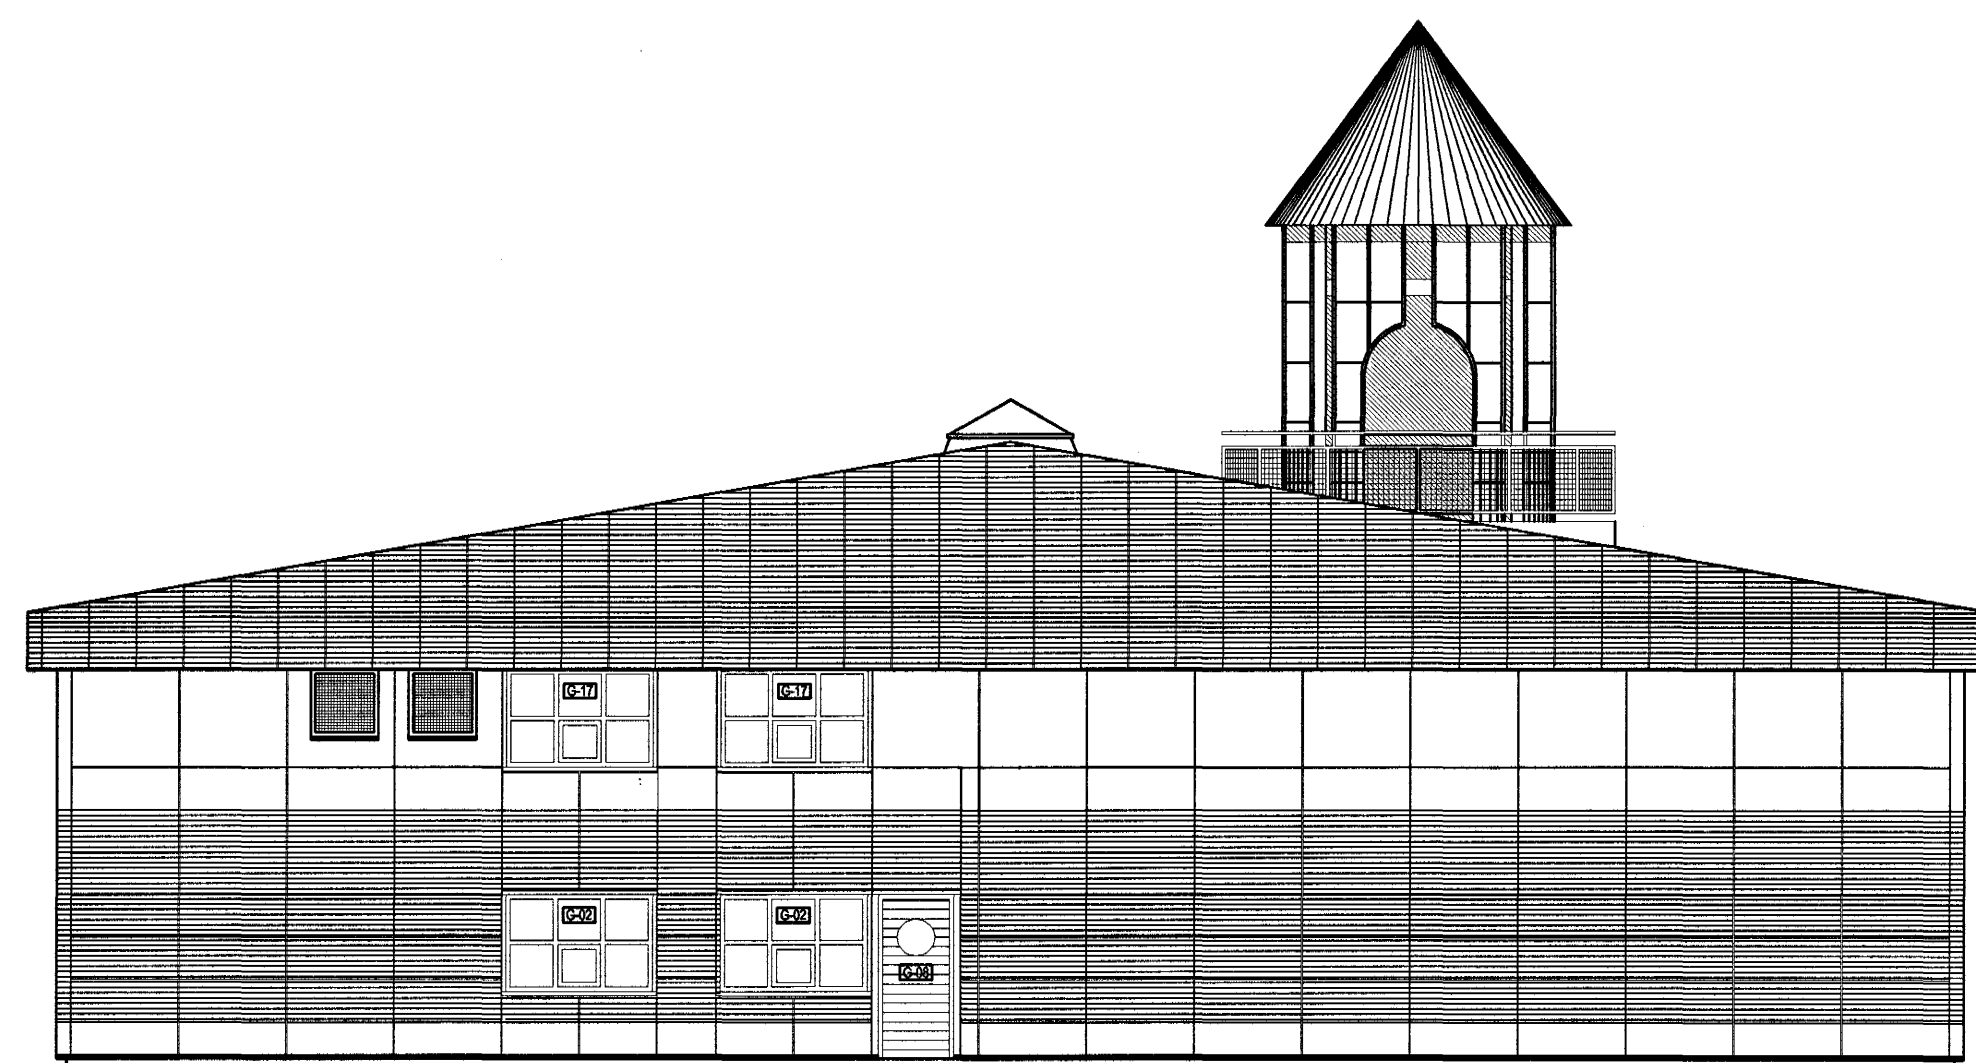

Útlit norður Mkv. 1:100

Samþykkt þann  
27. NOV. 2001  
Byggingafulltrúinn í Hafnarfirði  
F.h. Sigurbjartur Halldórsson

SKÚTAHRAUN 6 HAFNARFIRÐI.

Sigurður Þorvarðarson byggingafræðingur bfi.  
Teiknistofan Strandgötu 11 220 Hafnarfirði.

STH. teiknistofan ehf. kt. 510298-2769. Kt. aðalhönnuðar: 141250-4189.  
Sími: 5651510. Netfang: teiknistofan@islandia.is

Skýringar:	Séruppráttur.
Teikning:	Útlit austur & norður.
Mælikvarði:	1 : 100
Undirskrift:	12/11/03 Sjb
Blað nr:	STH-015v. Dagsetning: 08 janúar 2001.
Breytt:	feb. 2001.
Athugasemdir:	