

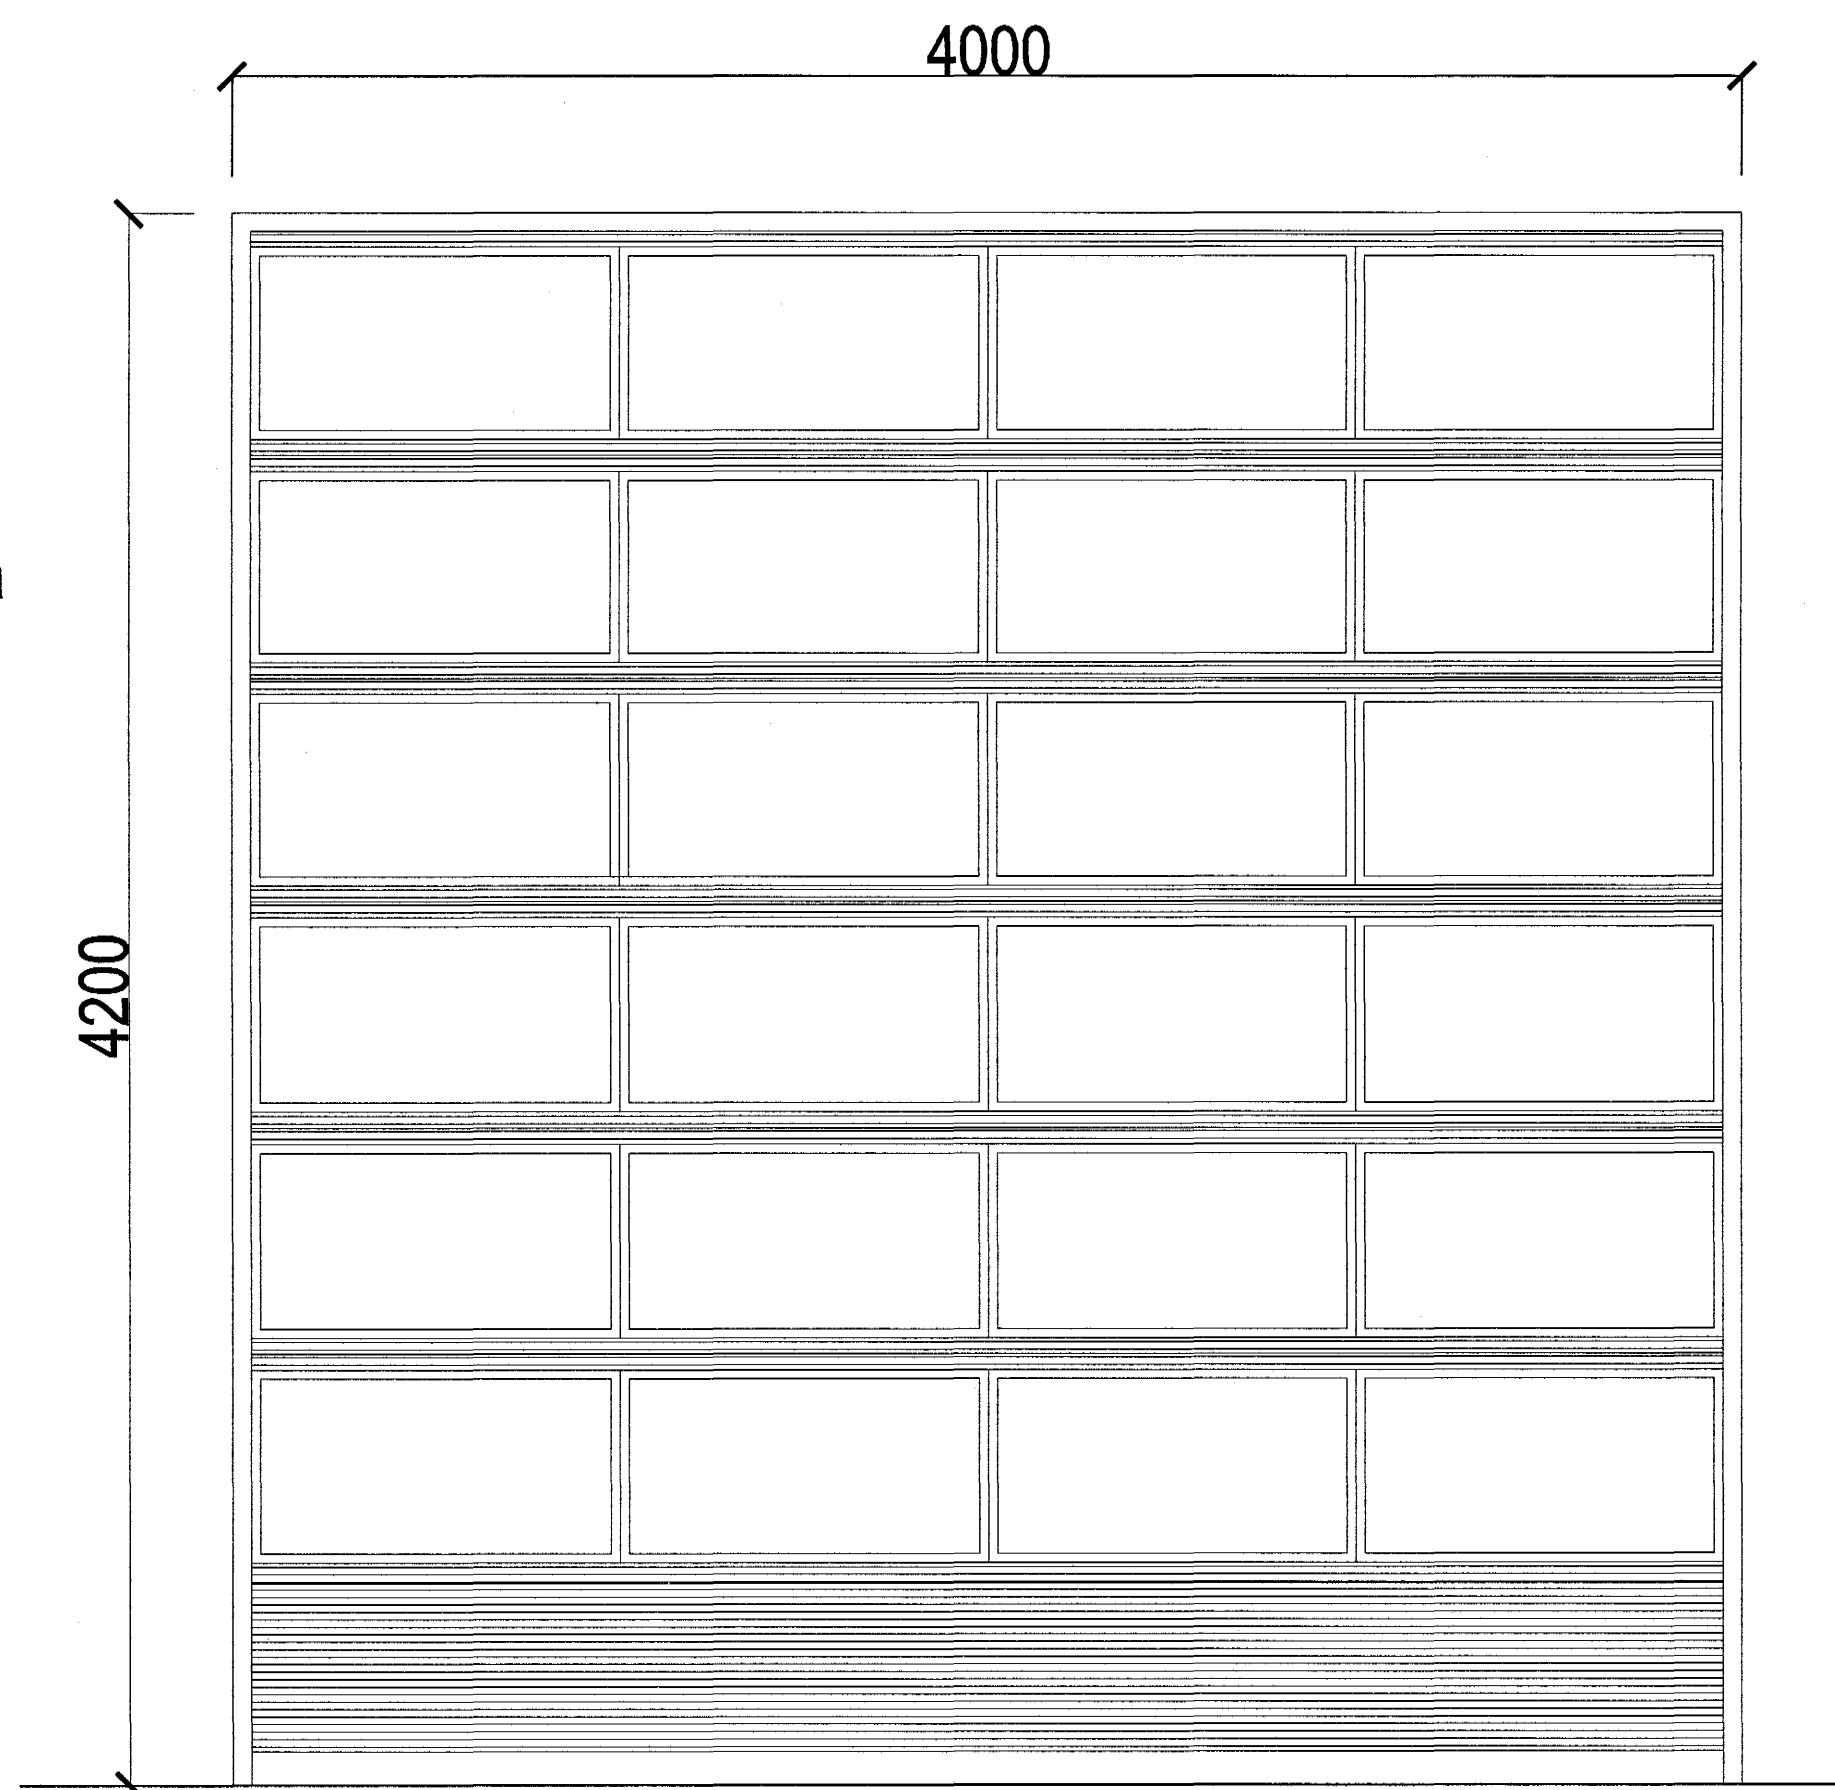



SKÚTAHRAUN 6 HAFNARFIRÐI.

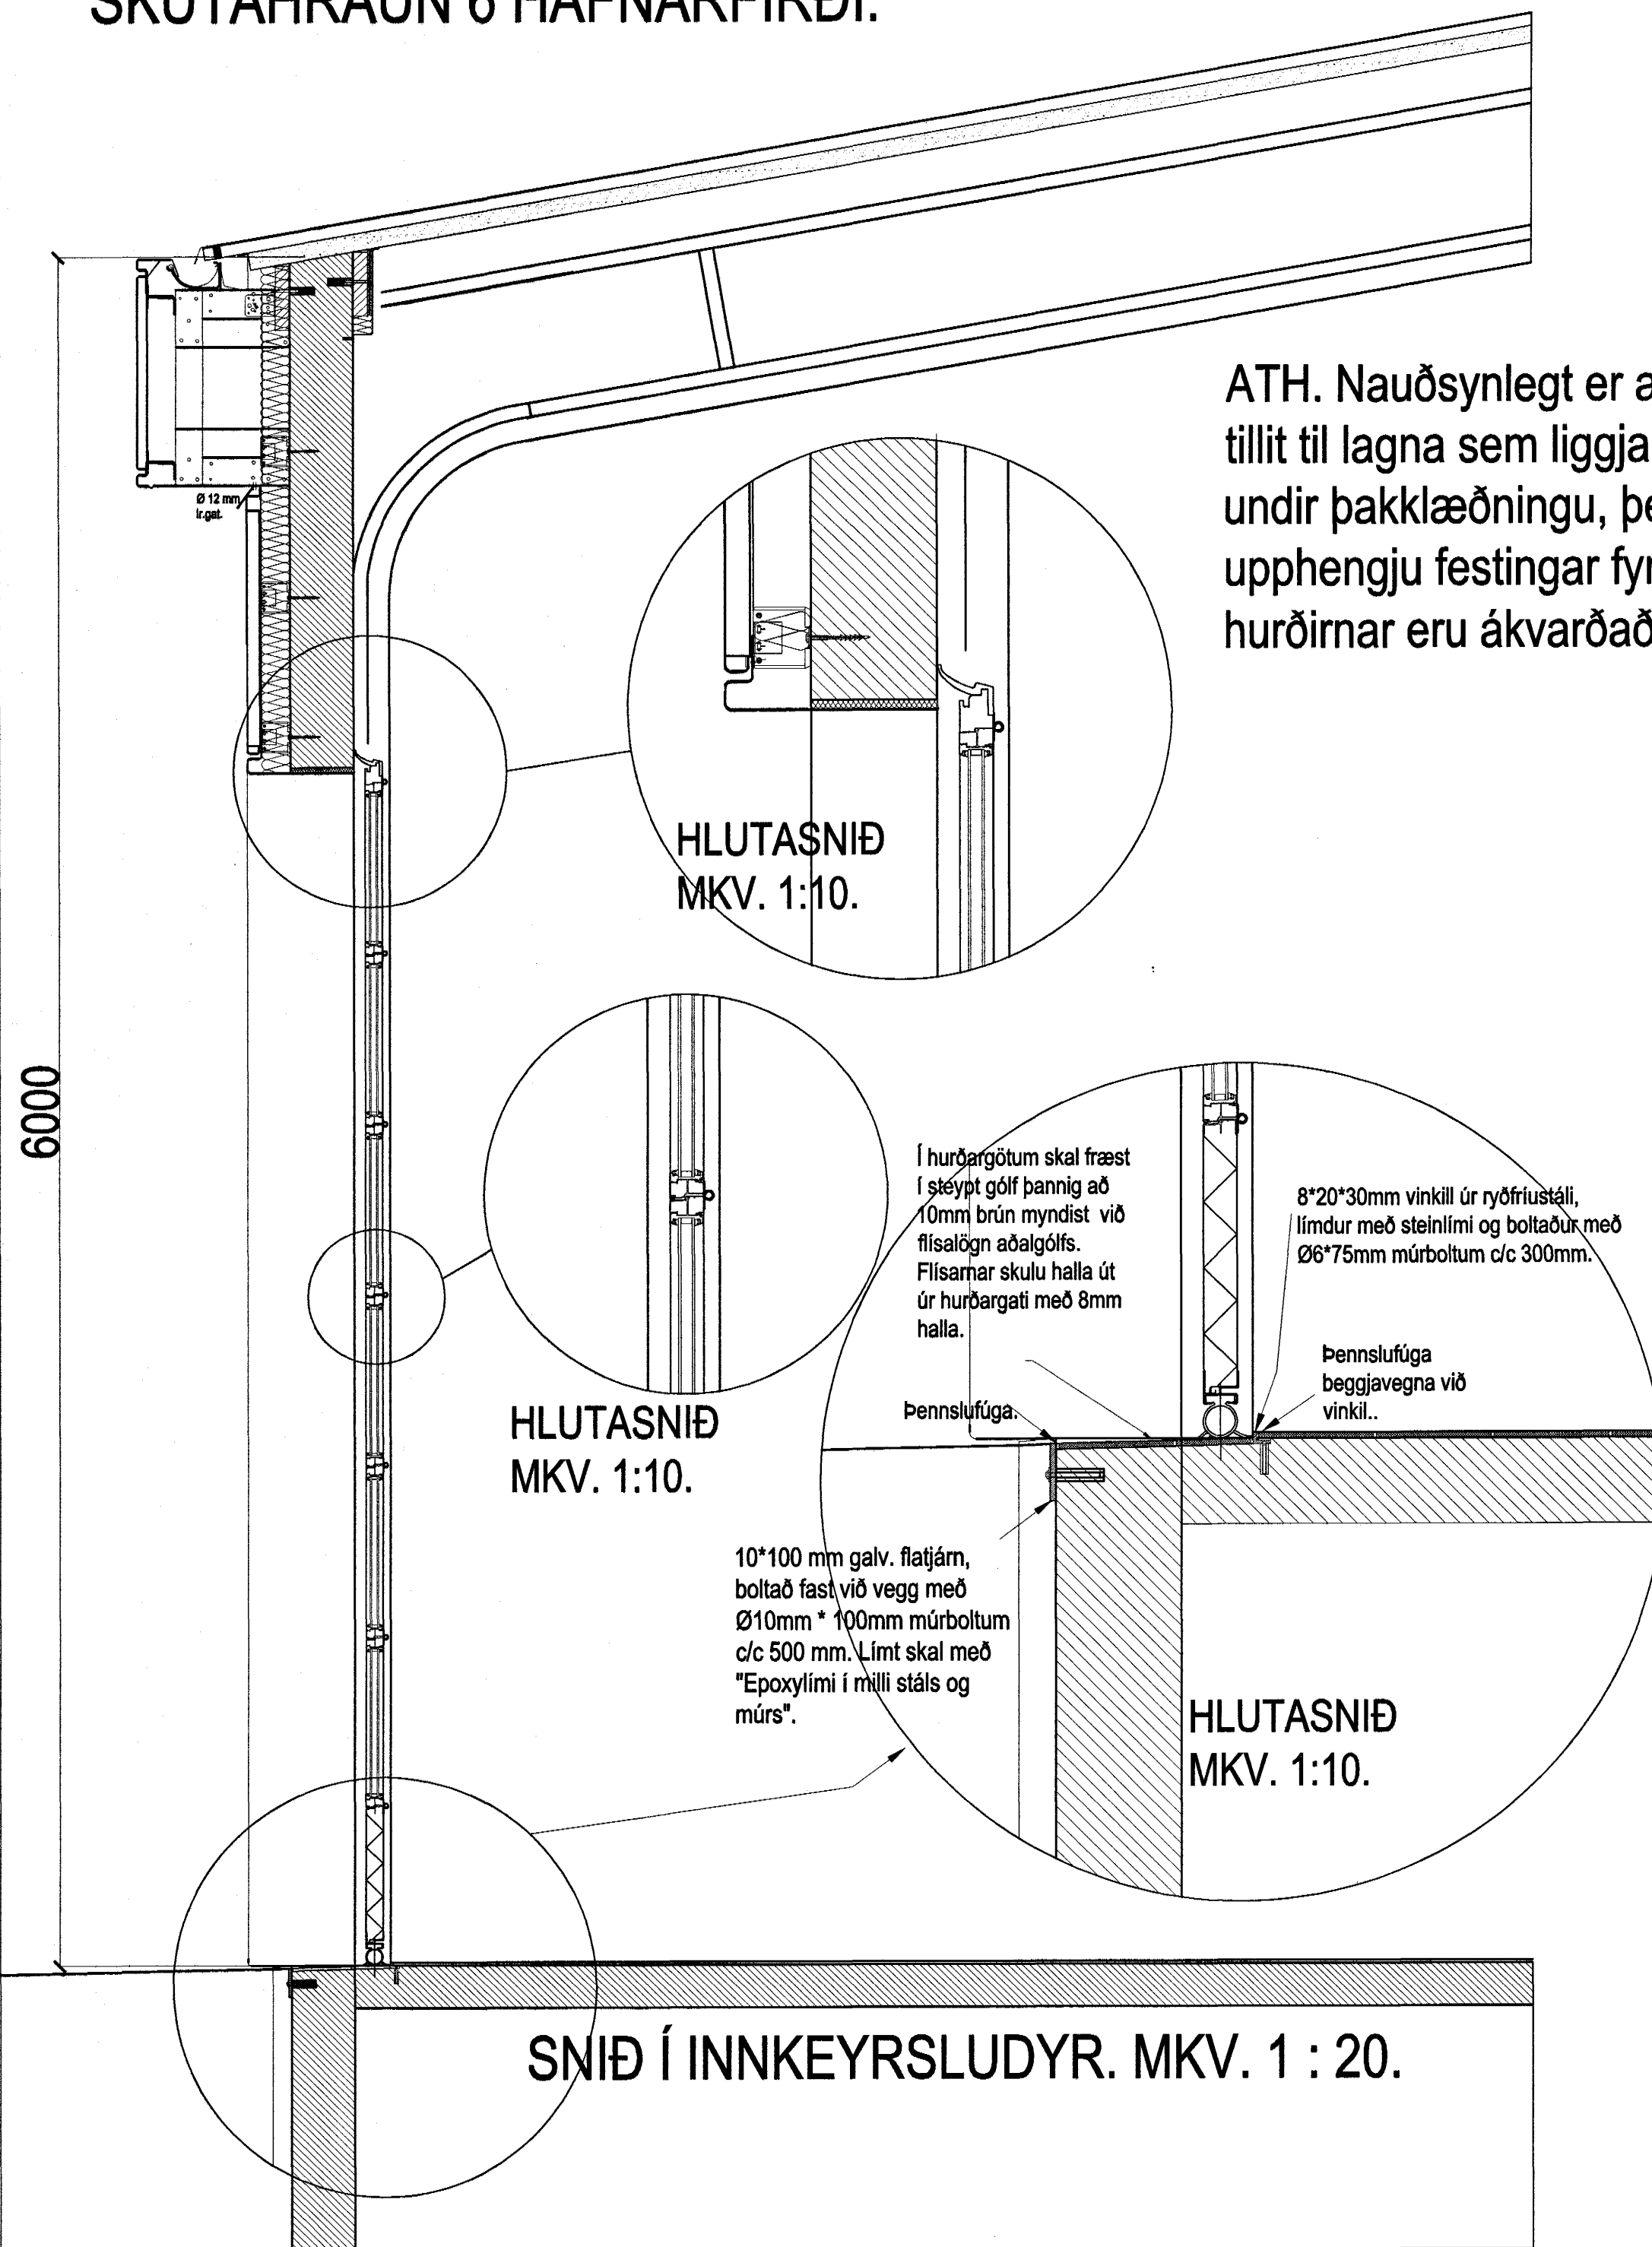

IH-03
INNKEYRSLUHURÐ MKV. 1:20.
1. STK.

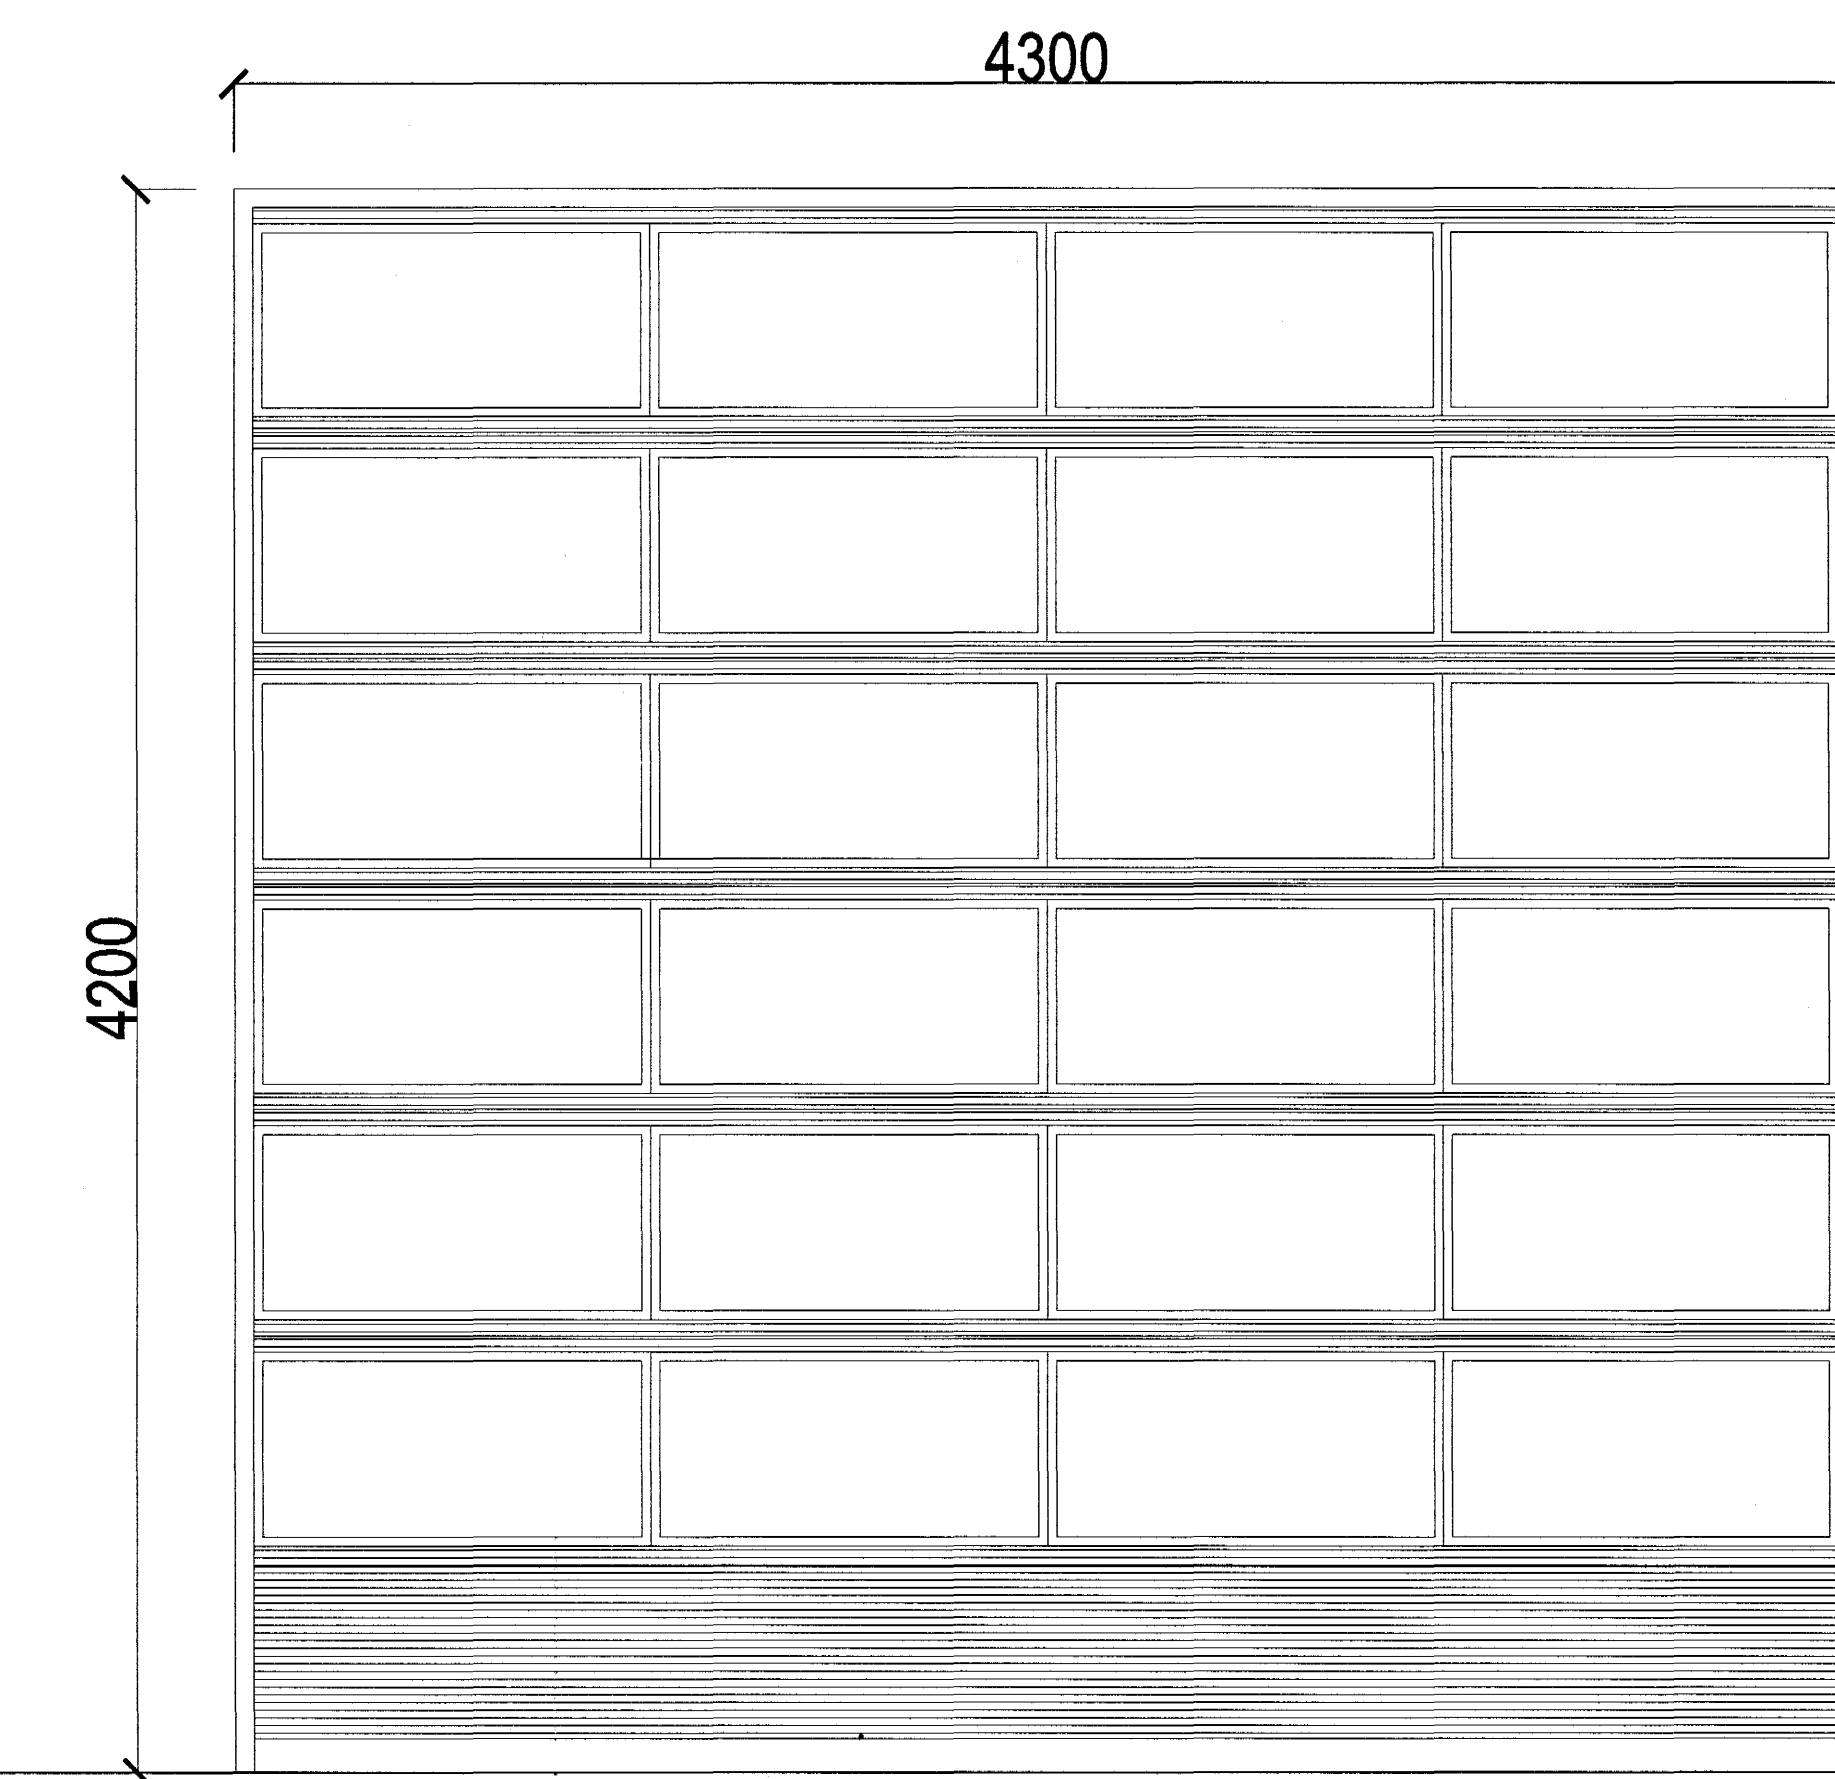

IH-01
INNKEYRSLUHURÐ MKV. 1:20.
6. STK.

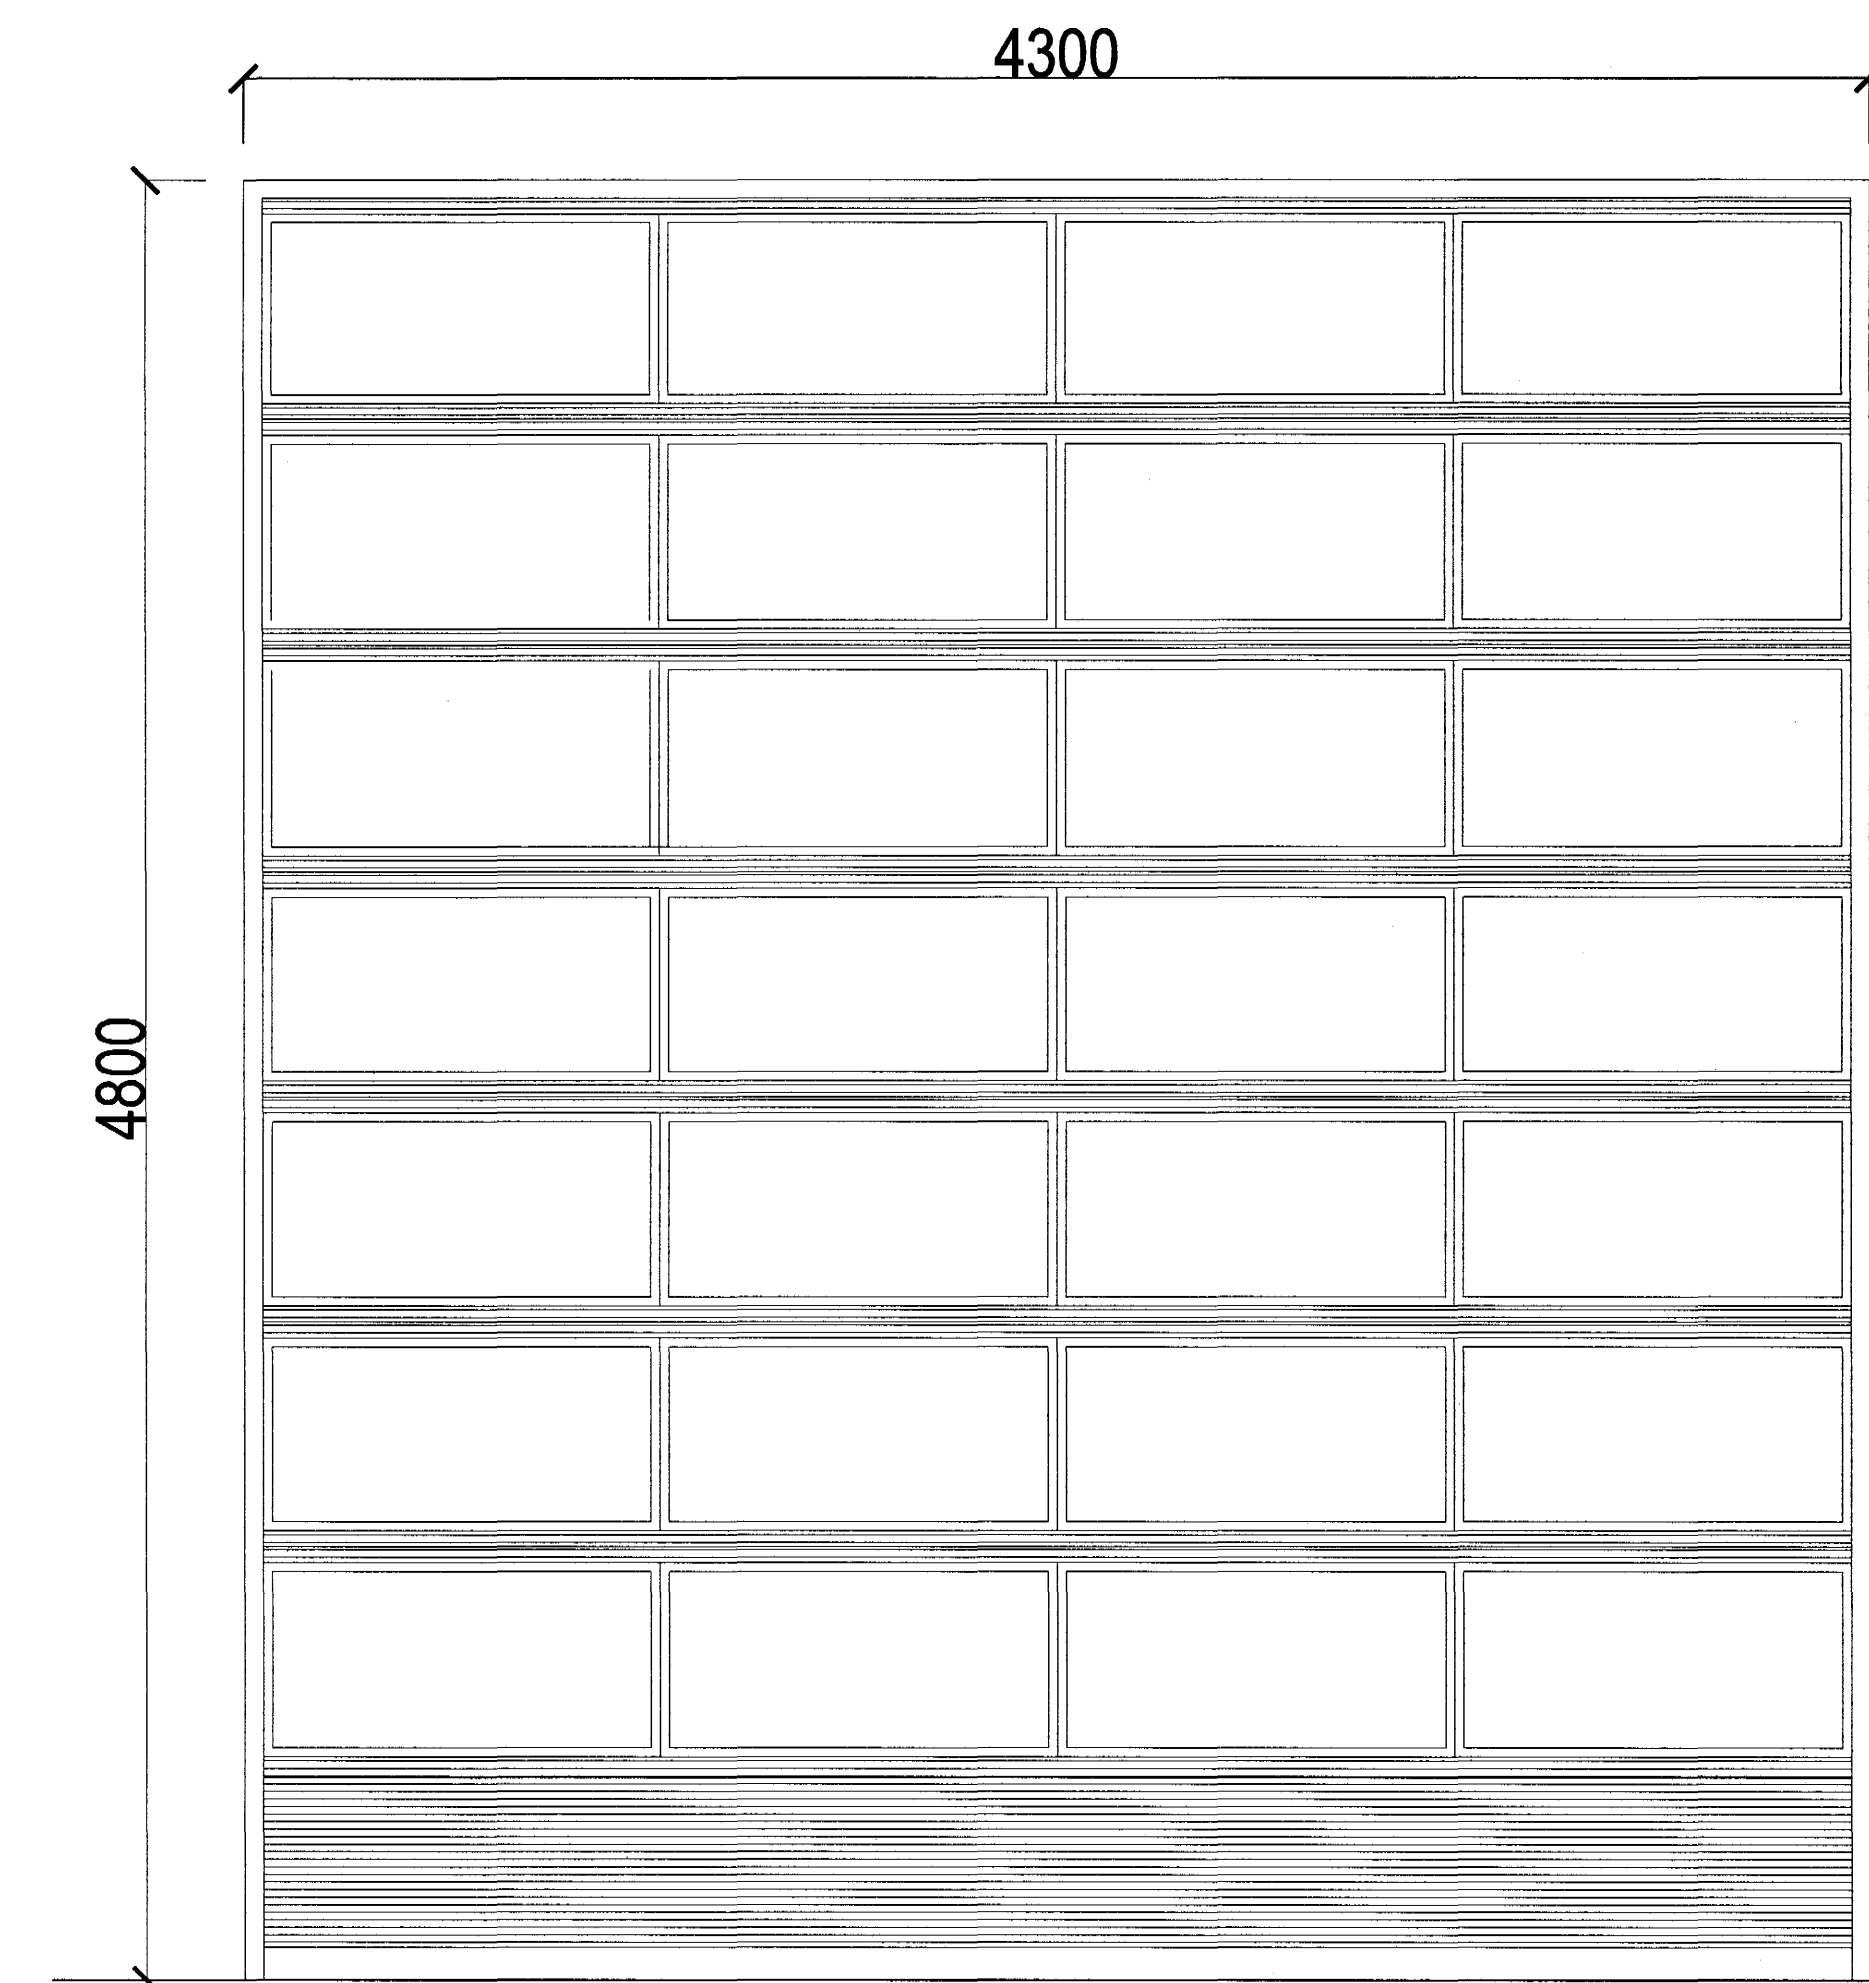

IH-02
INNKEYRSLUHURÐ MKV. 1:20.
5. STK.

Innkeyrsluhurðir/ fellihurðir.

- Innkeyrsluhurðir skulu vera fellihurðir mótordrífna, hurðirnar skulu vera sérstaklega styrktar með tilliti til vindálags, allur búnaður svo sem brautir, upphengikerfi, þéttingar og gler skal vera af vandaðri gerð og eru háðar samþykki hönnuðar verksins. Innkeyrsluhurðir skulu vera rafknúnar og renna upp á braut hengda í loft hússins. Styrkja skal grind í lofti í samráði við umboðs- og uppsetningaraðila innkeyrsluhurða og gera það í samráði við eftirlitsmann verkkaupa. Frágangur hurðargata skal vera hluti af utanhússklæðningu hússins, úr 2 mm lituð áli.
- Gæðakröfur :**
1. Hurðir skulu vera að hluta úr foreinangruðum flekum, og að hluta úr foreinangruðum flekum með 2 fíldu einangrunargleri.
 2. Hurðir skulu vera fulllakaðar á báðum hliðum í lit skv vali hönnuðar.
 3. Einangrun skal vera polyurethan eða sambærilegt efni.
 4. Varmaleiðni skal ekki vera meiri en að meðaltali 1,0 W/m2K.
 5. Hurðirnar skulu vera hannaðar fyrir minnst 2,2 kN/m2 ástreymisþrýsting vinds.
 6. Allar þéttingar og þéttlistar skulu vera úr gúmmi en ekki plasti.
 7. Ytra birgði skal vera úr áli eða aluzinkhúðuðu stáli.
 8. Hurðirnar skulu vera útbúnað fallöruggi, sem bremsar hurðarfleka við virslit.

Samþykkt þant
27 NOV. 2003
Byggingafræðingur í Hafnarfirði
F.h. Sigurbjartur Halldórsson

SKÚTAHRAUN 6 HAFNARFIRÐI.

Sigurður Þorvarðarson byggingafræðingur bfi.
Teiknistofan Strandgötu 11 220 Hafnarfirði.
STH. teiknistofan ehf. kt. 510298-2769. Kt. aðalhönnuðar: 141250-4189.
Sími: 5651510. Netfang: teiknistofan@islandia.is

Skýringar:	Séruppráttur.
Teikning:	INNKEYRSLUHURÐIR.
Mælikvarði:	1 : 20. & 1 : 10.
Undirskrift:	27.11.03 STH
Blað nr:	STH-018v
Breytt:	feb. 2001.
Dagsetning:	12 janúar 2001.
Athugasemdir:	