SKÚTAHRAUN 6 HAFNARFIRÐI.

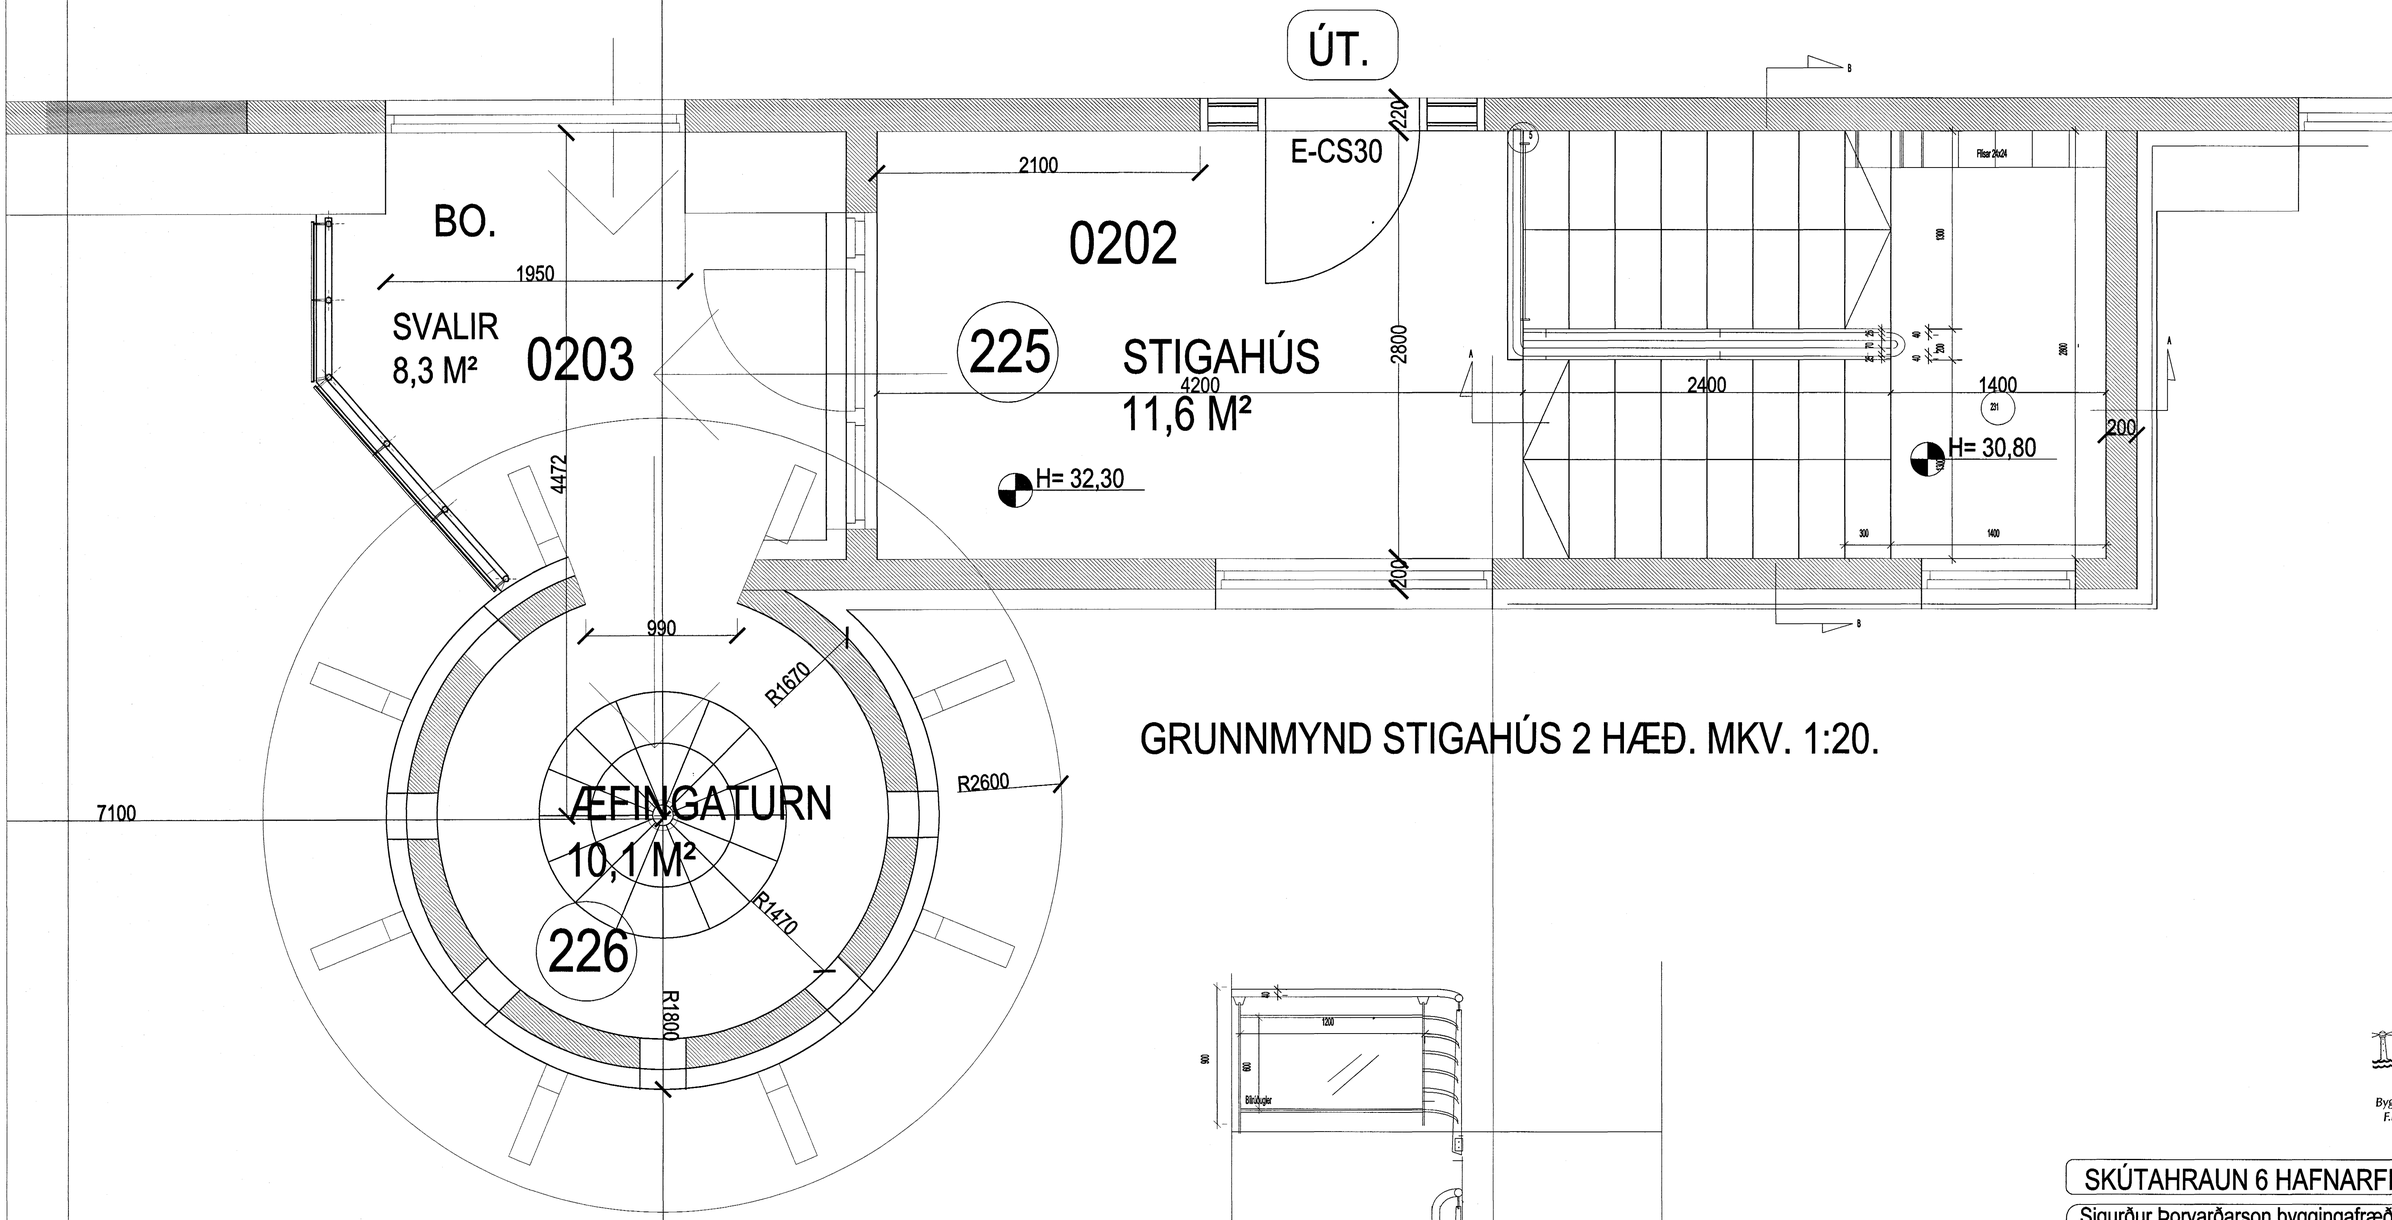

GRUNNMYND STIGAHÚS 2 HÆÐ. MKV. 1:20.

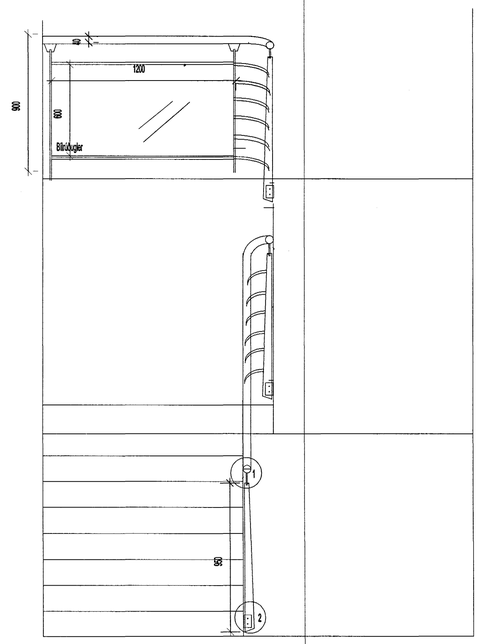

Snið B-B Mkv. 1:20.

Samþykkt þann
27 NÓV. 2003
Byggingafulltrúinn í Hafnarfirði
F.h. Sigurbjartur Halldórsson

SKÚTAHRAUN 6 HAFNARFIRÐI.

Sigurður Þorvarðarson byggingafræðingur bfí.
Teiknistofan Strandgötu 11 220 Hafnarfirði.
STH. teiknistofan ehf. kt. 510298-2769. Kt. aðalhönnuðar: 141250-4189.
Sími: 5651510. Netfang: teiknistofan@islandia.is

Skýringar:	Séruppdráttur.
Teikning:	GRUNNMYND. Stigahús.
Mælikvarði:	1 : 20.
Undirskrift:	12/11 03
Blað nr: STH-020v	Dagsetning: 10 janúar 2001.
Breytt: feb. 2001.	
Athugasemdir:	