



SKÚTAHRAUN 6 HAFNARFIRÐI.

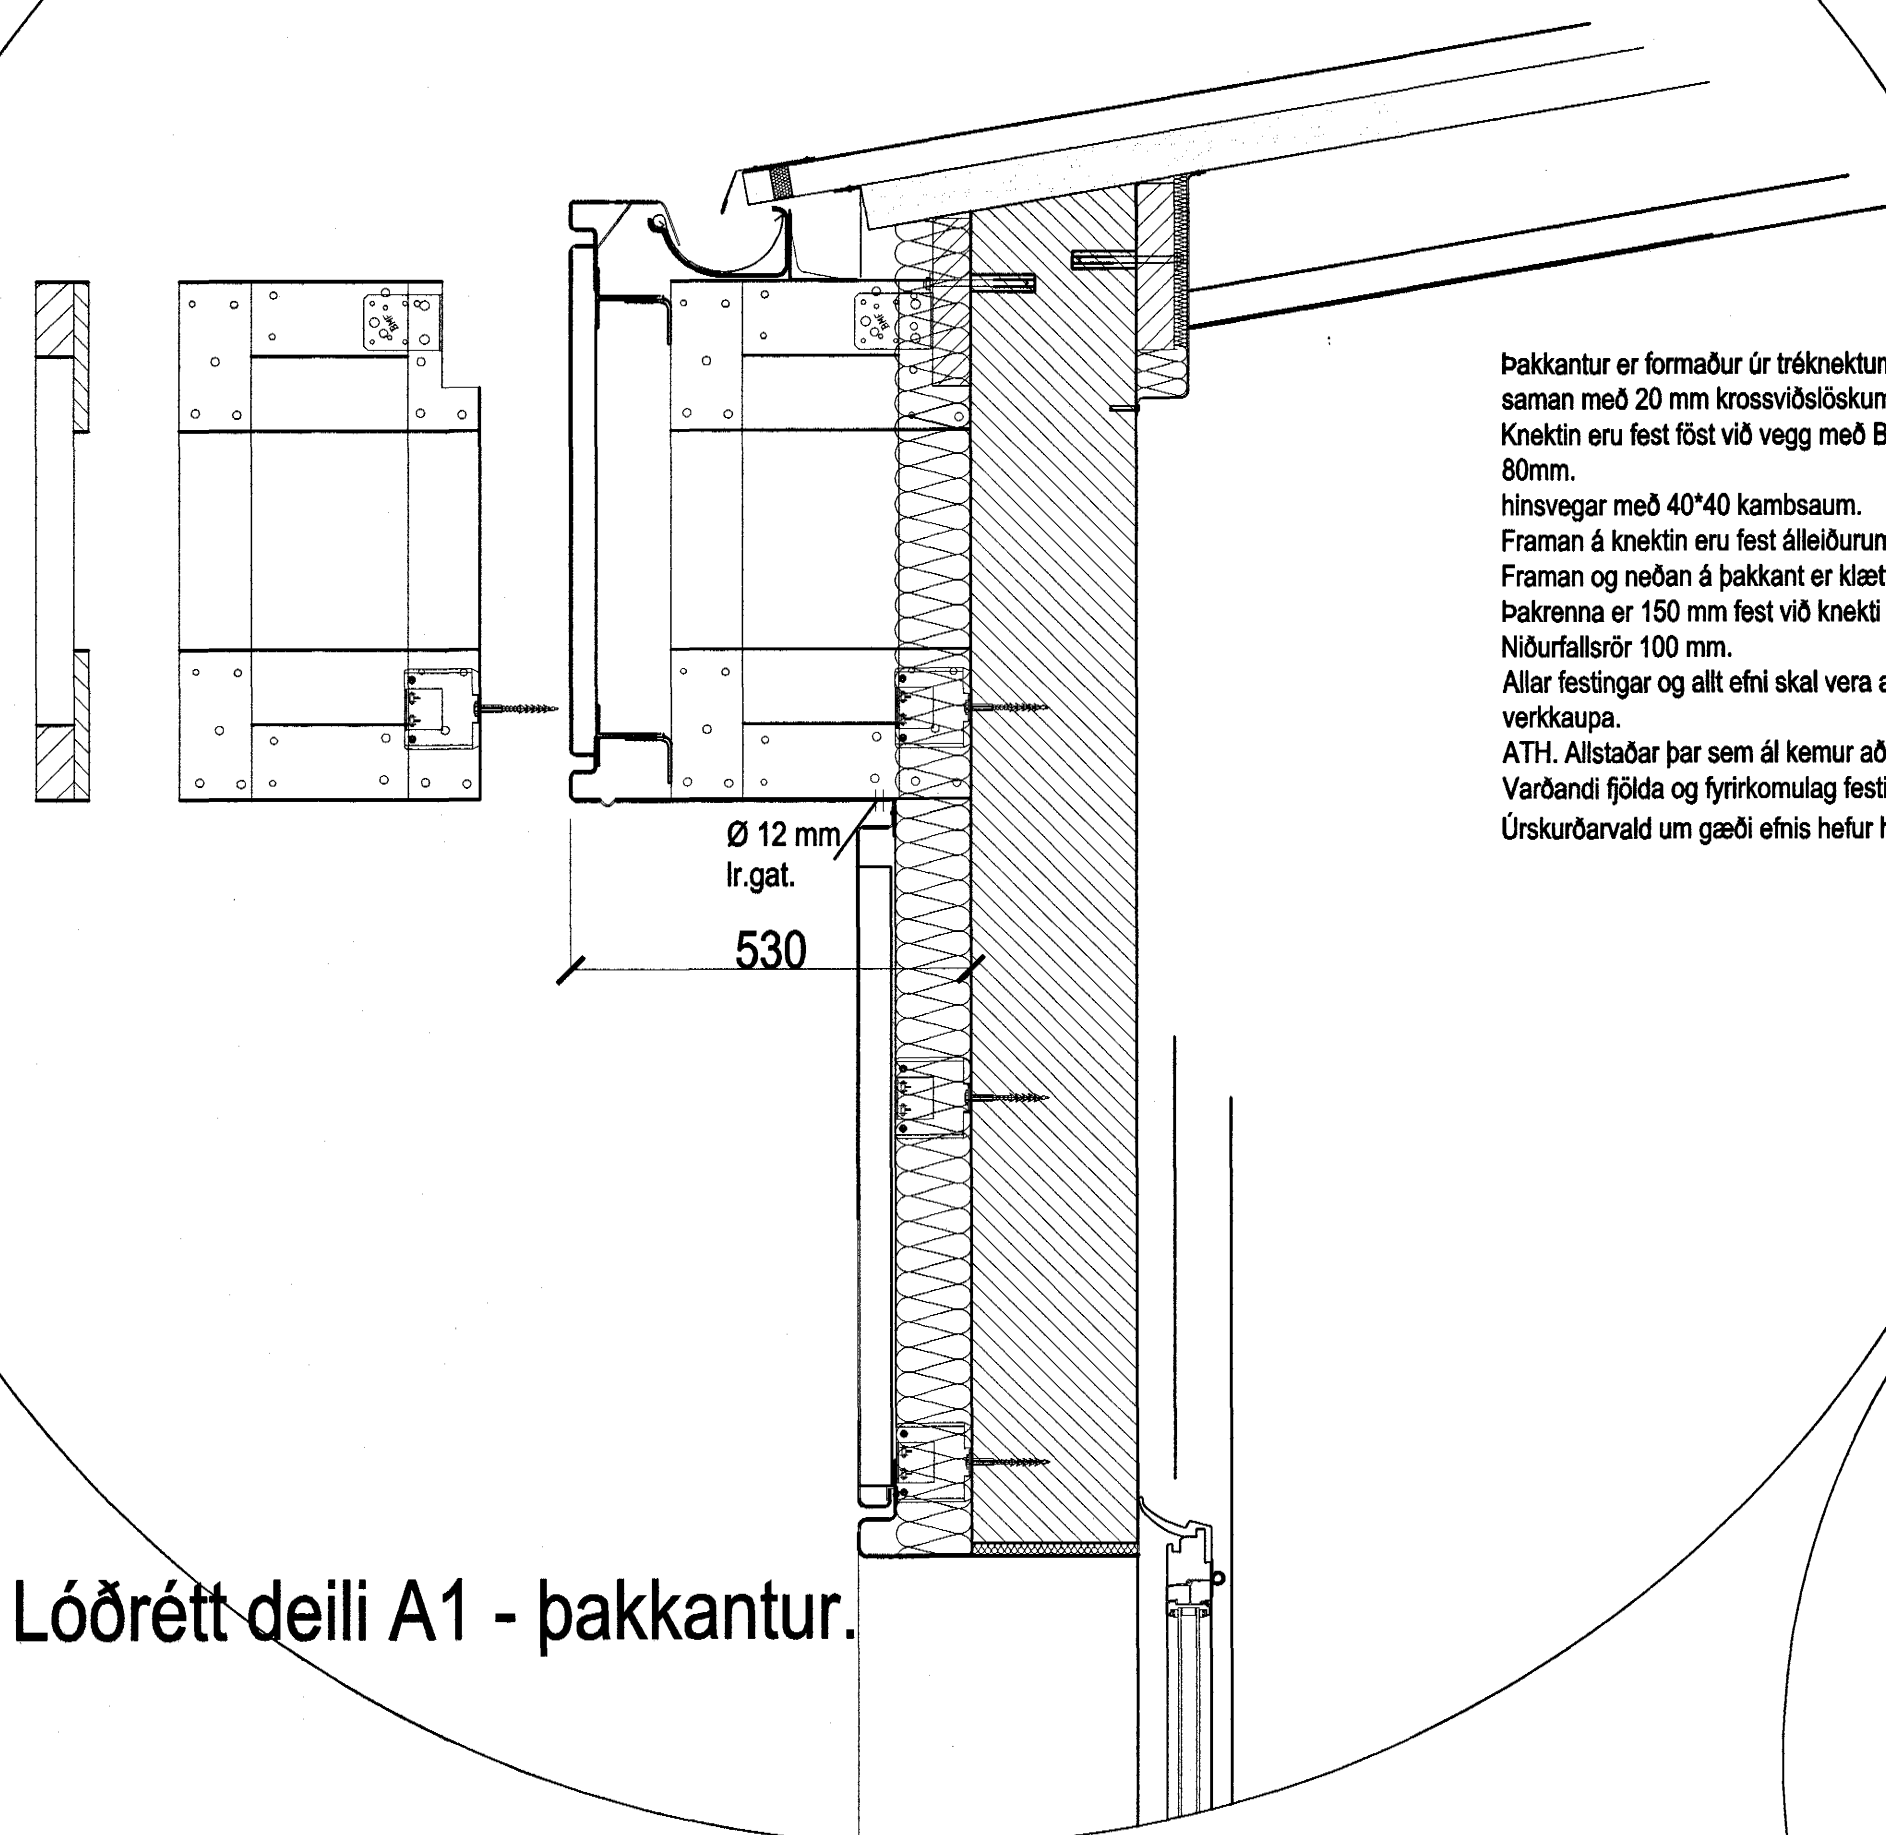


Þakkantur er formaður úr tréknektum c/c 800 mm. knektin eru gerð úr 50*100 mm furu, og eru negld saman með 20 mm krossviðslöskum, negling 40*60 kamsaumur. Knektin eru fest fóst við vegg með BMF 90*90 vinklum, anarsvegar með múrboltafestingu Ø10mm, L= 80mm. hinsvegar með 40*40 kamsaumum. Framan á knektin eru fest áleiðurum, 60*60 álvinklum. Framan og neðan á þakkant er klætt með 2mm formúðu sléttu lituðu ál. Þakrenna er 150 mm fest við knekti með stálvinklum. Niðurfallsrör 100 mm. Allar festingar og allt efni skal vera að viðurkenndri gerð og skulu hafa hlotið samþykki hönnuðar verkkaupa. ATH. Allstaðar þar sem ál kemur að tré eða öðru efni skal tryggt að slitið sé í milli efna með asfaltúki. Varðandi fjölda og fyrirkomulag festinga skal leita eftir samþykki verkfræðings verksins. Úrskurðarvald um gæði efnis hefur hönnuður verksins.

Lóðrétt deili A1 - þakkantur.

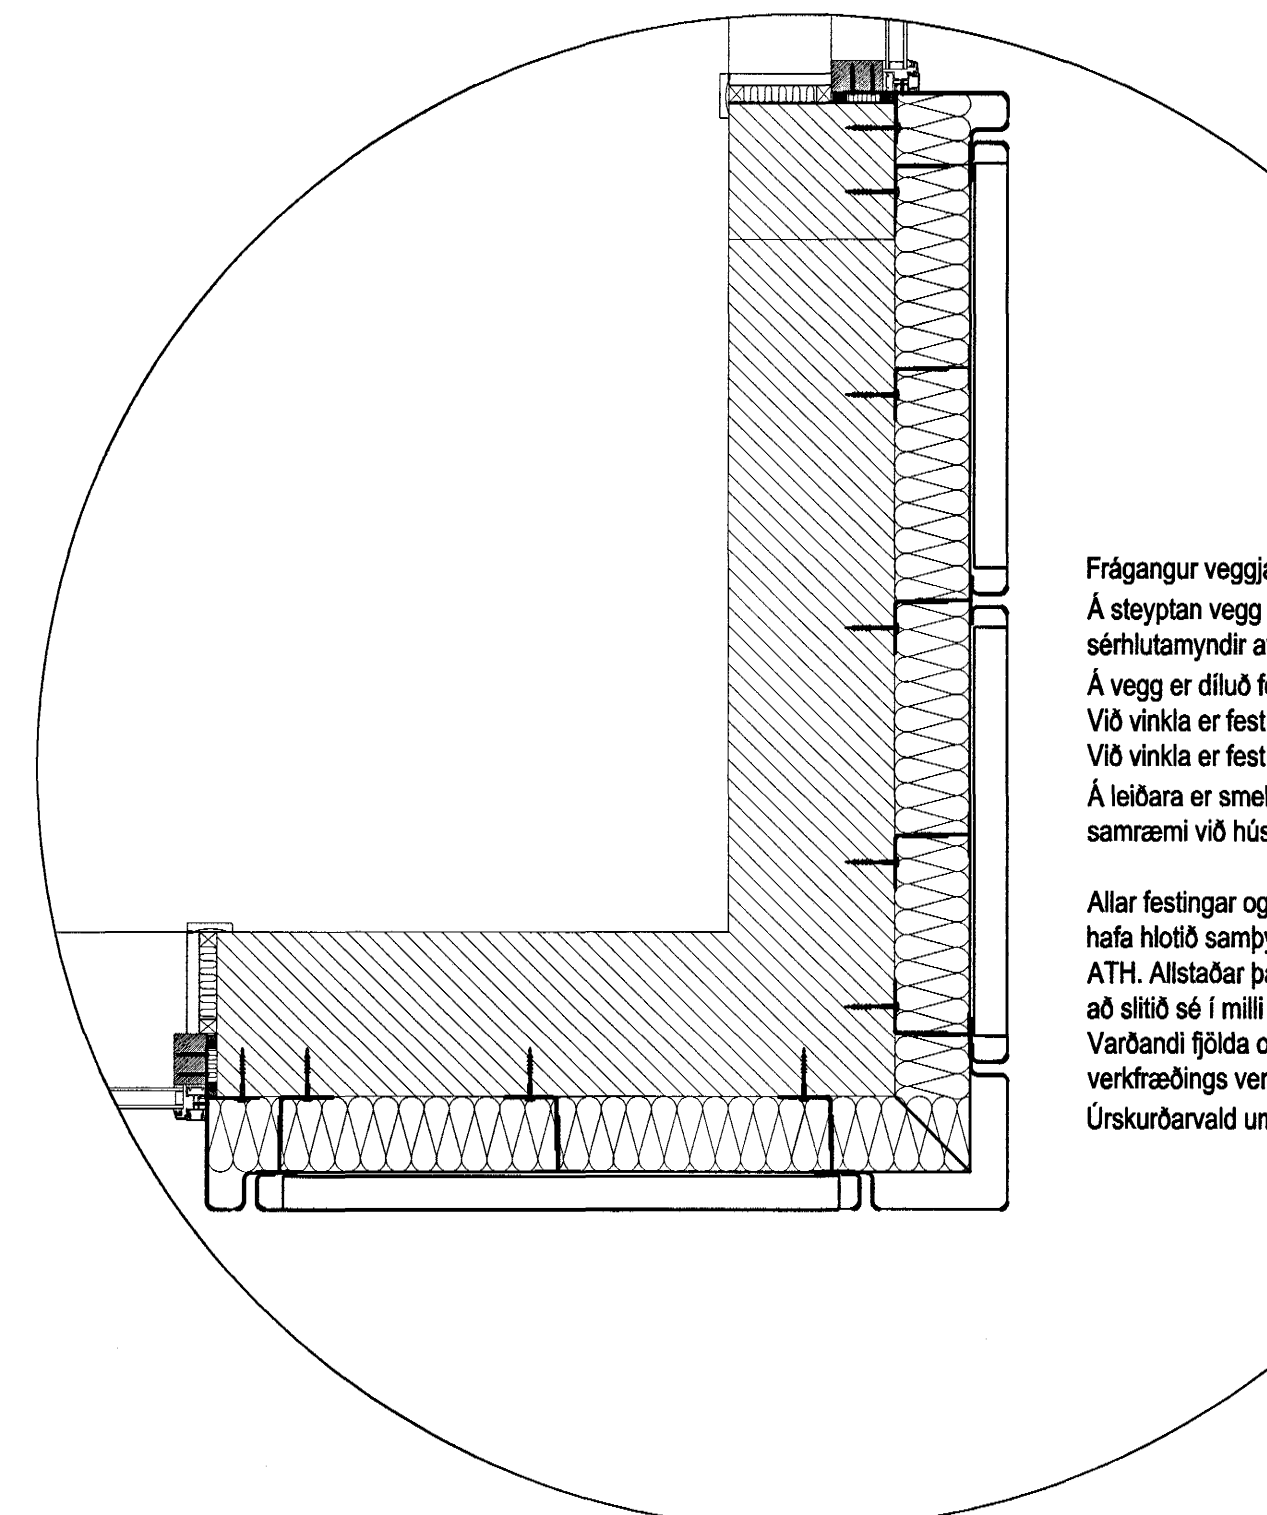


Frágangur veggja að utan (ÁLKLAÐNING):
 Á steyptan vegg er fest álvinklum að viðurkenndri gerð sjá sérhlutamyndir af festingum.
 Á vegg er dilluð fóst 100mm steinull (rakapólin) 4 festingar pr. m². Við vinkla er fest lóðrétt, áleiðurum af viðurkenndri gerð. Við vinkla er fest áleiðurum af viðurkenndri gerð. Á leiðara er smelt ál kasettum sem formaðar hafa verið til, í samræmi við húsið og niðurdælingu eininga á húsið.
 Allar festingar og allt efni skal vera að viðurkenndri gerð og skulu hafa hlotið samþykki hönnuðar verkkaupa. ATH. Allstaðar þar sem ál kemur að tré eða öðru efni skal tryggt að slitið sé í milli efna með asfaltúki. Varðandi fjölda og fyrirkomulag festinga skal leita eftir samþykki verkfræðings verksins. Úrskurðarvald um gæði efnis hefur hönnuður verksins.

Lárétt deili D - úthorn með álklaðningu.

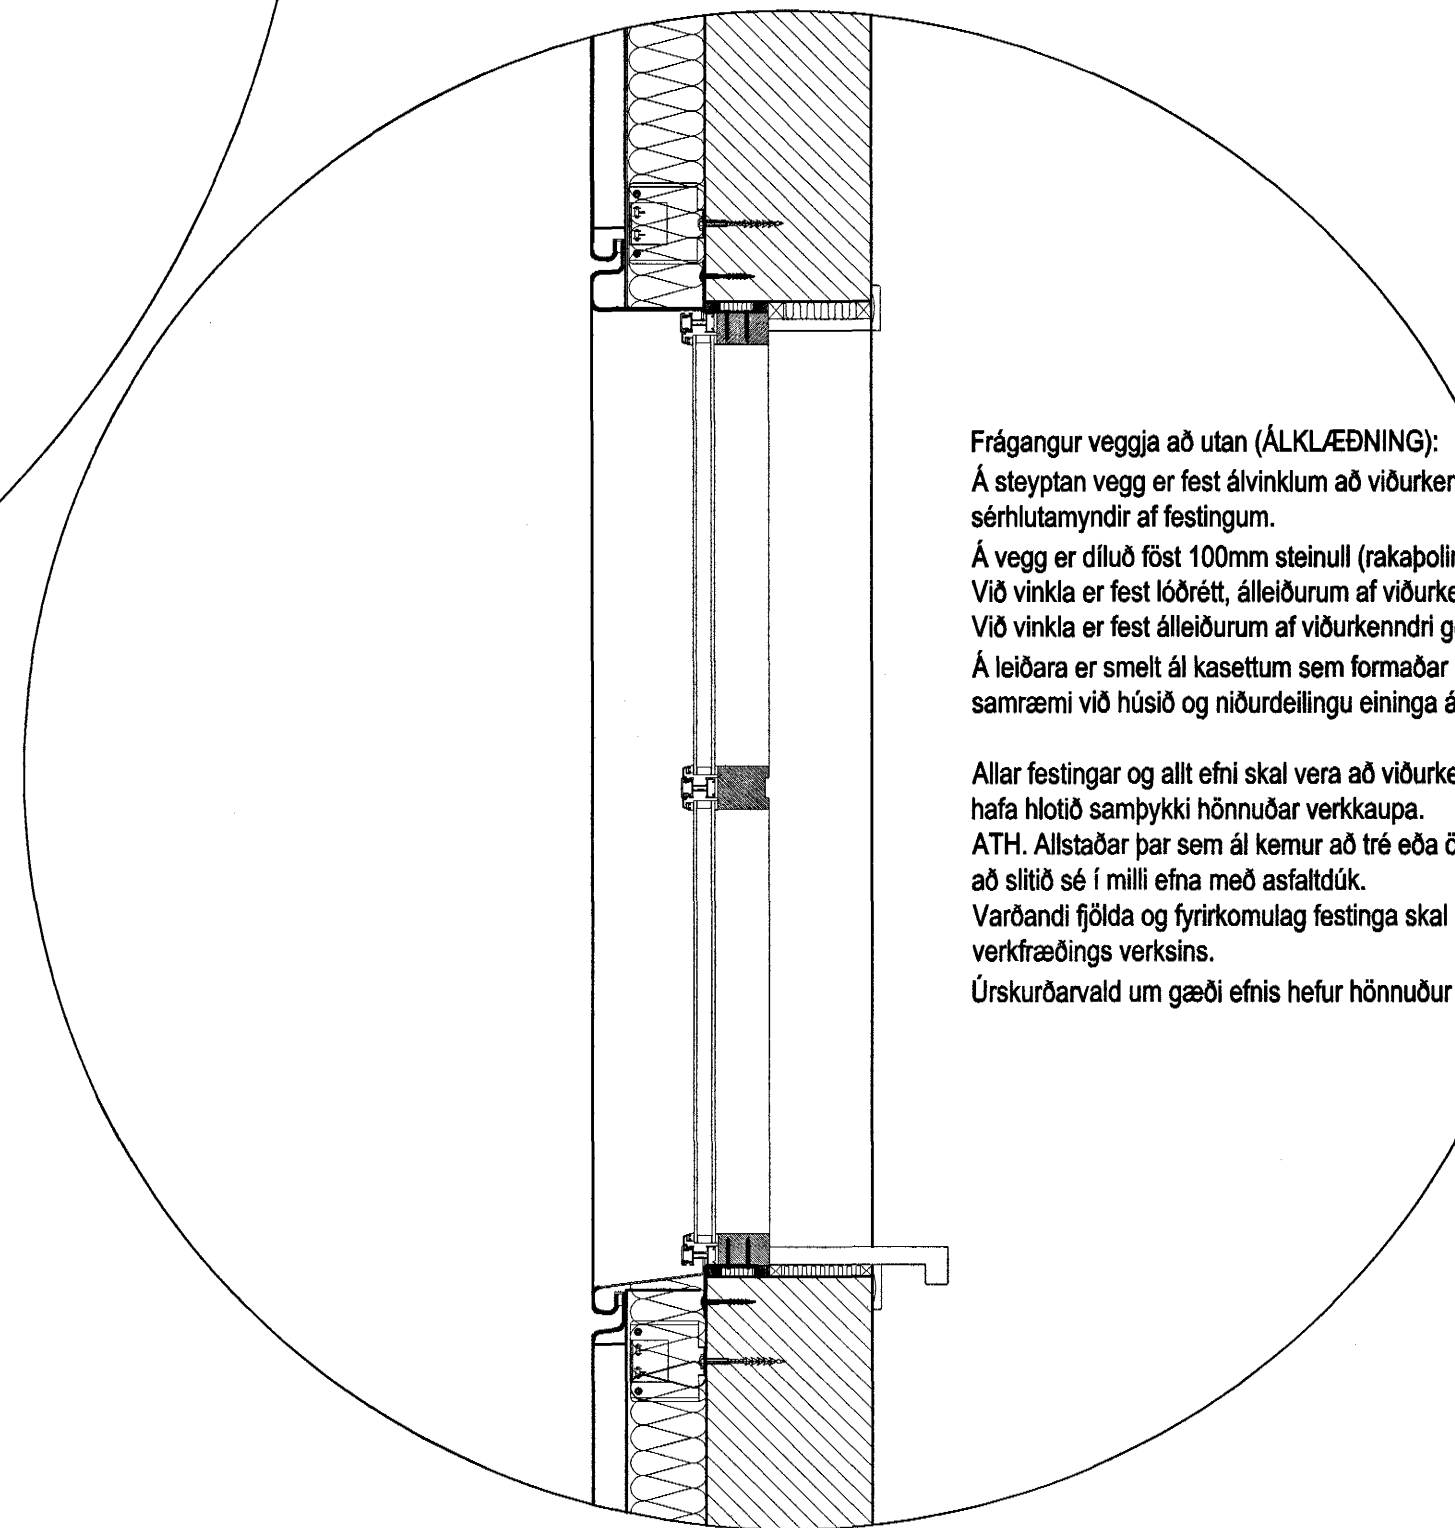


Frágangur veggja að utan (ÁLKLAÐNING):
 Á steyptan vegg er fest álvinklum að viðurkenndri gerð sjá sérhlutamyndir af festingum.
 Á vegg er dilluð fóst 100mm steinull (rakapólin) 4 festingar pr. m². Við vinkla er fest lóðrétt, áleiðurum af viðurkenndri gerð. Við vinkla er fest áleiðurum af viðurkenndri gerð. Á leiðara er smelt ál kasettum sem formaðar hafa verið til, í samræmi við húsið og niðurdælingu eininga á húsið.
 Allar festingar og allt efni skal vera að viðurkenndri gerð og skulu hafa hlotið samþykki hönnuðar verkkaupa. ATH. Allstaðar þar sem ál kemur að tré eða öðru efni skal tryggt að slitið sé í milli efna með asfaltúki. Varðandi fjölda og fyrirkomulag festinga skal leita eftir samþykki verkfræðings verksins. Úrskurðarvald um gæði efnis hefur hönnuður verksins.

Lóðrétt deili C - frágangur við glugga.

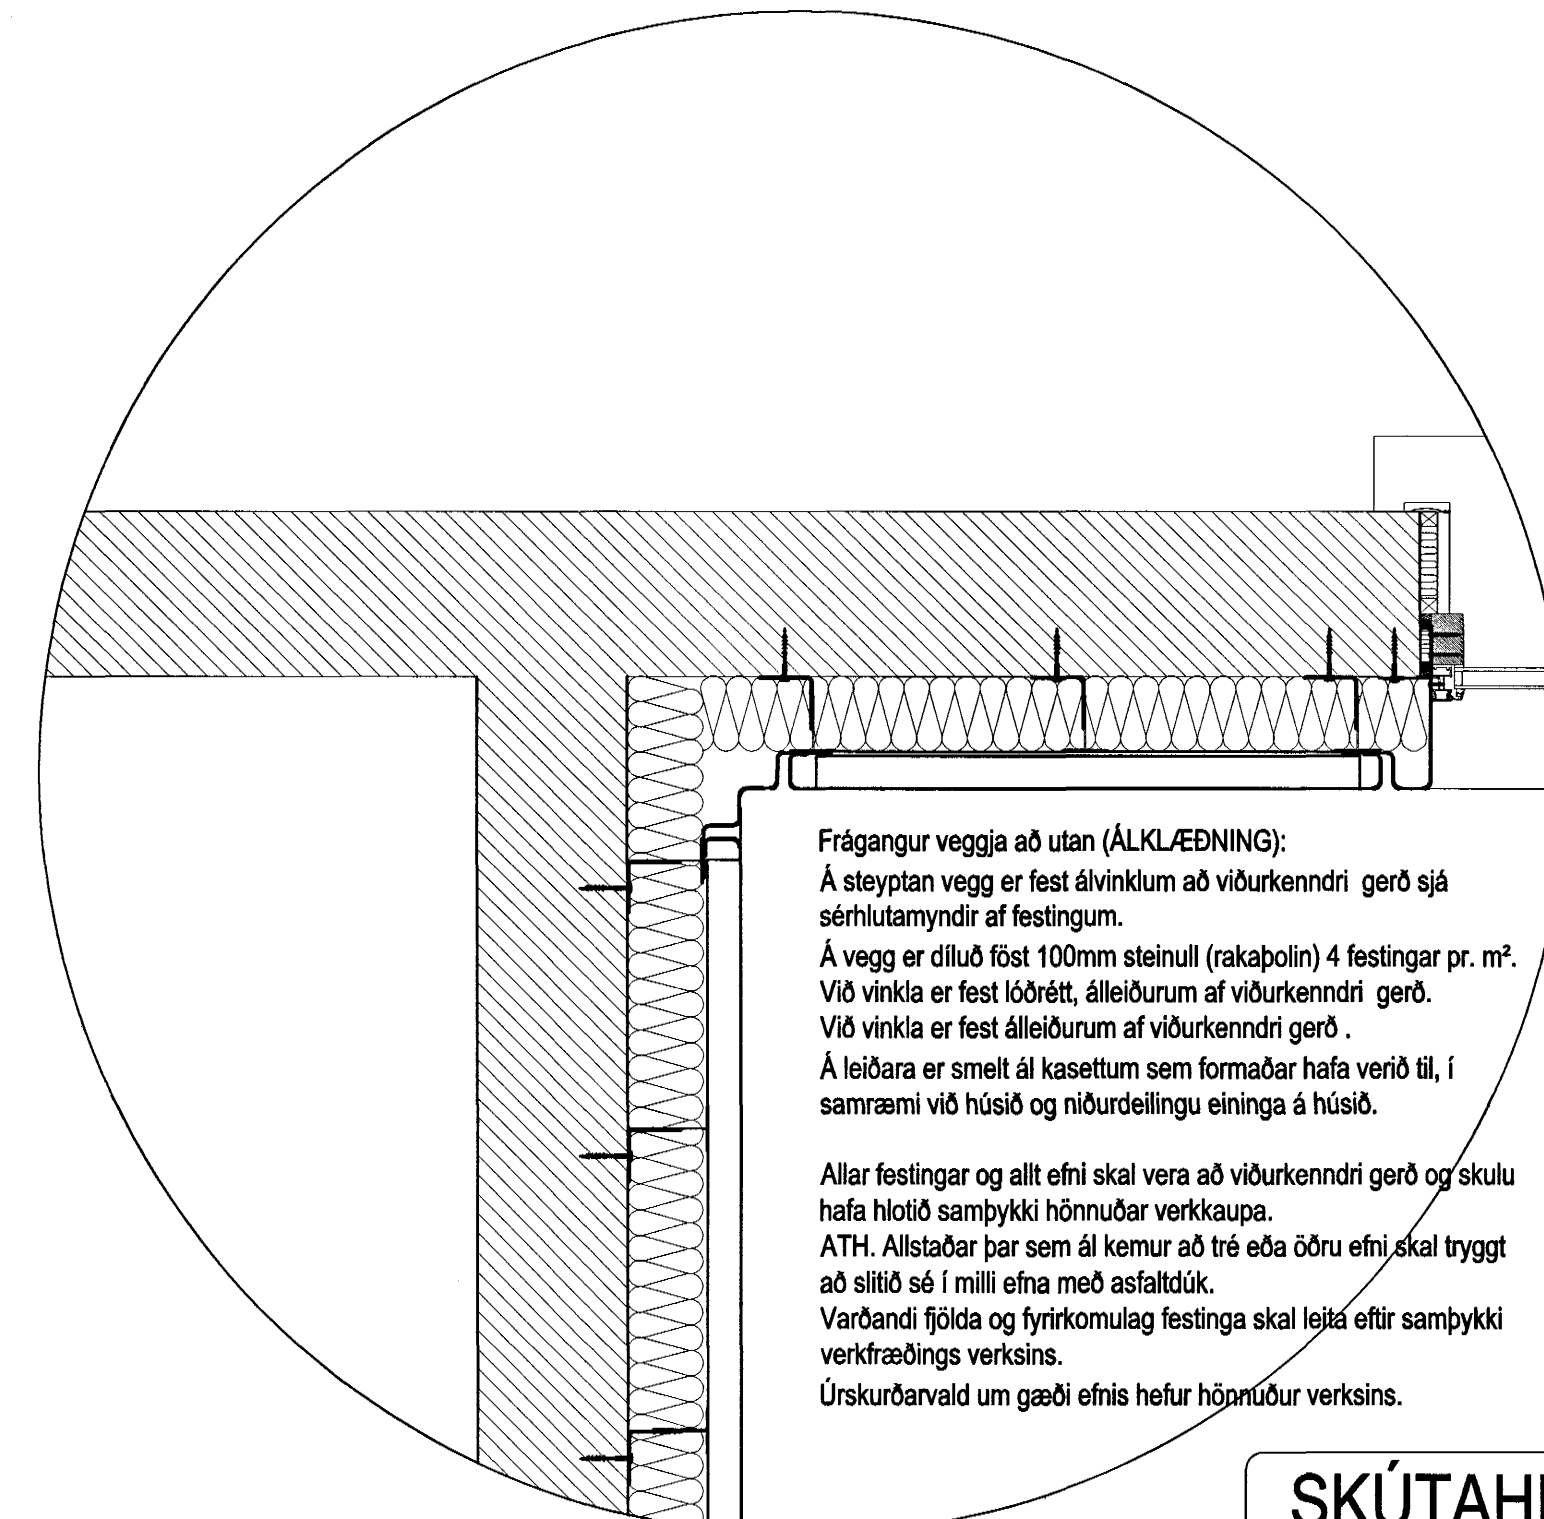

Frágangur veggja að utan (ÁLKLAÐNING):
 Á steyptan vegg er fest álvinklum að viðurkenndri gerð sjá sérhlutamyndir af festingum.
 Á vegg er dilluð fóst 100mm steinull (rakapólin) 4 festingar pr. m². Við vinkla er fest lóðrétt, áleiðurum af viðurkenndri gerð. Við vinkla er fest áleiðurum af viðurkenndri gerð. Á leiðara er smelt ál kasettum sem formaðar hafa verið til, í samræmi við húsið og niðurdælingu eininga á húsið.
 Allar festingar og allt efni skal vera að viðurkenndri gerð og skulu hafa hlotið samþykki hönnuðar verkkaupa. ATH. Allstaðar þar sem ál kemur að tré eða öðru efni skal tryggt að slitið sé í milli efna með asfaltúki. Varðandi fjölda og fyrirkomulag festinga skal leita eftir samþykki verkfræðings verksins. Úrskurðarvald um gæði efnis hefur hönnuður verksins.

Lárétt deili E - innhorn með álklaðningu.

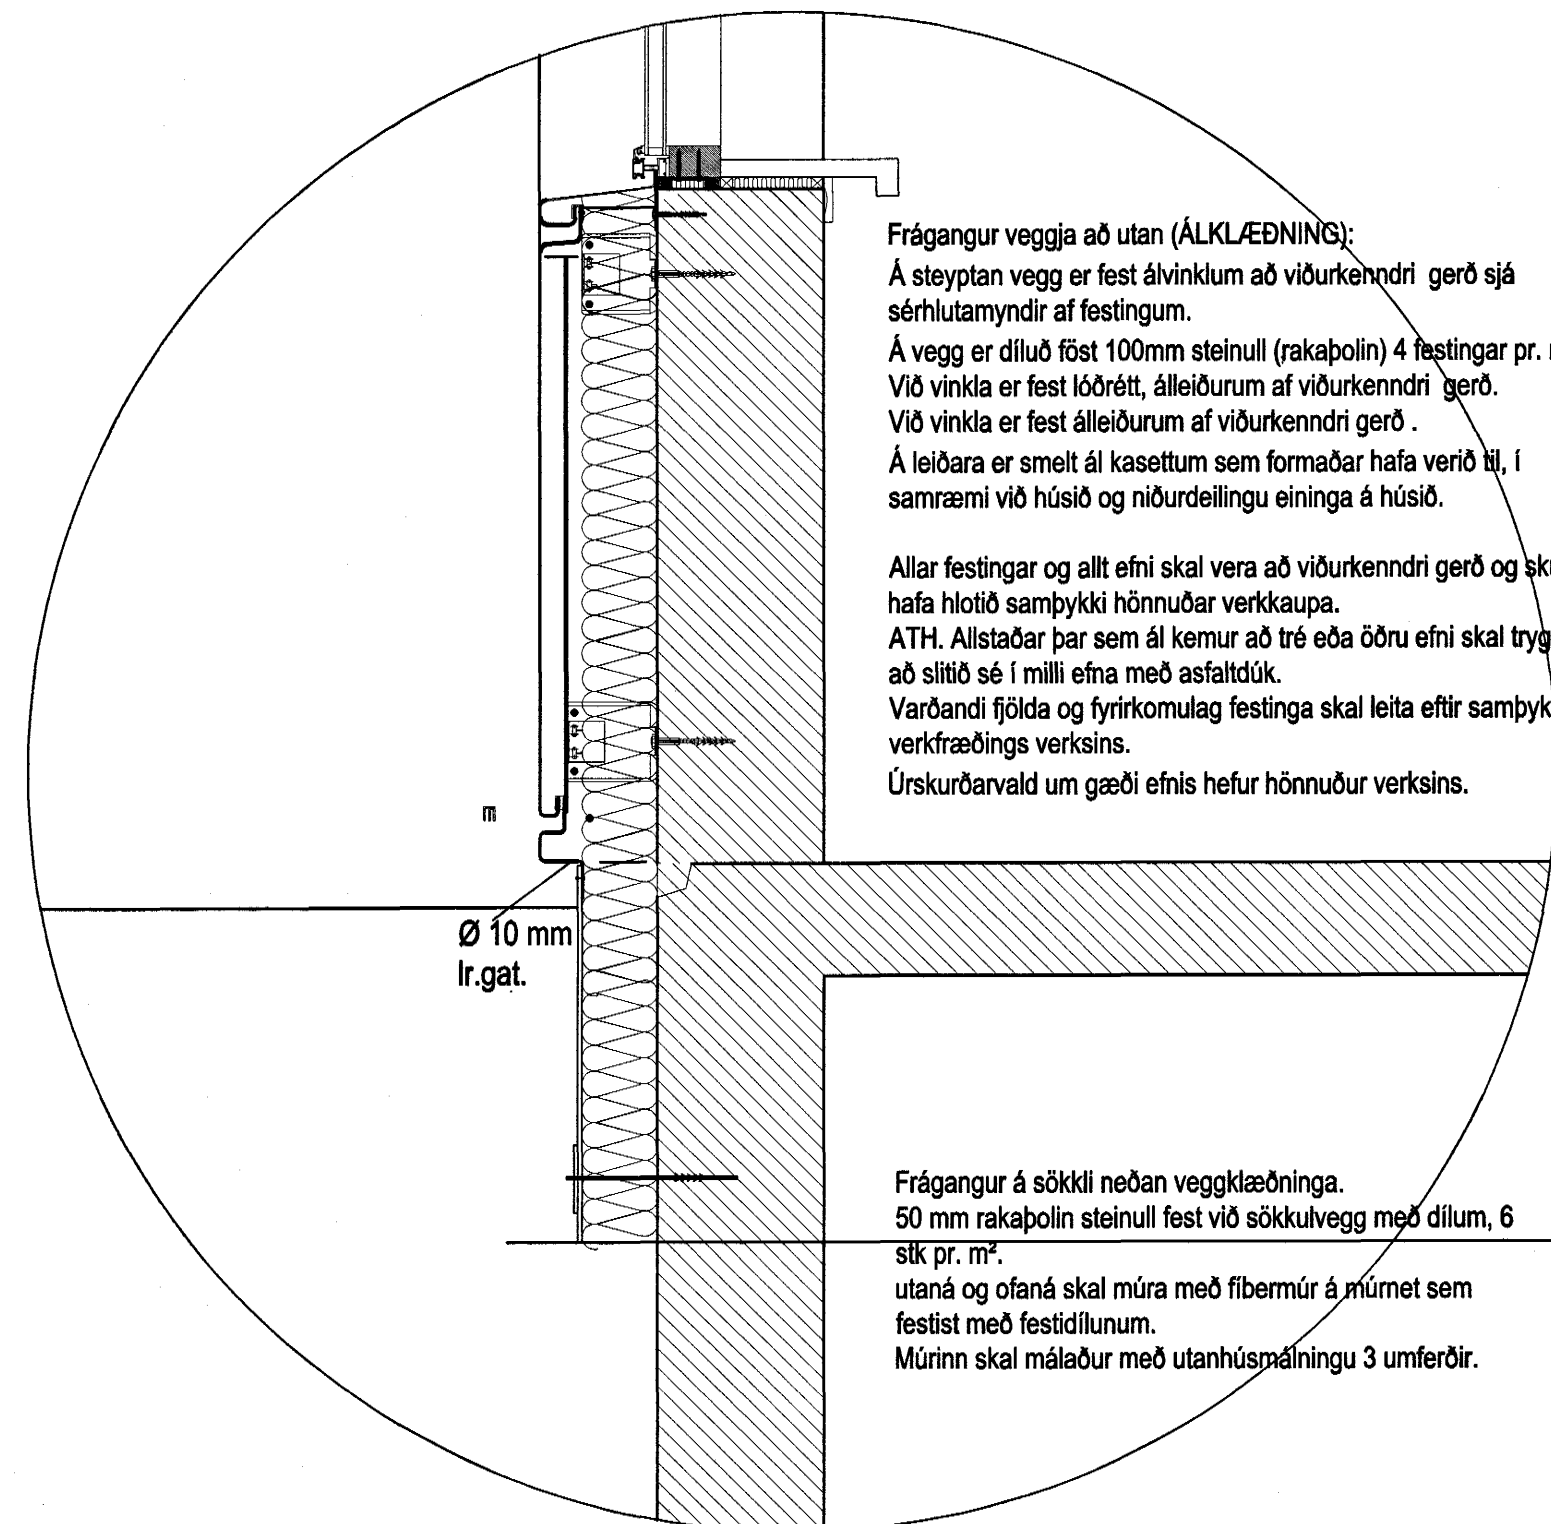

Frágangur veggja að utan (ÁLKLAÐNING):
 Á steyptan vegg er fest álvinklum að viðurkenndri gerð sjá sérhlutamyndir af festingum.
 Á vegg er dilluð fóst 100mm steinull (rakapólin) 4 festingar pr. m². Við vinkla er fest lóðrétt, áleiðurum af viðurkenndri gerð. Við vinkla er fest áleiðurum af viðurkenndri gerð. Á leiðara er smelt ál kasettum sem formaðar hafa verið til, í samræmi við húsið og niðurdælingu eininga á húsið.
 Allar festingar og allt efni skal vera að viðurkenndri gerð og skulu hafa hlotið samþykki hönnuðar verkkaupa. ATH. Allstaðar þar sem ál kemur að tré eða öðru efni skal tryggt að slitið sé í milli efna með asfaltúki. Varðandi fjölda og fyrirkomulag festinga skal leita eftir samþykki verkfræðings verksins. Úrskurðarvald um gæði efnis hefur hönnuður verksins.

Frágangur á sökkli neðan veggklæðninga. 50 mm rakapólin steinull fest við sökkulvegg með dillum, 6 stk pr. m². Utaná og ofaná skal múra með fibermúr á mýmæt sem festist með festidillum. Múrinn skal málaður með utanhúspáningu 3 umferðir.

Lóðrétt deili B - klæðning ál.

Samþykkt þann 27 NOV. 2003 Byggingafultrúmm í Hafnarfirði f.h. Sigurbjartur Halldórsson

SKÚTAHRAUN 6 HAFNARFIRÐI.

Sigurður Þorvarðarson byggingafræðingur bfi. Teiknistofan Strandgötu 11 220 Hafnarfirði. STH. teiknistofan ehf. kt. 510298-2769. Kl. aðalhönnuðar: 141250-4189. Sími: 5651510. Netfang: teiknistofan@istandia.is

Skýringar:	Séruppráttur.
Teikning:	Deili A, B, C, D & E.
Mælikvarði:	1 : 10.
Undirskrift:	12/11/03 [Signature]
Blað nr:	STH-026v. Dagsetning: 11 janúar 2001.
Breytt:	feb. 2001.
Athugasemdir:	