




SKÚTAHRAUN 6 HAFNARFIRÐI.

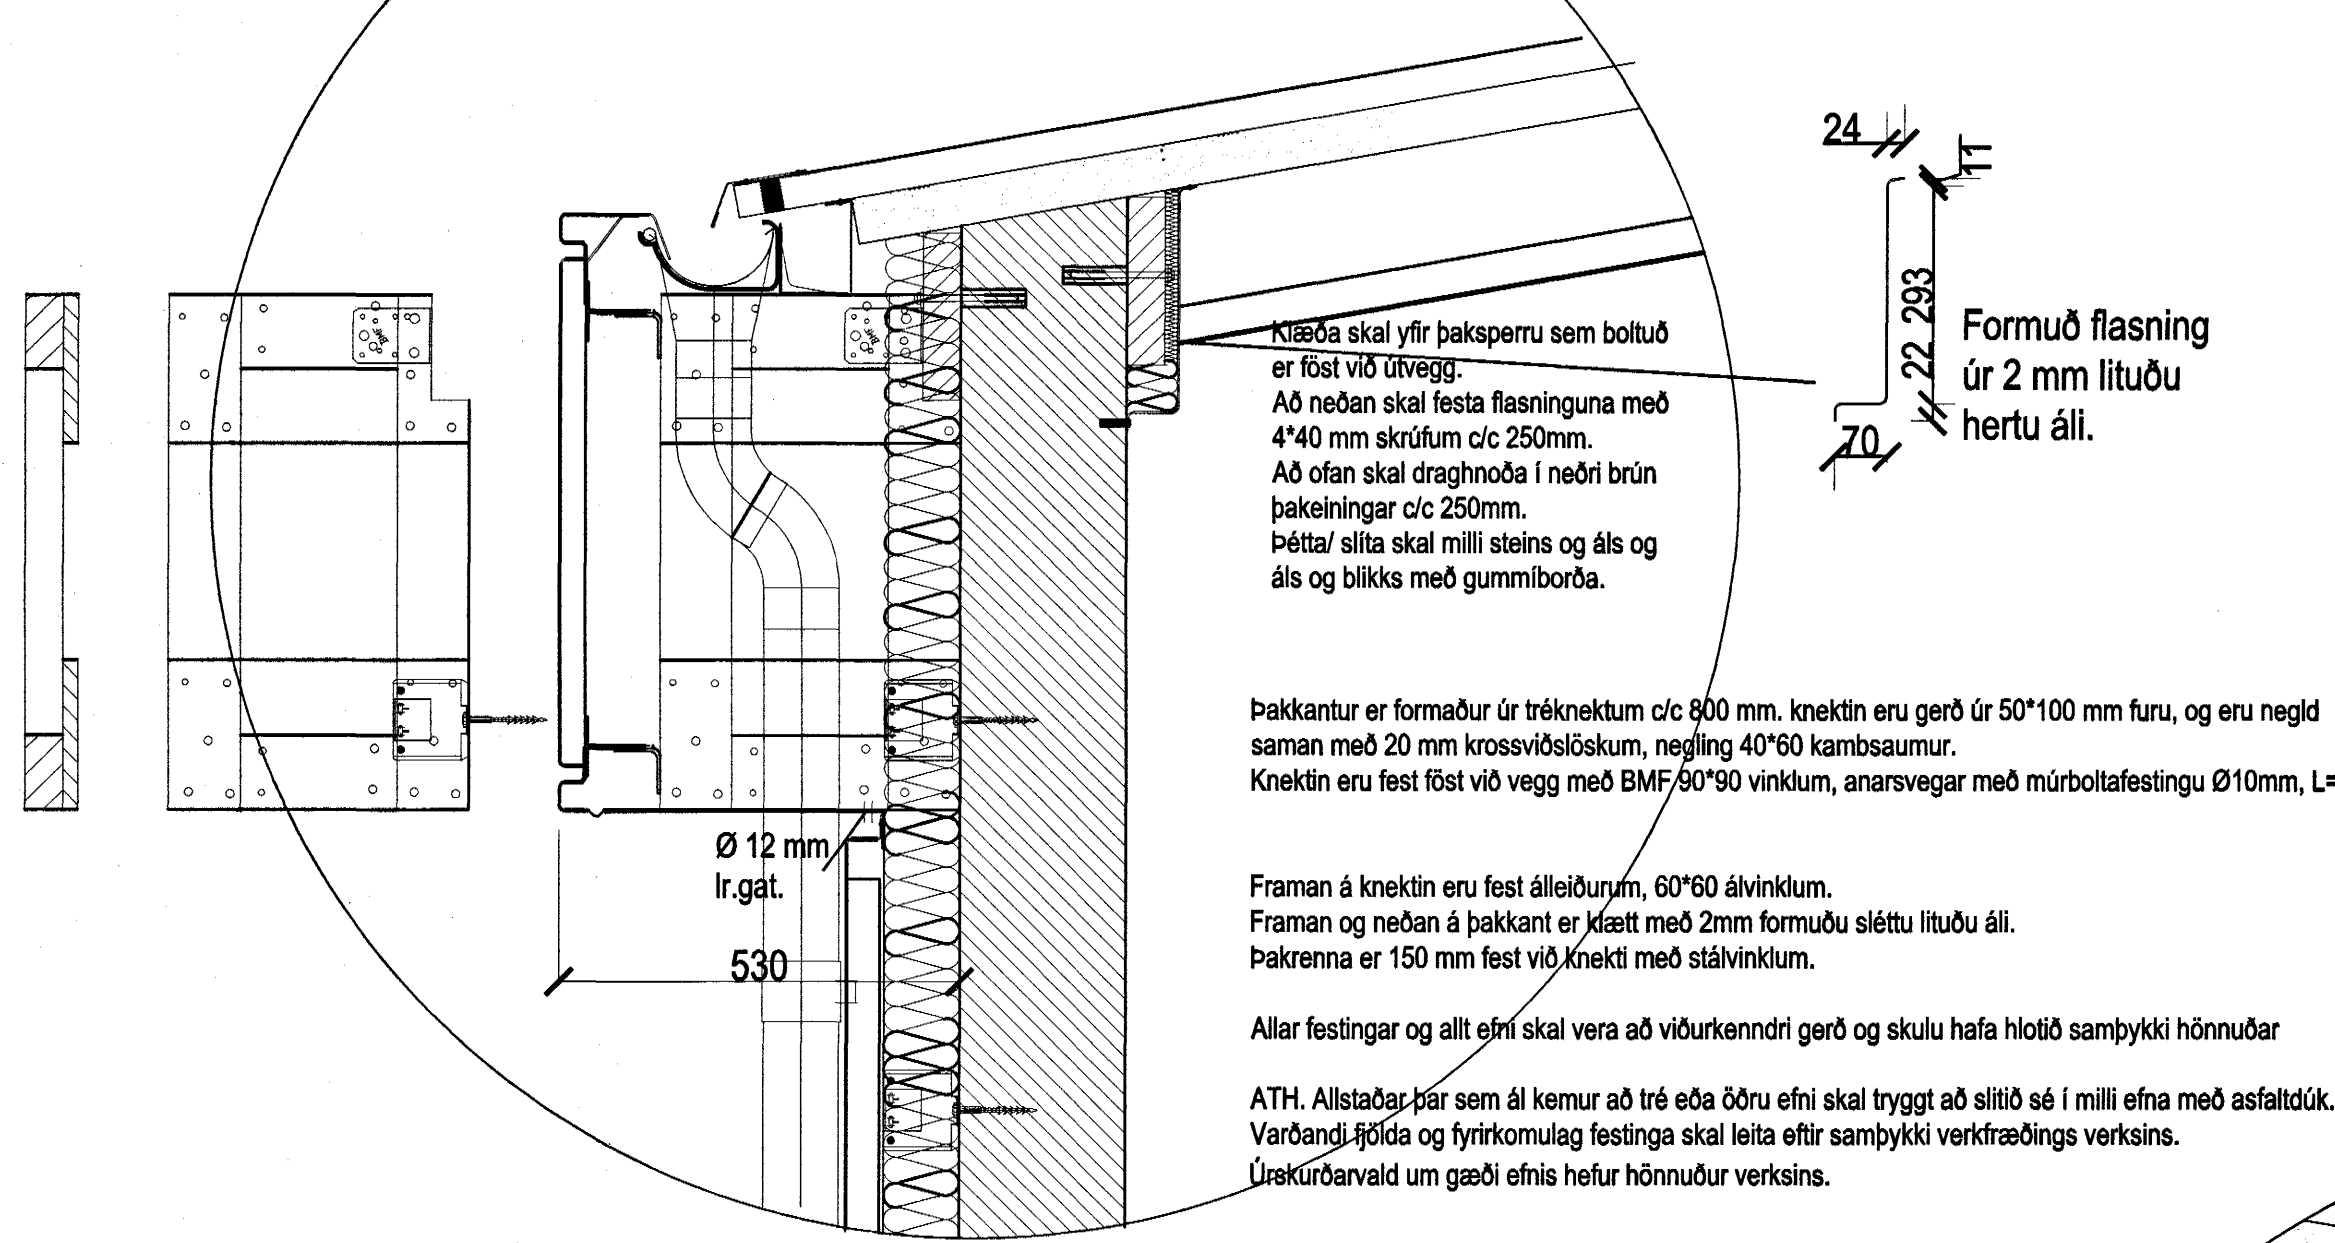

Lóðrétt deili K - þakkantur.

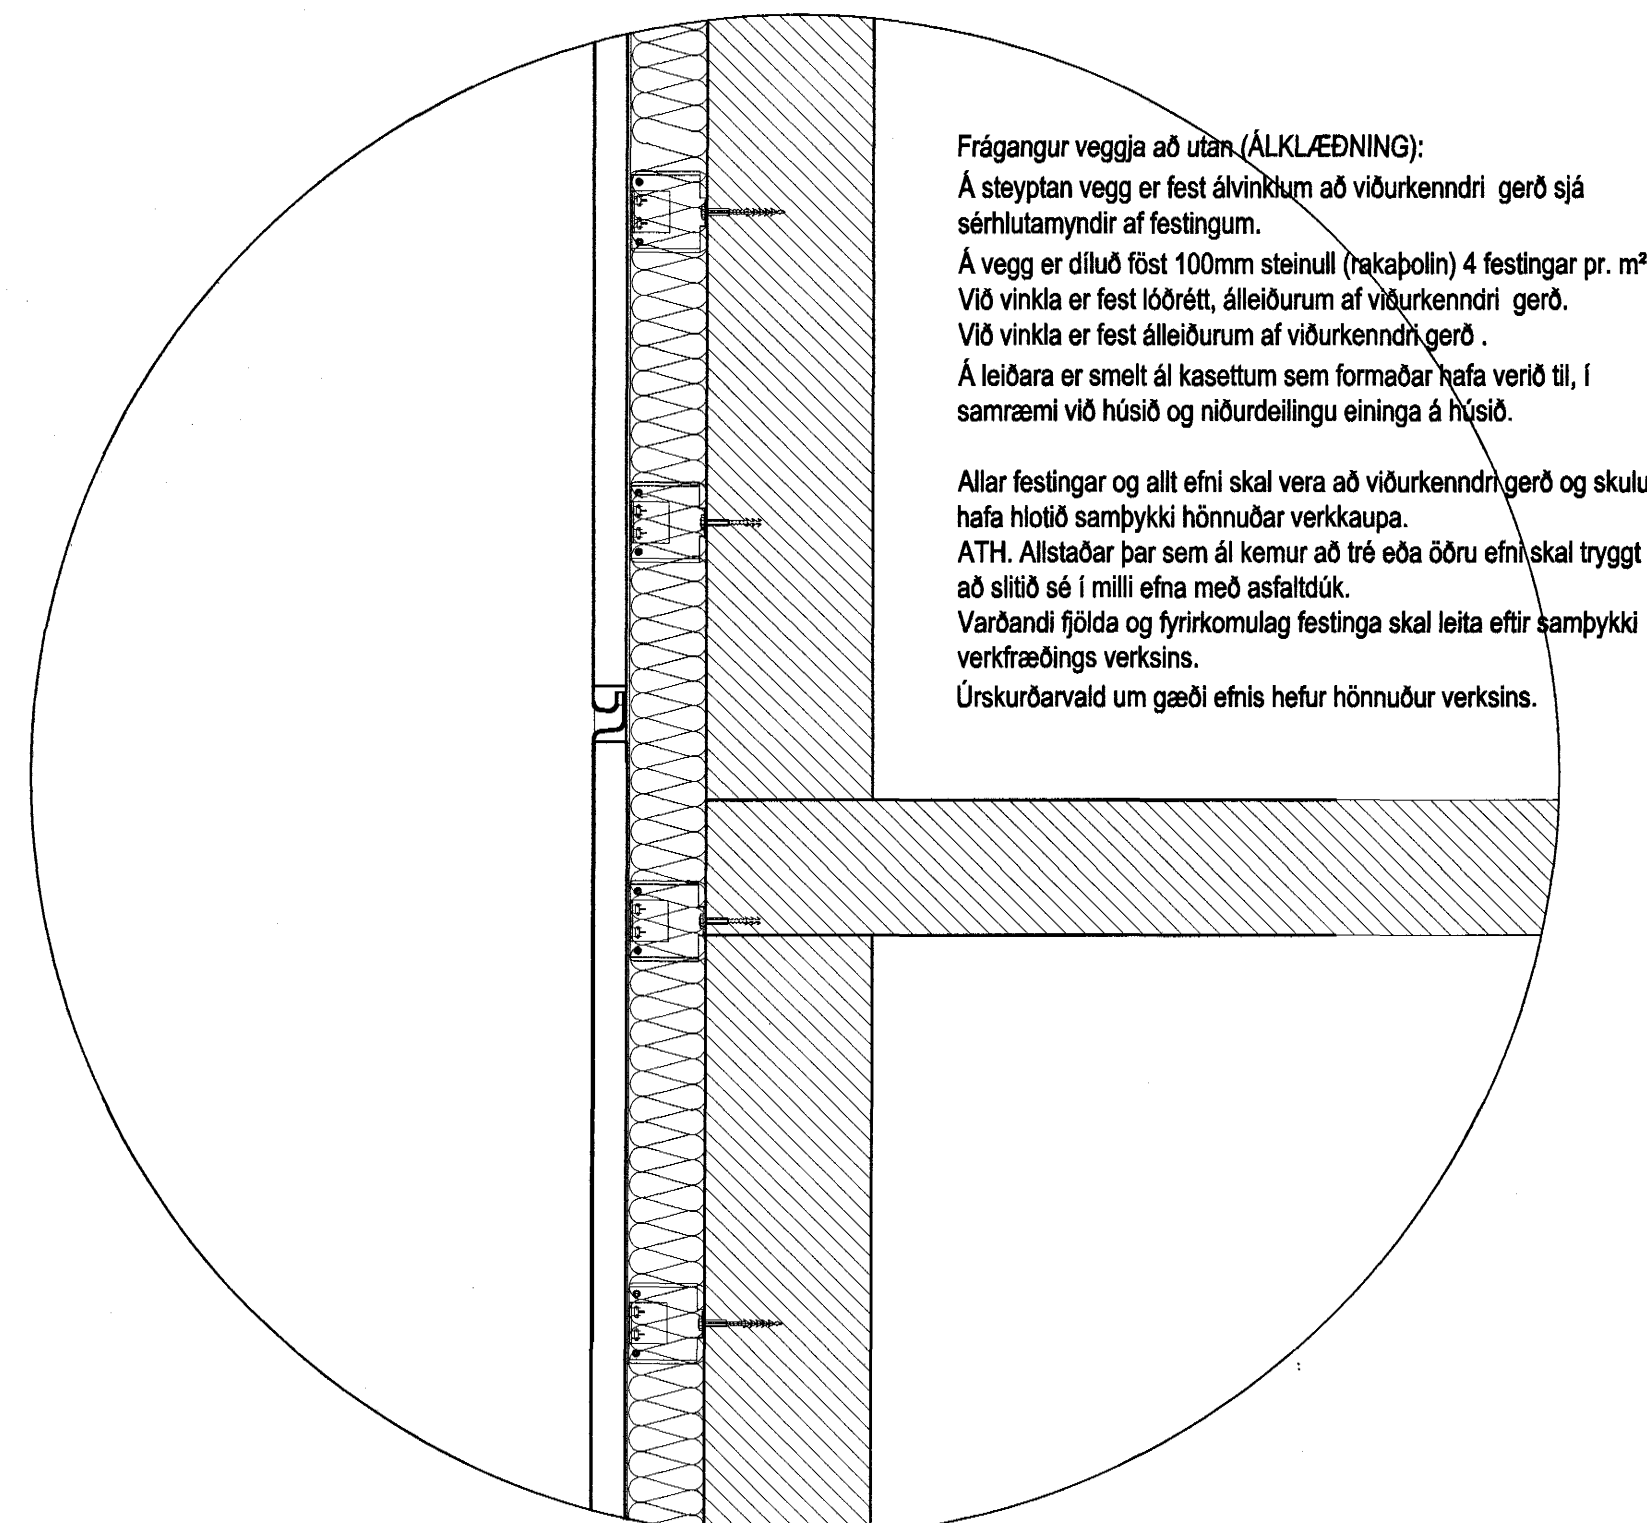

Lóðrétt deili L - klæðning ál.

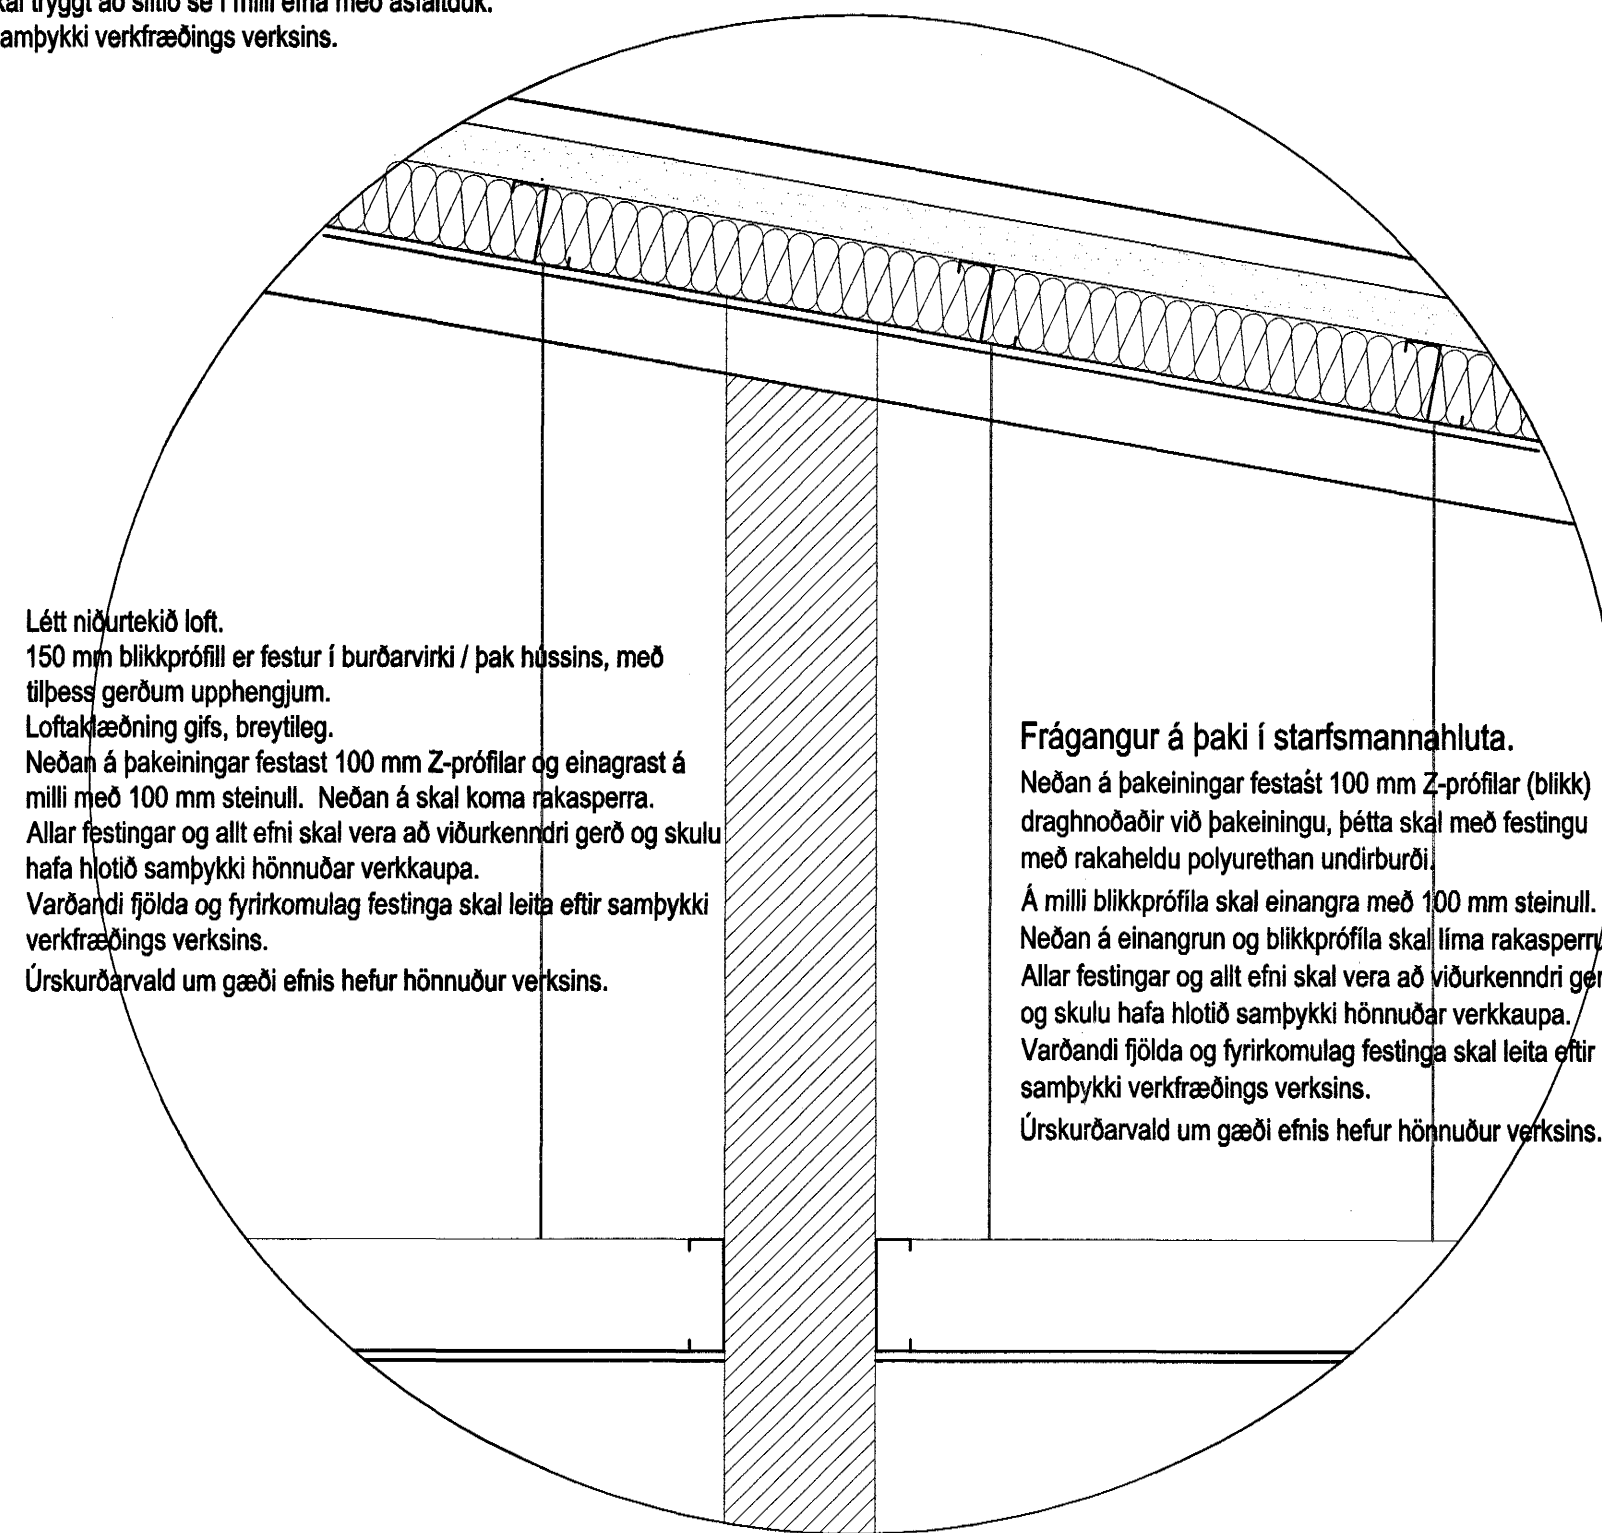

Lóðrétt deili M - þak, niðurtekið loft.



Lárétt deili O - álklaedning flísar.

Samþykkt þann
27 NOV. 2003
Byggingafrúinn í Hafnarfirði
E.h. Sigurbjartur Halldórsson

SKÚTAHRAUN 6 HAFNARFIRÐI.

Sigurður Þorvarðarson byggingafræðingur bfi.
Teiknistofan Strandgötu 11 220 Hafnarfirði.
STH. teiknistofan ehf. kt. 510298-2769. Kt. aðalhönnuðar: 141250-4189.
Sími: 5651510. Netfang: teiknistofan@islandia.is

Skýringar:	Séruppdráttur.
Teikning:	Deili K, L, M, N & O.
Mælikvarði:	1 : 10.
Undirskrift:	12/11/03 [Signature]
Blað nr:	STH-028v. Dagssetning: 11 janúar 2001.
Breytt:	feb. 2001.
Athugasemdir:	