



ÚTLIT A. MKV. 1:20.

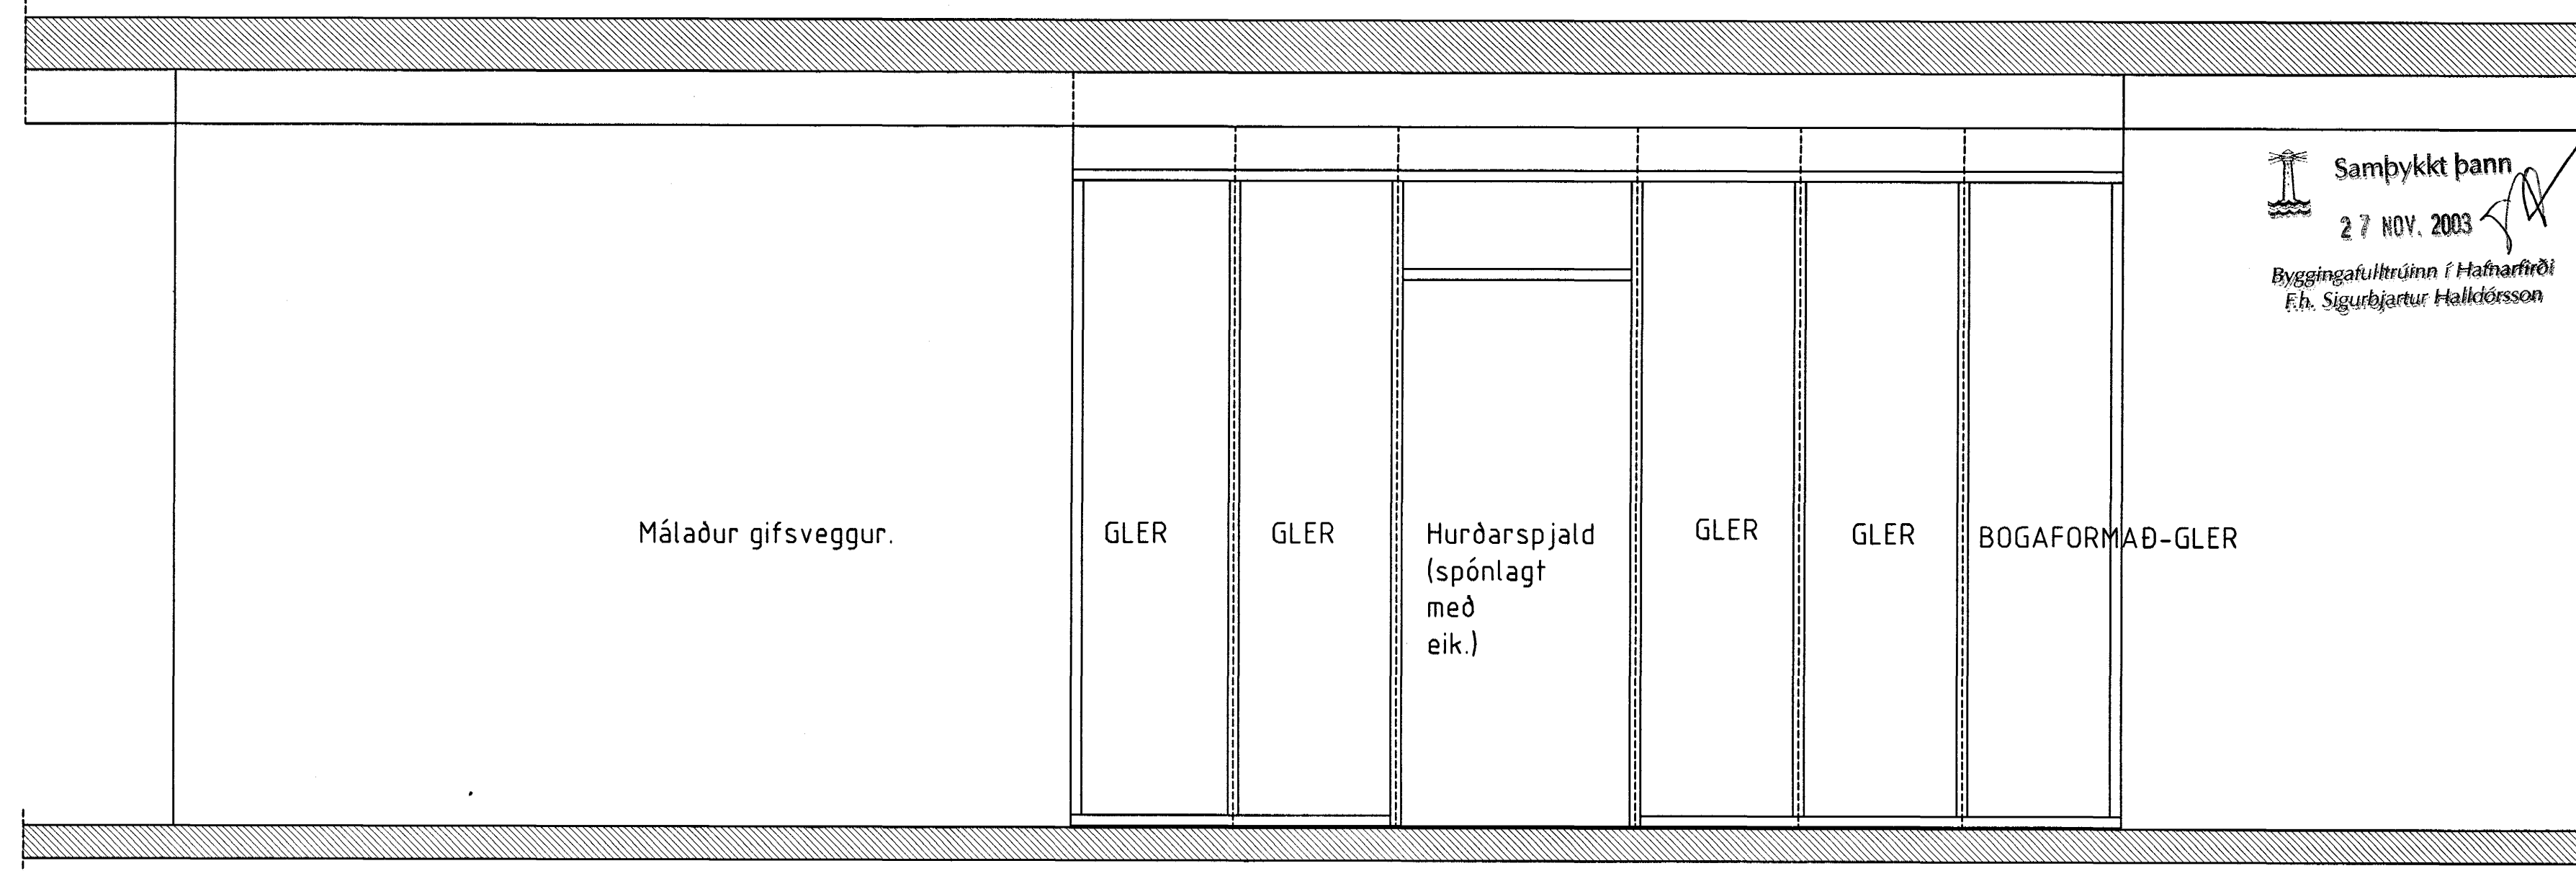

ÚTLIT B. MKV. 1:20.

Samþykkt þann
27. NOV. 2003
Byggingaútrúnn í Hafnarfirði
Eh. Sigurbjartur Halldórsson

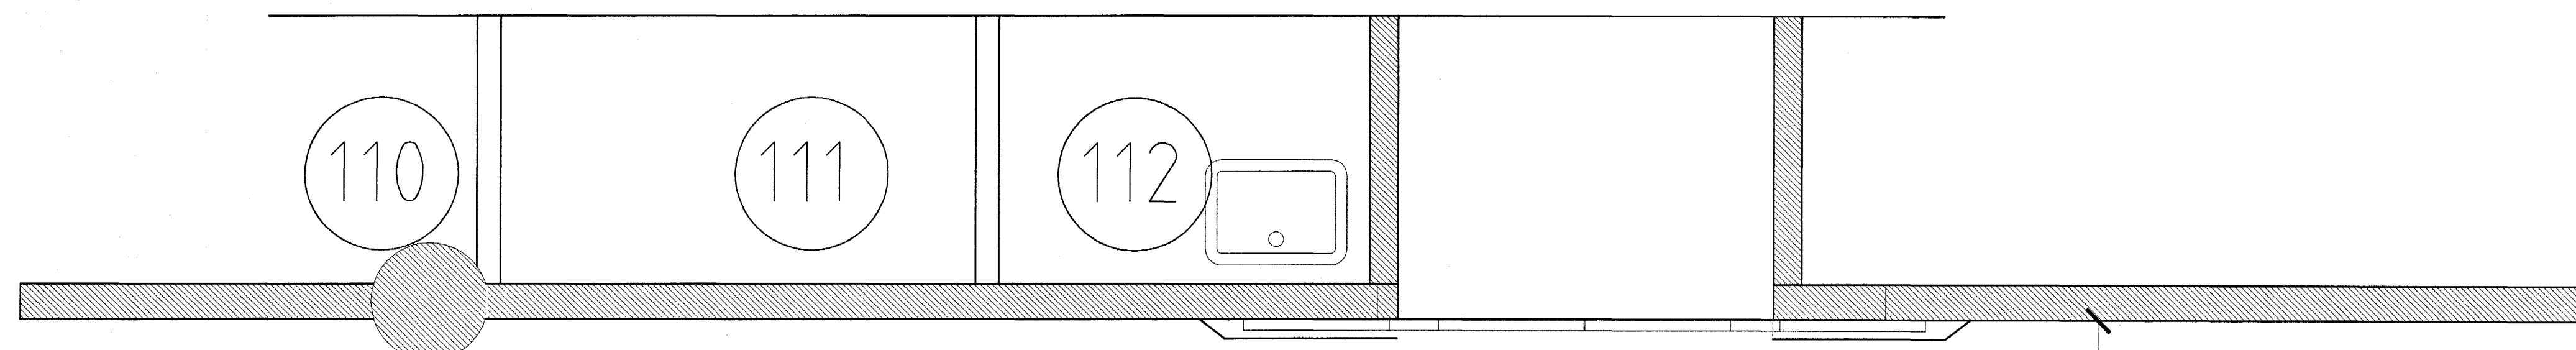

Léttur glerveggur sem formar af herbergið nr. 127, skrifstofa.

Koma skal fyrir léttum tvöföldum glervegg sem formar af herbergið nr 127, skrifstofu.

Eftirfarandi forsendur skulu liggja til grundvallar við val á vegg:
Hljóðkrafa 45 dB.

Veggur skal byggður upp úr einingum ca. 100 mm þykkur.

Sýnilegar stoðir/grind skal vera úr úr lökkuðu blikki.

Festingar skulu vera huldar festingar.

Horneining er bogaformuð.


Í milli bili því sem myndast á milli glerskífanna ca. 70 mm, skal setja "HANSA gardínur allitaðar sem loka má og stilla innan úr herberginu.

Lokun yfir glervegg og tengingar við aðliggjandi vegg, skal byggð upp úr föstum vegg á sama hátt og aðrir léttir veggir og skal uppfylla sömu hljóðkröfur.

Endanleg útfærsla og tilhögun glereiningarveggjar, samsetningar hans, klæðningar og búnaður er háður samþykki eftirlitsmanns verkkaupa.

Í vegginn skal vera gönguhurð EI-30, spónlögð eikarhurð.

Gler skal a.m.k vera 6mm þykkt.

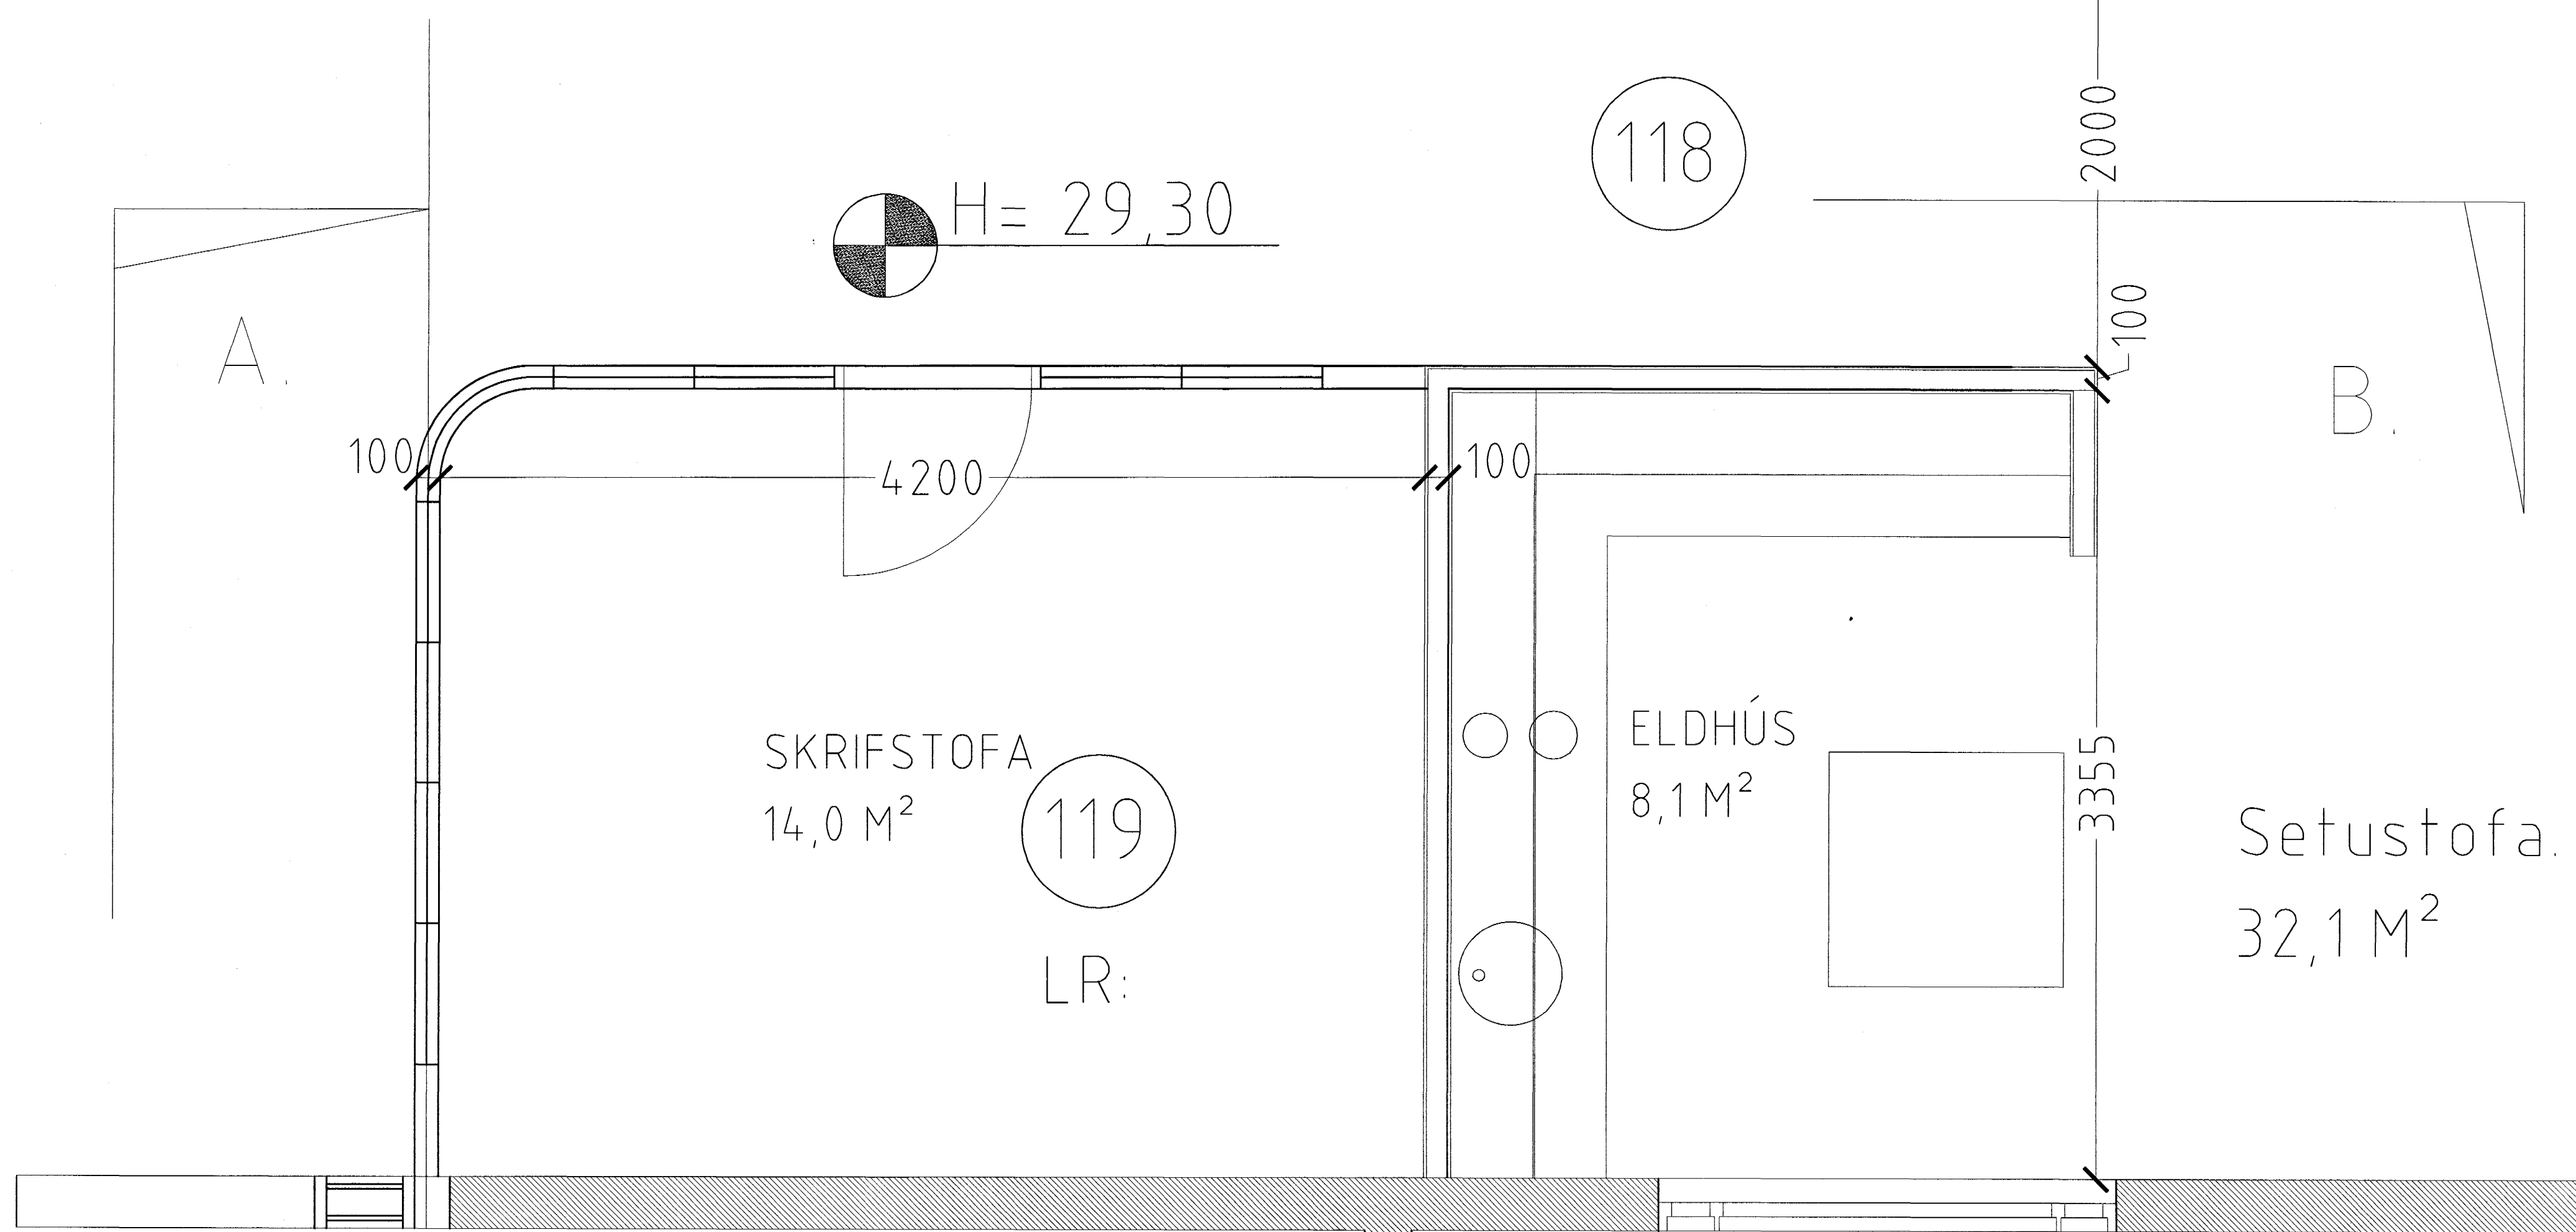

GRUNNMYND MKV. 1:20.

SKÚTAHRAUN 6 HAFNARFIRÐI.

Sigurður Þorvarðarson byggingafræðingur b.f.í.
Teiknistofan Strandgötu 11 220 Hafnarfirði.
STH Teiknistofan ehf. kt. 510298-2769. Kf. aðalhönnuðar: 141250-4189.
Sími: 5651510. Netfang: teiknistofan@islandia.is

Skýringar:	Séruppdráttur.
Teikning:	Glerveggur skrifstofu.
Mælikvarði:	1:20.
Undirskrift:	12/11 07
Blað nr.:	STH-034v
Breytt:	feb. 2001.
Dagsetning:	12. janúar 2001.
Athugasemdir:	