

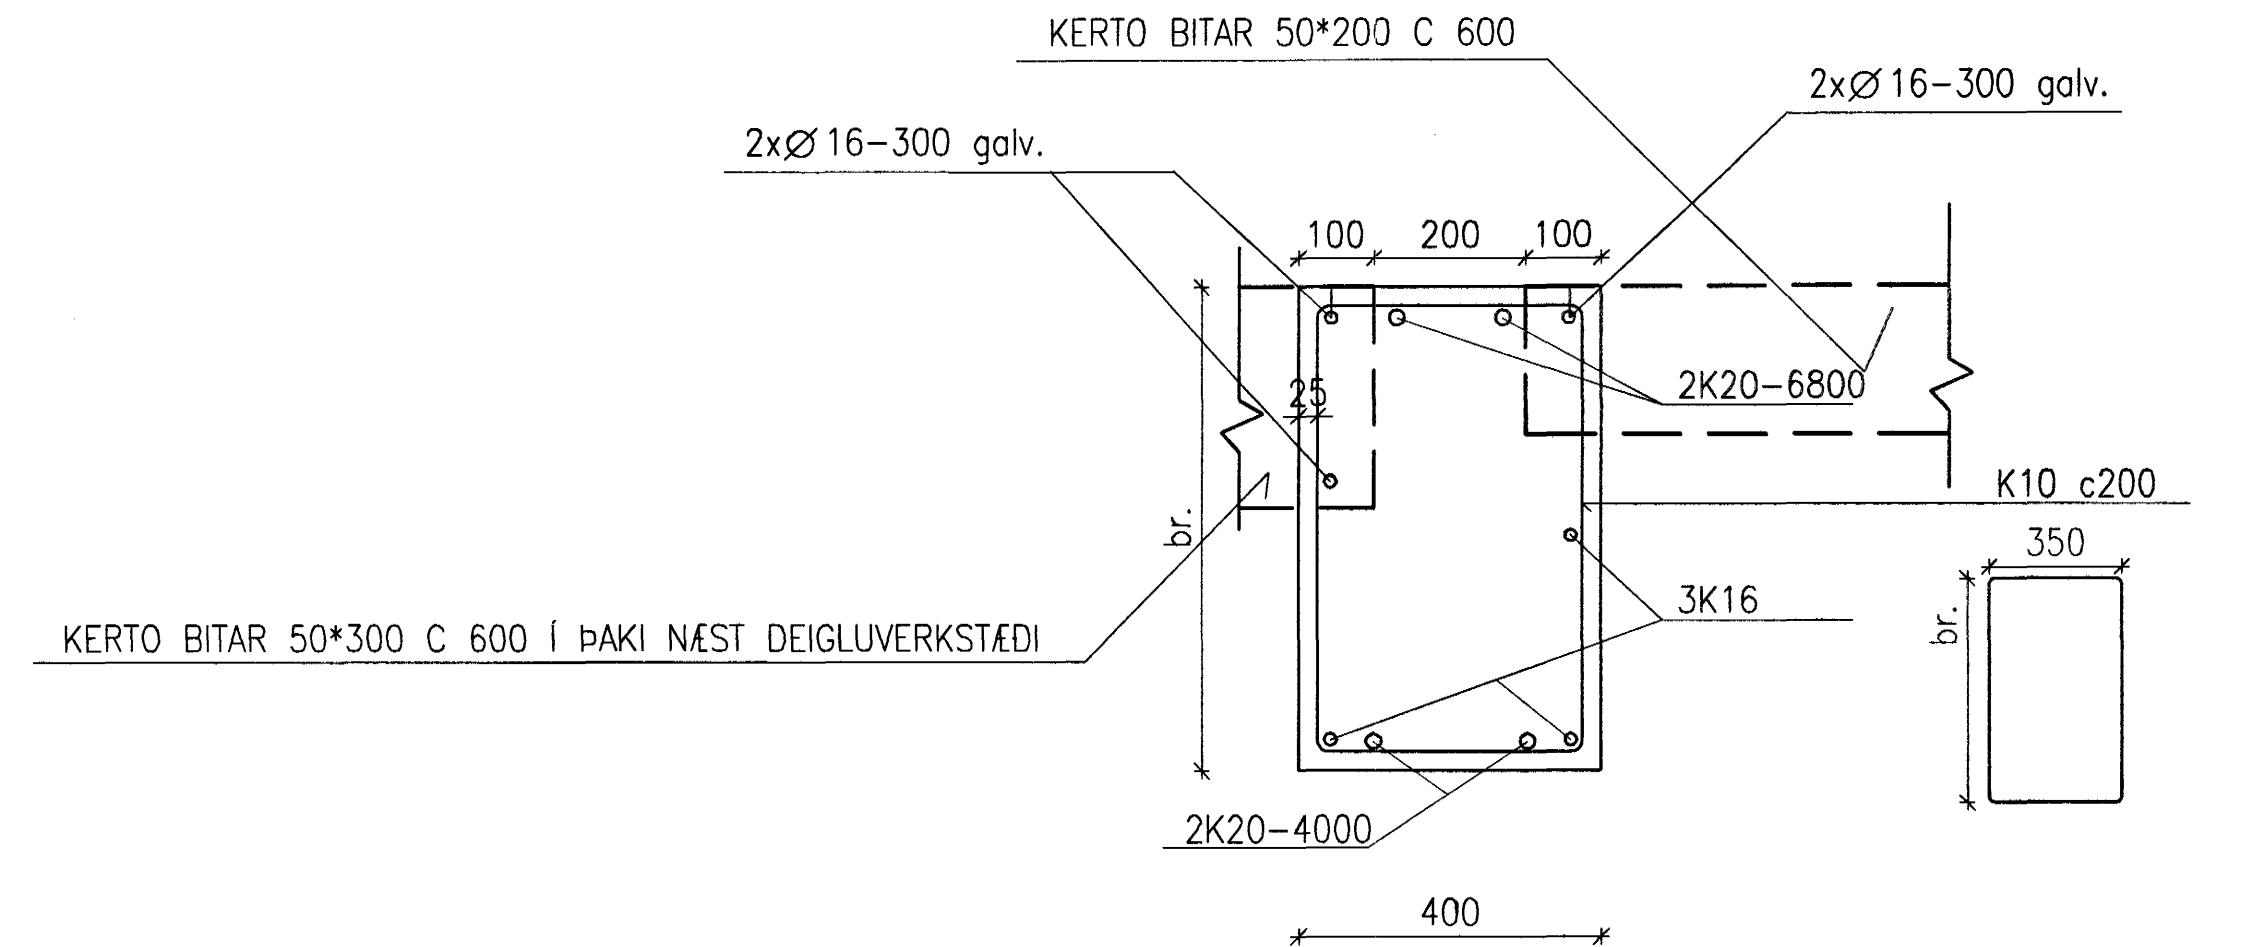
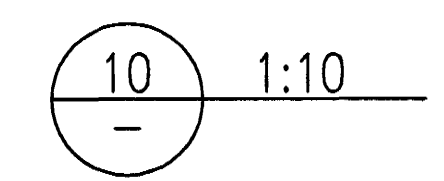



GRUNNMYND 1:100

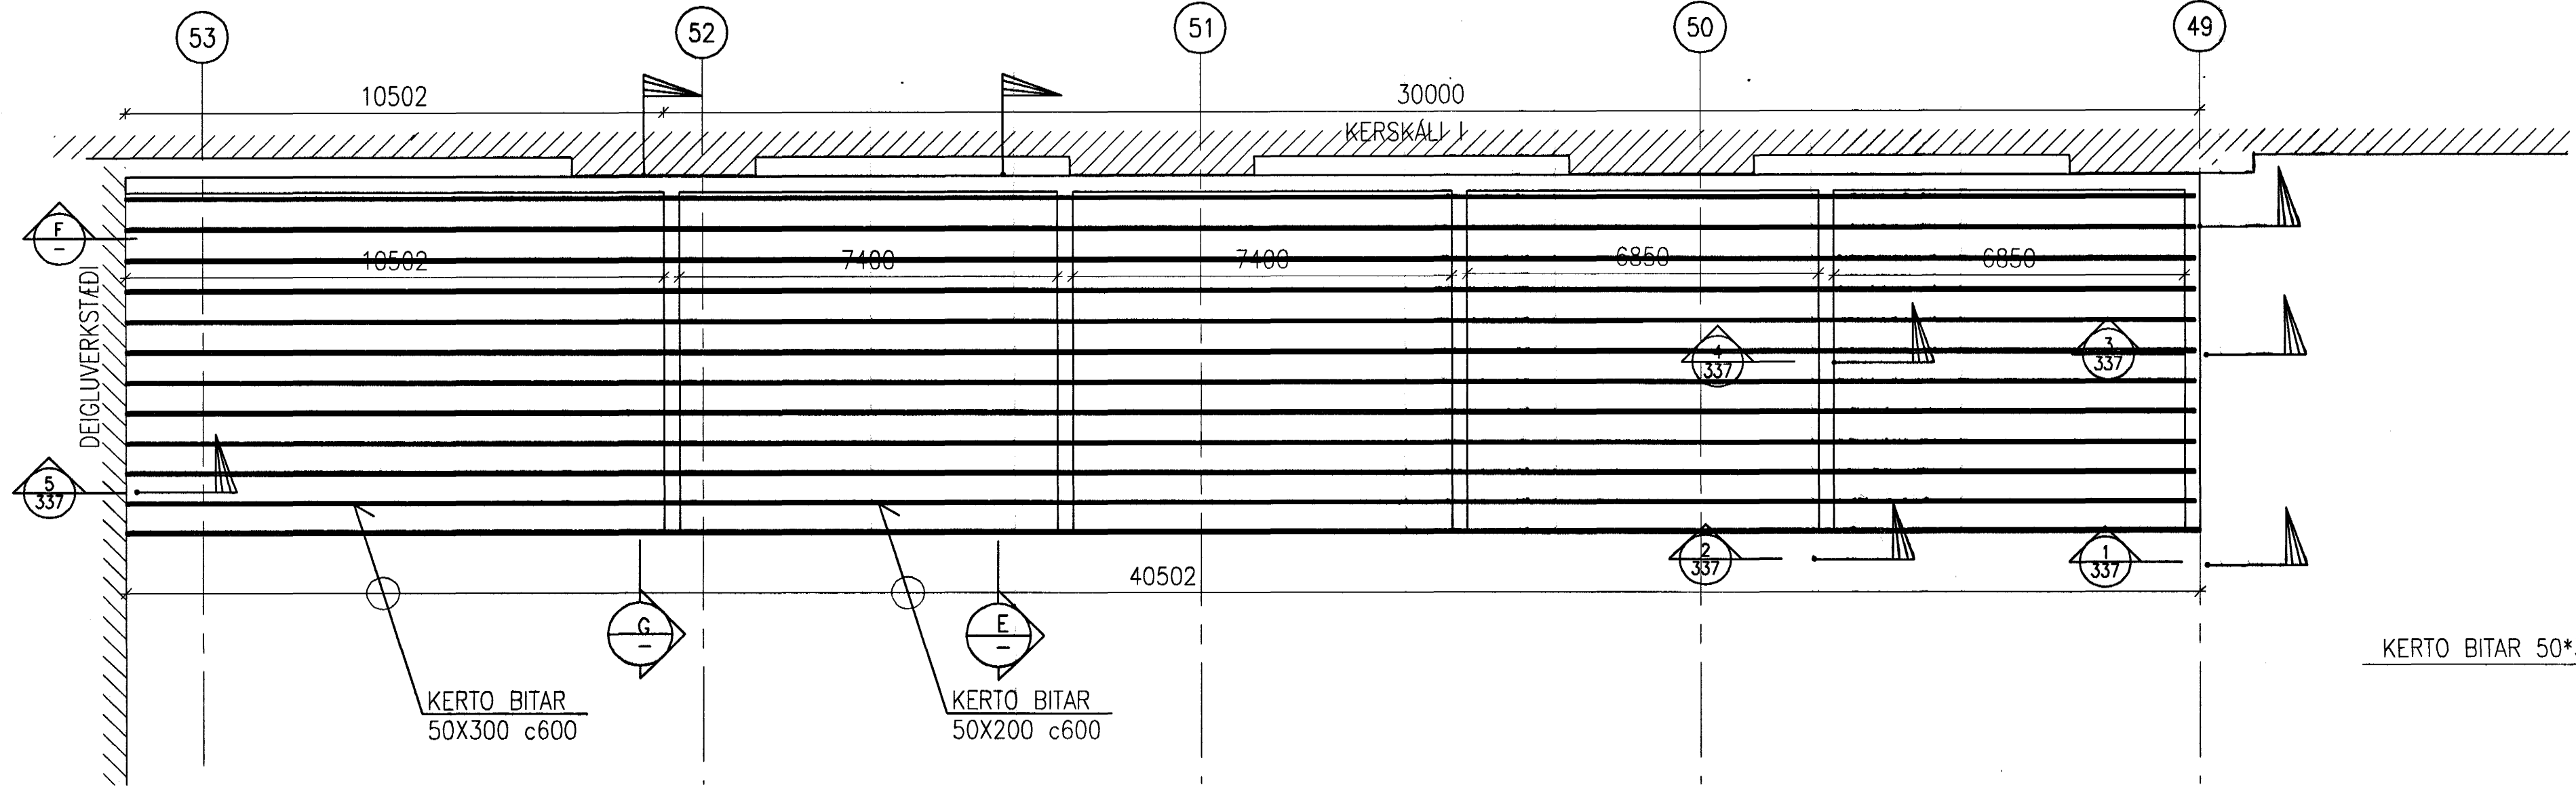


SNID E-E 1:50

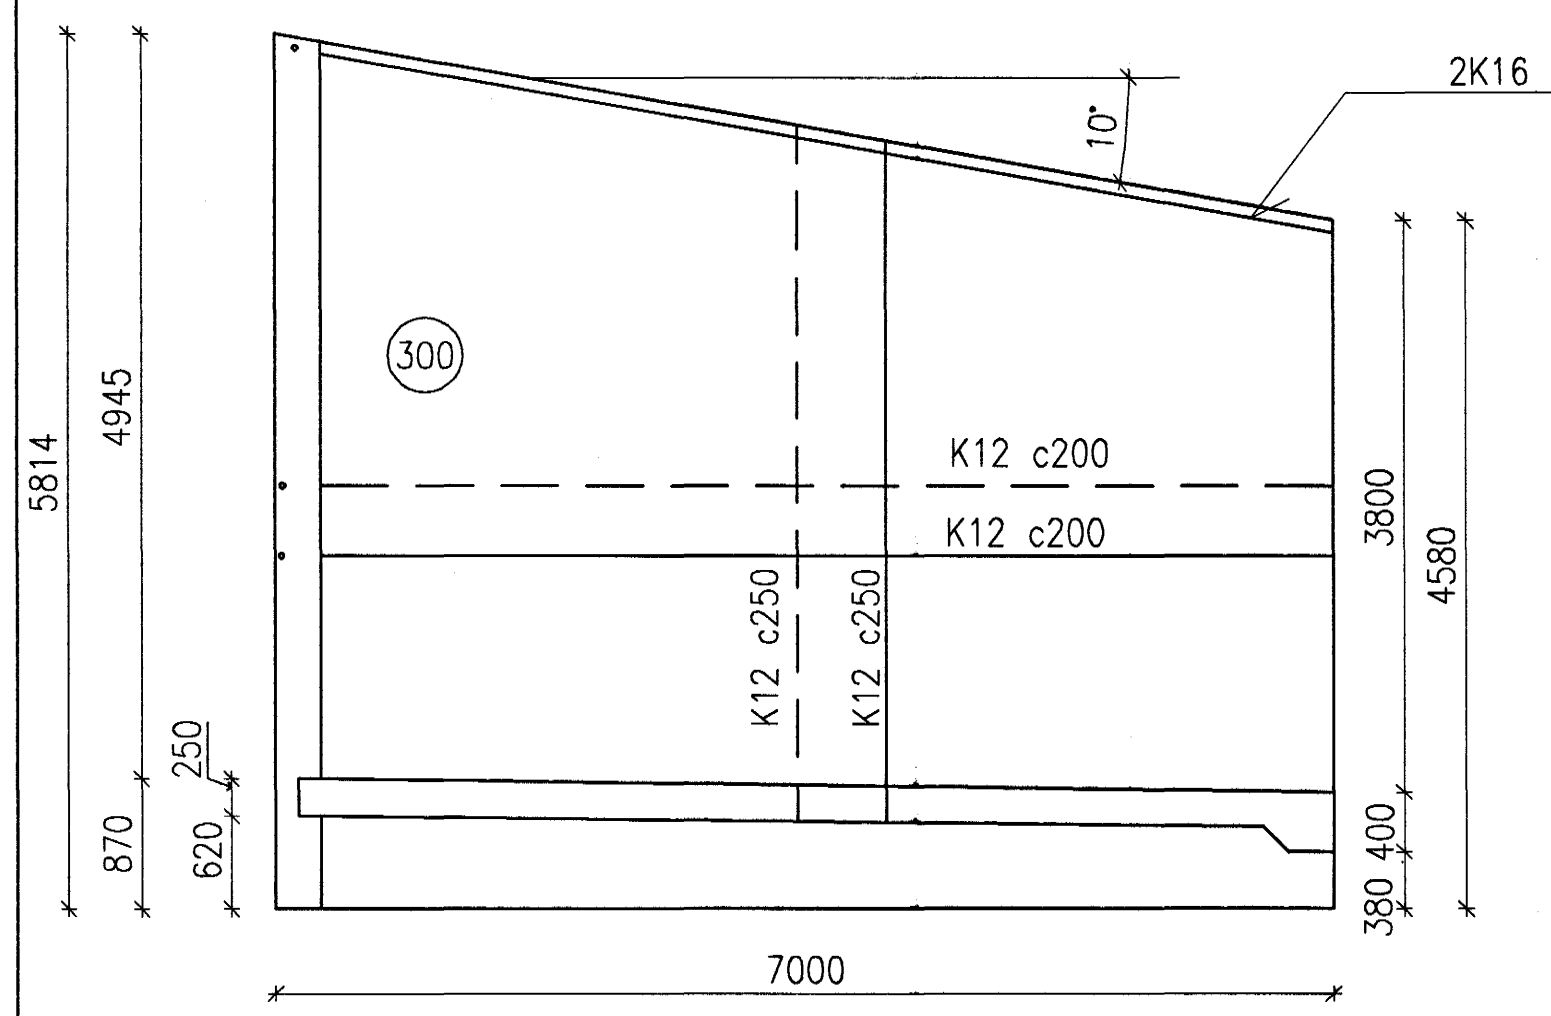


SNID F-F 1:50

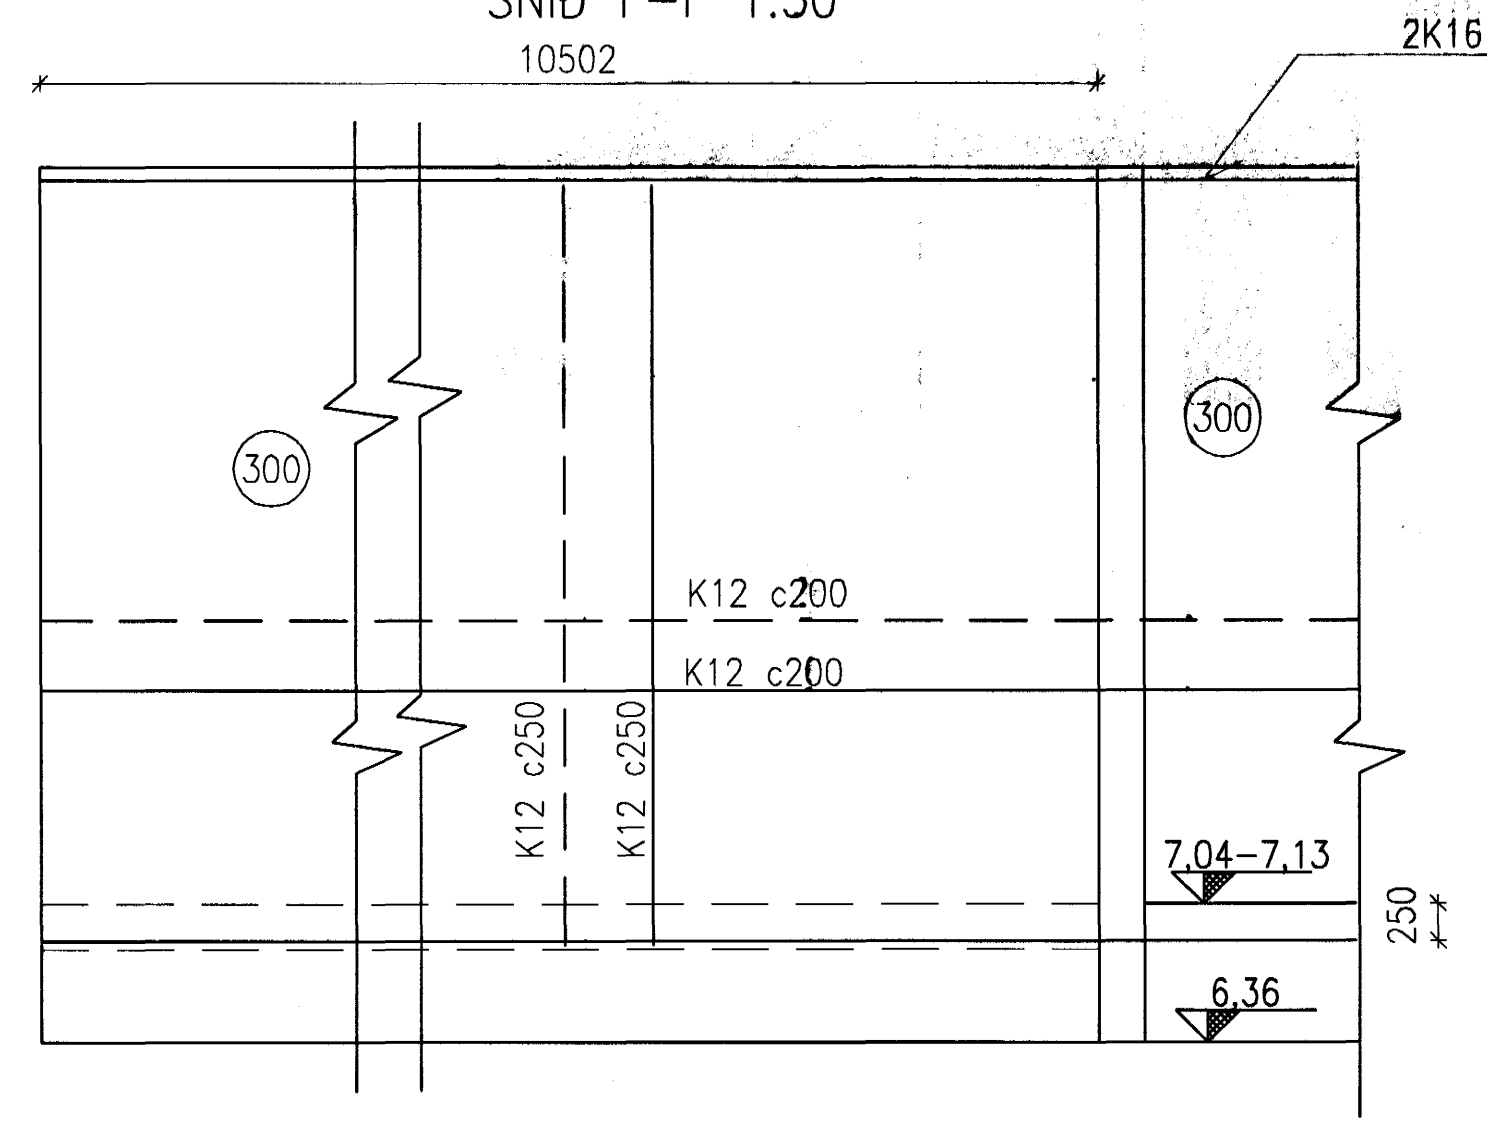

SNID G-G 1:50

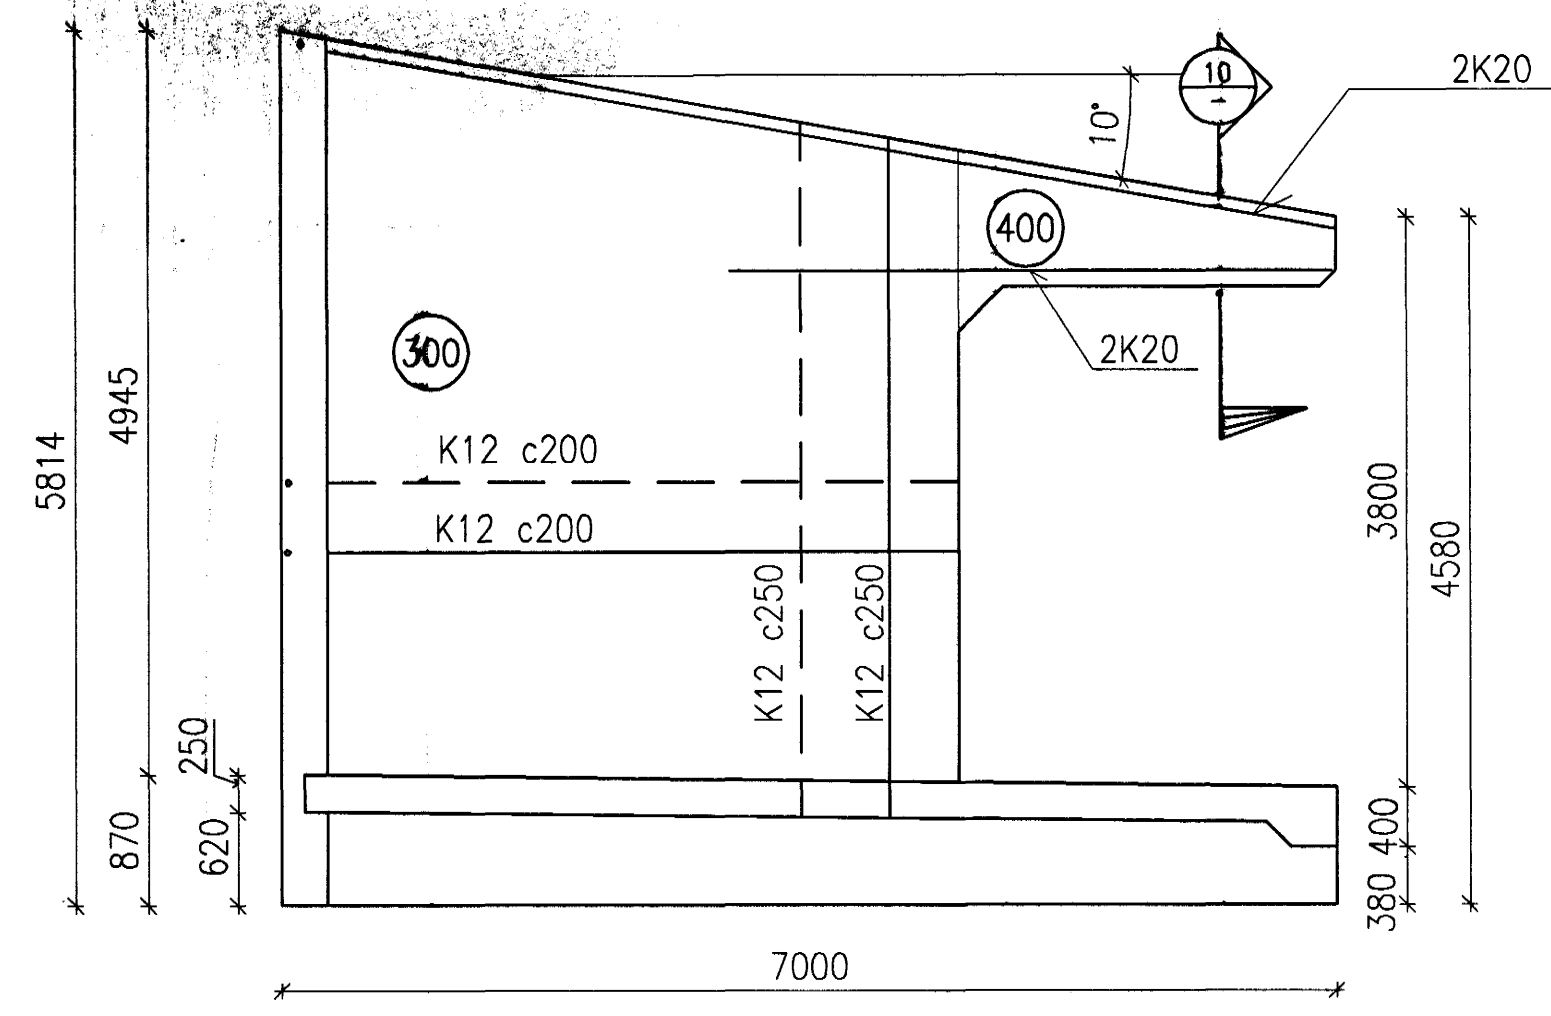

STEYPA: C35/45
STÁL: B500C

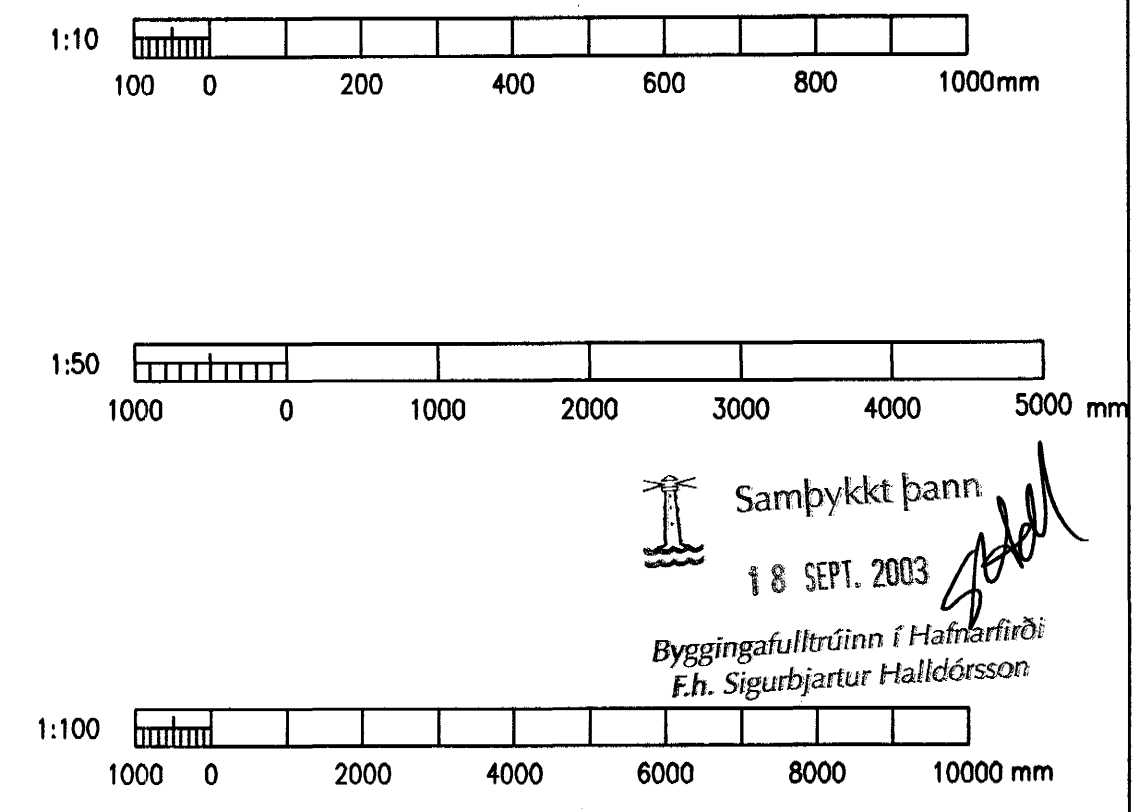

Samþykkt þann
18 SEPT. 2003
Byggingafultrúinn í Hafnarfirði
F.h. Sigurbjartur Halldórsson

K:\2003.01\10\05--efnisgeymsla\Teikn\168331-168336.DWG

Skýringar:
Explanations:

VST Verkefðistofa
Sigurðar Thoroddsen hf.
Ármúla 4, 108 Reykjavík Sími: 569 5000 Fax: 569 5010

A	VERKEIKNING	29.08.2003	HFB	<i>[Signature]</i>
Breyt. Rev.	Breyting Revision	Dags. Date	Samþ. Approved	Áttk. heiml. Released
Tilvitningur nr. ISAL Ref. drawing no. of ISAL		Samsetn.teikningar nr. ISAL Assembly drawing no. of ISAL		

This drawing is the property of the ICELANDIC ALUMINUM CO. LTD. and handed out for personal use only. It may neither be copied nor made available to others without permission of the ICELANDIC ALUMINUM CO. LTD. The receiver is liable for any misuse.

Fjöldi stykkja Number of pieces	Hlutur Object	Áriti Item	Efni Material	eo.stik Weight (kg)	totali heild bygnd	Áthugasemdir Remarks
IV III II I	MILLIGEYMSLA FYRIR RAFLAUSNAREFNI MHL. 87					Mestkvæði Scale Stærð frumteikn. Format of orig. A1 CCNo.-Eq.type-Eq.no. 5026 13FB 70
Verktaki / Supplier	VST	Dr.no. of suppl. / Tekn.no. verktaki / Bröt./Rev.	2003-0110/5.06 A			
Teiknað Drawn	DS / NI 24.06.2003	Yfirferð Checked	NI 25.06.2003	Samþykkt Approved	<i>[Signature]</i>	
ALCAN PRIMARY METAL GROUP ISAL Alcan Iceland Ltd	Straumsvík IS-222 Hafnarfjörður	Dr.no. of ISAL / Tekn.nr. ISAL	168336	A		
Teiknað Drawn	Yfirferð og stöð Checked and filed	Notkun heimilás Released				