


Grunnmynd Mkv. 1:50

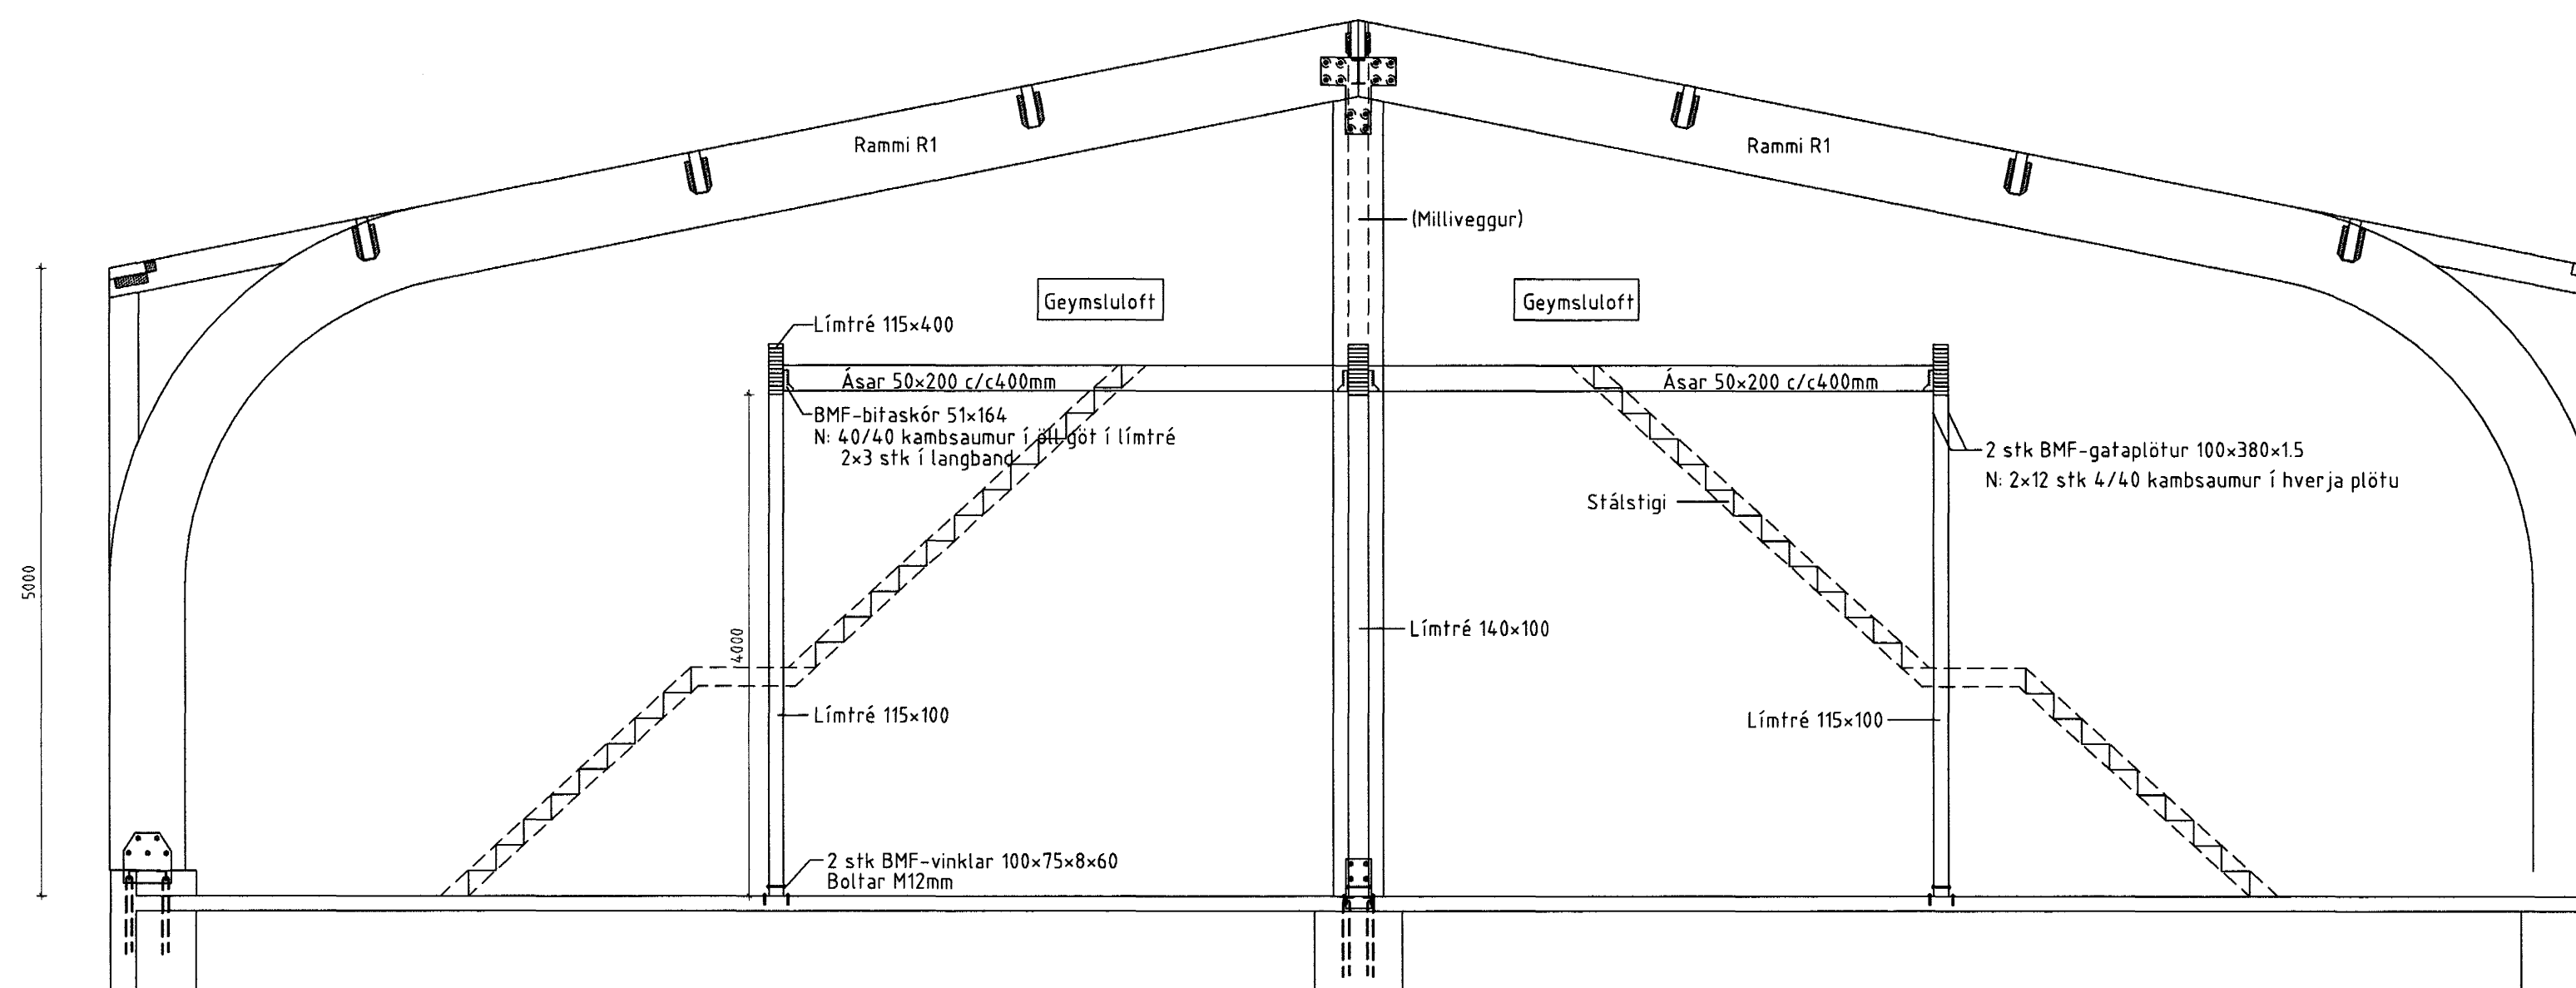

Dversnid Mkv. 1:50

Samþykkt þann  
16 SEPT. 2003

Byggingafulltrúinn í Hafnarfirði  
Eh. Sigurbjartur Halldórsson

Samþykkt þann  
16 SEPT. 2003

Byggingafulltrúinn í Hafnarfirði  
Eh. Sigurbjartur Halldórsson

ÖLL AFNÖT OG AFRITUN TEIKNINGAR AÐ HLUTA EÐA Í HEILD ER HÁÐ SKRIFLEGU LEYFI LÍMTRÉS HF.

Númer	Dags	Skýring breytingar	Br. af
<b>LÍMTRÉ HF.</b>			
Tæknideild Víðarhófa 2b, 110 Reykjavík Sími 100482-0229 Sími 530 6000 Fax: 530 6019		MKV. 1:50 DAGS. 2003.08 VERKNR. 1 ÚTGÁFA NR. 1	NR. TEIKNINGAR 7/2003
HEITI VERKS Lónsbraut 4, Hafnarfirði		HEITI TEIKNINGAR Geymsluloft í bili 9/23 Burðarvirki	DAGS. ÁRITUNAR 7/2003
HEITI HÖNNUÐAR Bjarni Ingibergsson byggingatæknifræðingur kt. 030861.2729		ÁRITUN HÖNNUÐAR 	ÚTGAFA NR. <b>MG1</b>