


Afstöðumynd 1:1000

Almennar Skýringar

ALMENNAR SKÝRINGAR


ALLAR PÍPUR Í LÁGSPENNU ERU Ø16 OG VÍR 1,5mm.
 ALLAR PÍPUR Í SMÁSPENNU ERU Ø20
 HÆDIR ROFA FRÁ FULLFRÆGENGU GÓLFI 100cm.
 HÆDIR TENGLA FRÁ FULLFRÆGENGU GÓLFI 20cm.
 HÆDIR Á SÍMA- (S) SJÓNVARPS- (I) I TENGNUM FRÁ FULLFRÆGENGU GÓLFI 20cm.
 ÖLL MÁL ERU FRÁ FULLFRÆGENGU GÓLFI OG Í MIÐJA DÖS EDA ÚR MIÐRI DÖS Í MIÐJA DÖS EDA Í FULLFRÆGENGINN VEGG.
 ÞAR SEM PÍPUR ERU LAGÐAR HLÍÐ VÍD HLÍÐ Í LOFTUM EDA VEGGUM SKAL HÁFA AD MINNSTA KOSTI 3cm BÍL MILLI RÖRA, ÞANING AD STEYPA GETI AÐVÉLDLEGA RUNNID NIÐUR Á MILLI.
 GREINAR ERU EKKI SÝNDAR Í ÖLLUM TILVIKUM AD TÖFLU, EN ERU ÞÁ MERKTAR VIÐKOMANDI TÖFLU. DÆMI: GR1ER Í TÖFLU OG ER GREIN NR.1
 → ÞEAGAR ÖR ER OG MERKT GR.NR ÞÁ FER VIÐKOMANDI GR. Í TÖFLU Í ÍBÖDINN.
 ÞEAGAR STRIK ER Í GEGNUM TENGLI EDA ROFA ÞÁ ER UM 2 FALDA NEMA ANNAÐ SÉ TEKID FRAM
 EINFALDUR TVÖFALDUR ÞREFALDUR
 TIL SNERTISPENNUVARNAR SKAL NOTA NÖLLUN OG LEKASTRAUMSROFAVÖRN
 MÁLMHUTA LAGNA, TÆKJA, LAMPA OG RAFBÚNADAR SKAL JARBINDA VANDLEGA.
 MÁLSTRAUMUR ROFA OG TENGLA SKAL VERA MINNST 10 A.
 JARBINDA SKAL PÍPUKERFI FYRIR HEITA- OG KALDAVATNSLÖGN.
 ÖLL TÁKN ERU TÁKNRÆN OG BER AD SAMRÆMA LAGNAR AD TÆKJUM EFTIR AÐSTJEDUM Á STABNUM OG EFTIR SÉRTEKNINGUM.

Aðaltafla

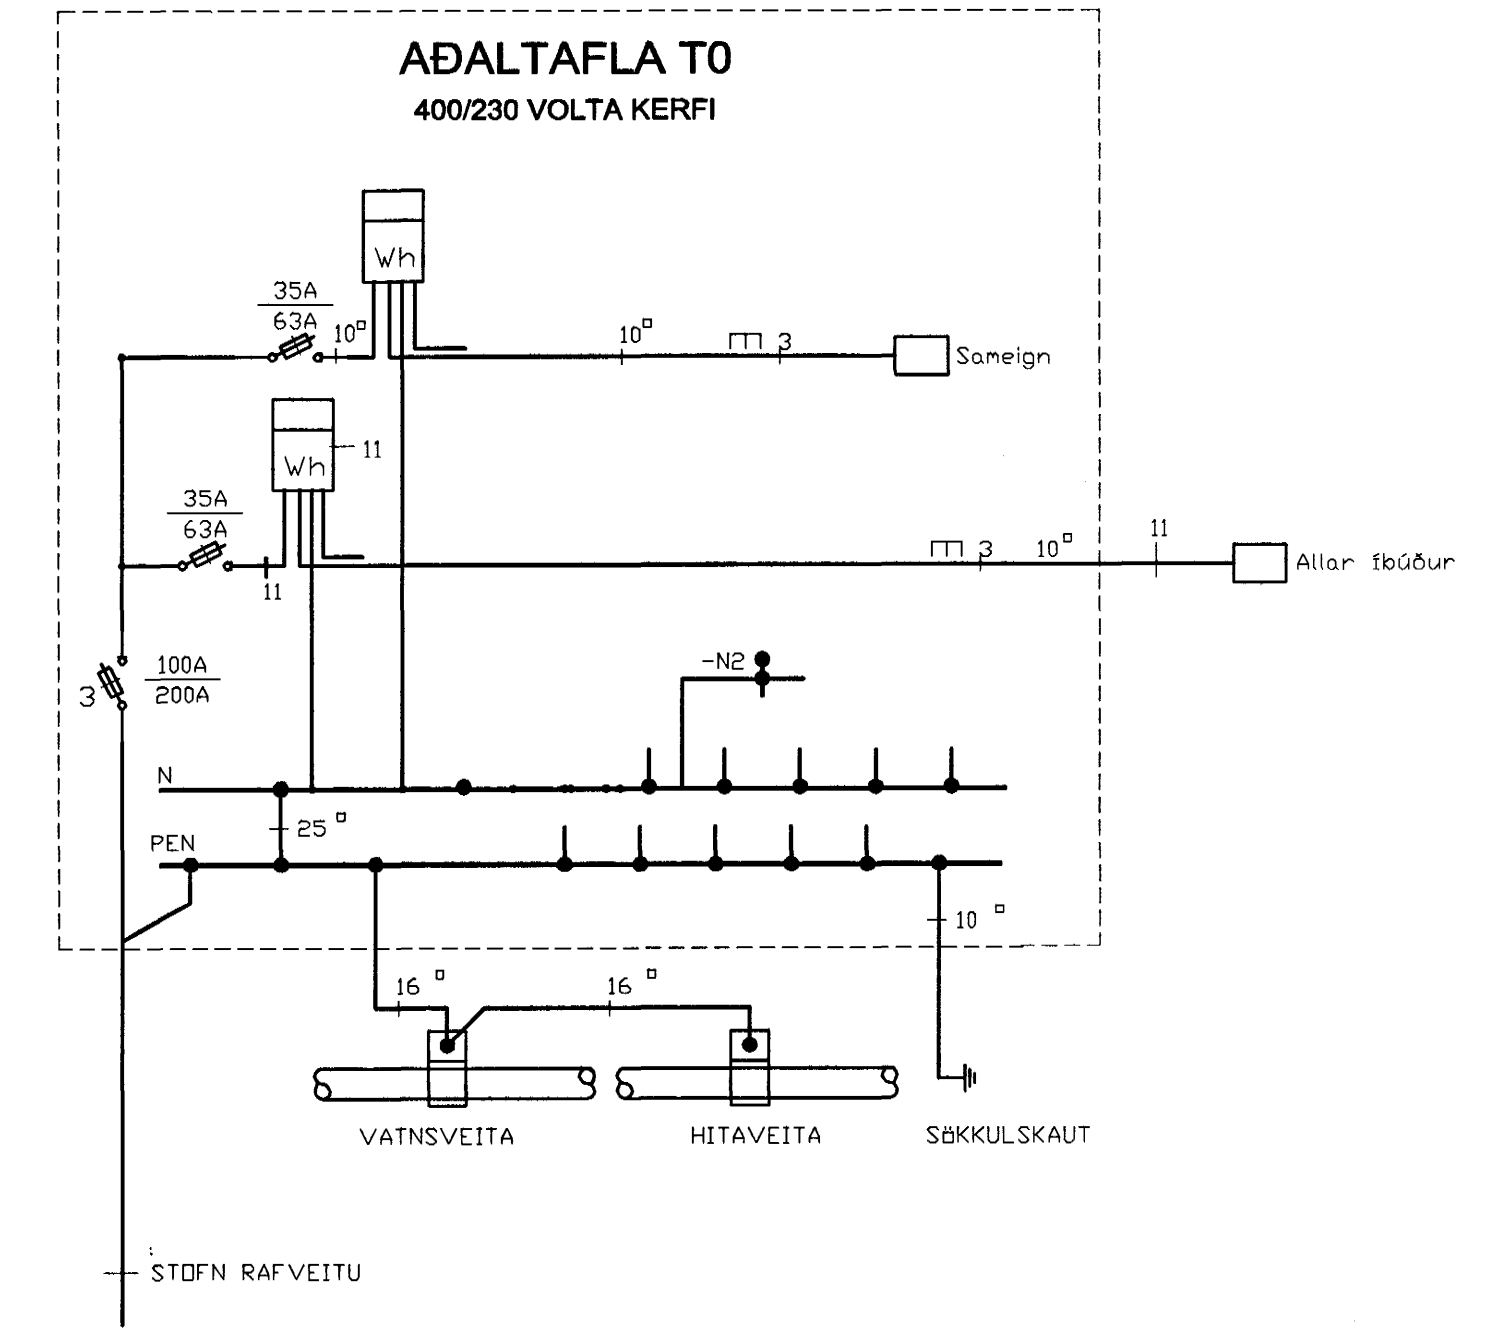


Sökkulskaut


SETJA SKAL SÖKKULSKAUT Í GRUNN SJÁ NÁNARI ÚFÆRSLU Í TÆKNILEGR TENGISKILMÁLAR TEKNING D 11.1996 M1

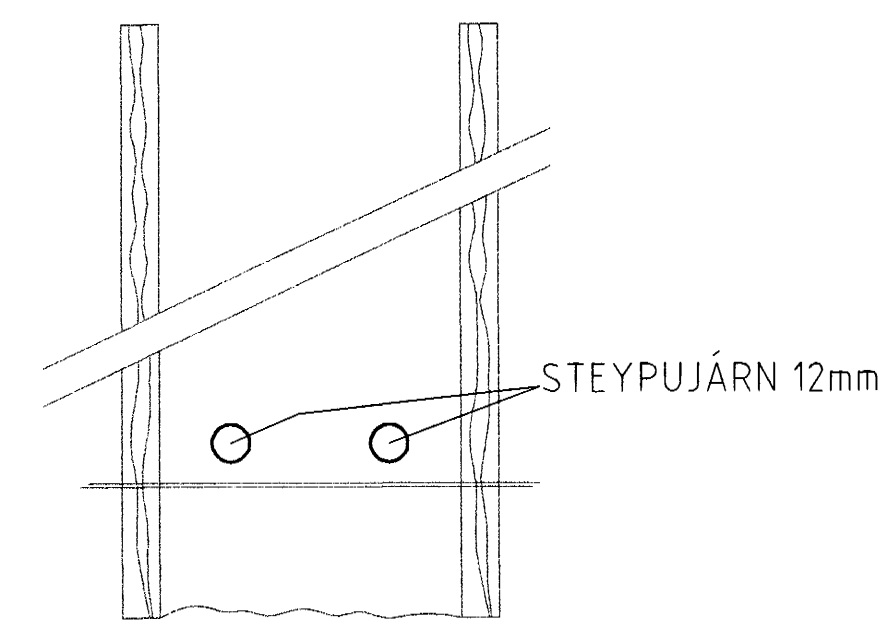

SNID AF STEYPUTEINUM Í SÖKKLUM ENGINN MÆLIKVARDI

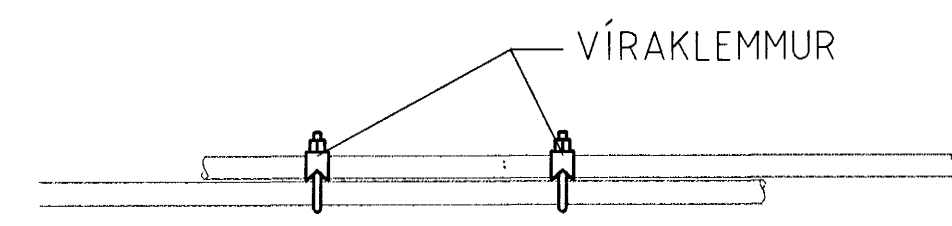

SAMTENGING STEYPUTEINA SETJA SKAL TVÖ VÍRLÁSA Á HVER SAMSEYTI

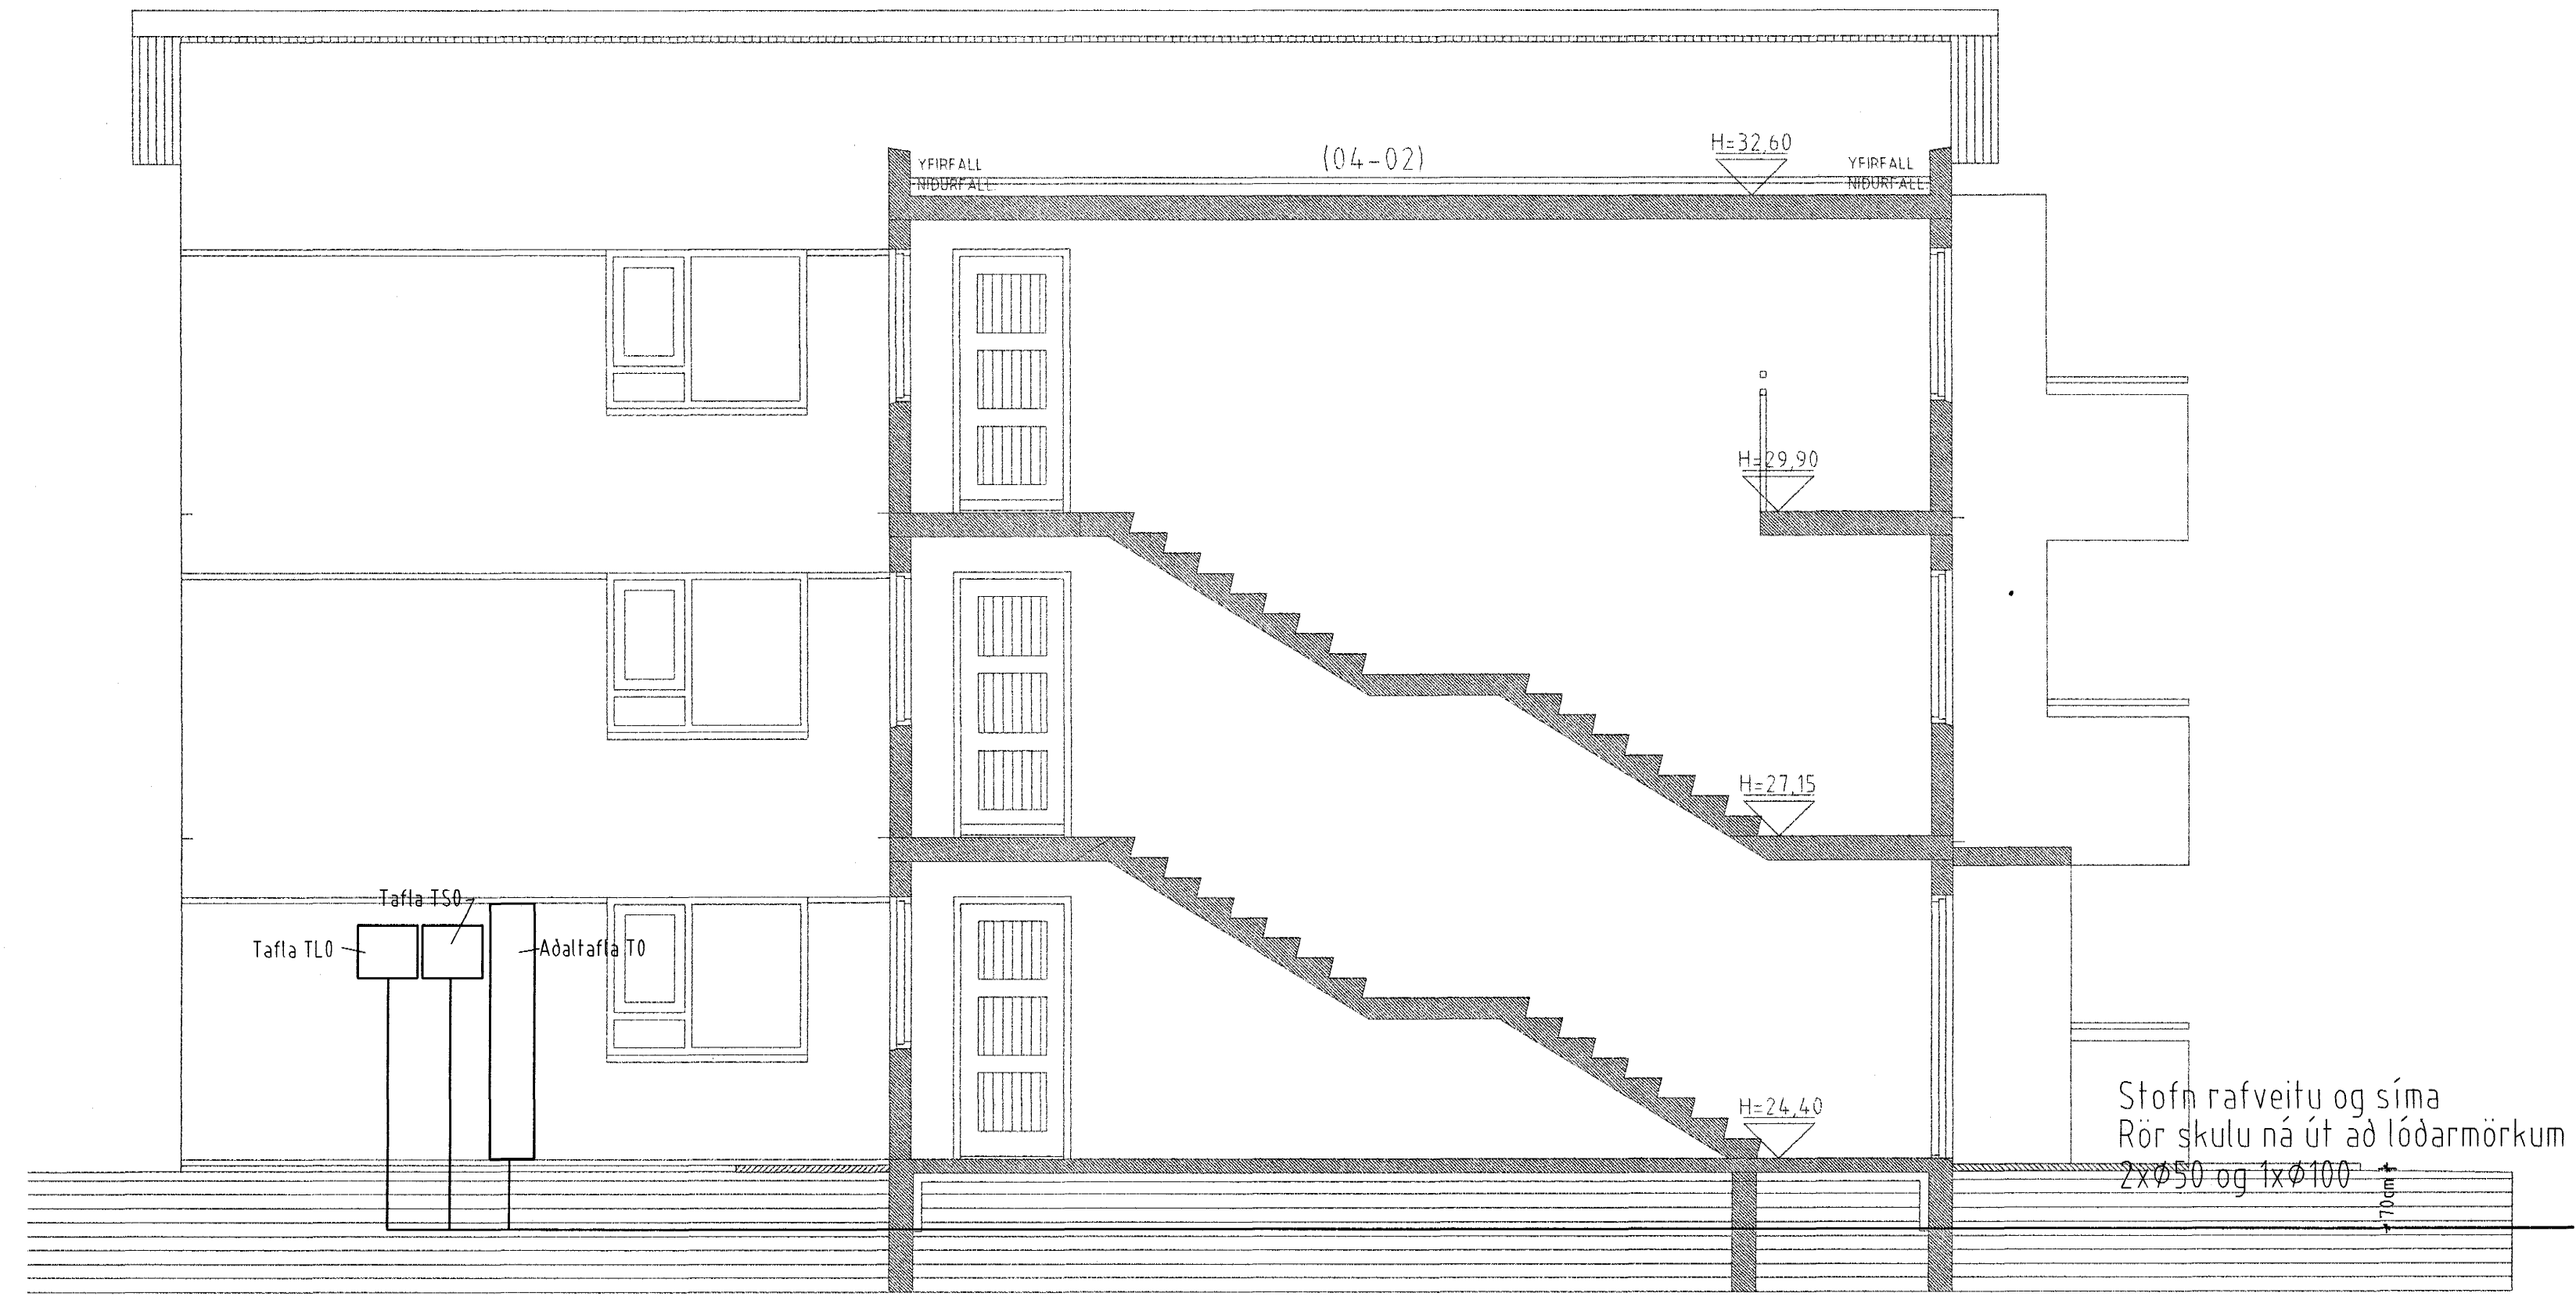

Snid 1:50

Samþykkt þann 11 SEPT. 2003 Byggingafræðingur í Hafnarfirði E.h. Sigurbjartur Halldórsson

Verkefni Burknavellir 5 221 Hafnarfirði		
Verkið/Verkúmer Afstöðumynd, snið, sökkulskaut og almennar skýringar		
Blad.nr. 1/7	Dags. 02. Jan 2003	Kvæði 1:50, 1:1000
Yfirfærir Munus	Samþ. Munus	Breyting
Míðvangi 125 220 Hafnarfirði kt. 700402-5090 Sími 565 1845, Fax 565 0940 gsm 898 0970 http://www.munus.is, e-mail munus@munus.is munus Hönnuður Sigurjón Harðarson, kt. 060361-2749		