



BURKNAVELLIR 5 HAFNARFIRÐI.

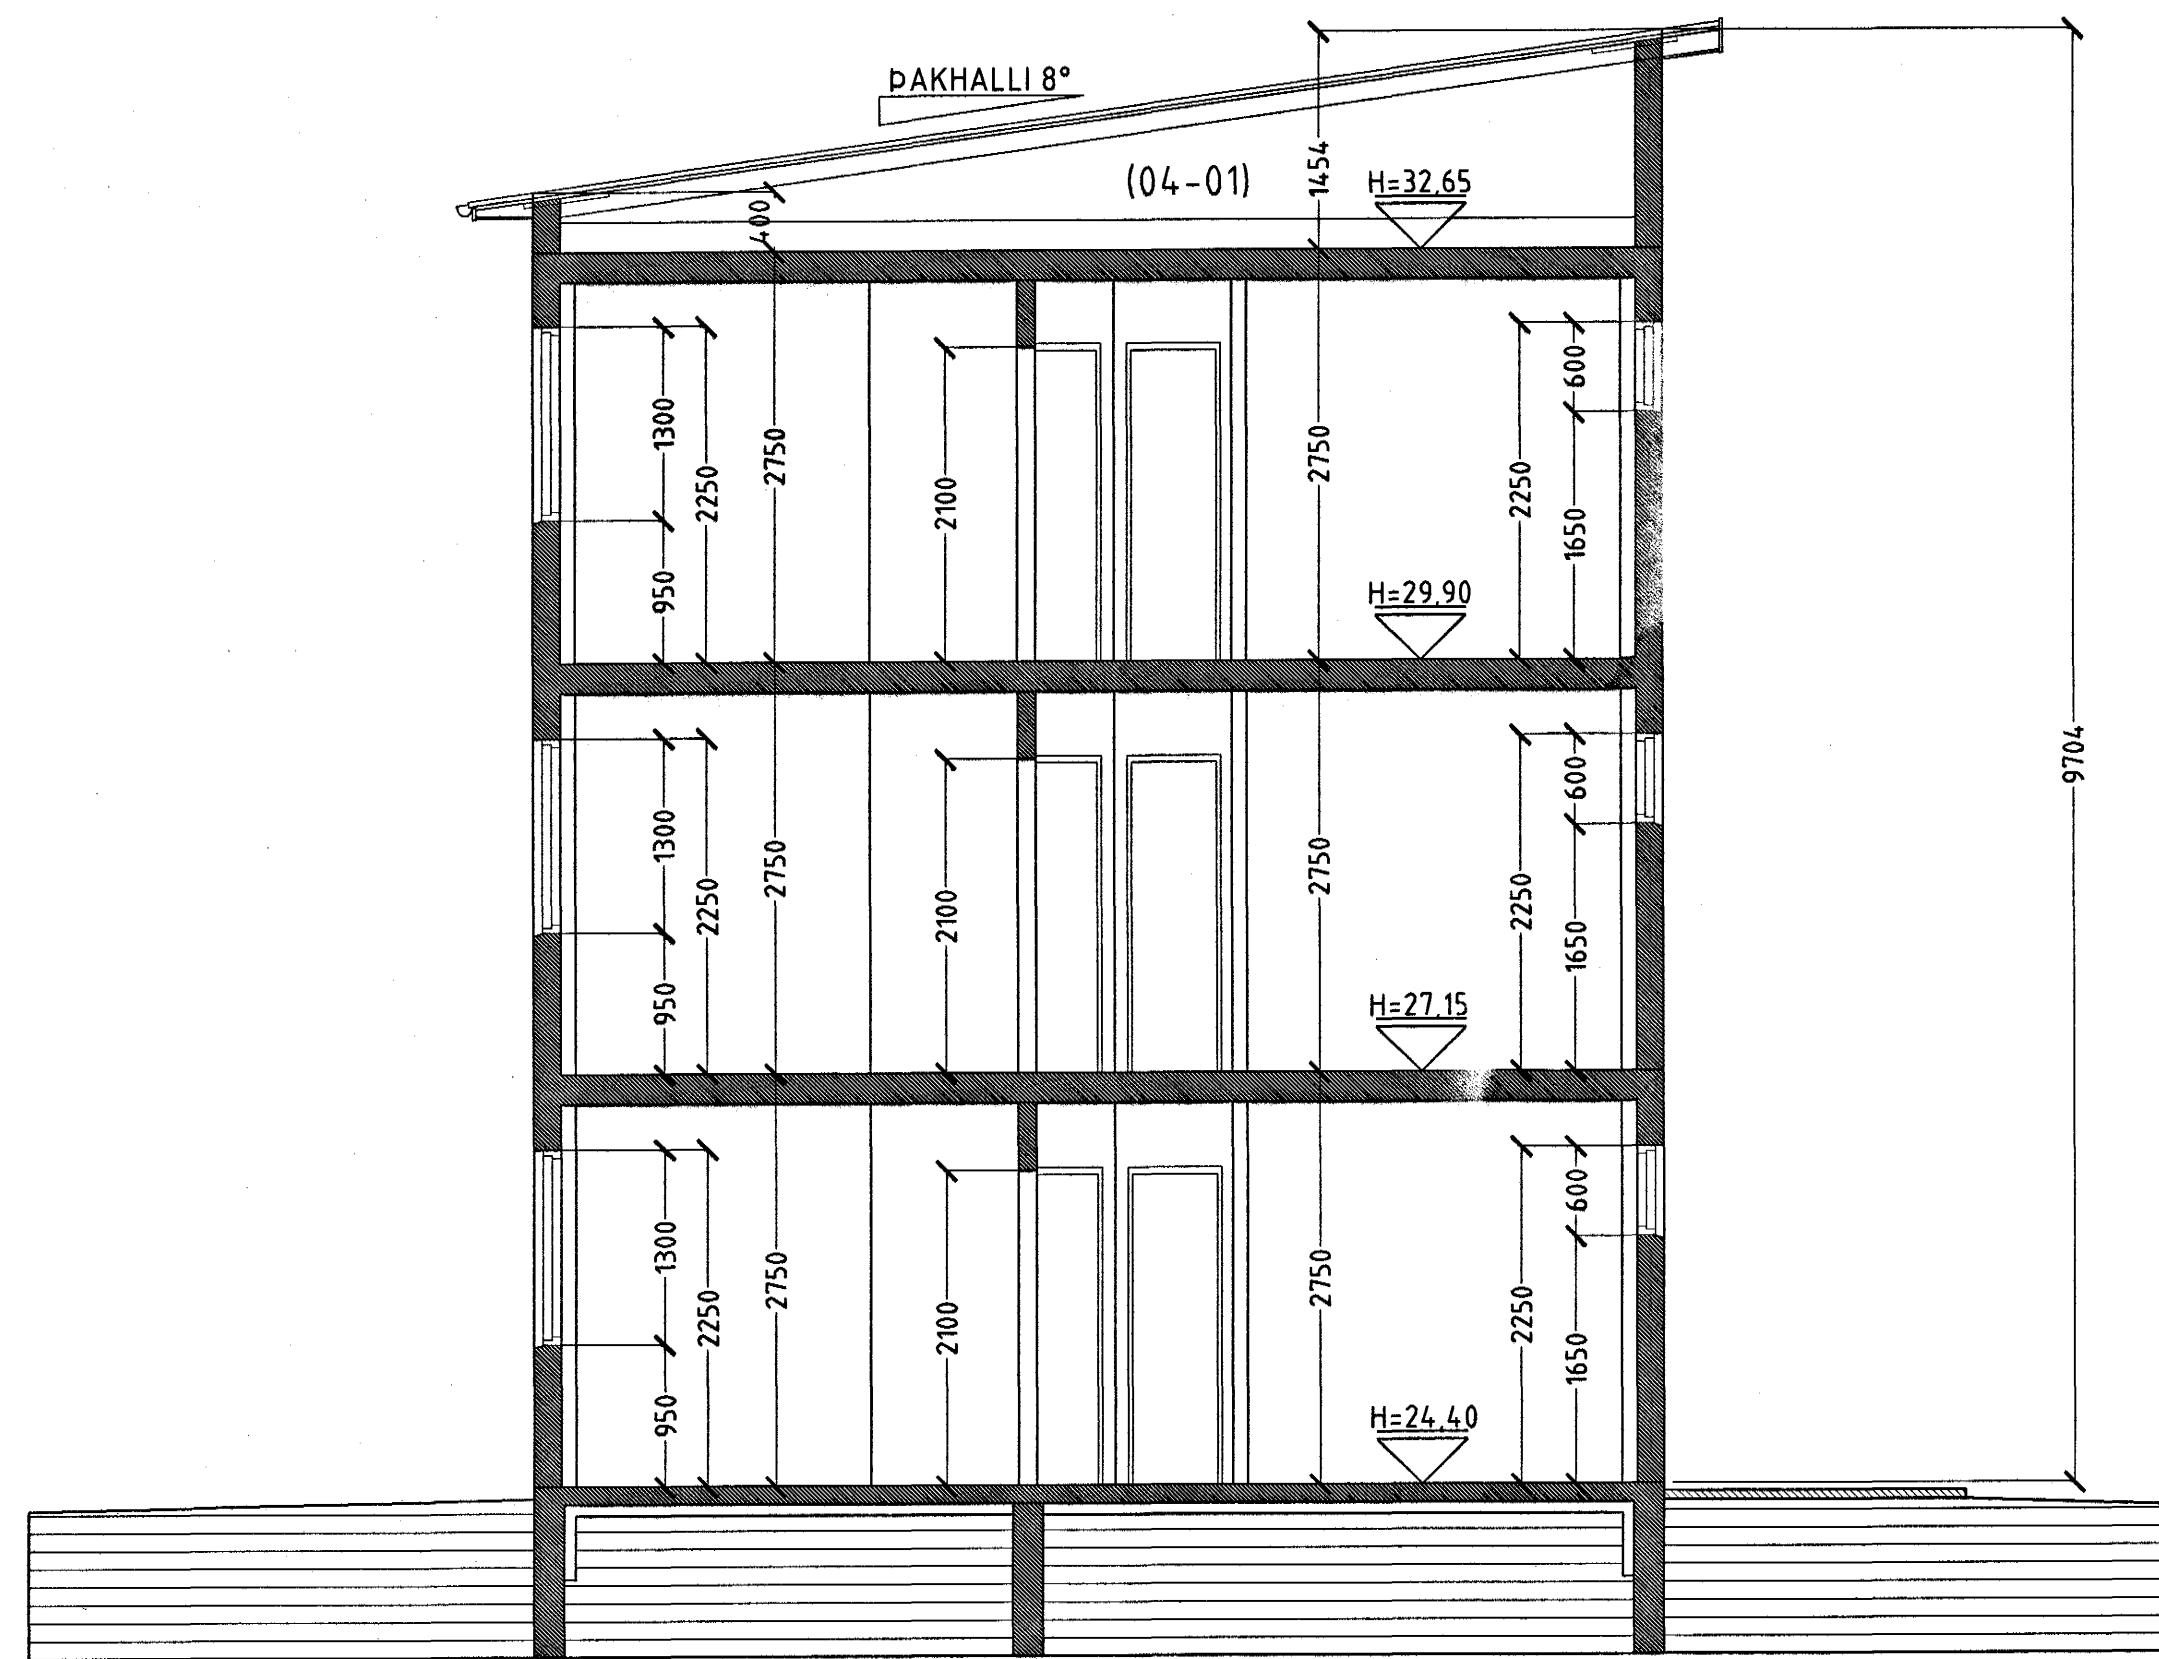

SNID A-A MKV. 1:50.

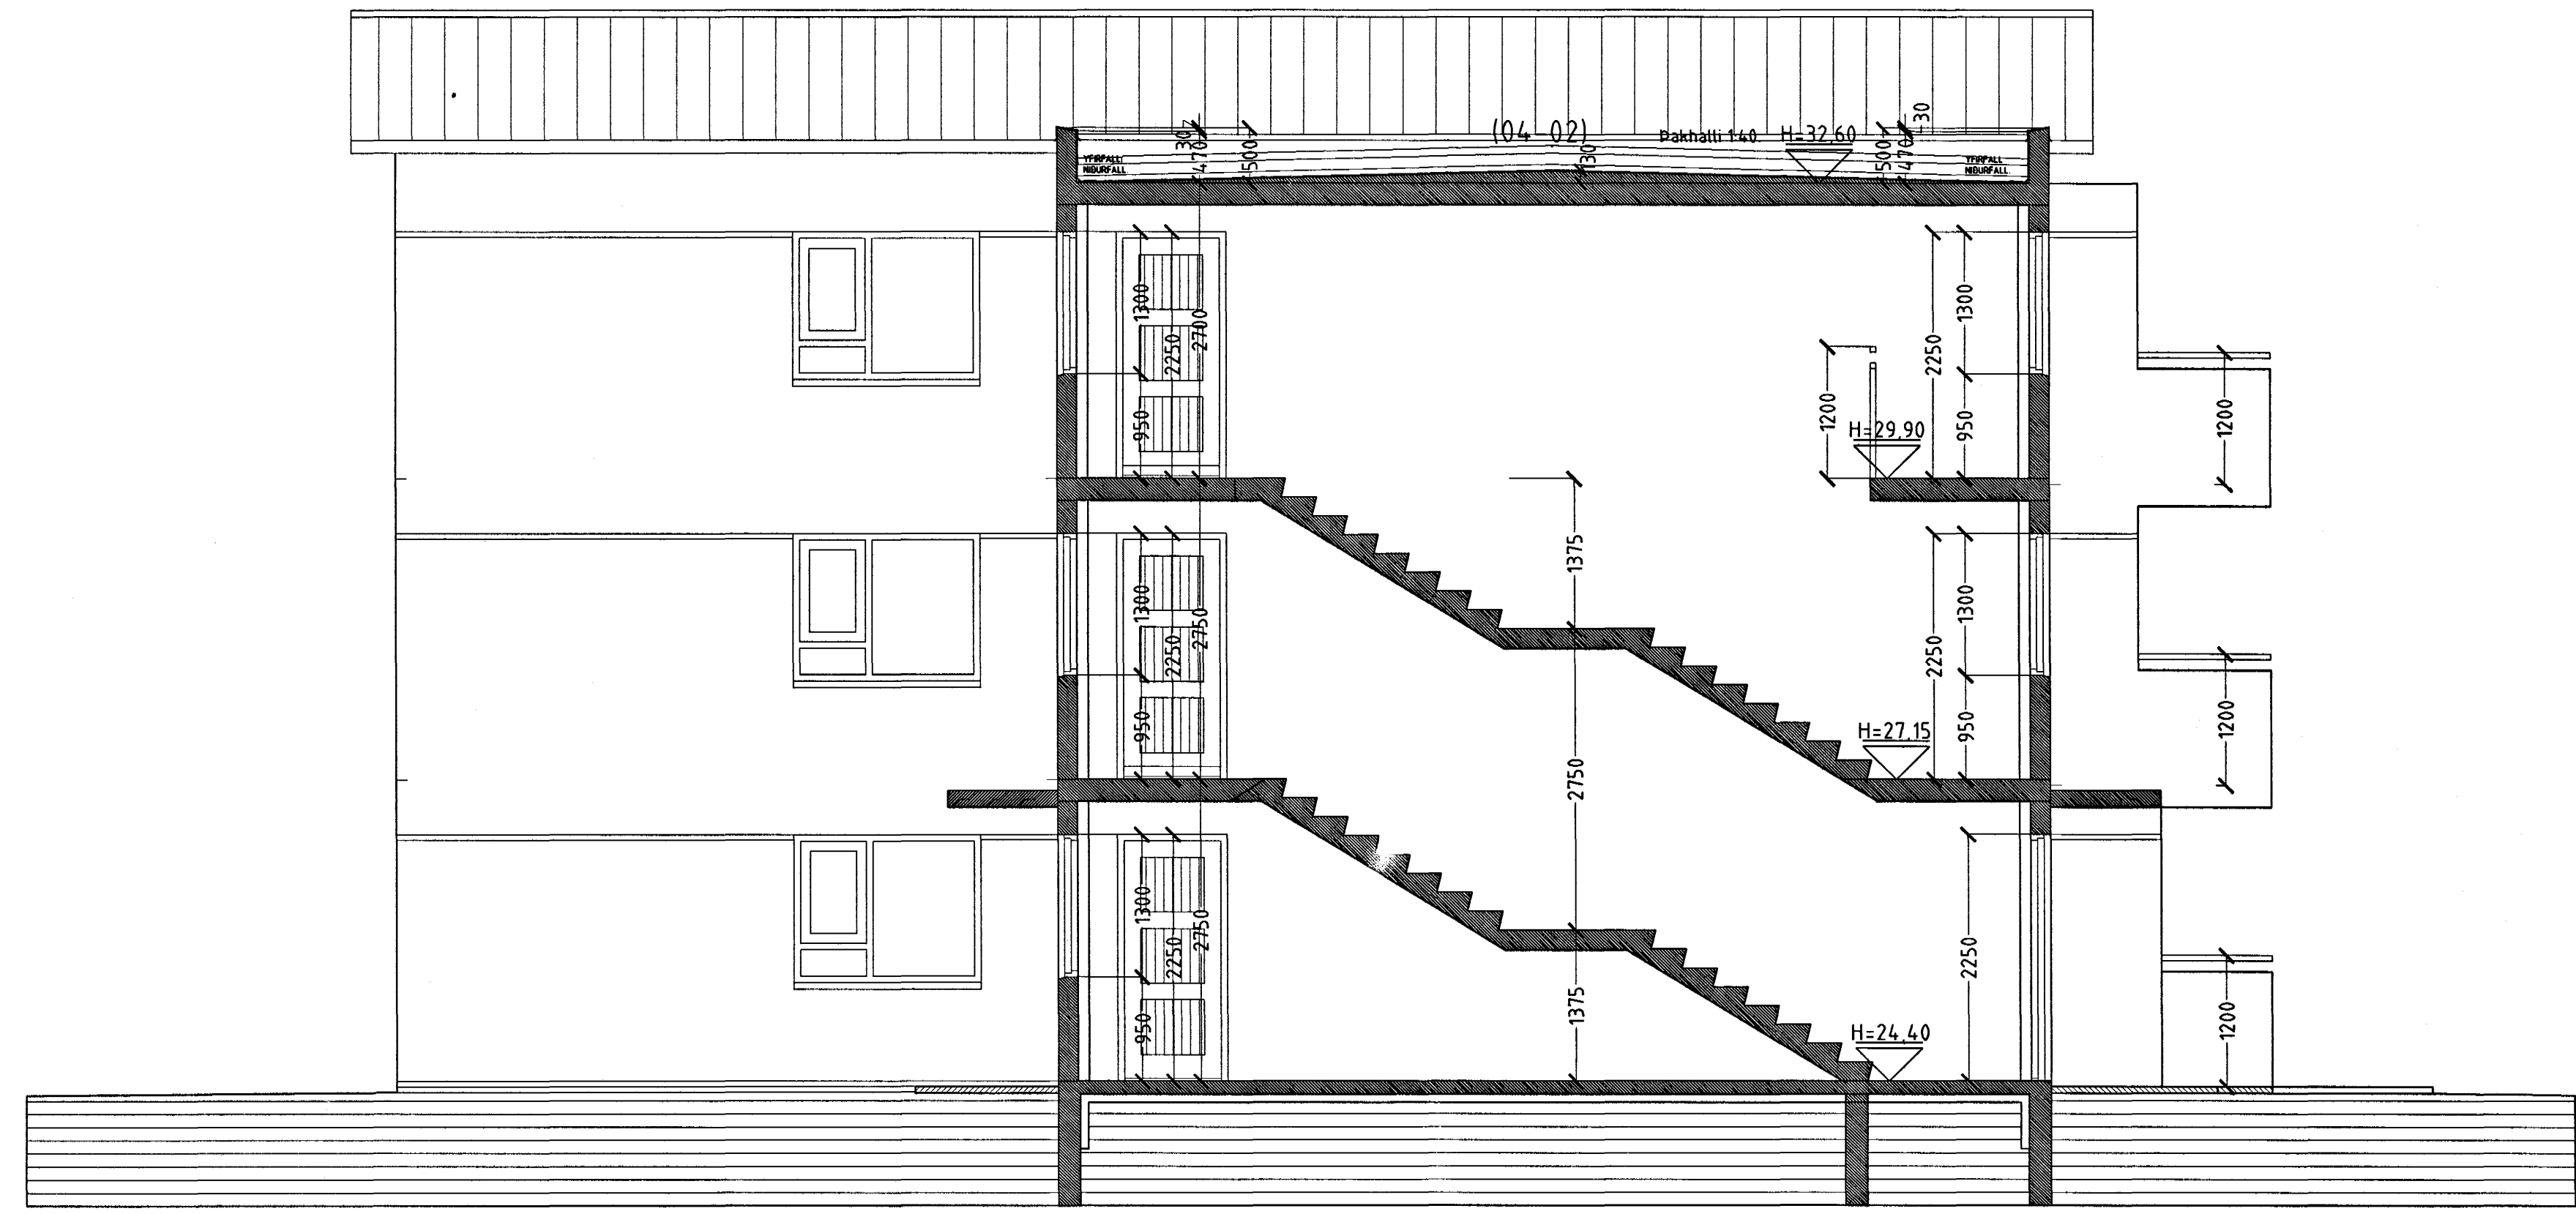

SNID B-B MKV. 1:50.

Samykkt bærni
11 SEPT. 2003
Byggingafræðingur í Hafnarfirði
Eh. Sigurbjartur Halldórsson

BURKNAVELLIR 5 HAFNARFIRÐI.

Sigurður Þorvarðarson byggingafræðingur bfi.
Teiknistofan Strandgötu 11 220 Hafnarfirði.
STH: teiknistofan ehf. kt. 510298-2769. Kf. aðalhönnuðar: 141250-4189.
Sími: 5651510. Fax: 5651299. Netfang: teiknistofan@istandia.is

Skýringar:	Séruppráttur.
Teikning:	Snið A-A og B-B.
Mælikvæði:	1:50.
Undirskrift:	9/9 03 Snp
Blað nr:	4 af 10.
Dagsetning:	26 nóvember 2002.
Breytt:	