



F
E
D
C
B
A

8 7 6 5 4 3 2 1

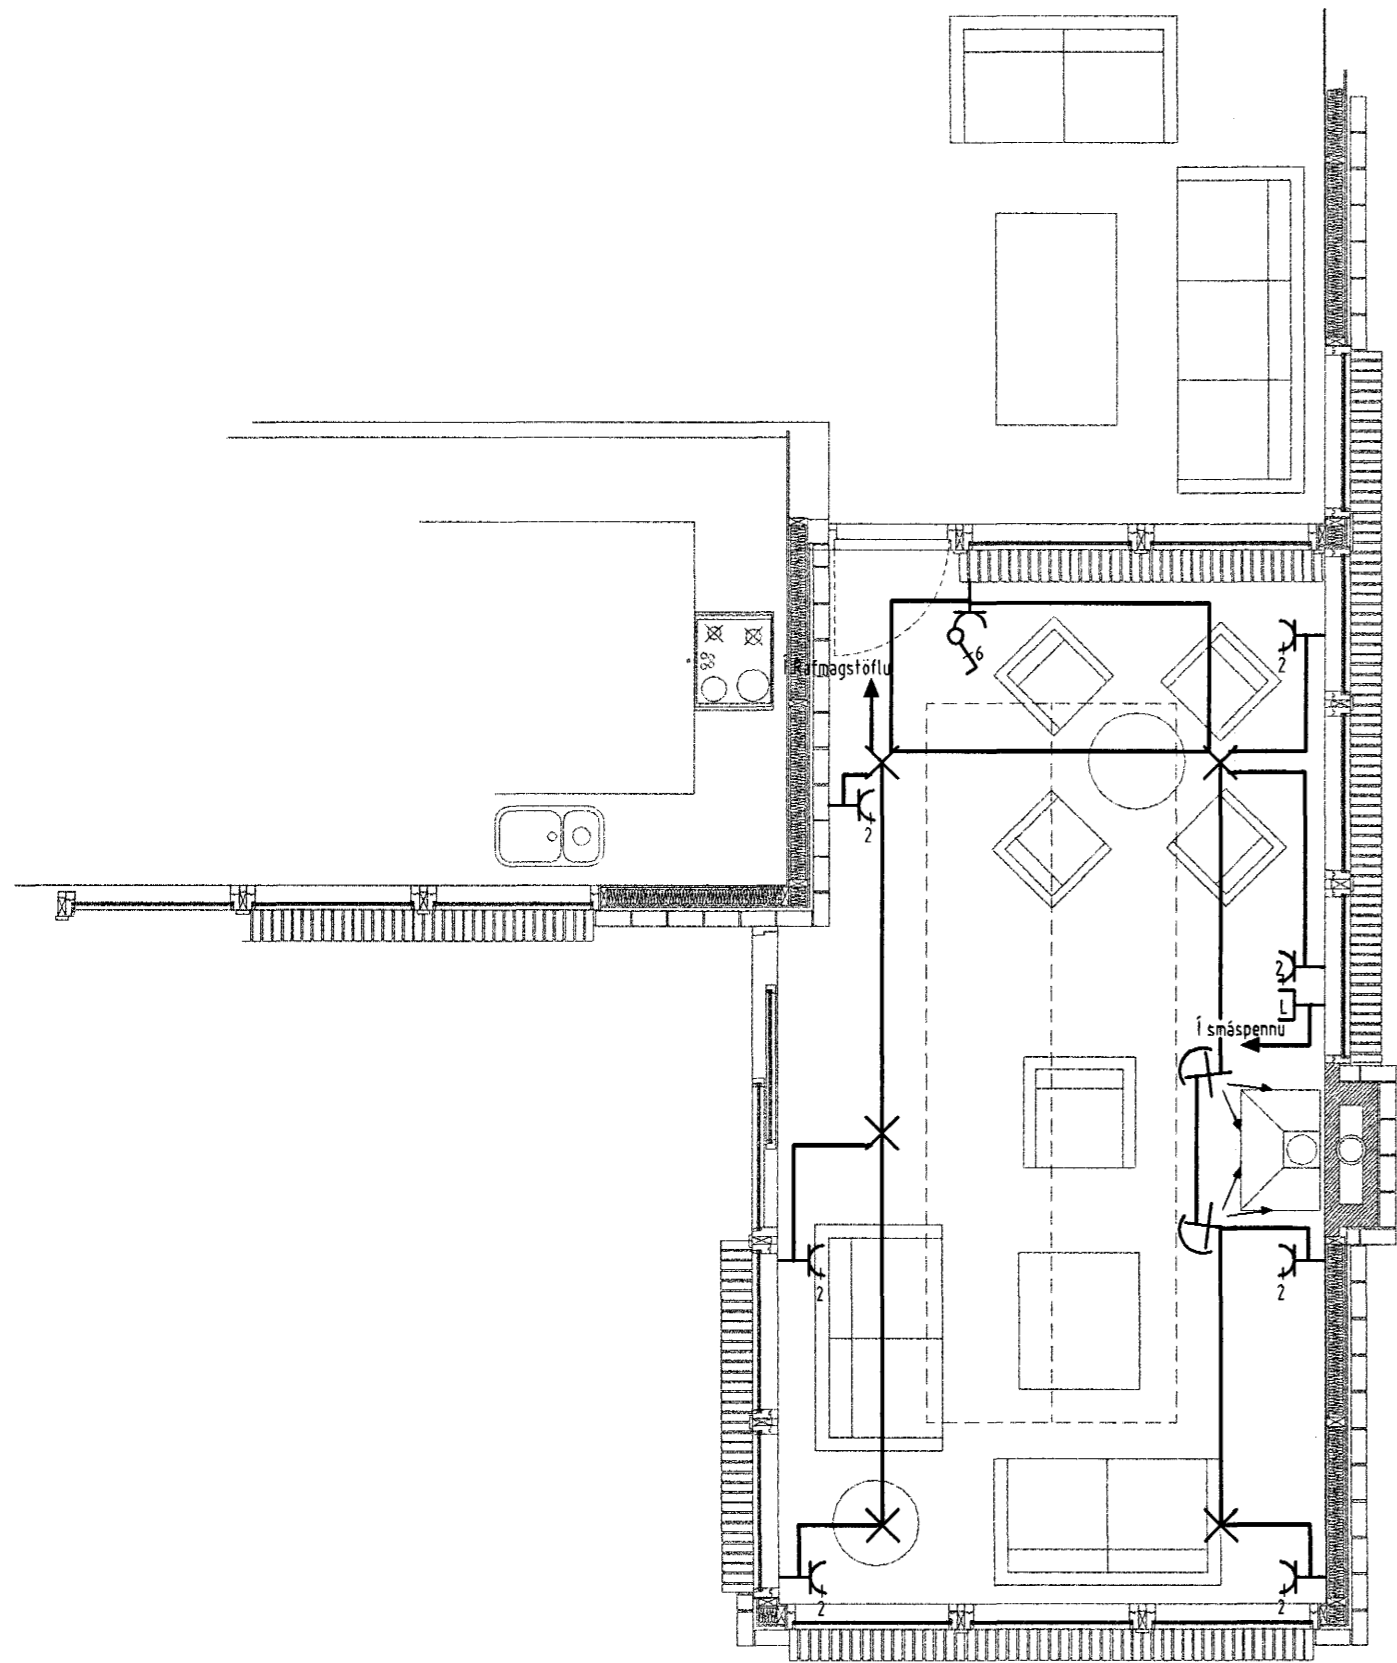

Grunnmynd

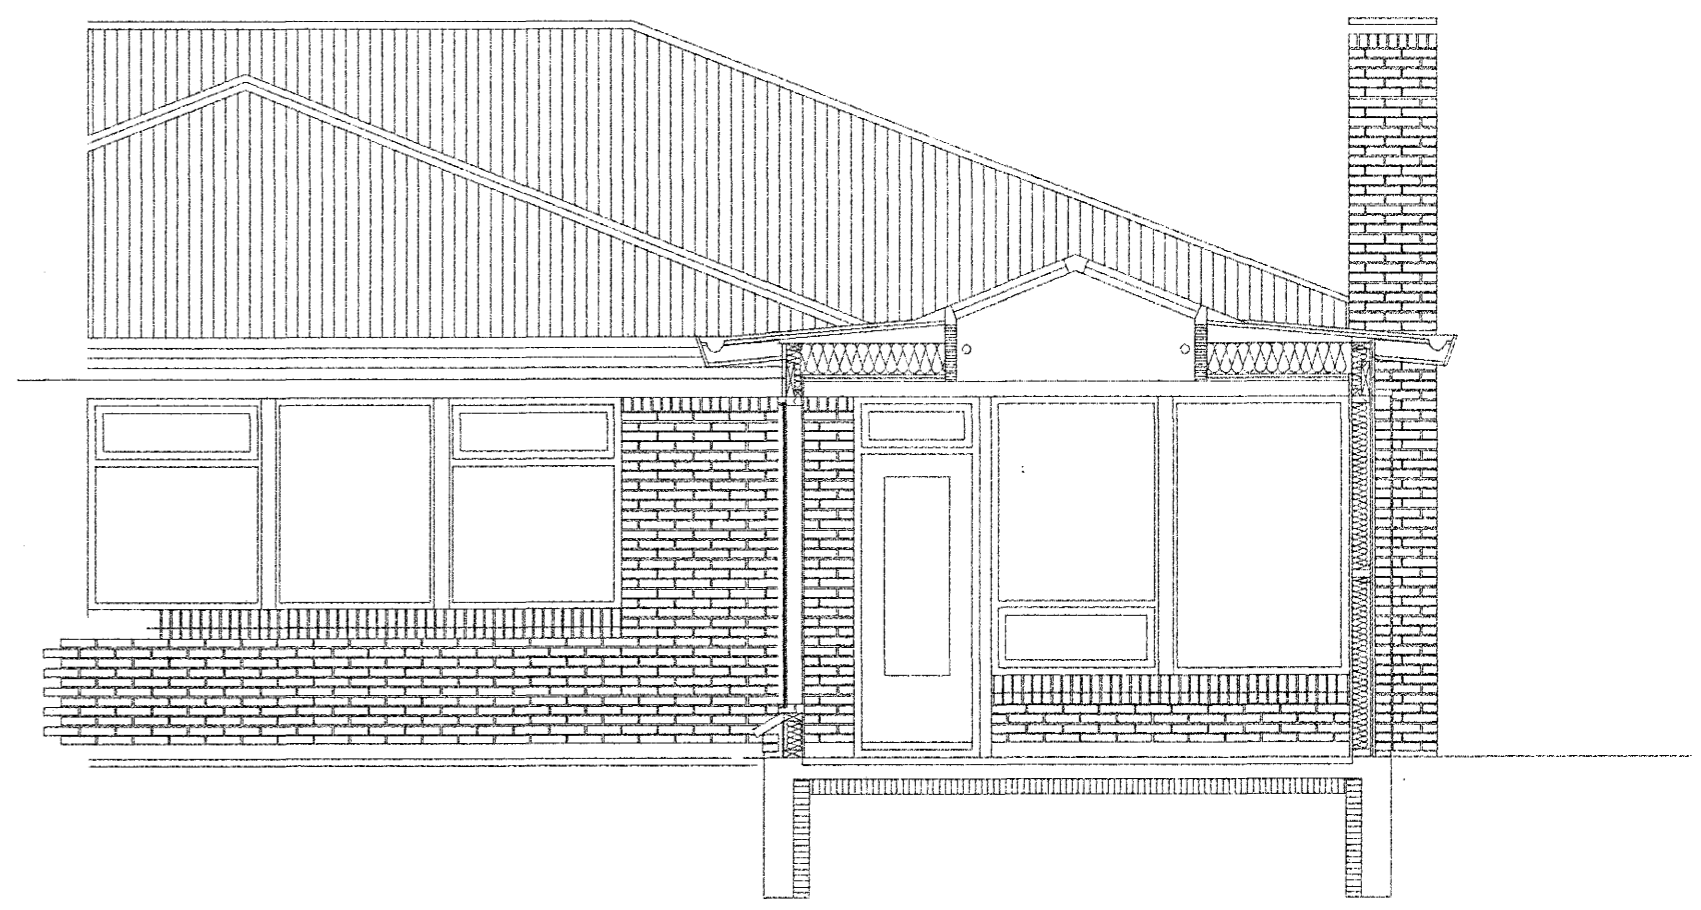

Snið

ALMENNAR SKÝRINGAR

ALLAR PÍPUR Í SMÁSPENNU ERU Ø20
 ALLAR PÍPUR Í LÁGSPENNU ERU Ø16 OG VÍR 1,5mm².
 HÆÐIR ROFA FRÁ FULLFRÁGENGNU GÓLFI 100cm.
 HÆÐIR TENGLA FRÁ FULLFRÁGENGNU GÓLFI 20cm.
 HÆÐIR Á SÍMA- (S) SJÓNVARPS- (L) TENGLUM FRÁ FULLFRÁGENGNU GÓLFI 20cm.
 ÖLL MÁL ERU FRÁ FULLFRÁGENGNU GÓLFI OG Í MIÐJA DÖS EÐA ÚR MIÐRI DÖS Í MIÐJA DÖS EÐA Í FULLFRÁGENGINN VEGG.
 ÞAR SEM PÍPUR ERU LAGÐAR HLÍÐ VÍÐ HLÍÐ Í LOFTUM EÐA VEGGJUM SKAL HÁFA AÐ MINNSTA KOSTI 3cm BIL MILLI RÖRA, ÞANNIG AÐ STEYPA GETI AUBVELDLEGA RUNNIÐ NIÐUR Á MILLI.
 GREINAR ERU EKKI SÝNDAR Í ÖLLUM TILVIKUM AÐ TÖFLU, EN ERU ÞÁ MERKTAR VIÐKOMANDI TÖFLU. DÆMI: GR1 ER Í TÖFLU OG ER GREIN NR.1
 → ÞEAGAR ÖR ER OG MERKT GR NR ÞÁ FER VIÐKOMANDI GR. Í TÖFLU Í ÍBÚÐINNI
 ÞEGAR STRIK ER Í GEGNUM TENGLI EÐA ROFA ÞÁ ER UM 2 FALDA NEMA ANNAD SÉ TEKID FRAM
 ○ EINFALDUR ○ TVÖFALDUR ○ ÞREFALDUR
 TIL SNERTISPENNUVARNAR SKAL NOTA NÜLLUN OG LEKA STRAUMSROFAVÖRN.
 MÁLMHLLUTA LAGNA, TÆKJA, LAMPA OG RAFBÚNADAR SKAL JARÐBINDA VANDLEGA.
 MÁL STRAUMUR ROFA OG TENGLA SKAL VERA MINNST 10 A.
 JARÐBINDA SKAL PÍPUKERFI FYRIR HEITA- OG KALDA VATNSLÖGN.
 ÖLL TÁKN ERU TÁKNRÆN OG BER AÐ SAMRÆMA LAGNIR AÐ TÆKJUM EFTIR AÐSTÆÐUM Á STADNUM OG EFTIR SÉRTEIKNINGUM.

NEMA ANNAD SÉ TEKID FRAM

Samþykkt þann
 16 SEPT. 2003
 Byggingafulltrúinn í Hafnarfirði
 F.h. Sigurbjartur Halldórsson

Amennar Skýringar

Verkeið		
Einiberg 27 221 Hafnarfjörður		
Verkhlut/Verknúmer		
Afstöðumynd, snið, einlínumynd og sökkulsk.		
Blað.nr.	Dags.	Kvartí
1/1	20 júlí 2003	1:50
Yfirgöð	Samþ.	Breyting
<i>Sigurjón Halldórsson</i>	<i>Sigurjón Halldórsson</i>	
Miðvangi 125 220 Hafnarfirði kt. 700402-5090 Sími 565 1845, fax 565 0940 gsm 898 0970 http://www.munus.is, e-mail munus@munus.is Hönnuður Sigurjón Halldórsson, kt. 060361-2749		

8 7 6 5 4 3 2 1