


1  
34-03

1  
34-01

1  
34-02

20-01

GRUNNMYND 1:20

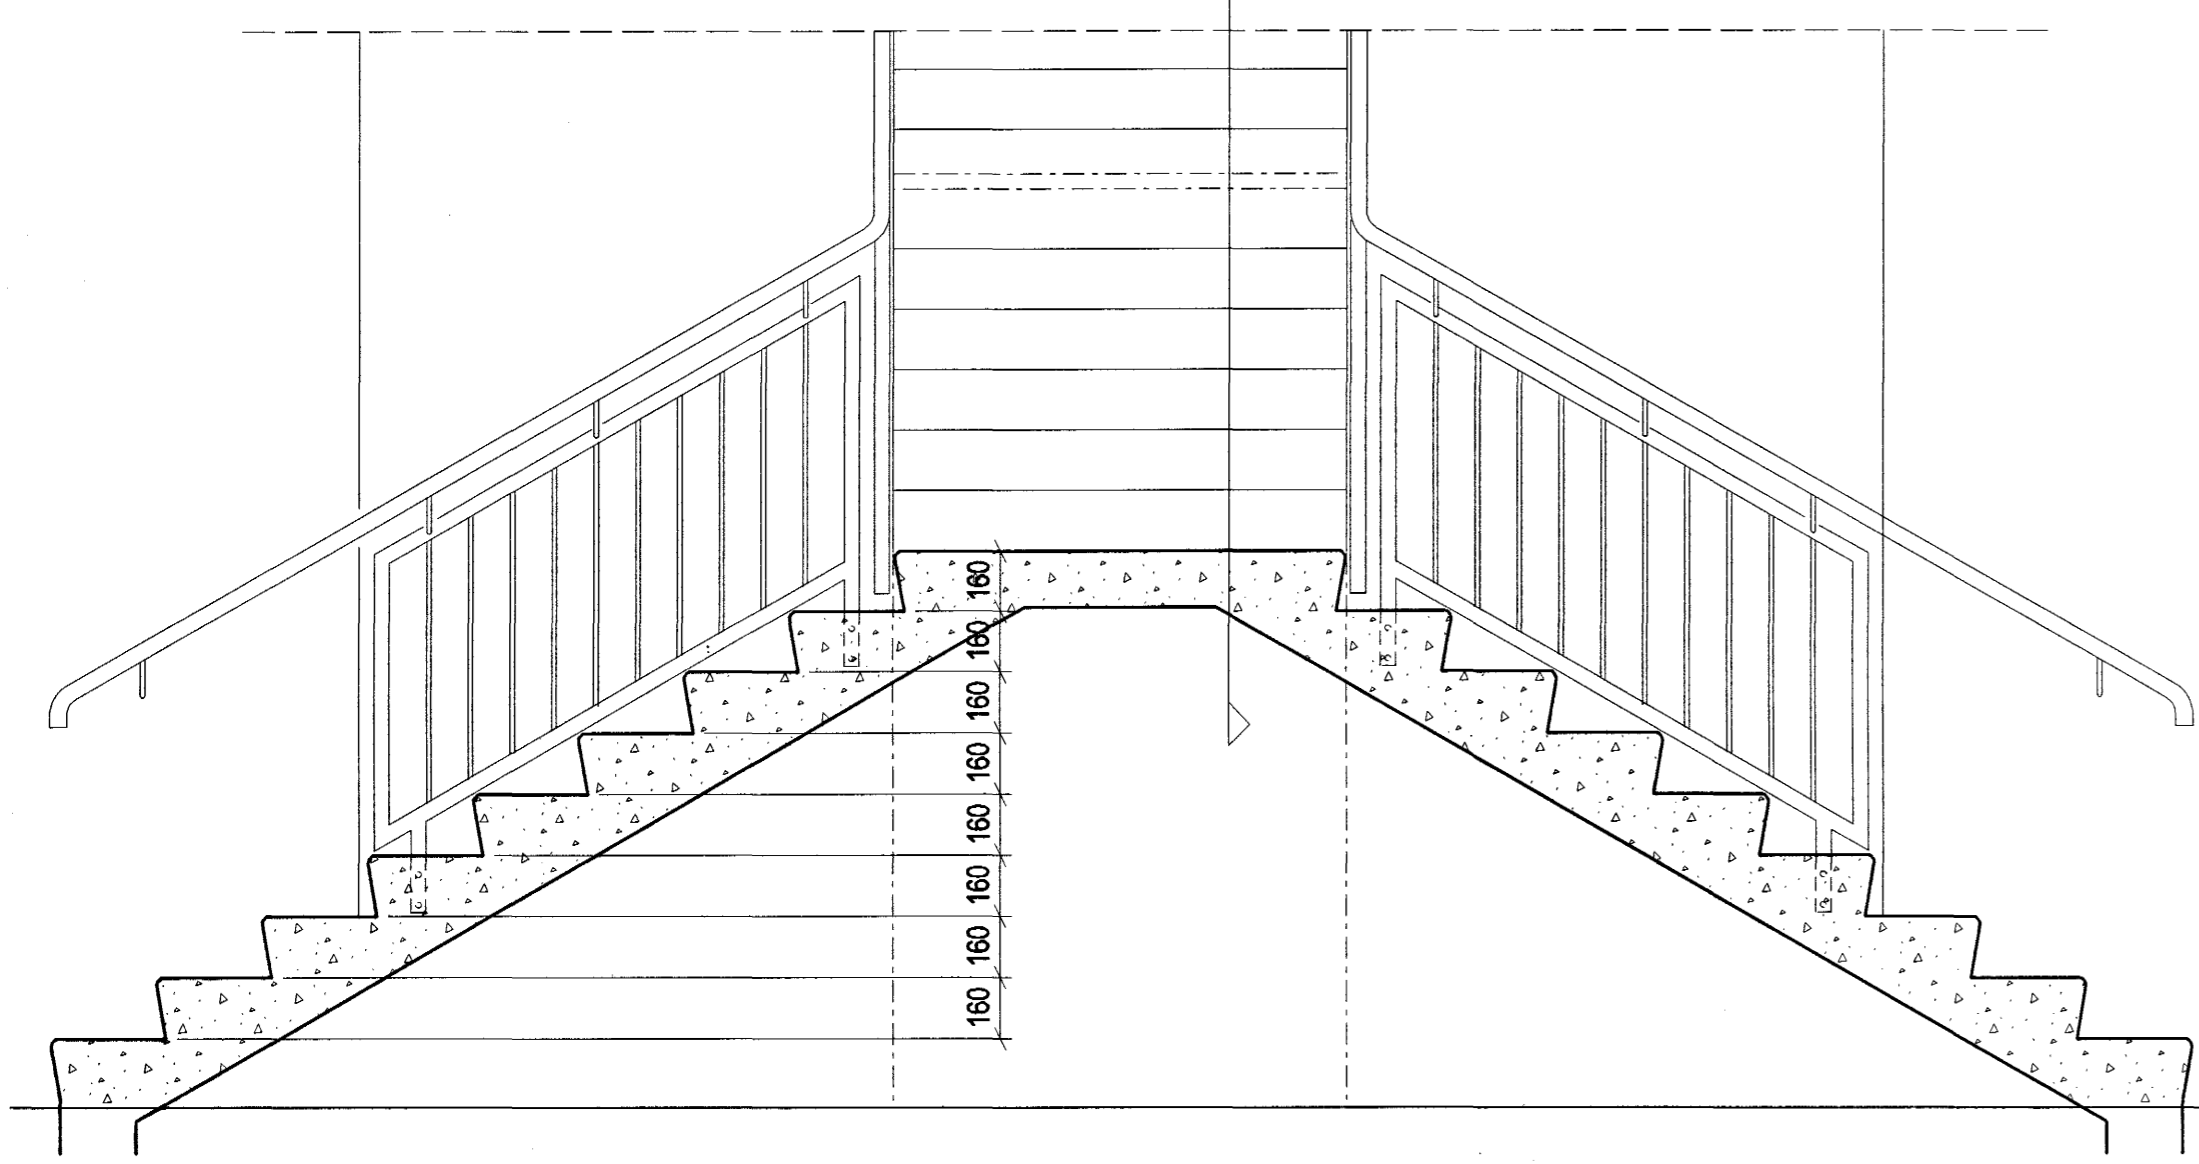

1  
34-01

SNEIÐING 1:20

2

DEILI 1:5


Droplisti neðan í svölum, á öllum þremur hliðum



Droprauf, 25x25 mm þrikantisti í steypu

Lýsing:  
Handrið stiga og svala smíðist úr 43 mm járnörum og 12 mm járnteinum. Handrið skal heitgalvanhúða fyrir uppsetningu.

ÚTGÁFA | TEIKNAD | SAMÞYKKT | DAGS  
BREYTINGAR

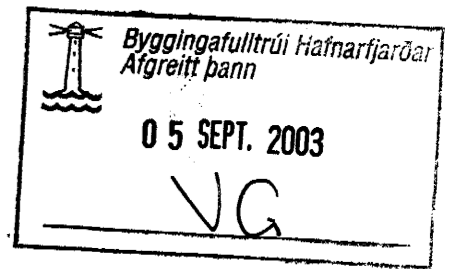

Arkitektar Skógarhlíð  
Skógarhlíð 16  
101 Reykjavík  
Sími 551 1010  
Fax 562 0588  
www.arkitektar.is

Aritun aðalhönnuðar:  
Helgi Már Halldórsson arkitekt FAÍ, kt. 301258-7049

REYNIHVAMMUR 1		
VERKEFNI	HEITI TEIKNINGAR	MIKV. 1 A2
VERK NR. 0244	VERKTEIKNING STIGI OG SVALIR	TEIKNAD hmh
NÖMER TEIKNINGAR 34-01	ÚTGÁFA	DAGS. 22.08.2003