



1 DEILI 1:5  
37-01 Hallandi þak-gaflar

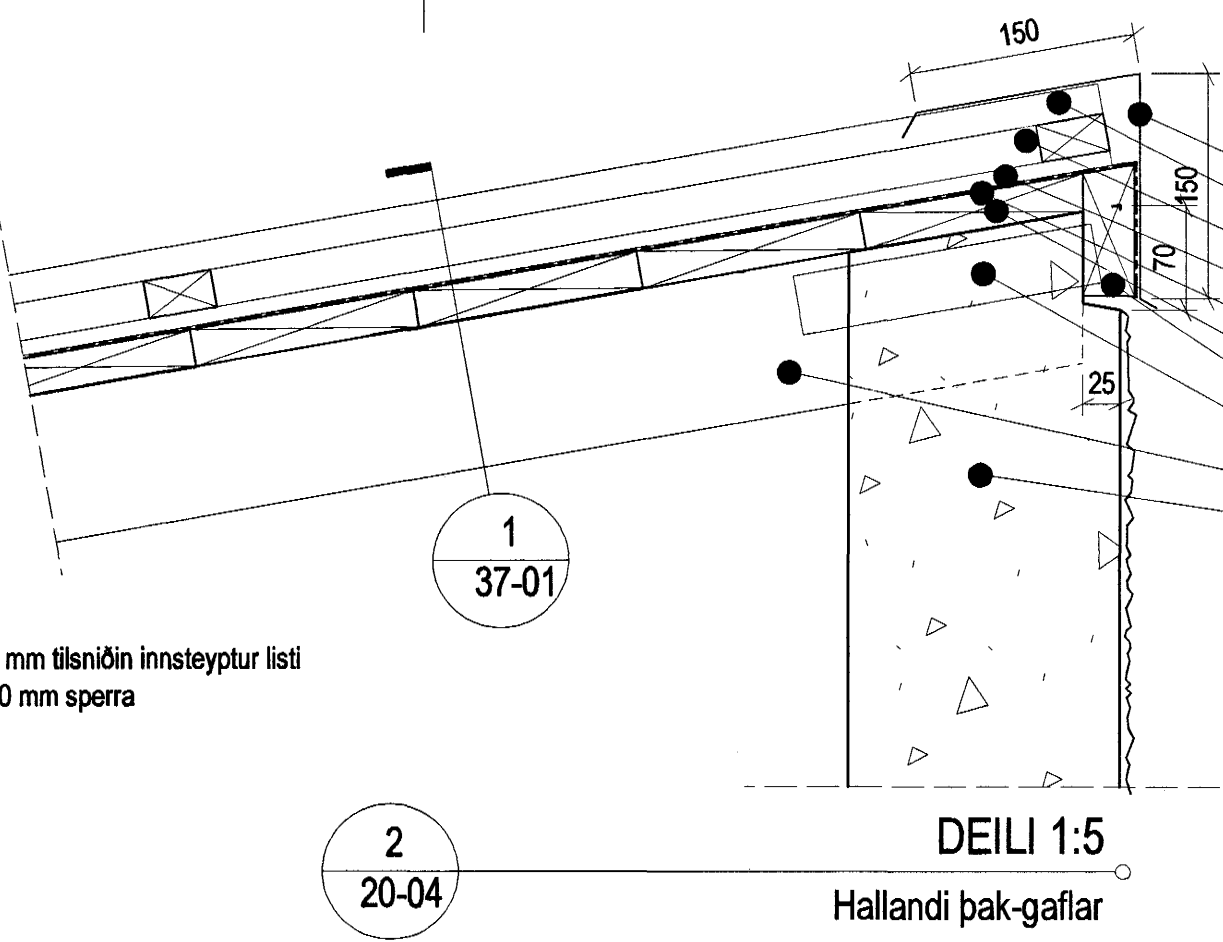


2 DEILI 1:5  
20-04 Hallandi þak-gaflar


- Flássing
- Bárustál
- 28x45 mm lektur c/c 90 cm
- 10x45 mm listar ofan á sperrum
- þakpappi
- 25x150 mm borðaklæðning
- 34x90 mm tilsiðinn listi, slitinn við hvert loftrör
- Loftrör með neti, 1 stk í sperrubil
- 50x100 mm sperrur
- Steyptur útveggur

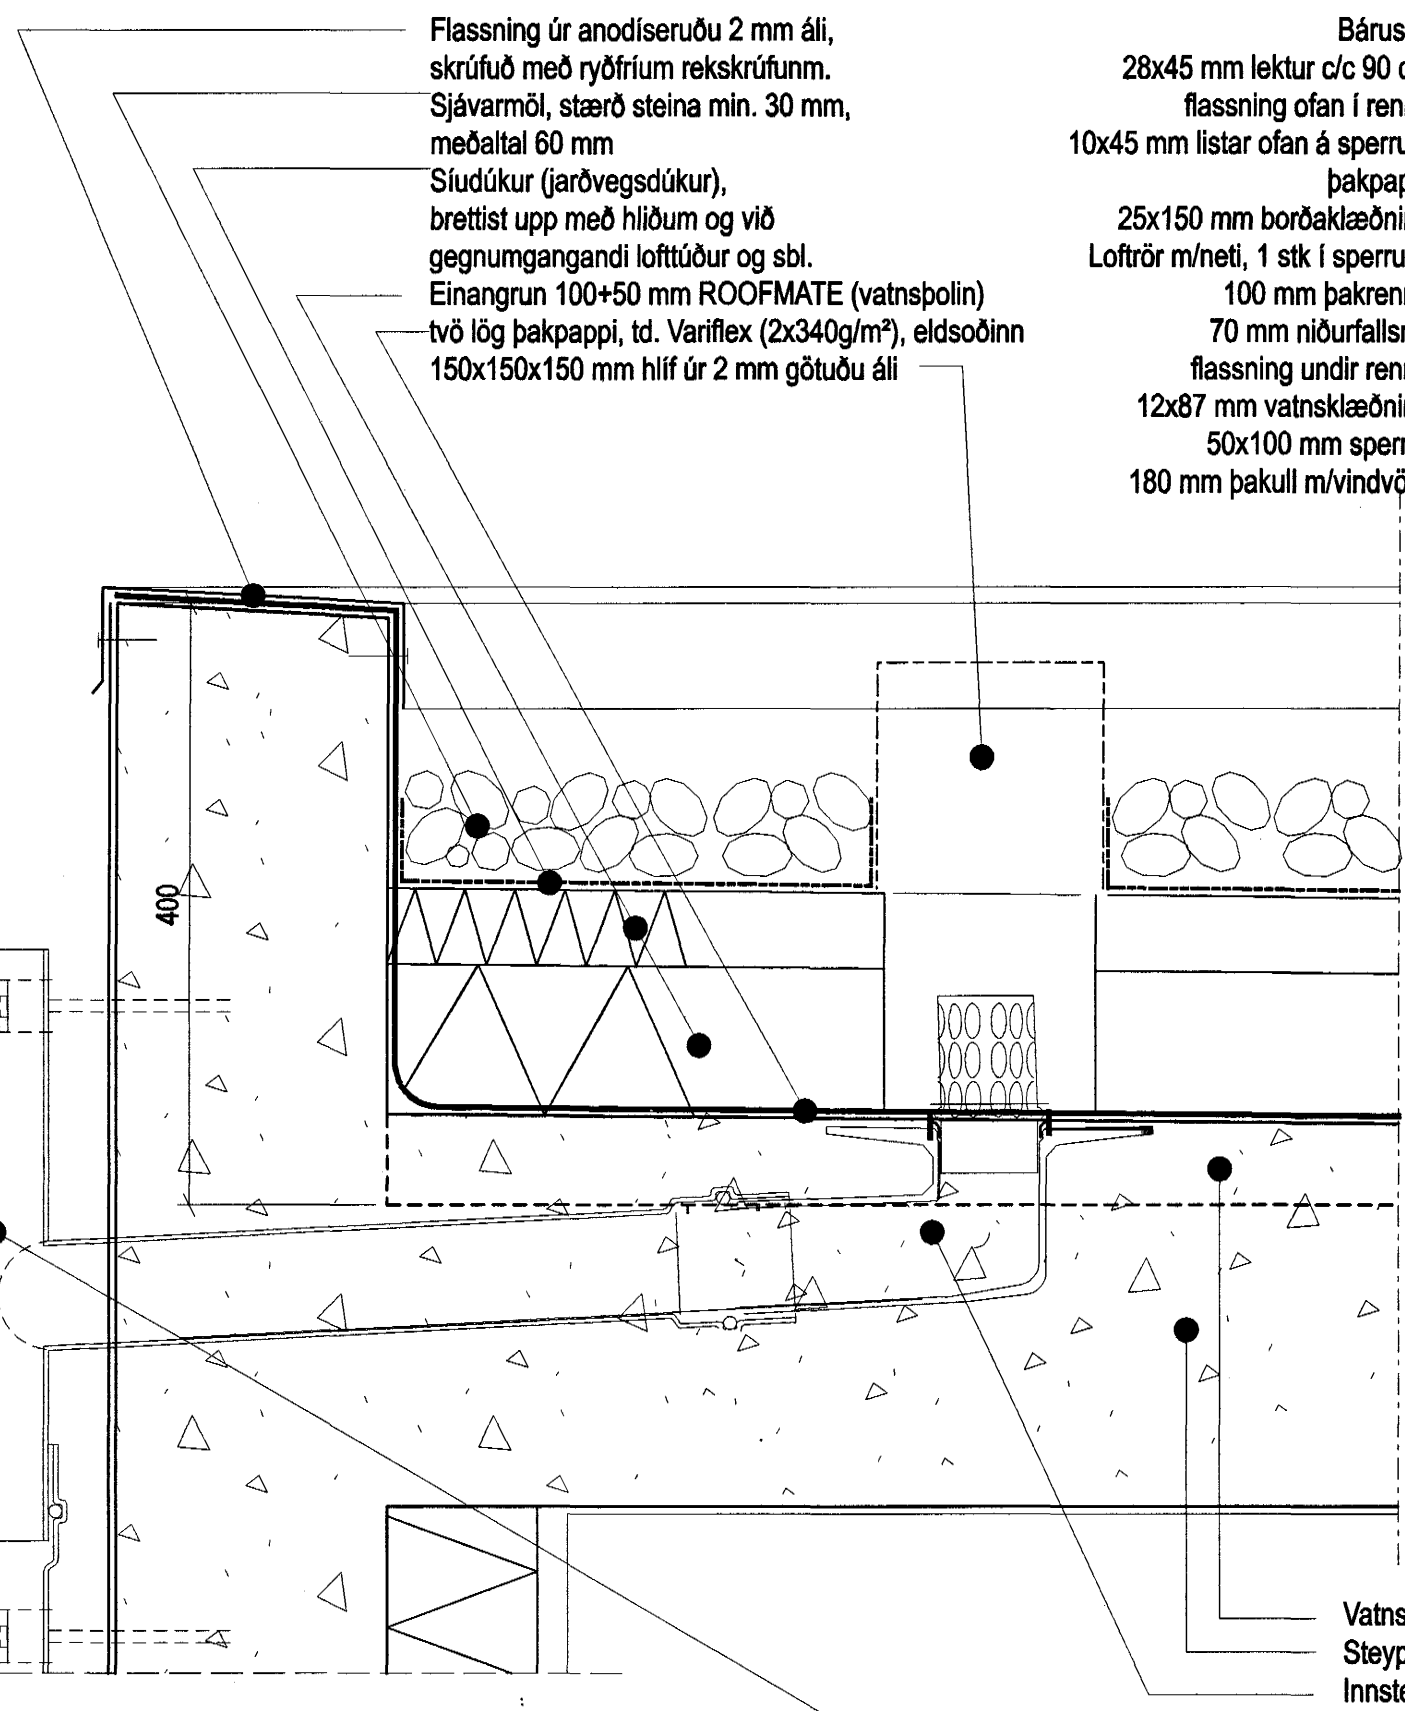

3 DEILI 1:5  
20-04 20-05 Hallandi þak brúnir-almennt

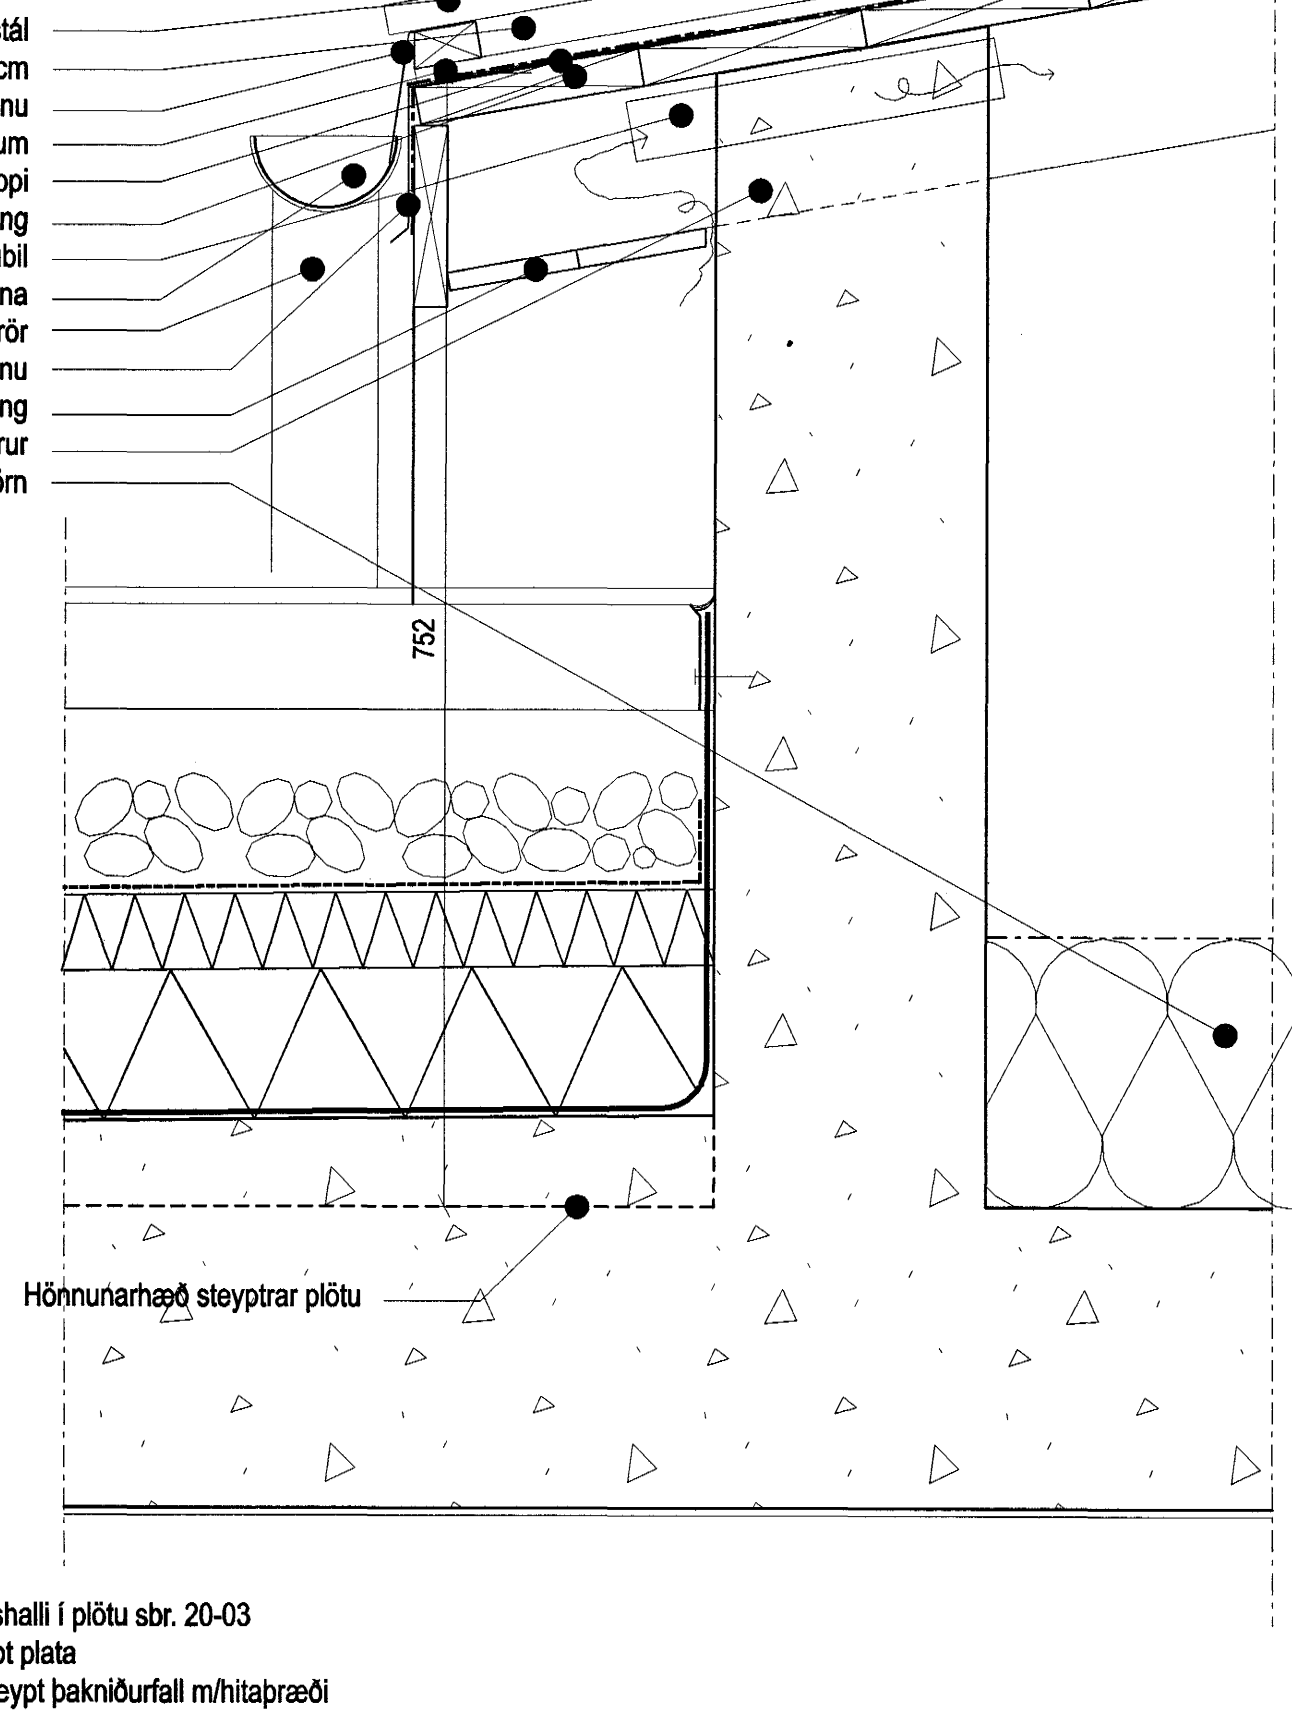


4 DEILI 1:5  
20-04 Flatt þak og hallandi - tenging

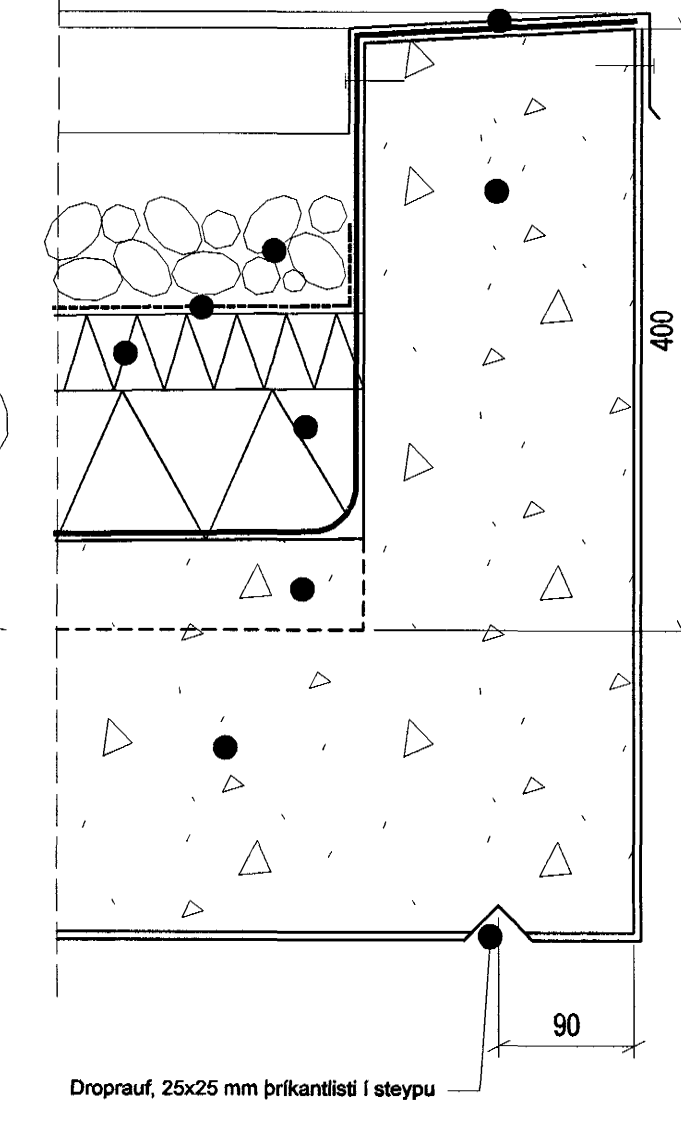

5 DEILI 1:5  
20-05 Hallandi þak-brún yfir stiga

- Vatnshalli í plötu sbr. 20-03
- Steypt plata
- Innsteypt þakniðurfall m/hitapræði
- 70 mm niðurfallsrör (plast)

ÚTGÁFA | TEIKNAD | SAMÞYKKT | DAGS  
BREYTINGAR

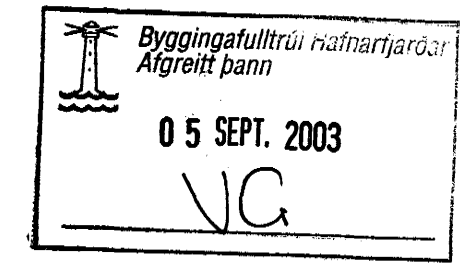

**ASK**  
Arkitektar Skógarhlíð  
Skógarhlíð 18  
101 Reykjavík  
Sími 551 1010  
Faa 562 0688  
www.arkitektar.is

Áritun eðlithönnuðar:  
Helgi Már Halldórsson arkitekt FAI, kt. 301258-7049

<b>REYNIHVAMMUR 1</b>		MIKV. I A2
VERKEFNI	HEITI TEIKNINGAR	1:5
VERKTEIKNING	ÞAKFRÁGANGUR	TEIKNAD
		hnh
		DAGB.
		22.08.2003
VERK NR.	NÖMUR TEIKNINGAR	ÚTGÁFA
0244	37-01	