




GRUNNMYND SÖKKLAR

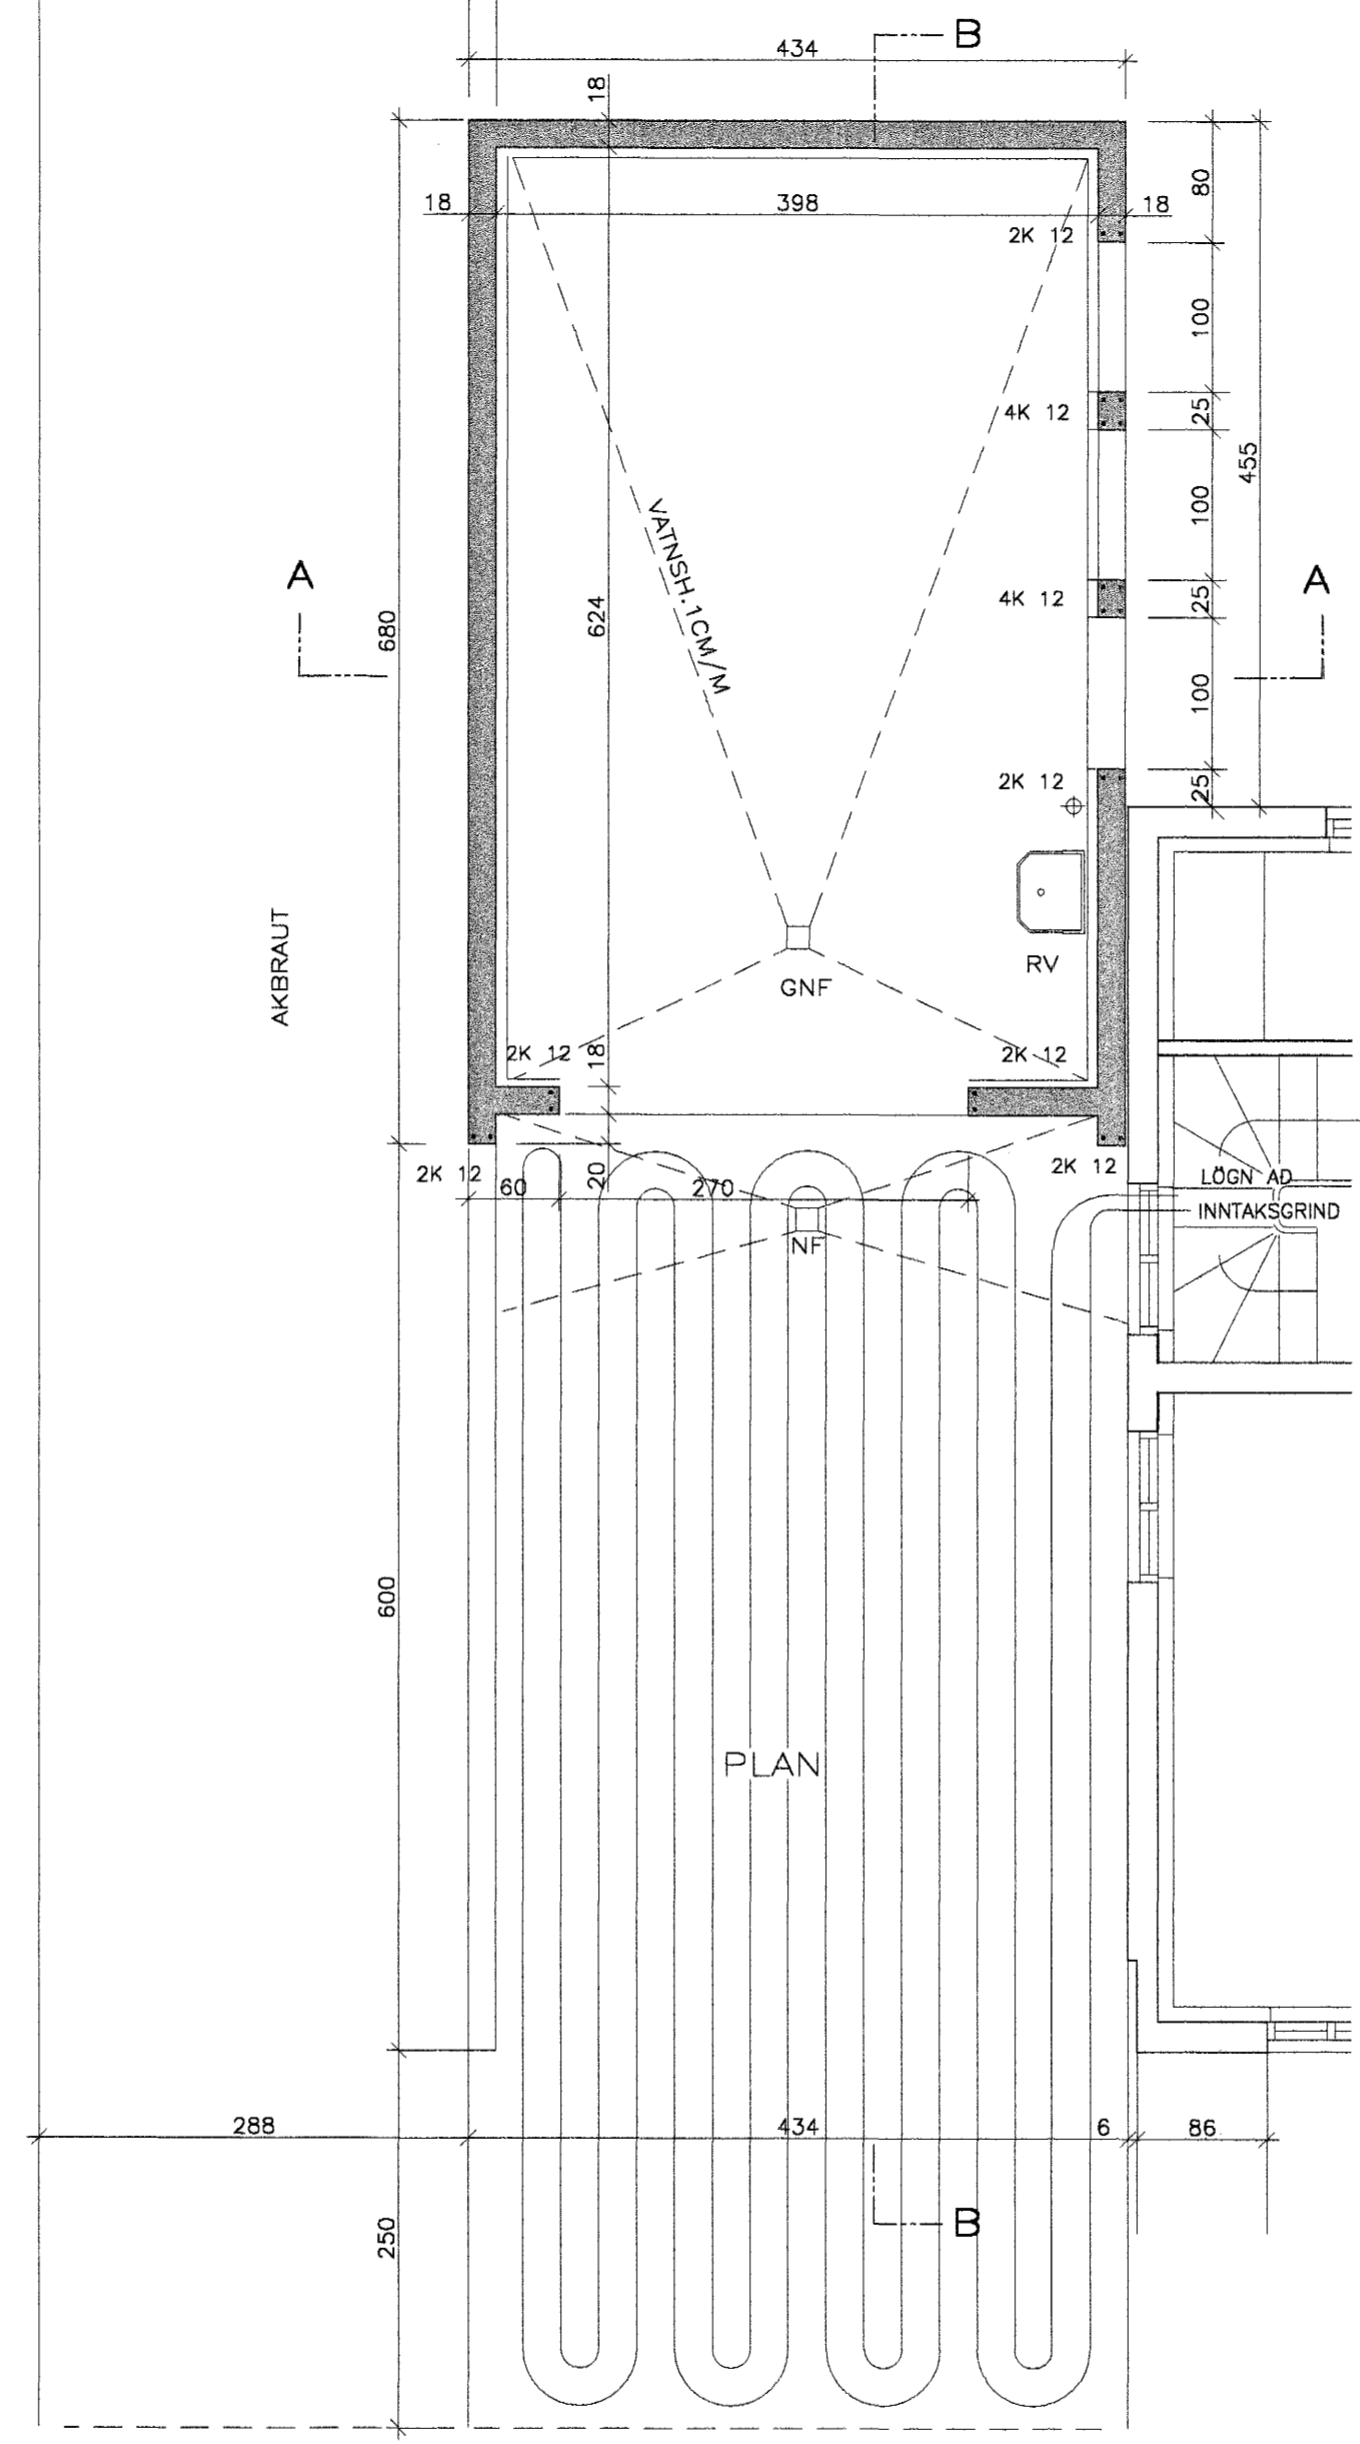

GRUNNMYND GÓLFPLATA VEGGIR OG PLAN

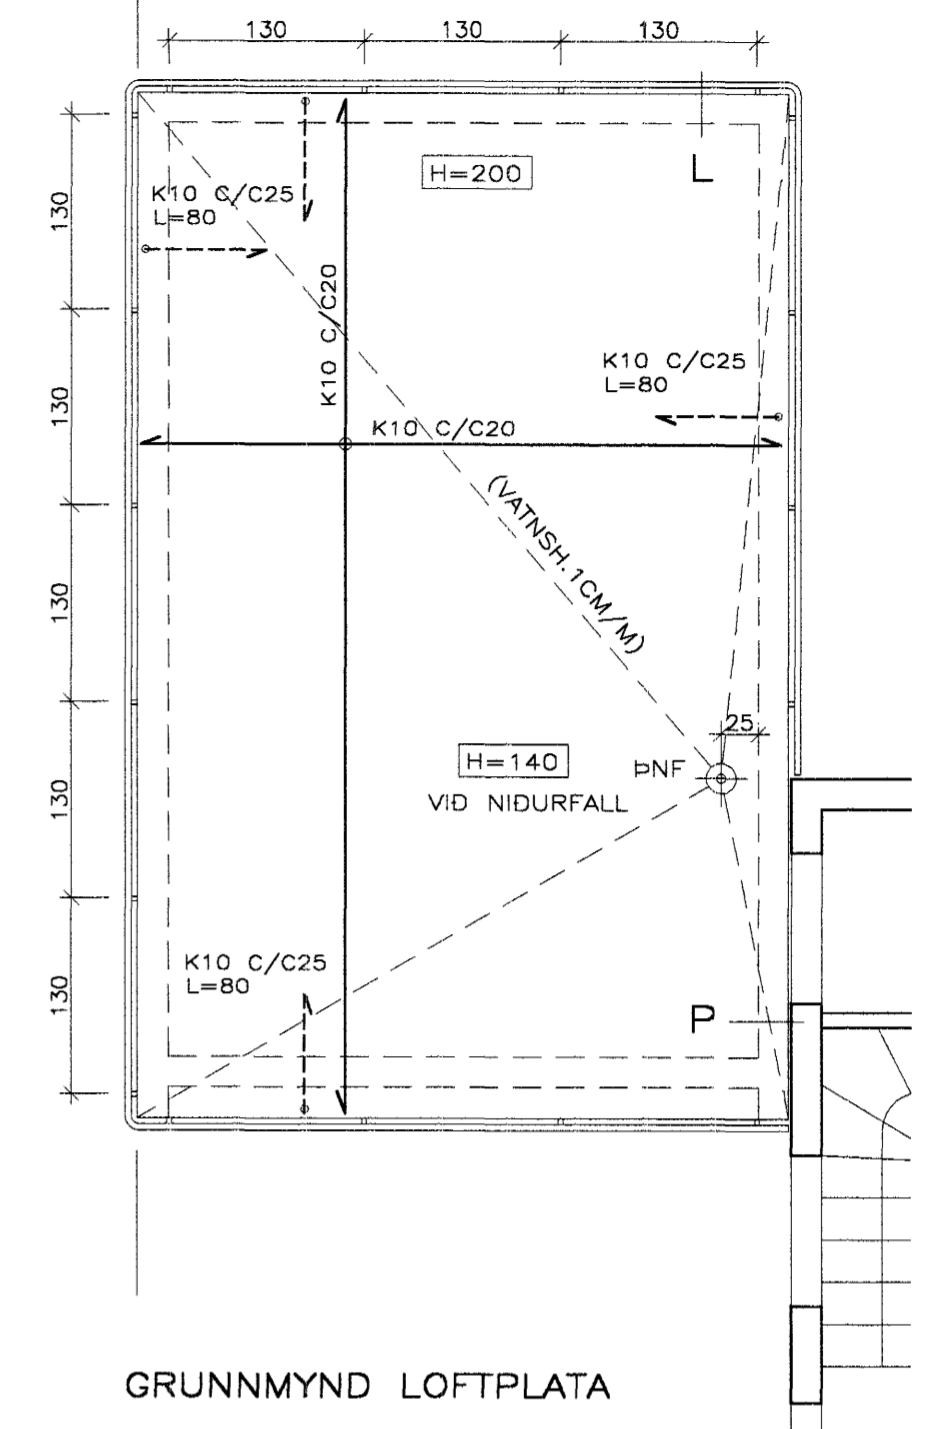


GRUNNMYND LOFTPLATA

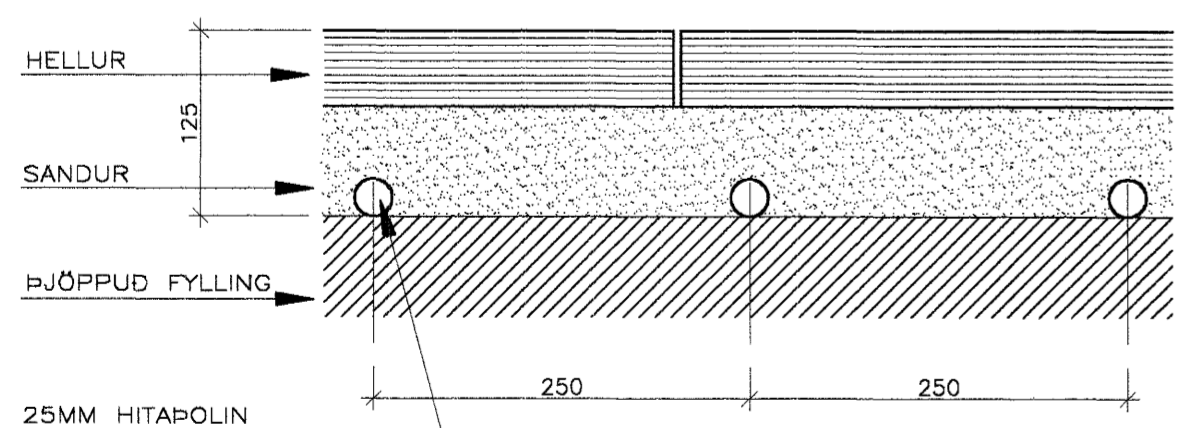

SNEIÐING Í HITALÖGN - PLAN

25MM HITAPOLIN
PLASTPIPA SEM
ÞOLI 60° VID 4.5 KP/CM²
VEGGÞYKKT A.M.K. 2.3MM

HEILDARLENGD PLASTPIPU 140LM
AFKÖST 150W/M²

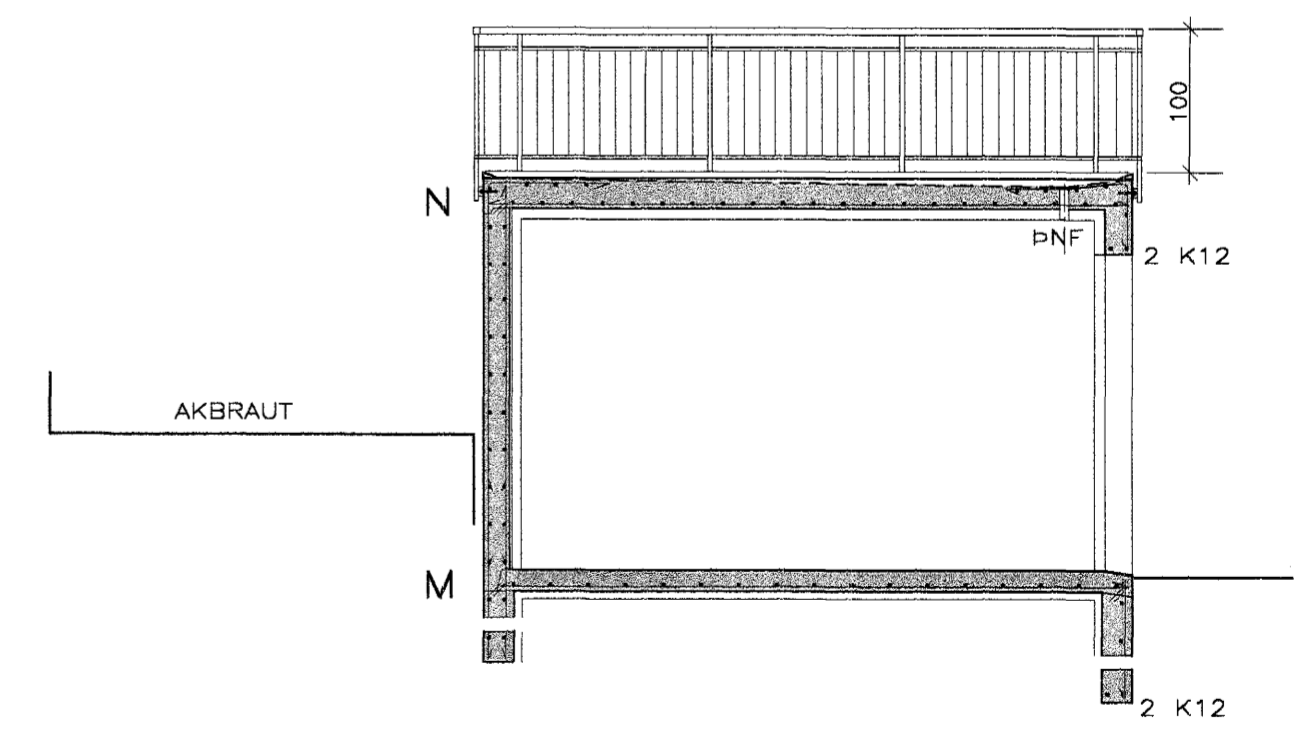

SNIÐ A-A

Byggingatulltrúi Hafnarfjarðar
Afgreitt þann
04 SEPT. 2003
VG

SJÁ BLAD V-1 OG V-3