

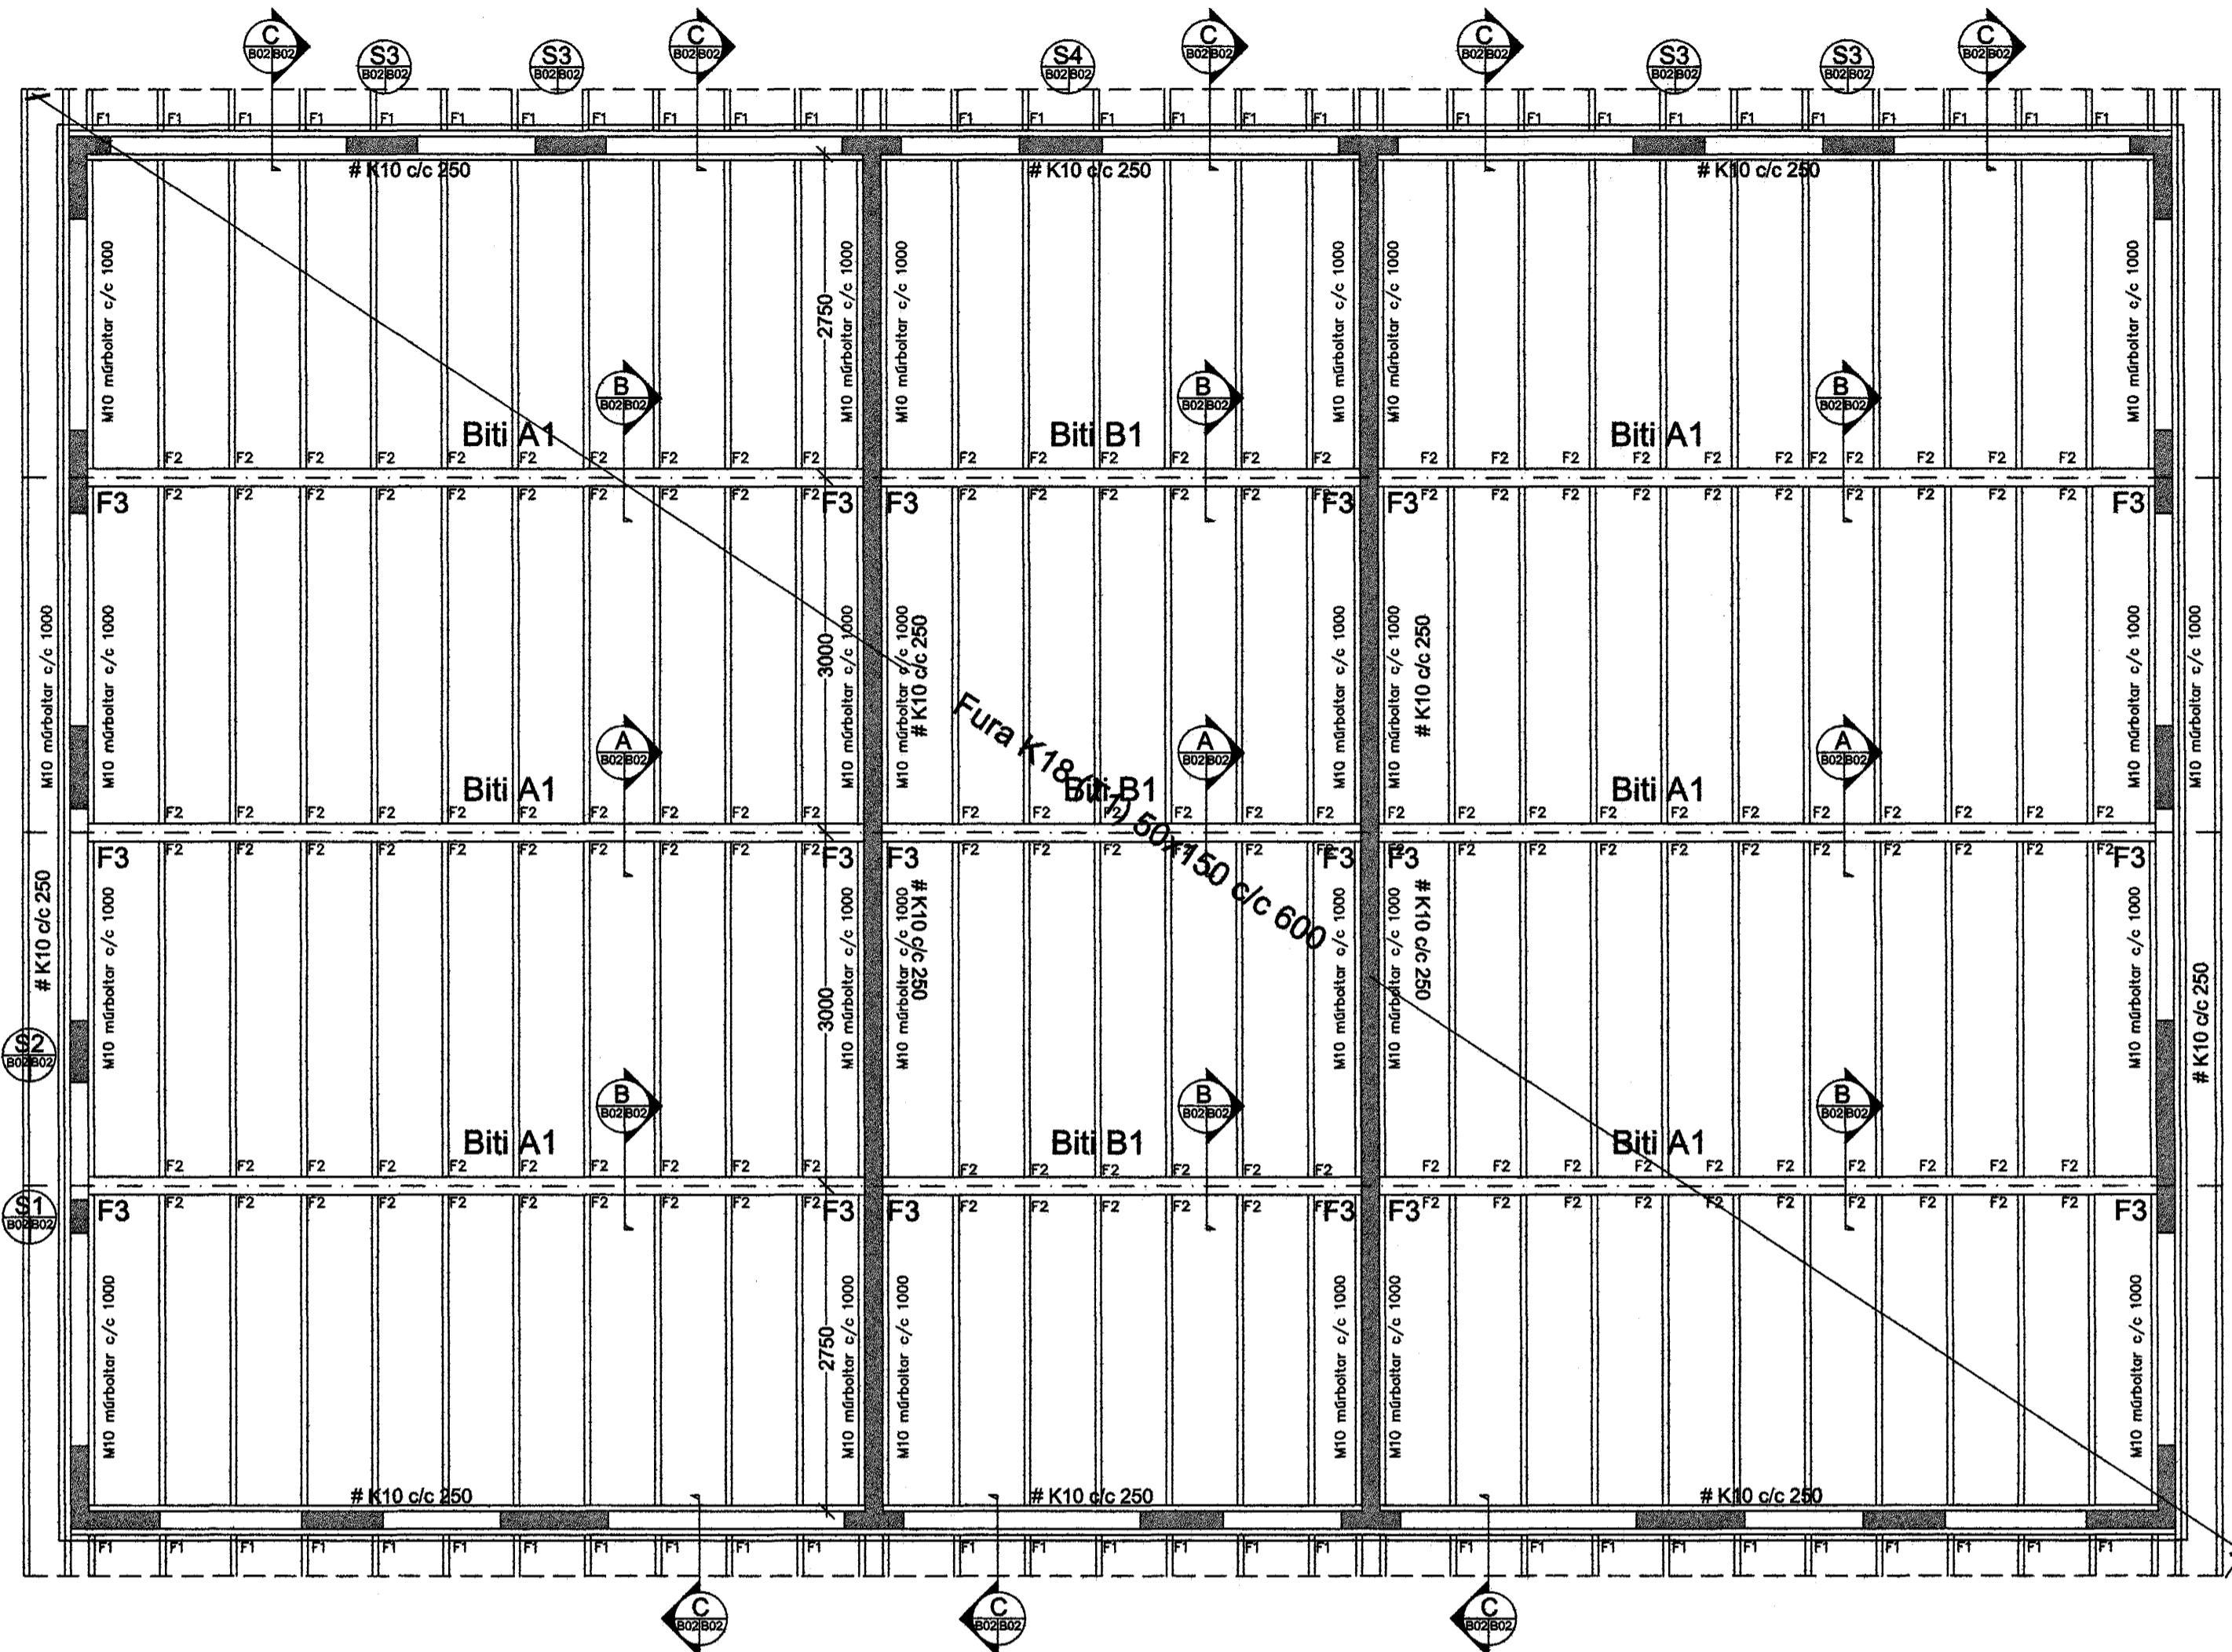


Grunnmynd burðarvirkis  
Steyptir veggir og þakvirki  
mkv. 1:50

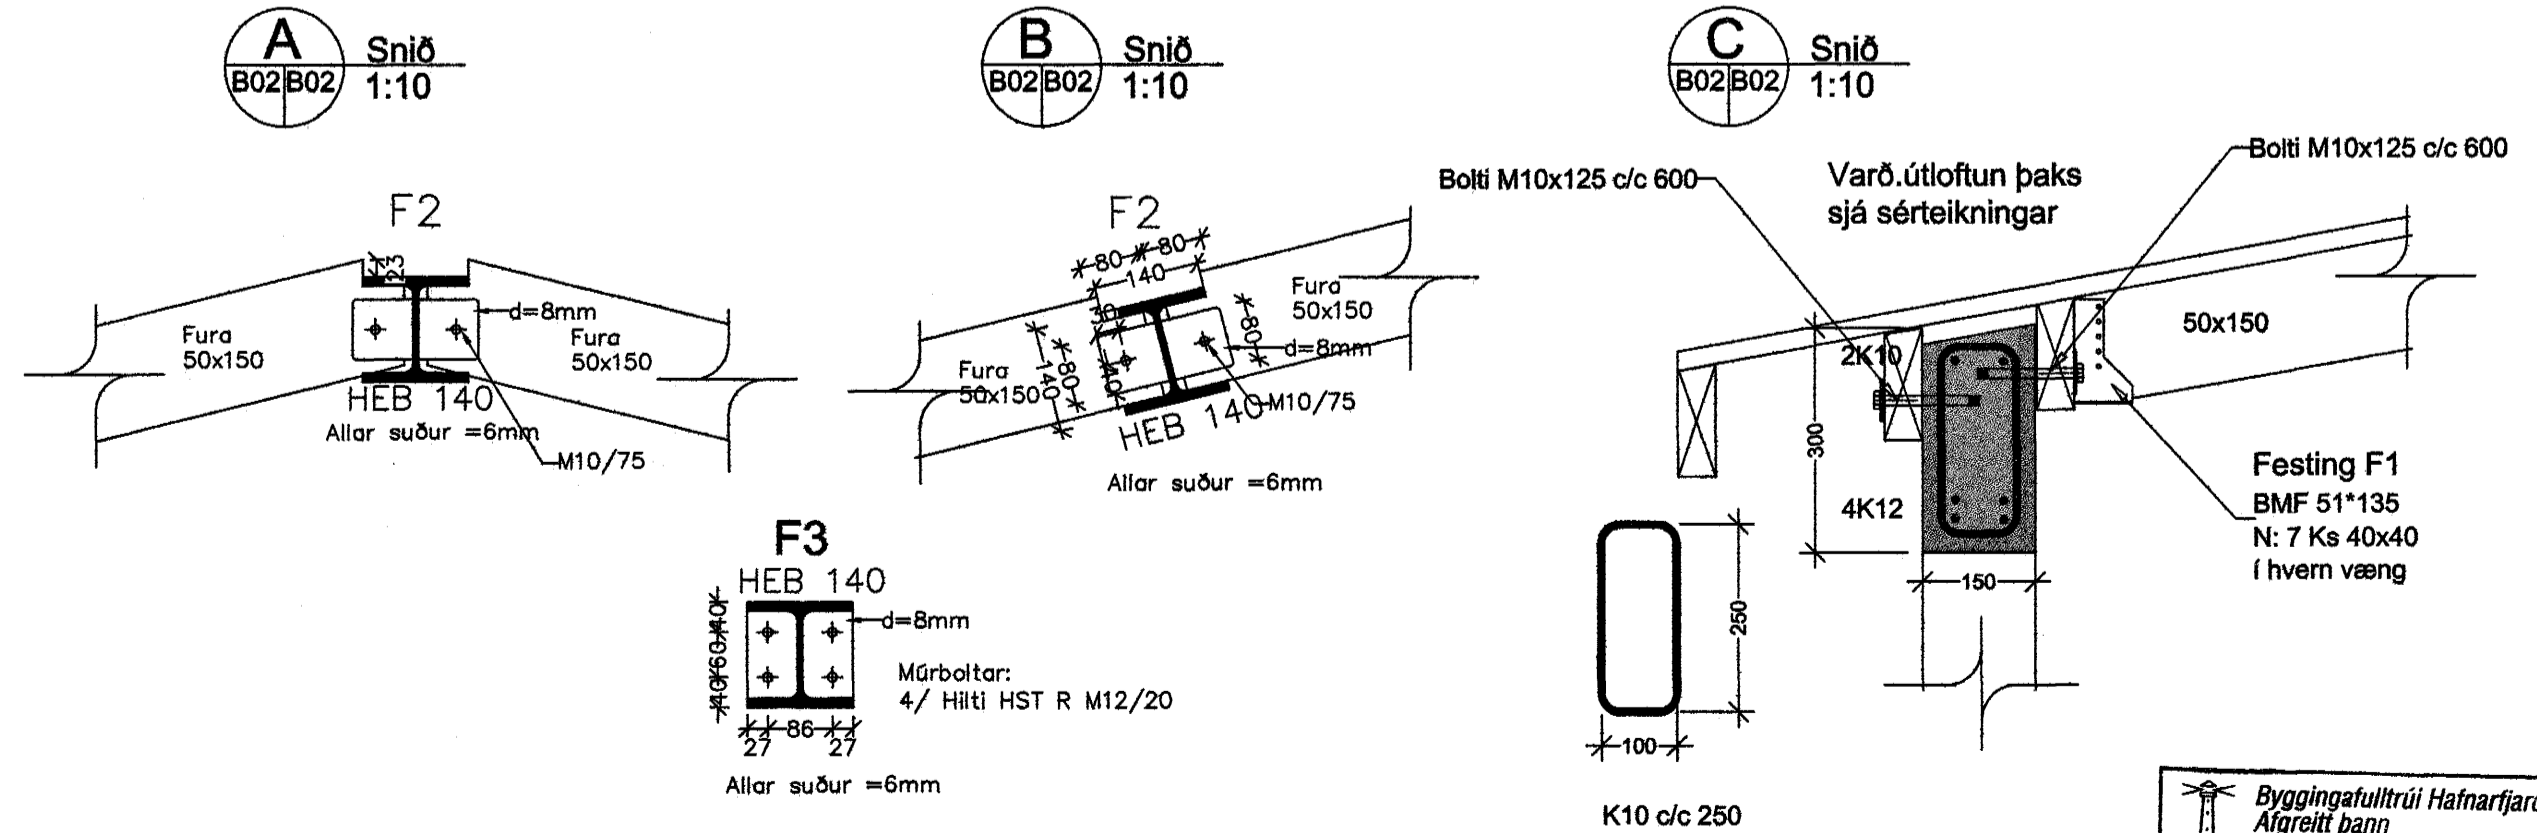

Yfir alla glugga og allar hurðir í útvegg skal setja 4K12 nema annað komi fram.  
Uppmeð öllum hurðum og gluggum og undir glugga skal koma fyrir 2K12.  
Yfir og uppmeð öllum hurðum og við veggenda í steypum innvegg skal setja 2K12

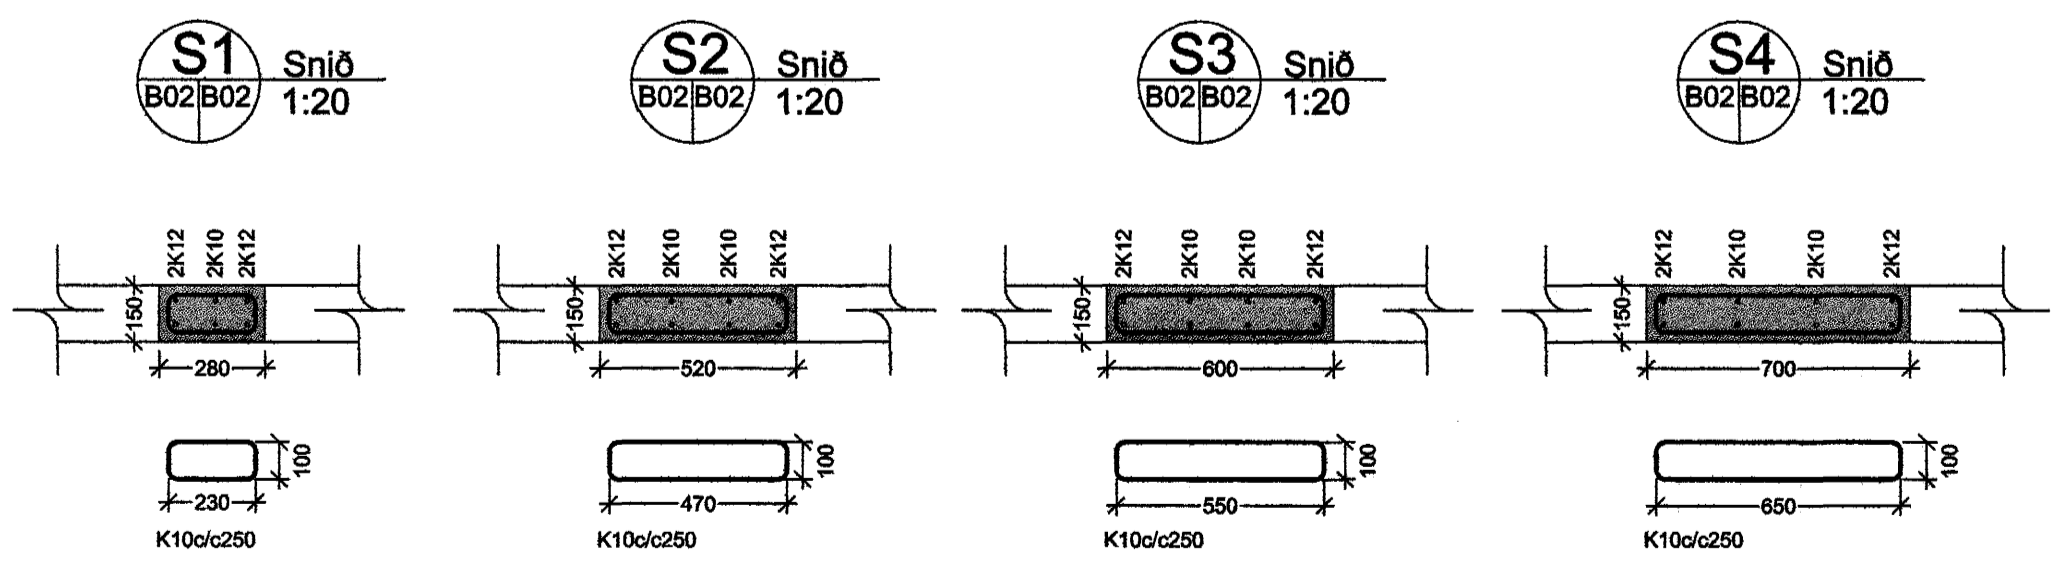

ÚTGÁFUFRILL

NÚMÉR	DAGS	SKÝRINGAR	UNNIÐ
DAGS		SAHRÆM HÖNNUNUR	

EMIL ÞÓR GUÐMUNDSSON  
F.TFI  
LÆKJASMÁRA 98  
200 KÓPAVOGUR  
Sími: 544 4004  
GSM: 888 9817  
NETFANG: gaja@centrum.is  
kt: 280456-3499

Sörlaskeið 15

Burðarvirki  
Steyptir veggir og þak

MKV:	DAGS:	VERK NR	
1:50/1:10	01/02/01	SH03	
TEKNAÐ:	YFRIFARID	SAHBYKKT	NR. TEKNINGAR
EPG	EPG	EPG	
DAGS UNDIRSKR.	NAFN HÖNNUNAR		B02
UNDIRSKR. HÖNNUNAR	EMIL ÞÓR GUÐMUNDSSON		
			ÚTGÁFA

Byggingatiltáltrið Hafnarjarðar  
Afgreitt þann  
03 SEPT. 2003  
NG