HITA- OG ÞRIFAKERFI, 1. HÆÐ, GRUNNMYND, FRAMHALD. 1:50

FRAMHALD, SJÁ
TEIKN. NR. 2-07

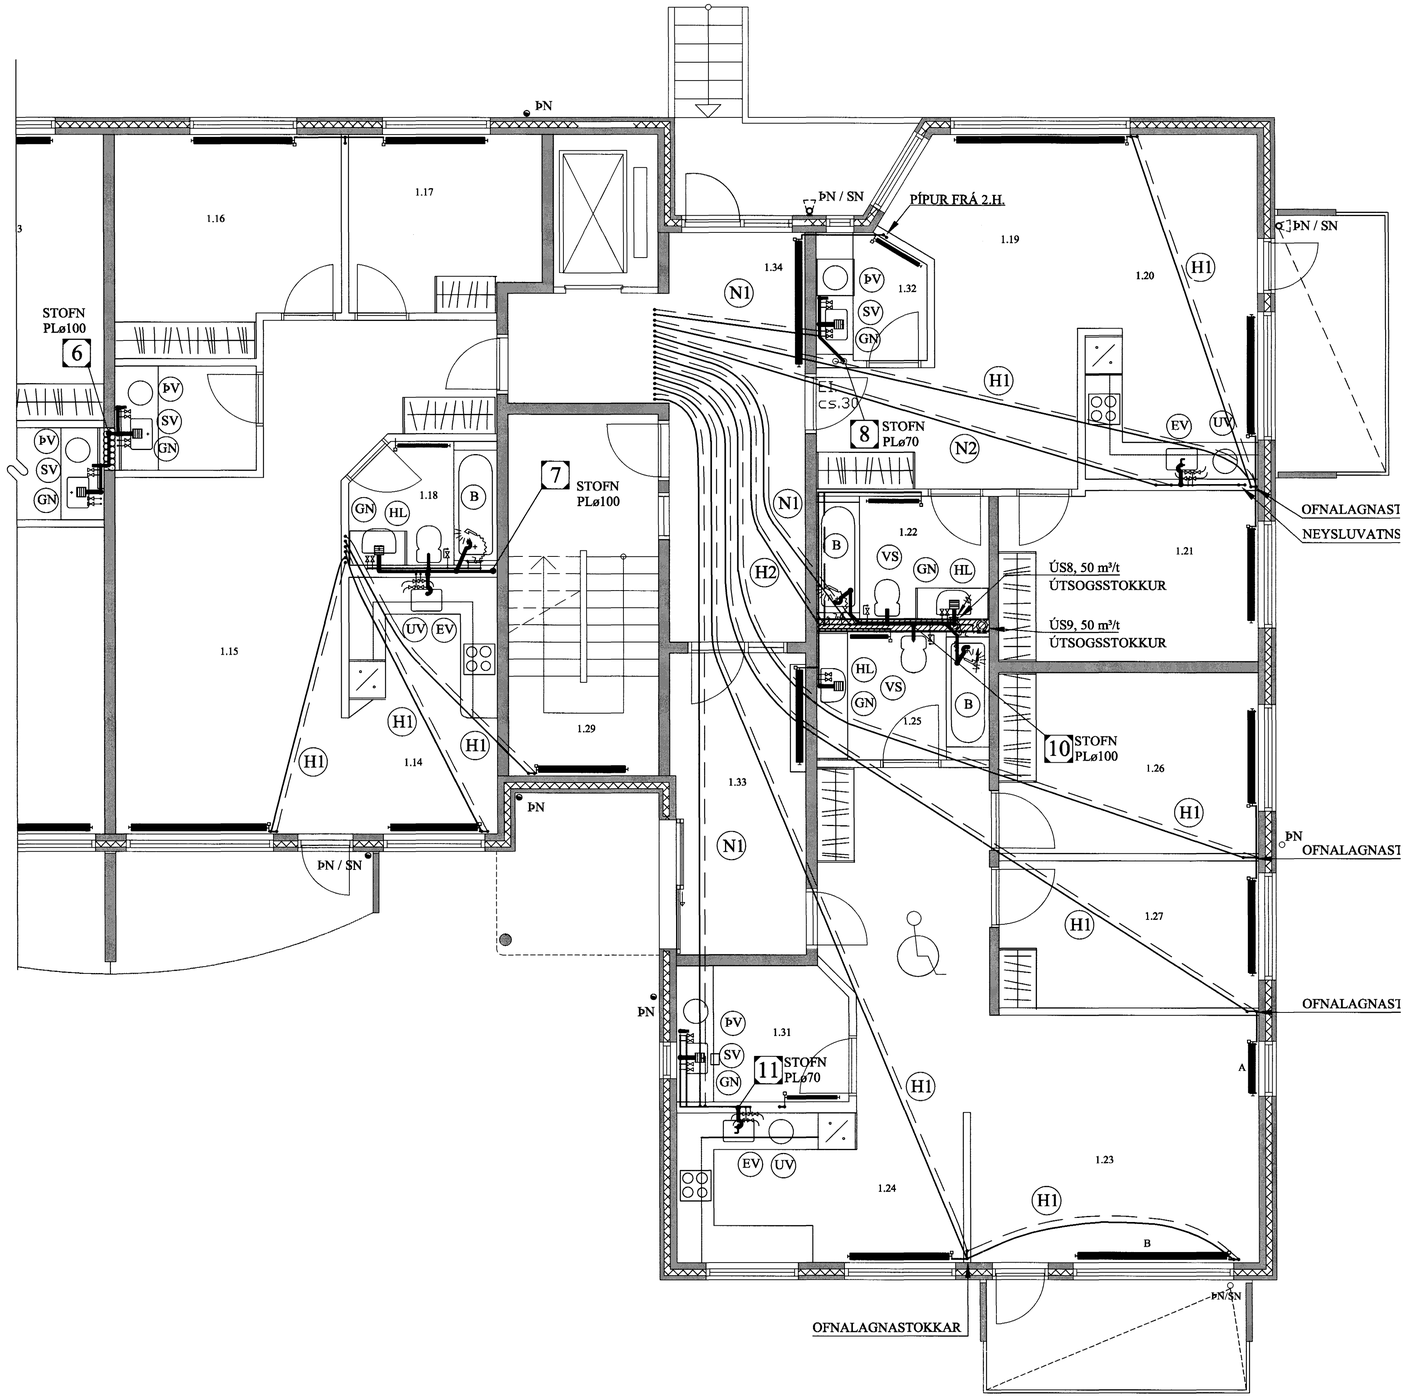

LYKILMYND

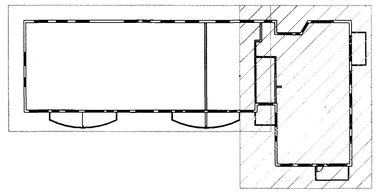

N1: NEYSLUVATNSLÖGN: PEX ø28 Í PLø 54/48 FÓÐURRÖRI.
N2: NEYSLUVATNSLÖGN: PEX ø25 Í PLø 34/29 FÓÐURRÖRI.
H1: OFNALÖGN: PEX ø15 Í PLø 25/20 FÓÐURRÖRI.
H2: OFNALÖGN: PEX ø25 Í PLø 34/29 FÓÐURRÖRI.

BREYTINGAR		

TILVÍSANIR:

SKÝRINGAR..... SJÁ TEIKN. NR. 2-01

Byggingafulltrúi Hafnarfjarðar
Afgreitt þann
29 AUG. 2003
NG

Reikn.	Jón Kr.	MARS '03	Útgefið:	14.08.2003
Teikn.	Jóhanna	MARS '03	Kvarði:	1:50
Ath.				
Samþ.				

BERJAVELLIR 6, Hafnarf. Nr. 2-08

Verkhluti
HITA- OG ÞRIFA-
KERFI, 1. HÆÐ,
GRUNNMYND.

Jón Kristjánsson
Byggingarverkfræðingur
FVFÍ
Skúlagata 19
101 Reykjavík
Sími: 551-9620 Gsm: 863-2154
Kt: 210754-4629
Netfang: jokris@simnet.is
http://www.vjk.is