NEYSLUVATNSLÖGN, RÚMMYND. 1:50

FRAMHALD, SJÁ
TEIKN. NR. 2-14

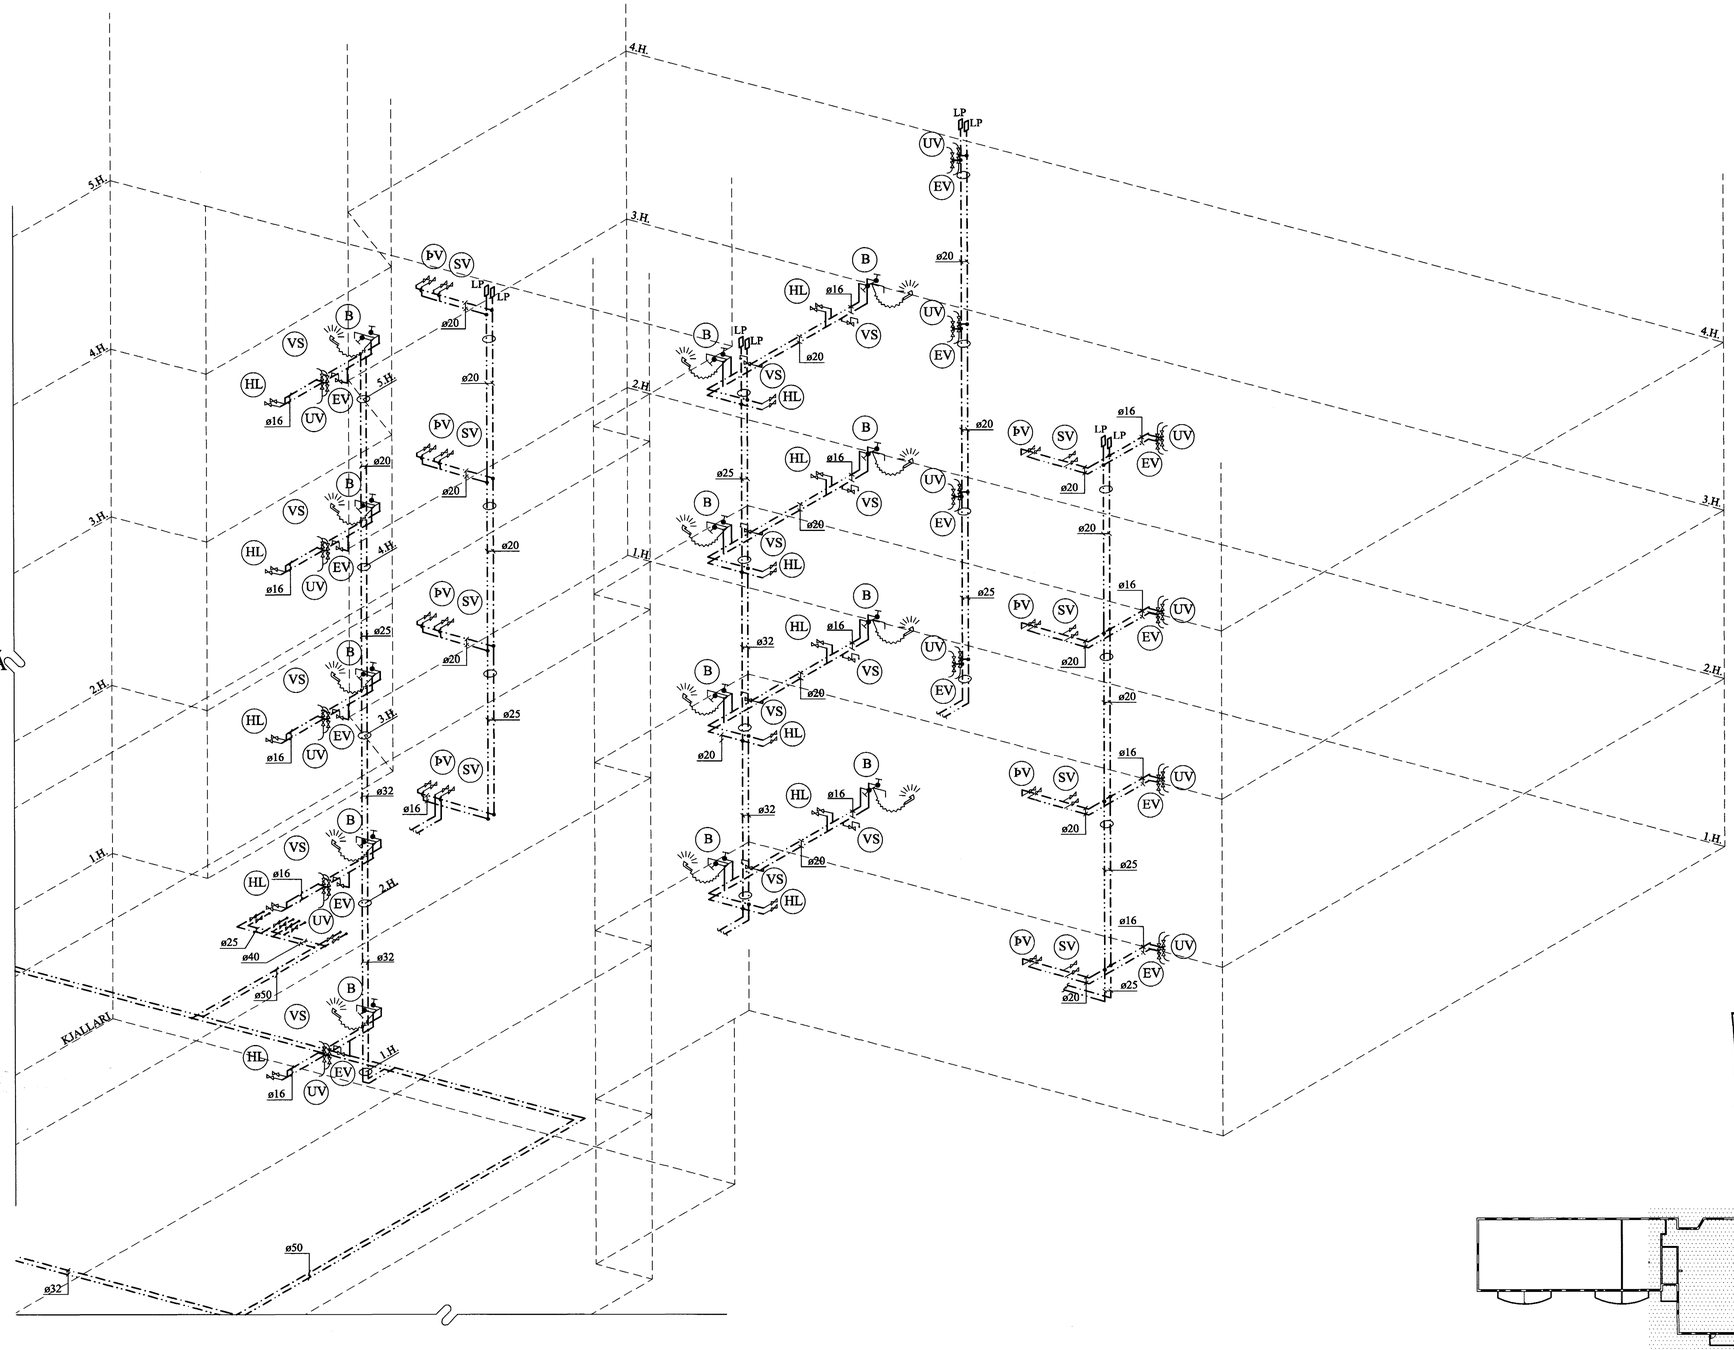

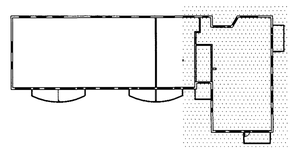

Byggingafulltrúi Hafnarfjarðar
Afgreitt þann
29 AUG. 2003
VG

BREYTINGAR		

TILVÍSANIR:

SKÝRINGAR..... SJÁ TEIKN. NR. 2-01

ALLAR NEYSLUVATNSLAGNIR SKULU VERA ÁLPLASTLAGNIR, SAMBÆRILEGAR VIÐ RAUTITAN FLEX FRÁ REHAU EÐA SAMBÆRILEGAR MEÐ LAGNA-EFNISVOTTORÐ FRÁ RB.

Reikn.	Jón Kr.	MARS '03	Útgefið:	14.08.2003
Teikn.	JSS/AJG	MARS '03	Kvarði:	1:50
Afh.				
Samþ.				

BERJAVELLIR 6, Hafnarf. Nr. 2-15

Verkhluti
NEYSLUVATNS-
KERFI, RÚMMYND.

Jón Kristjánsson
Byggingarverkfræðingur
FVFÍ
Skúlagata 19
101 Reykjavík
Sími: 551-9620 Gsm: 863-2154
Kt: 210754-4829
Netfang: jakns@simnet.is
http://www.vjk.is

Samþ.