AFSTÖÐUMYND. 1:500

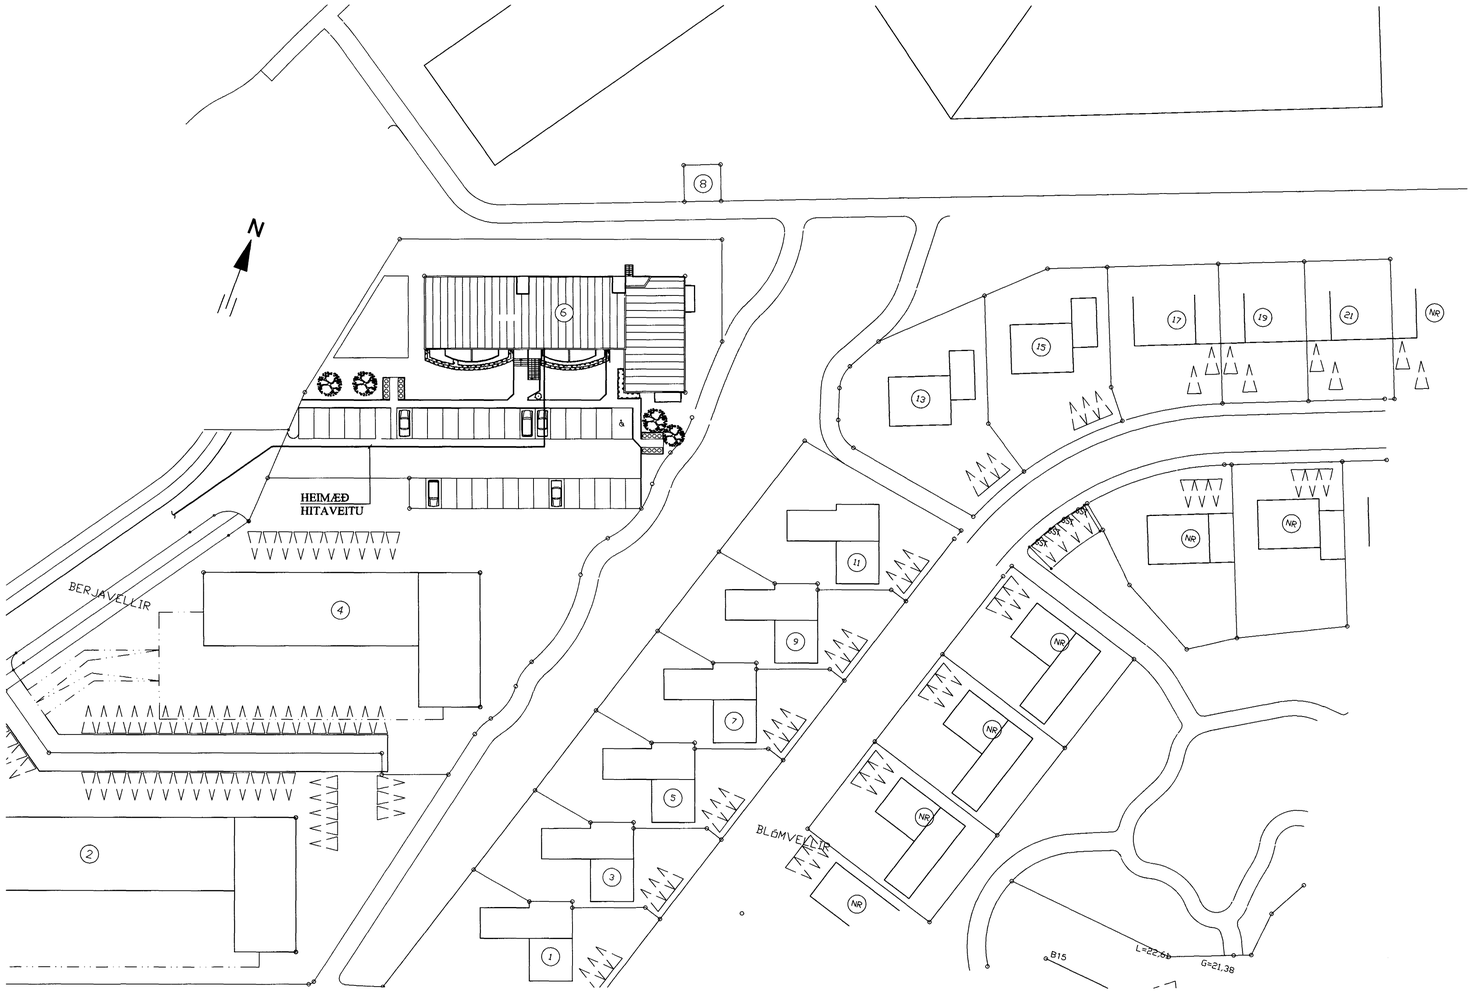

TENGIGRIND, RÚMMYND. 1:20

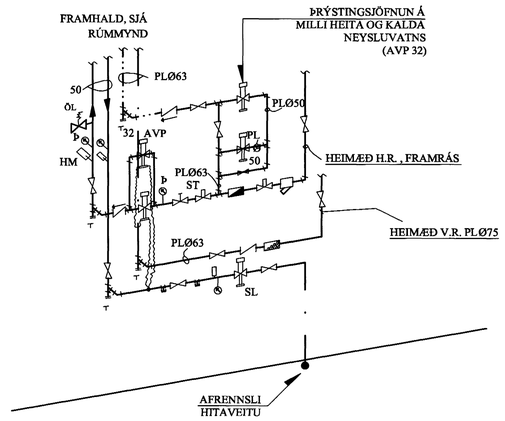

TAFLA YFIR TÖPPUNARSTAÐI:

Allir tappstaðir eru ø15 mm, nema annað sé tekið fram.

Tæki	Sk.st.	Fjöldi	Kalt	Heitt
Vatnssalerni	VS.	28	2,8	-
Handlaugar	HL	28	2,8	2,8
Stálvaskar	SV	28	5,6	5,6
Eldhúsvaskar	EV	28	5,6	5,6
Sturtuböð	SB	-	-	-
Þvottavélar	ÞV	28	5,6	5,6
Uppþvottavélar	UV	28	5,6	5,6
Garðkranar	G	1	0,3	-
Baðkör	B	28	5,6	5,6
Ræstivaskur	RV	1	0,2	0,2
		Alls:	34,1	31,0

Heimæð vatnsveitu: PL Ø 75 (2½")

BREYTINGAR

TILVÍSANIR:

SKÝRINGAR..... SJÁ TEIKN. NR. 2-01

Byggingafulltrúi Hafnarfjarðar
Afgreitt þann
29 AUG. 2003
VC

Reikn.	Jón Kr.	MARS '03	Útgefið:	14.08.2003
Teikn.	JSS/AJG	MARS '03	Kvarði:	1:500, 1:20
Afh.				
Samþ.				

BERJAVELLIR 6, Hafnarf. Nr. 2-17

Verkhluti
AFSTÖÐUMYND,
TENGIGRIND,
TAFLA FYRIR
TÖPPUNARSTAÐI

Jón Kristjánsson
Byggingarverkfræðingur
FVFÍ
Skúlagata 19
101 Reykjavík
Sími: 551-9820 Gsm: 863-2154
Kt: 210754-4629
Netfang: jaris@simnet.is
http://www.vik.is