LOFTRÆSISTOKKAR, 1:50

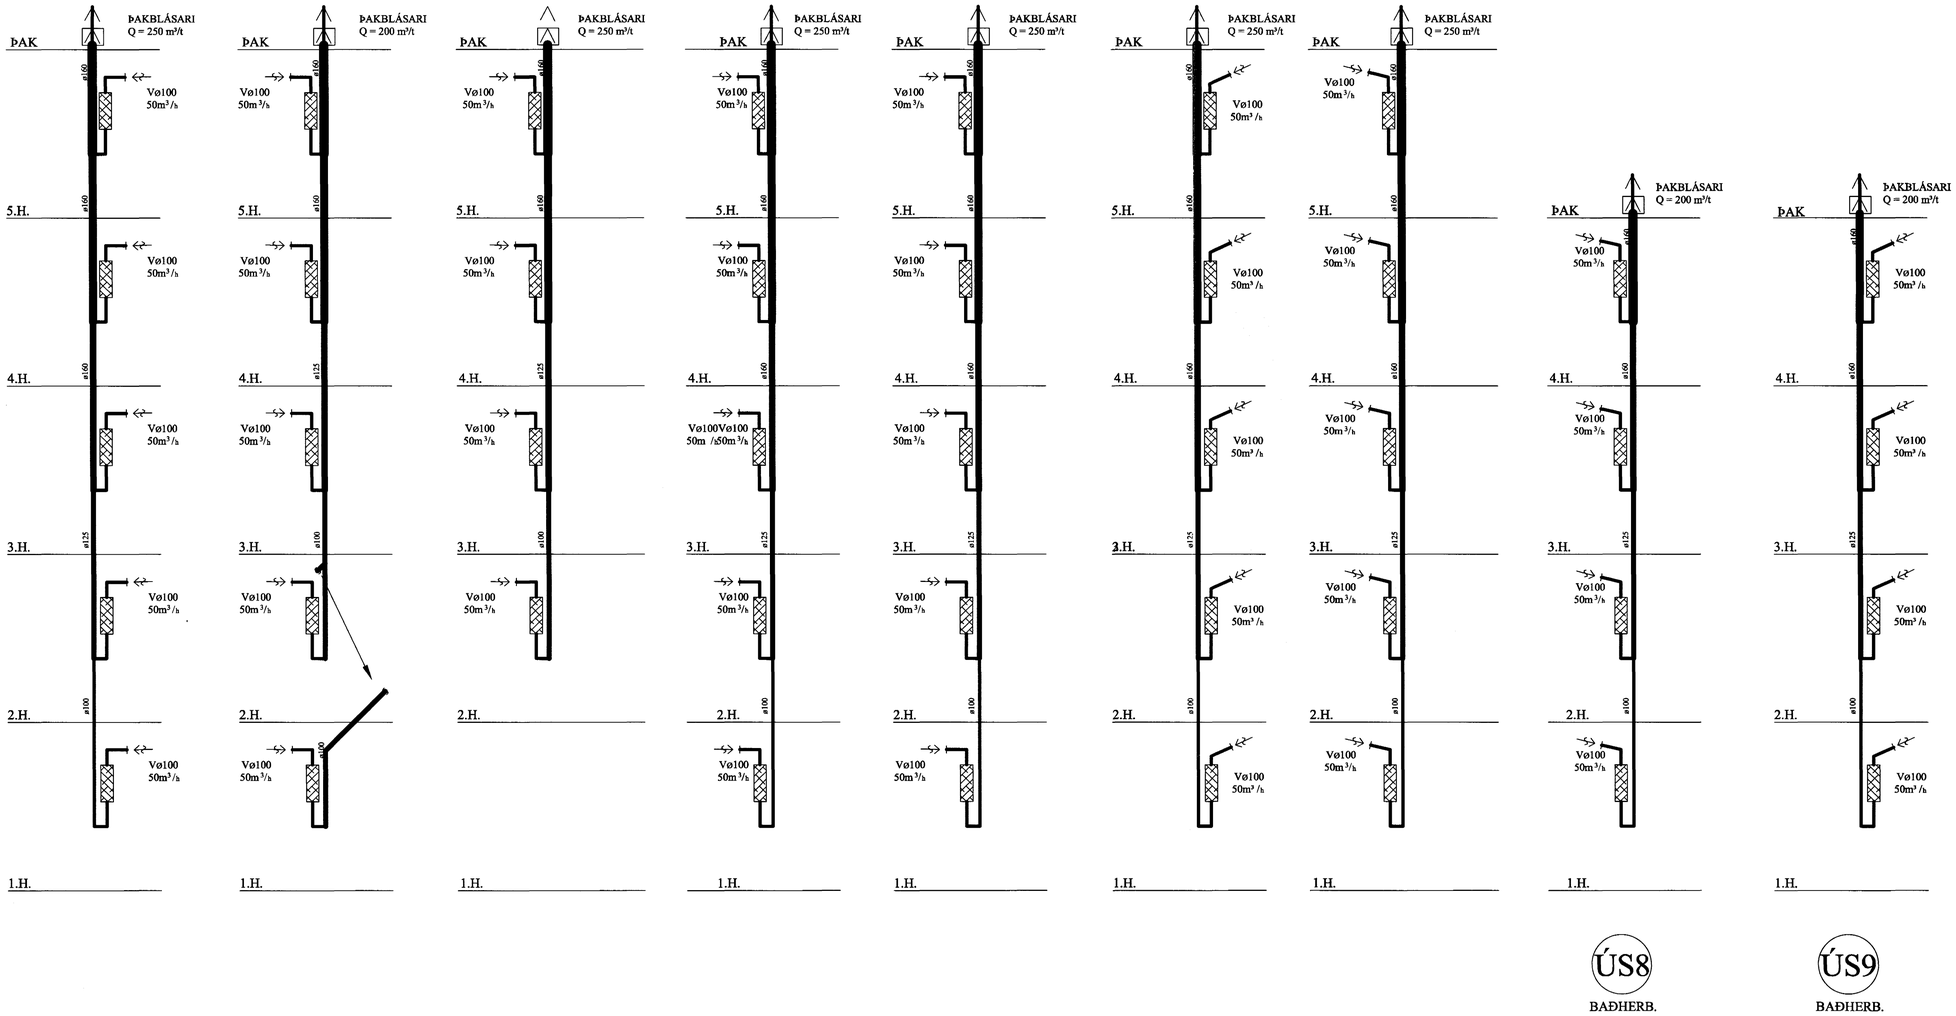

SKÝRINGAR:

BLÁSARAR SKULU VERA HRAÐASTÝRÐIR (STIGALAUS HRAÐSTÝRING) MEÐ SKV. NÆTURSTILLINGU OG SKULU HRAÐASTILLAR VERA STAÐSETTIR Í GREINITÖFLU BLÁSARA. AFKÖST BLÁSARA SKULU VERA SKV. RÚMMYND.

HLJÓÐGILDRUR SKULU VERA Ø100/Ø200, L = 600.

ÚTSOGSVENTLAR SKULU VERA SAMBÆRILEGIR VIÐ KSO FRÁ LAPINLEIMU. STÆRÐIR SKV. RÚMMYND OG GRUNNMYND. Í VENTLUM SKAL VERA BRÆÐIVAR, 57 °C.

LOFTRÆSTIRÖR SKULU SMÍÐUÐ ÚR 0.6 MM ÞYKKUM SPIRALRÖRUM. STÆRÐIR SKV. RÚMMYND.
VEFJA SKAL 50 MM STEINULL UM ÚTSOGSTOKKA

ÞAKTÚÐUR GERÐAR FYRIR ÚTSOG.

MJÚKT TENGI, T.D. ÁLBARKI.

BREYTINGAR

TILVÍSANIR:

SKÝRINGAR..... SJÁ TEIKN. NR. 2-01

Byggingafulltrúi Hafnarfjarðar
Afgreitt þann
29 AUG. 2003

Reikn.	Jón Kr.	MARS 2003	Útgefið:	14.08.2003
Teikn.	JSS/RMJ	MARS 2003	Kvarði:	1:50
Ath.				
Samþ.				

BERJAVELLIR 6, Hafnarf. Nr. 2-20

Verkhluti
LOFTRÆSILAGNIR, RÚMMYNDIR OG SKÝRINGAR.

Jón Kristjánsson
Byggingarverkfræðingur FVFÍ
Skólagata 19
101 Reykjavík
Sími: 551-9820 Gsm: 863-2154
Kt: 210754-4629
Netfang: jokris@simnet.is
http://www.vjk.is

Samþ.