L 16.90

L 17.40

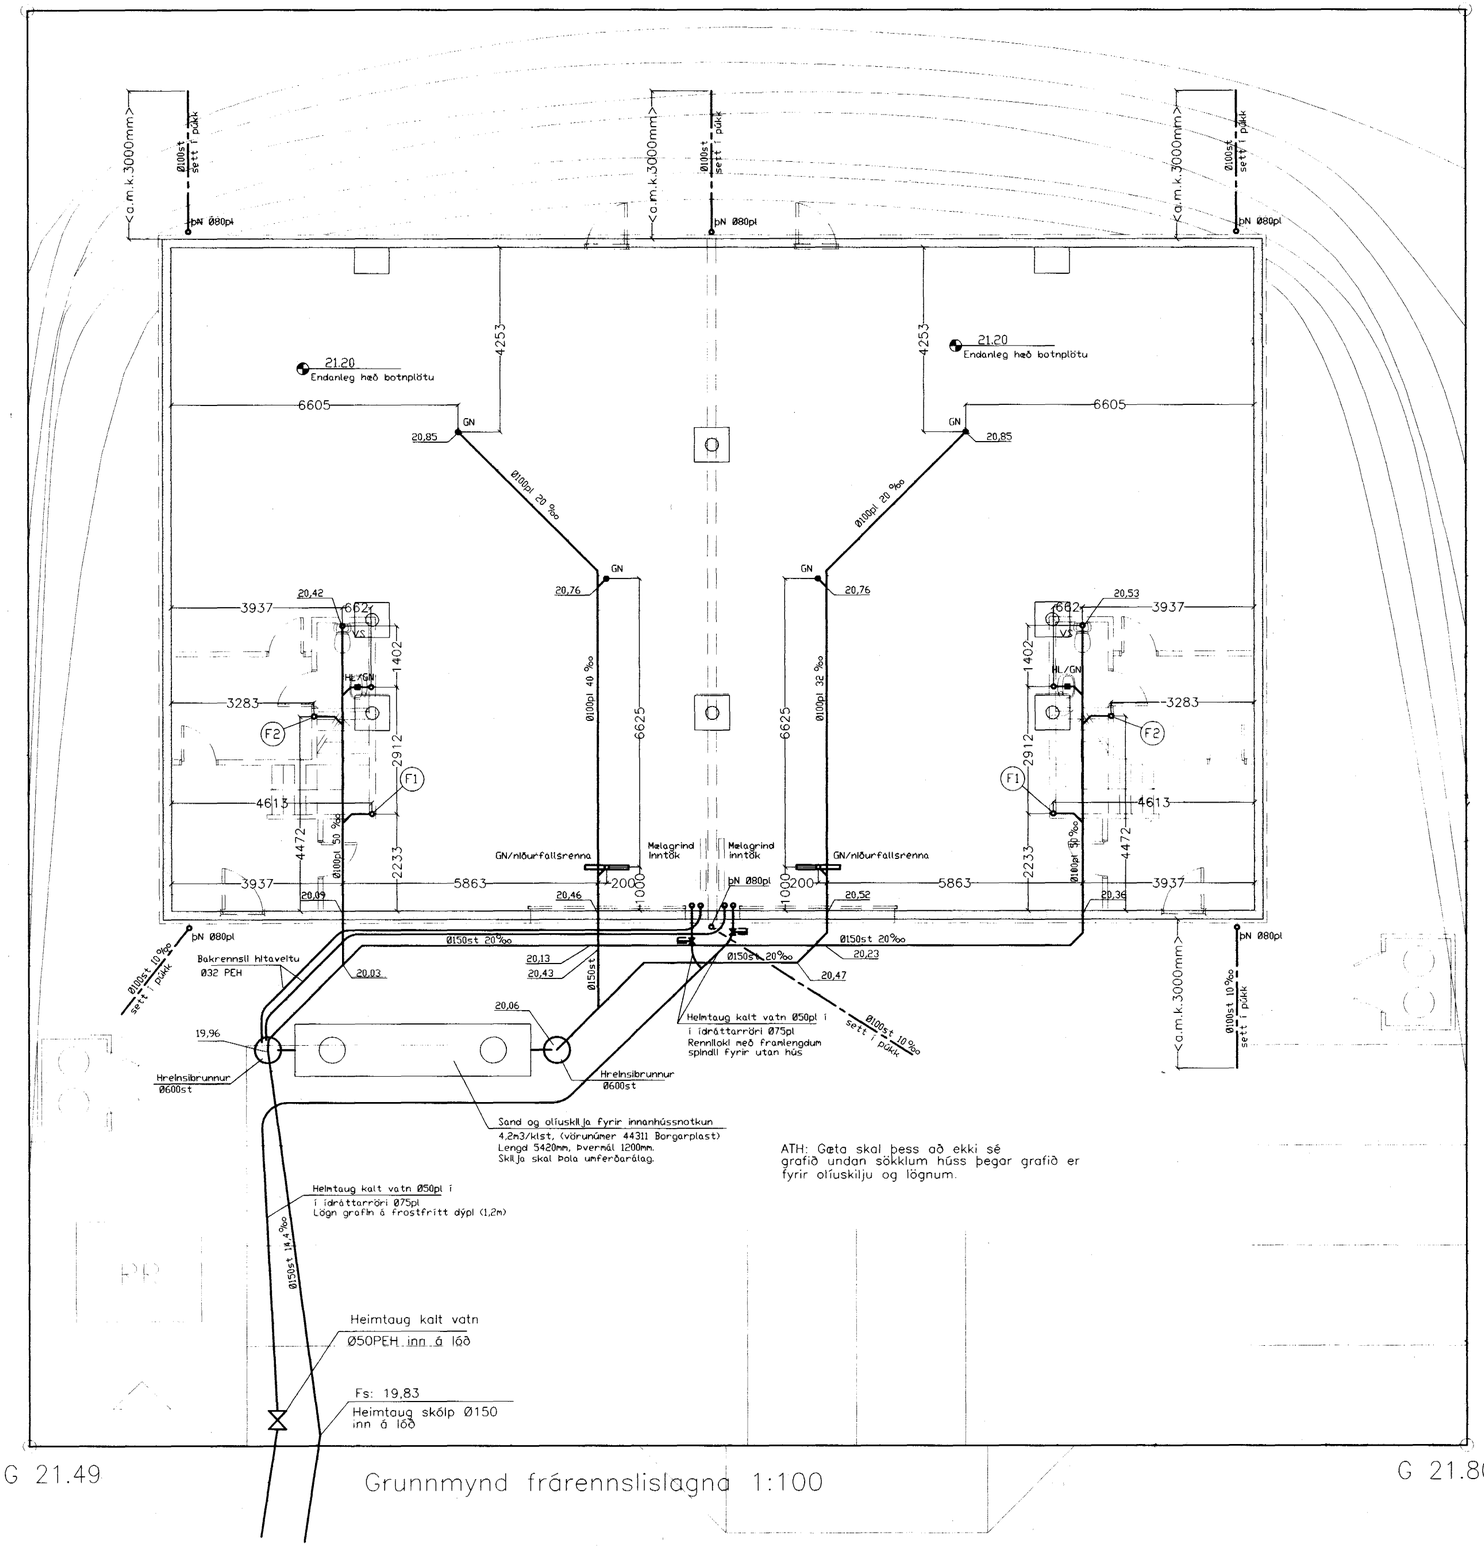

G 21.49

Grunnmynd frárennslislagna 1:100

G 21.80

HEILBRIGÐISEFTIRLIT
HAFNARFJARÐAR-
OG KÓPAVOGSSVÆÐIS
Garðatorgi 7 - 210 Garðabæ
11. apríl 2000
Guðm. H. Guðmundsson

Skýringar við olíuskiljur:
Fjarlægja skal allan lífrænan jarðveg úr skiljustæðinu og fylla undir rotþróna með ólífrænum jarðvegi svo sem hreinni grús, sandi, rauðamöl eða hrauni.
Undirlag skilju skal þjappa mjög vel og er áríðandi að undirlag sé algerlega láréttt áður en skilja er sett á sinn stað.
áður en fyllt er að skilju skal fylla hana af köldu vatni.
þegar fyllt er að skilju skal nota frostörugtt, ólífrænt efni sem ekki þenur sig í frosti t.d. sand, hreina grús eða rauðamöl. Nota skal sand næst skilju allan hringinn.
Að moka mold að skilju er algerlega bannað.
Olíuskilju skal útlofta með Ø50mm galv. stálröri og skal hún ná a.m.k. 4000mm uppfyrir yfirborð jarðar. Pípan skal enda í 'svanahálsi' með brunaneti. Fjarlægð útloftunarpípu frá mannvirkjum skal vera a.m.k. 5000mm og skal festast (með stögum) á tryggilegan hátt.

Hönnunarforsendur:
Reiknifórsendur eru skv. leiðbeiningum Hollustuvernd ríkisins.
Innanhús: Tveir kranar til að skola gólf fyrir hvora einingu þ.e. samtals fjórir kranar.

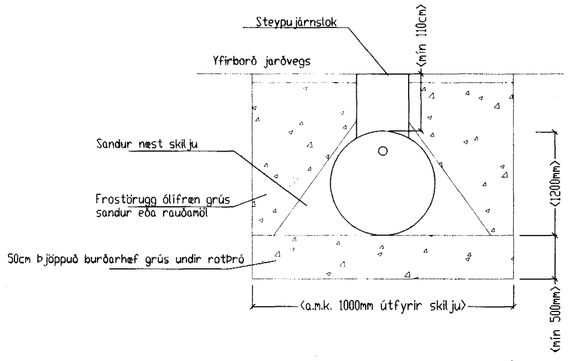

Snið í olíuskilju 1:50

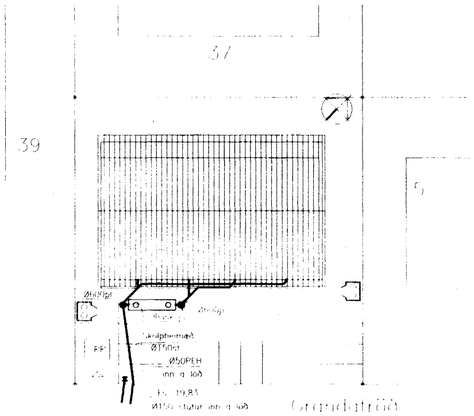

Afstöðumynd

Byggingarfulltrúi Hafnarfjarðar
Afgreitt þann
18 APR. 2000
Sigurbjartur Halldórsson

Áritun aðalhönnuðar skv. gr. 19.2 byggingarreglugerð (samræming séruppdrátta)

Breytingar			
Nr.	Dags.	Nafn	
			Garðatröð 3 Hafnarfirði
			Tækniþjónusta Bjarna Árnasonar ehf. Smiðjuvegi 11 s: 564 2260 fax: 564 4681
			Grunnmynd frárennslislagna
			Mkv. 1:100/500
			Nr. 1L
			Dags. 17.02.'98
			kt.:290461-4489

C:\Bjarni\Teikningar\Garðatr-þ 3\Garðatr-þ 3 lagnir.dwg Fri Apr 07 15:23:17 2000