
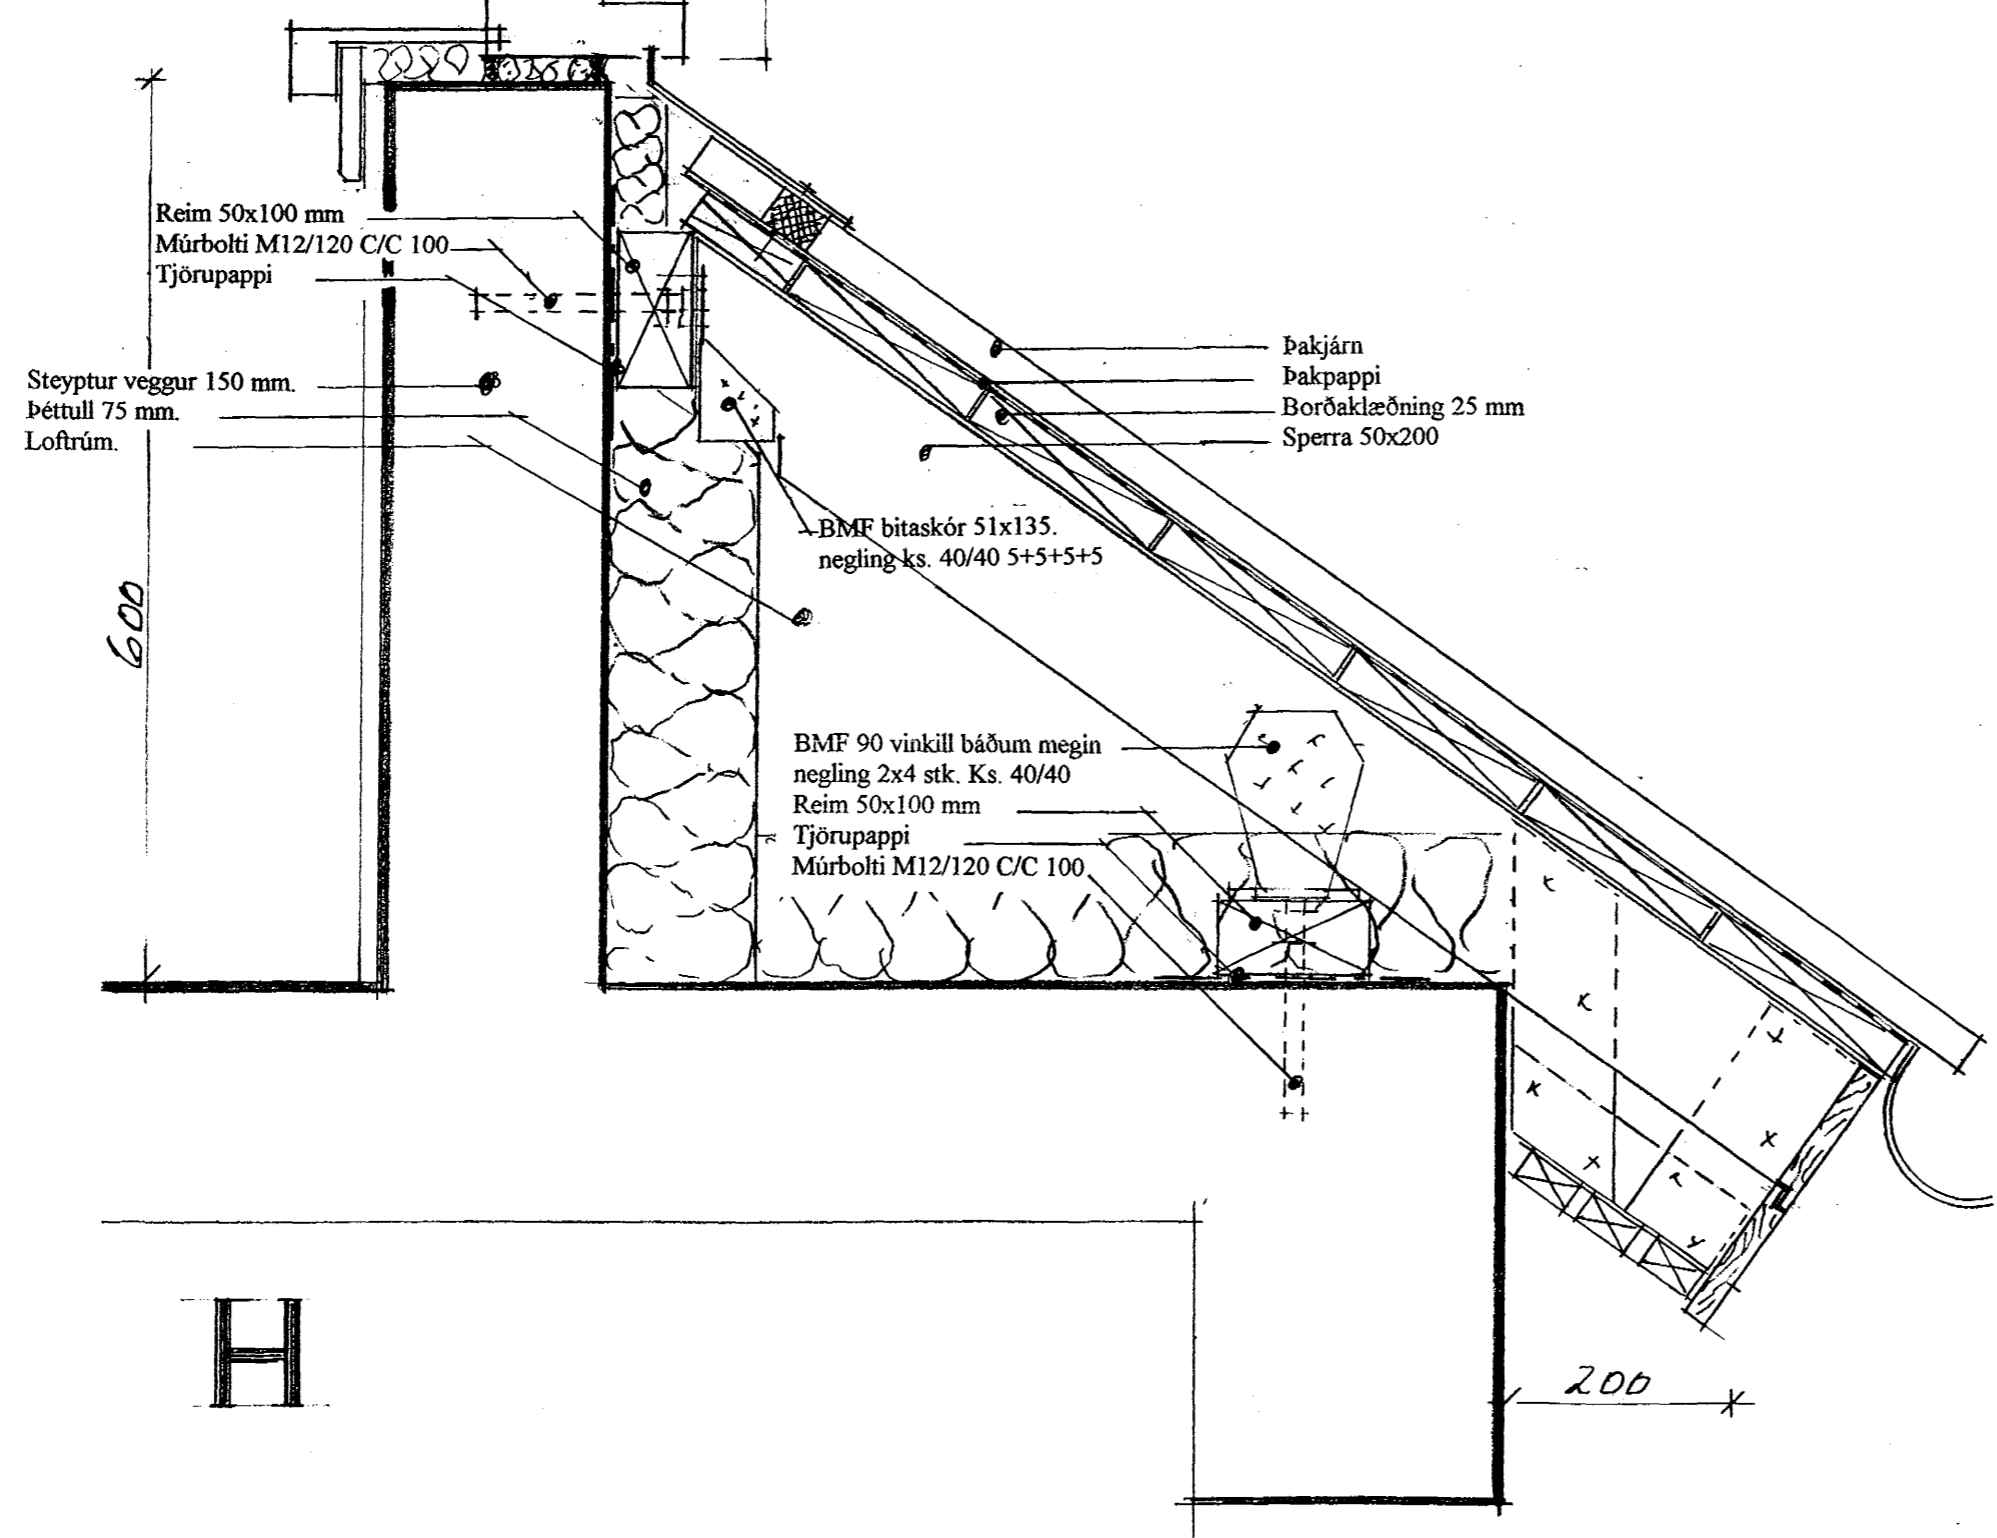
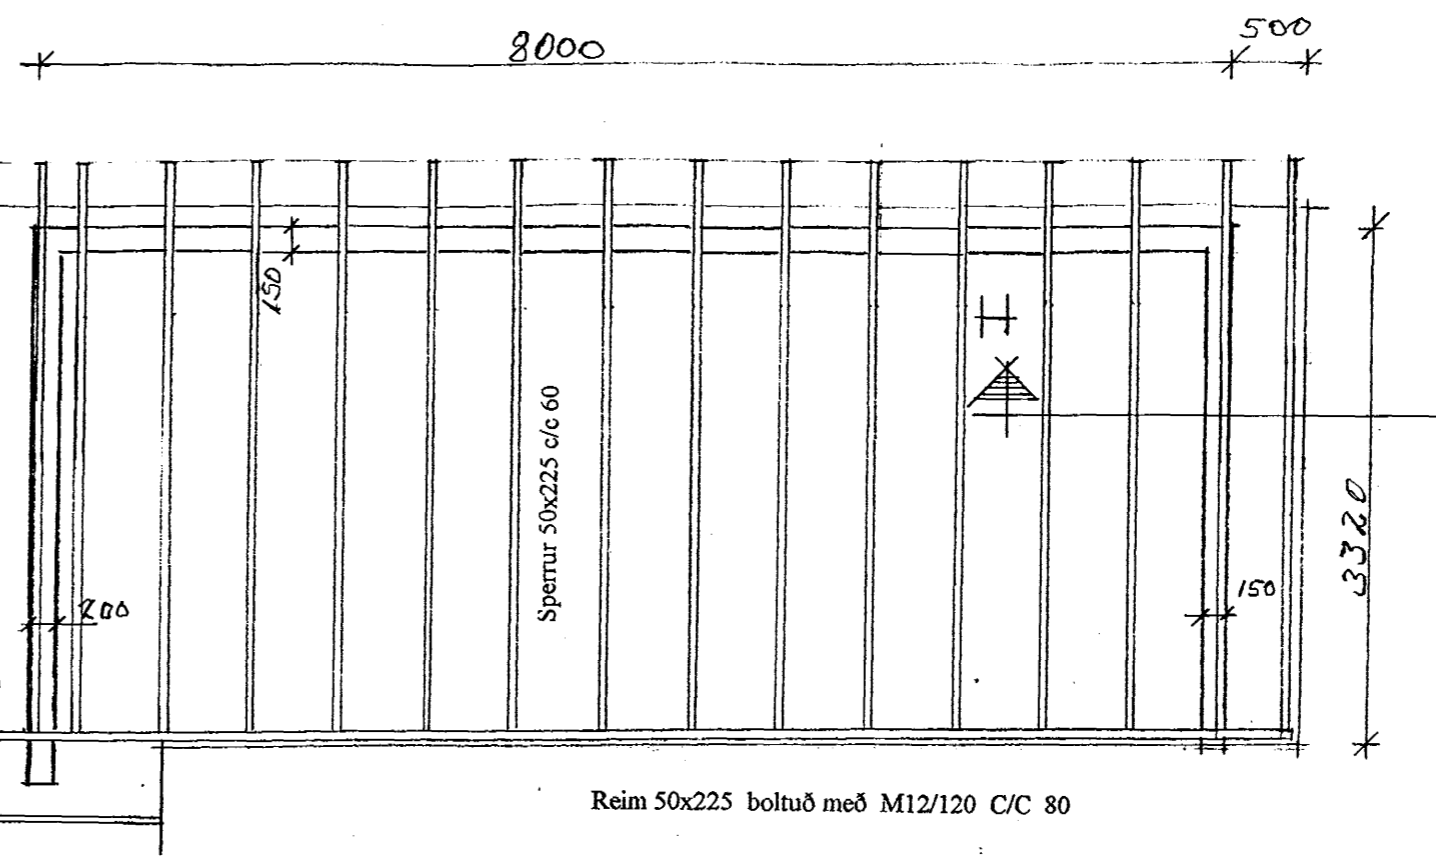


Pakjárn  
 Pakpappi  
 Borðaklæðning  
 Loftbil 25 mm.  
 Pakull 200 mm.  
 Rakavarnarlag  
 Lagnagrind 28x50 mm  
 Loftaklæðning.

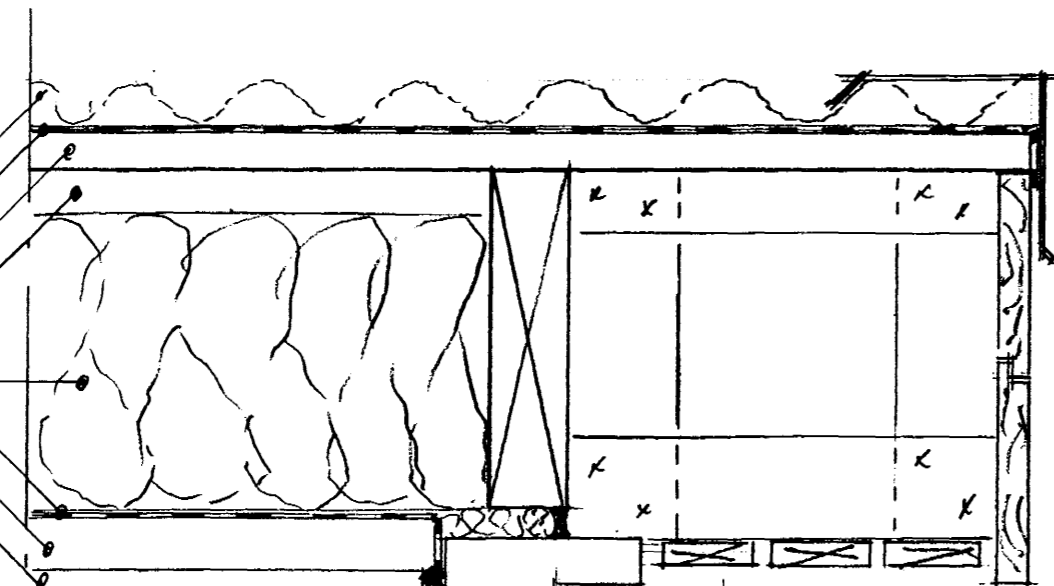

H

Samþykkt þann  
 09 OKT. 2001  
 Byggingafulltrúinn í Hafnarfirði  
 E.h. Sigurbjartur Halldórsson

<b>HVERFISGATA 35</b>			5.10.2001
EFNI:	Hlutamyndiraf þaki við innkomu að bílgeymslu.	Kvarði	1/5
	<i>Kristján</i>	NR.	22
HÖNNUÐUR:	Kristján Þórarinnsson BFI S-565.5227 & 899.2944		
	Kt. 100457-7849 netfang. stjani@hafnarfjordur.is		