Lóðrétt snið

M 1:2

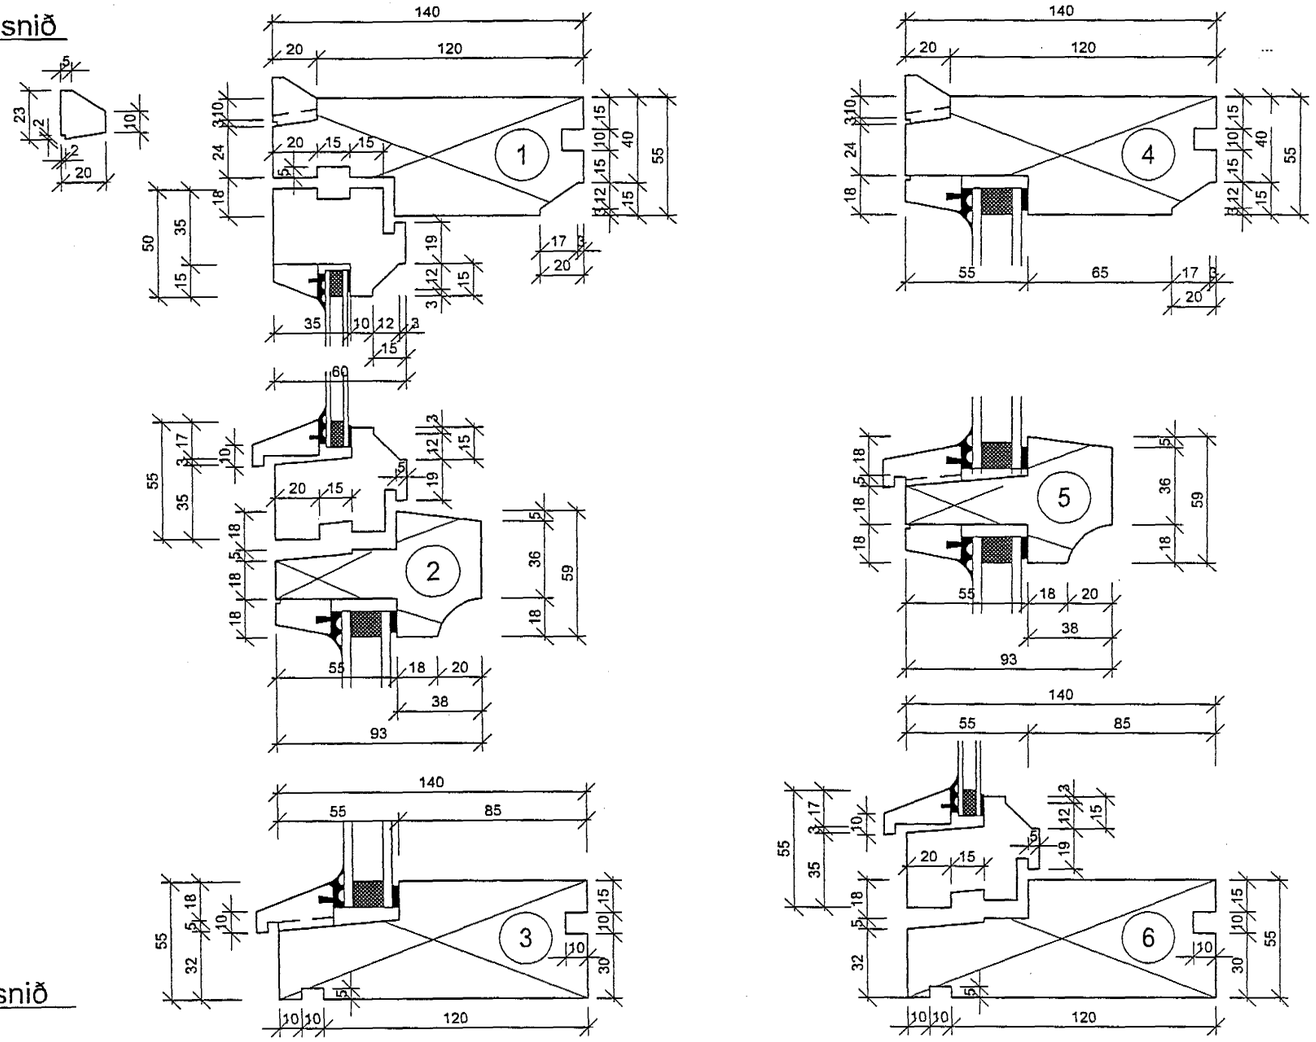

Lárétt snið

M 1:2

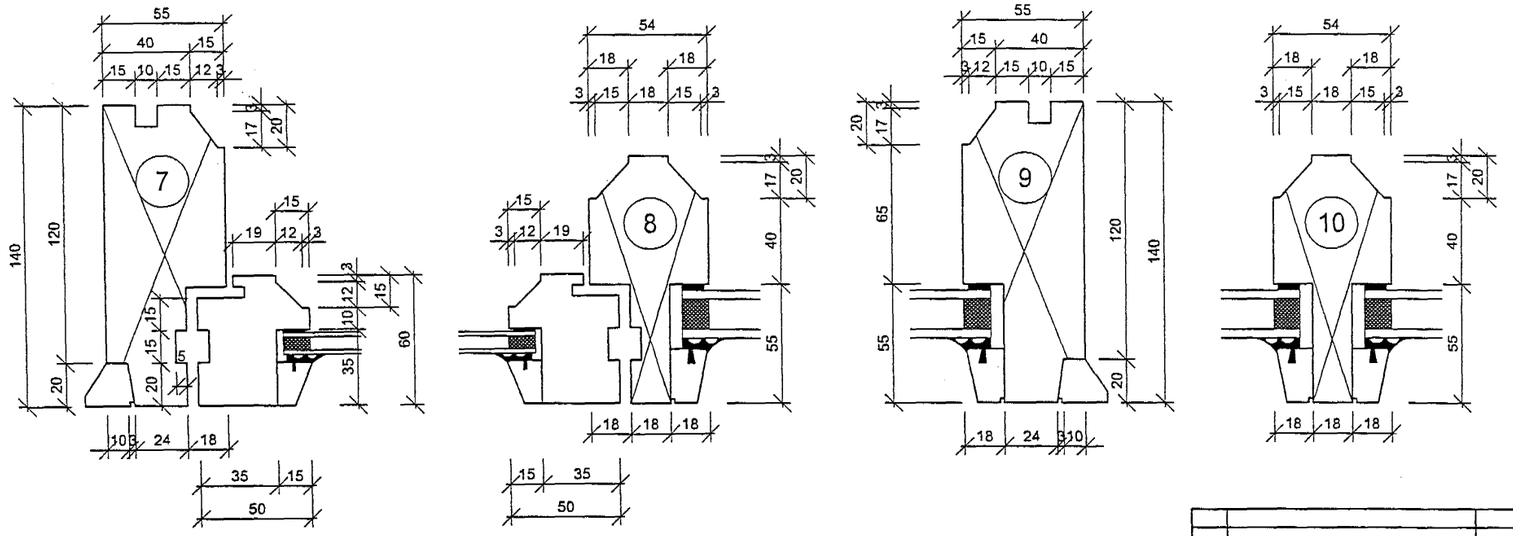

Samþykkt þann

28 SEPT. 2001

Byggingafulltrúinn í Hafnarfirði
F.h. Sigurbjartur Halldórsson

Skýringar

Öll ónefnd mál eru í mm

A2

	DAGSETNING	NAFN
HANNAÐ	04.03.2000	GÖJ
TEIKNAÐ	04.03.2000	HÍS
YFIRFARIÐ		
SAMÞ.		

LÍNUHÖNNUN

Flensborgarskóli í Hafnarfirði

Endurbætur utanhúss
Smíðamál

MÆLIKVARÐI	TEIKNINÚMER	ÚTGÁFA
1:2	IRF-12	