



# Hliðar og yfirstykki

M 1:5

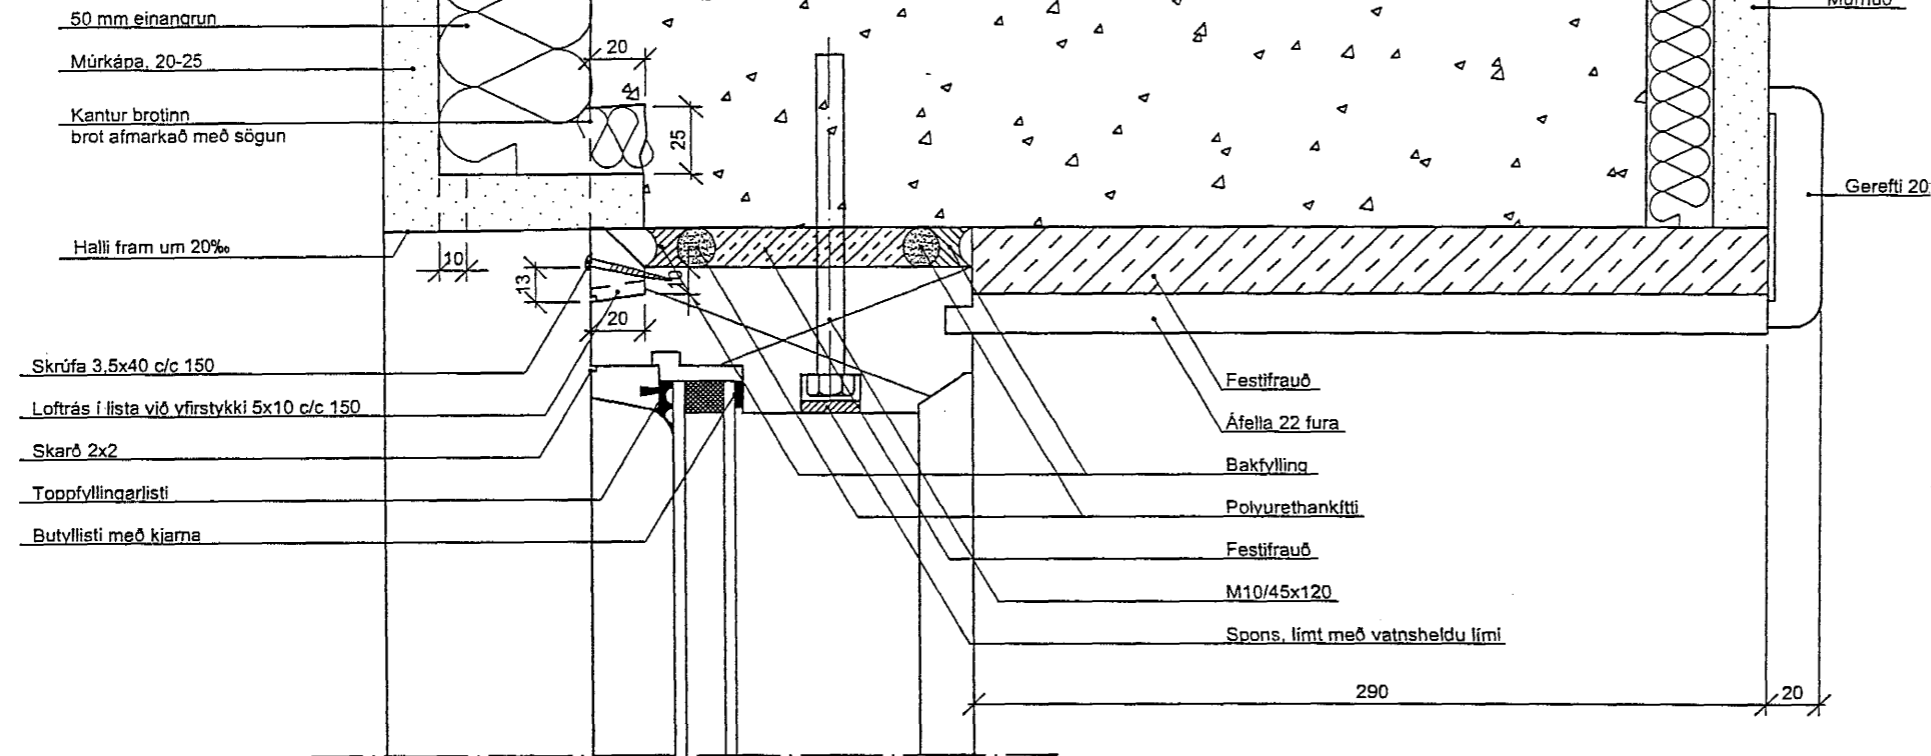

# Botnstykki

M 1:5

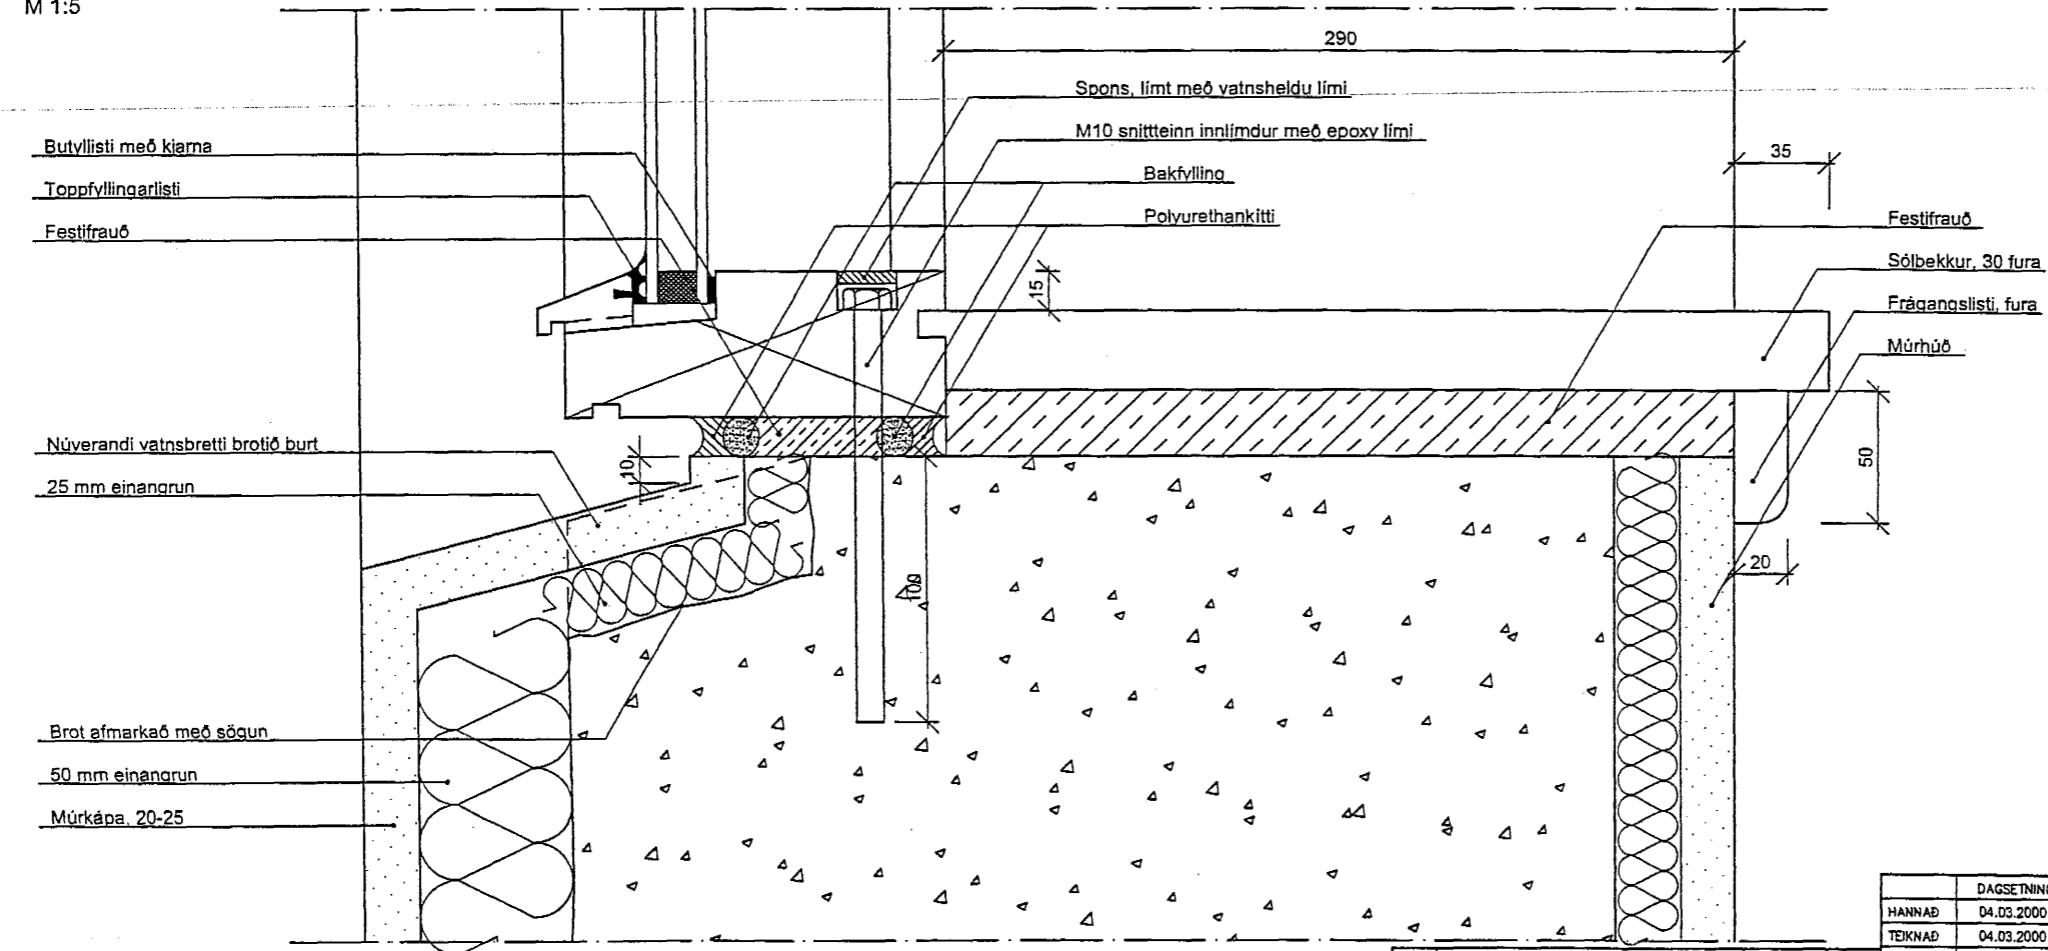

Samþykkt þann

28 SEPT. 2001

Byggingafulltrúginn í Hafnarfirði  
F.h. Sigurbjartur Halldórsson

## Skýringar

Öll ónefnd mál eru í mm.  
Mál skal sannreyna á staðnum.

Ópa A

	DAGSETNING	NAFN
HANNAÐ	04.03.2000	GÓJ
TEIKNAD	04.03.2000	HIS
YTRIFARIÐ		
SAMP.		

Flensborgarskóli í Hafnarfirði  
Endurbætur utanhúss  
Ísetning á glugga  
Snið kjallari

MÆLIKVARÐI	TEIKNINÓMÉR	ÓTGÁFA
1:2	IRF-13	