


Hliðar og yfirstykki

M 1:5

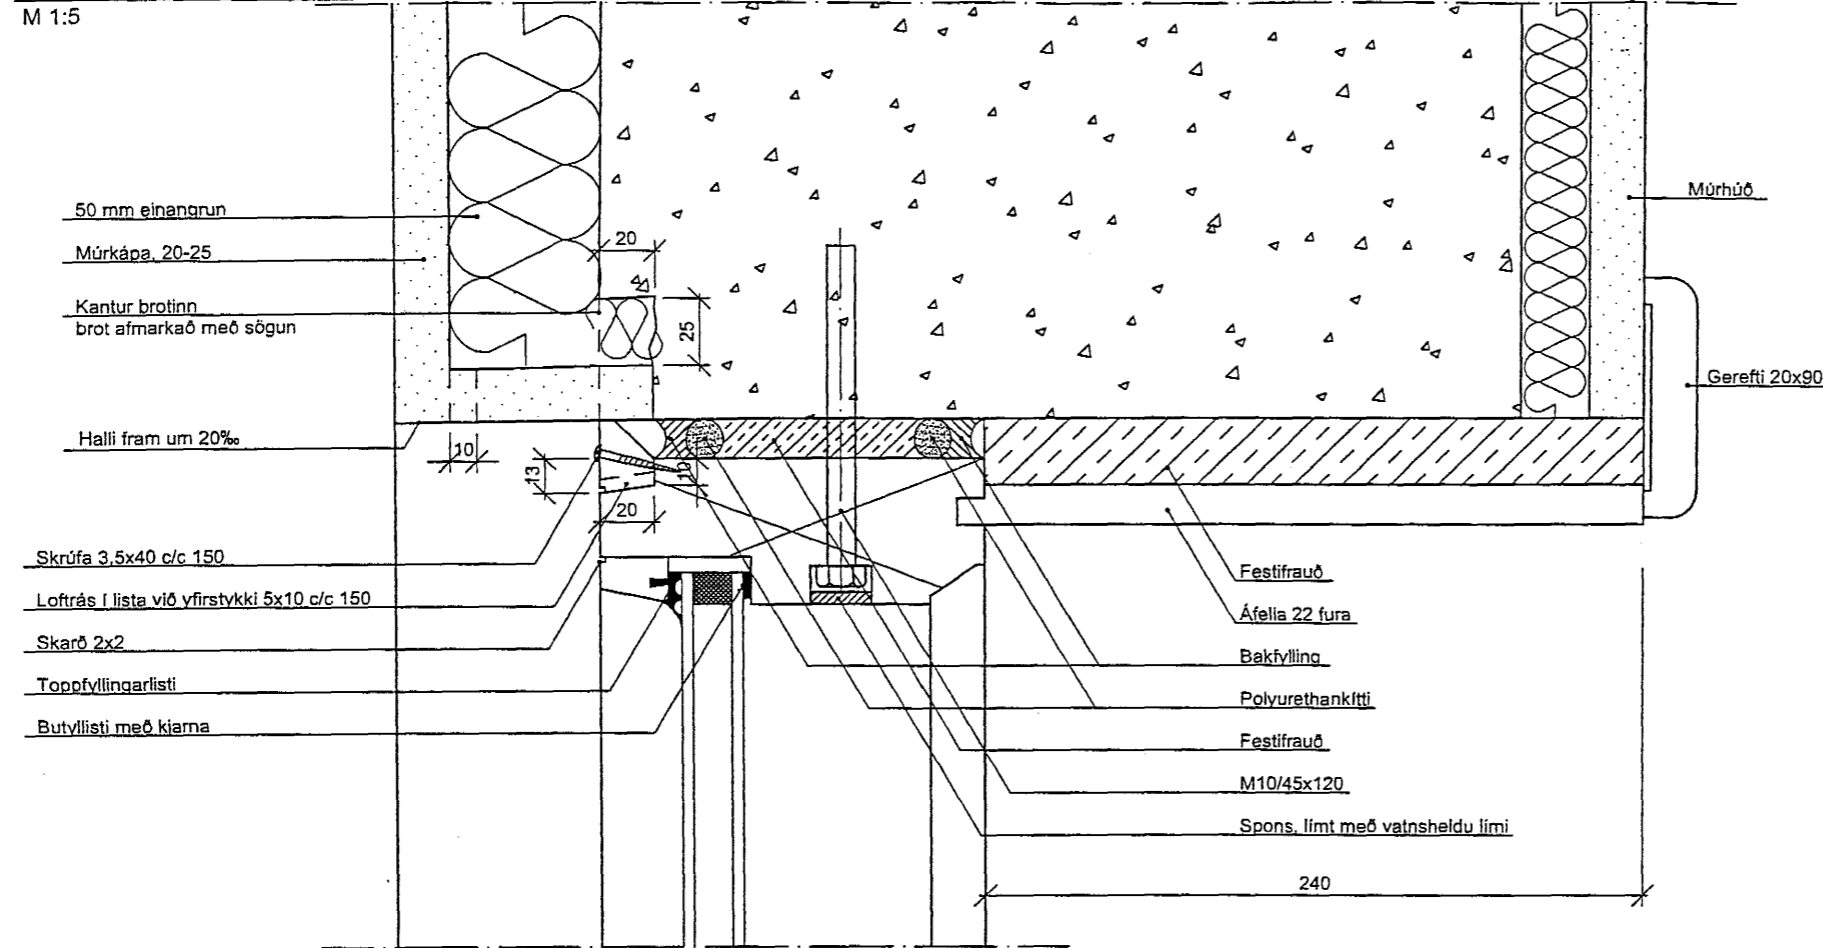


- 50 mm einangrun
- Múrkápa, 20-25
- Kantur brotinn
brot afmarkað með sögun
- Halli fram um 20‰

- Skrúfa 3,5x40 c/c 150
- Loftrás í lista við yfirstykki 5x10 c/c 150
- Skarð 2x2
- Toppfyllingarlisti
- Butvillisti með kiarna

- Festifrauð
- Áfella 22 fura
- Bakfylling
- Polyurethankítti
- Festifrauð
- M10/45x120
- Spons, limt með vatnsheldu lími

Botnstykki

M 1:5

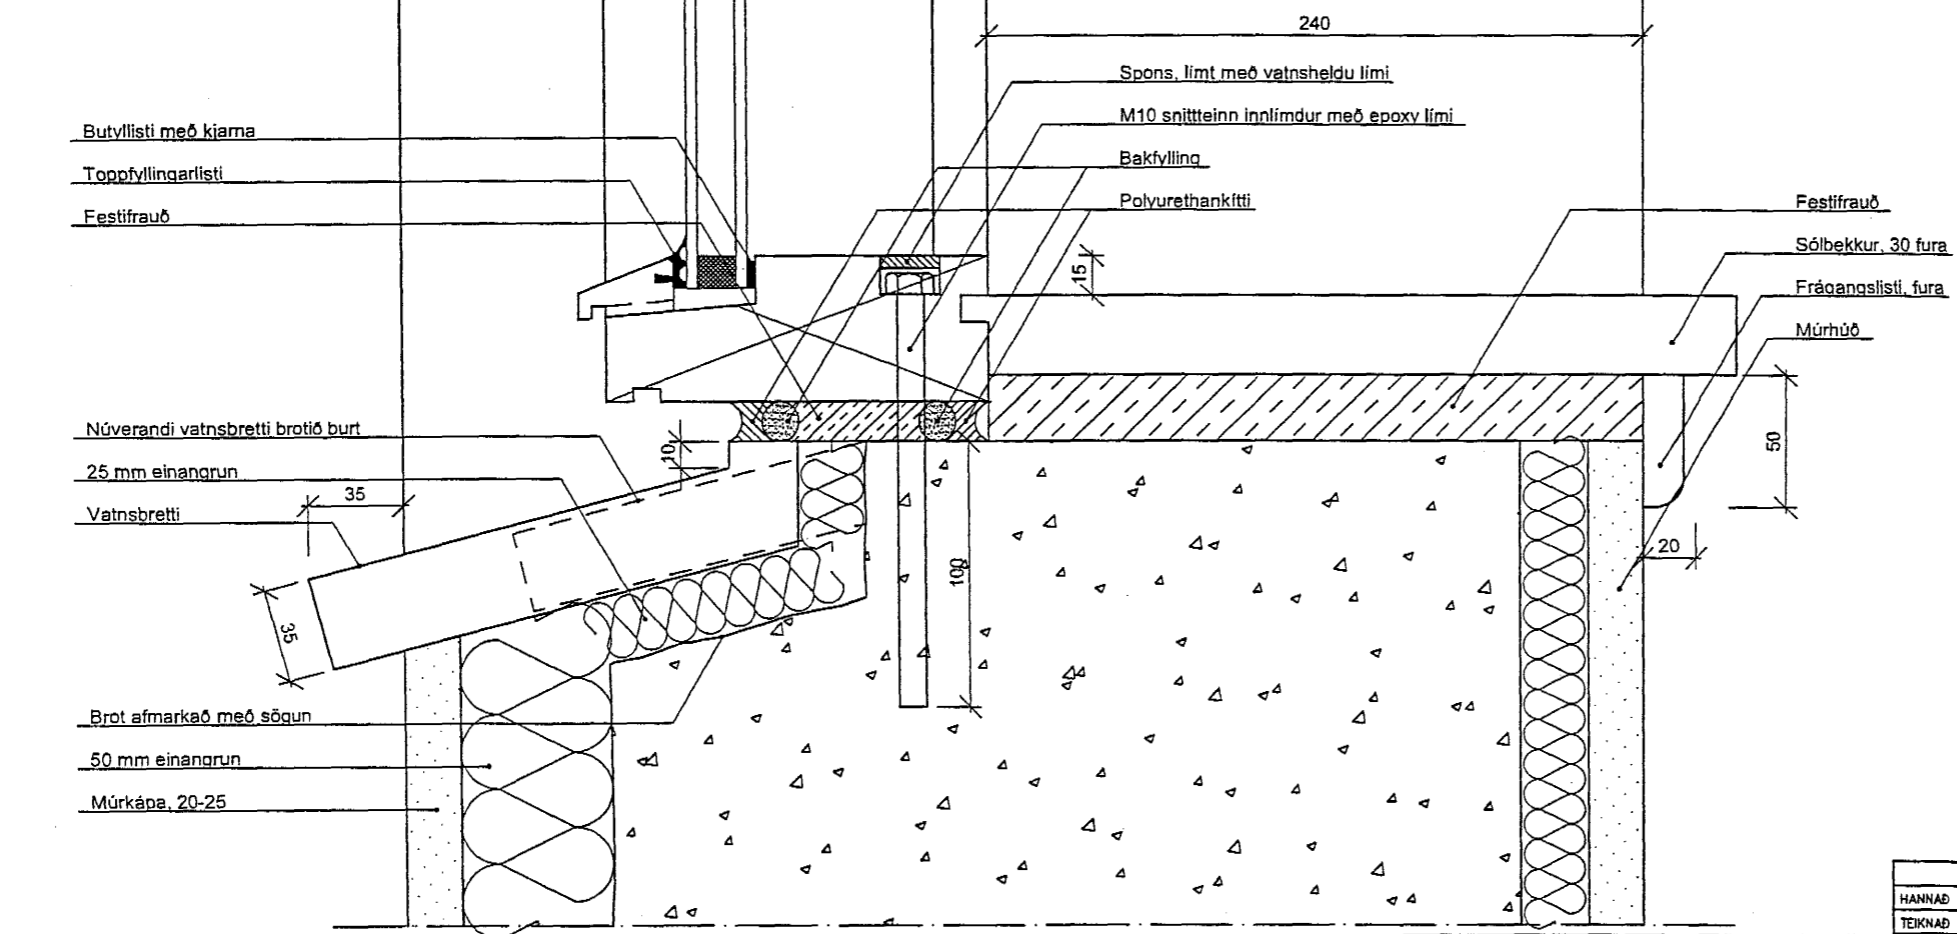

- Butvillisti með kiarna
- Toppfyllingarlisti
- Festifrauð

- Núverandi vatnsbretti brotið burt
- 25 mm einangrun
- Vatnsbretti
- Brot afmarkað með sögun
- 50 mm einangrun
- Múrkápa, 20-25

- Spons, limt með vatnsheldu lími
- M10 snittteinn innlimdur með epoxy lími
- Bakfylling
- Polyurethankítti

- Festifrauð
- Sólbekkur, 30 fura
- Fréqanagslisti, fura
- Múrhúð



Samþykkt þann

28 SEPT. 2001

Byggingafulltrúinn í Hafnarfirði
F.h. Sigurbjartur Haldrupsson

Skýringar

Öll ónefnd mál eru í mm.
Mál skal sannreyna á staðnum

Óþa

	DAGSETNING	NAFN
HANNAÐ	04.03.2000	GÓJ
TEIKNAD	04.03.2000	HIS
YFIRFARIÐ		
SAMB.		

Flensborgarskóli í Hafnarfirði		
Endurbætur utanhúss		
Ísetning á glugga		
Snjó - hæðir		
MELIKVARÐI	TEIKNÓMÉR	ÚTGÁFA
	IRF-14	
1:2		