



B Frágangur undir hurð/glugga
Mælikvarði 1:5

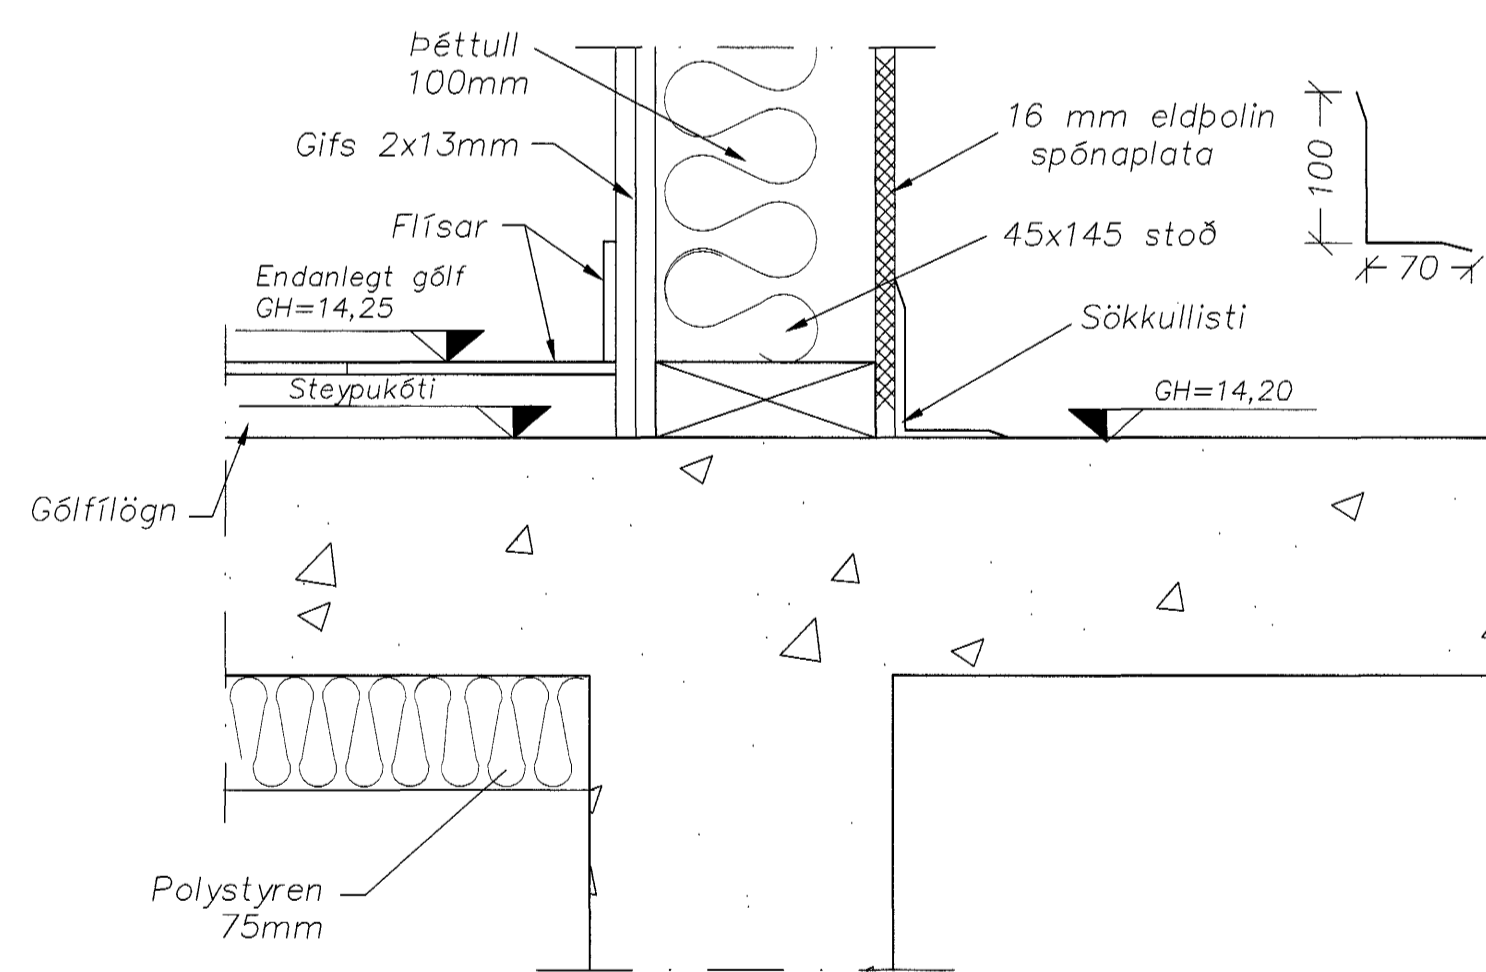

C Sníð í vegg milli starfsmað.og iðnaðarhl. REI60 veggur í línu 2
Mælikvarði 1:5

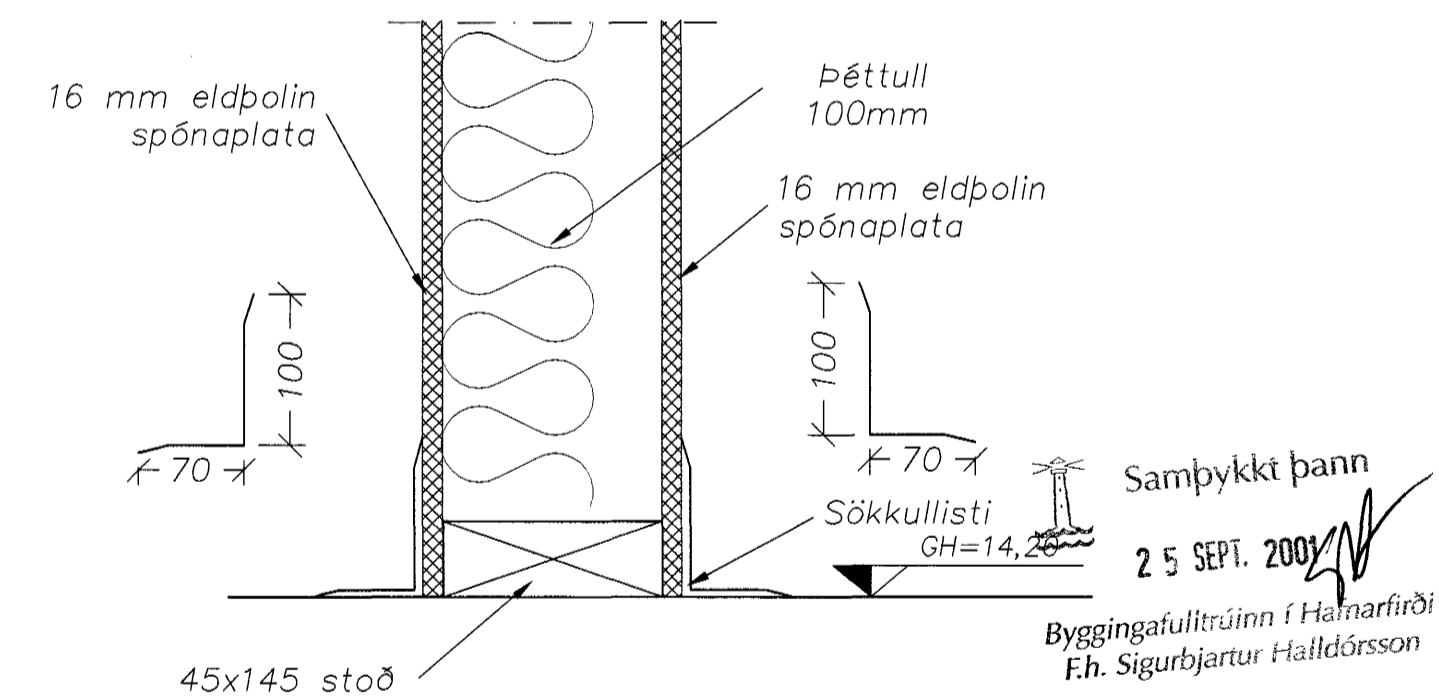

D Sníð í REI60 milliv.í iðnaðarhúsi
Mælikvarði 1:5

Skýringar

Festing á klæðningu/einingum og tengdum byggingarhlutum sjá verkfræðiteikningu nr. 200 Skýringar/Burðarþol

Álmennt gildir um festingu á áfellum að nota skal veggjasaum þaksaum, draghnoð eða saum með flötum haus og festa með millibili 150 mm, eða tveimur stk. í hverja lektu.

Einangrun í brunaveggjum skal festa á viðurkendan hátt

Samþykkt þann 25 SEPT. 2001
Byggingafráttir í Hafnarfirði
F.h. Sigurbjartur Halldórsson

BRUNAMÁLASTOFNUN
VPÍRFARID
21 AUG. 2001

Sbr. bréf BR, 21.08.01
Steinar Halldórsson

dagss.	brýting	noti	Staða
26.04.01	Sníð D bætt við	AS/PVG	#
02.07.01	Sníð lagferð	AS/PVG	c

HAFNARFJARÐARBER UMHVERFIS- OG TEKNISVIÐ	Hringhella 9, Hafnarfirði
Strendingur ehf. Verkfræðipjónusta Reykjarlúkavegur 68 - 220 Hafnarfirði Sími 565 5643, Fax 565 5644	Þjónustumiðstöð Hafnarfjarðar Deili í útveggj-starfsmannaaðstöðu
Hafnarfirði 17. 2001 Ásmundur Sigvaldason kt. 240545-4119	hannað: AS/PVG telnað: JW/PVG virkaríð: Jónn. 2001 telkn. nr. 121 Staða: 1:5 A1