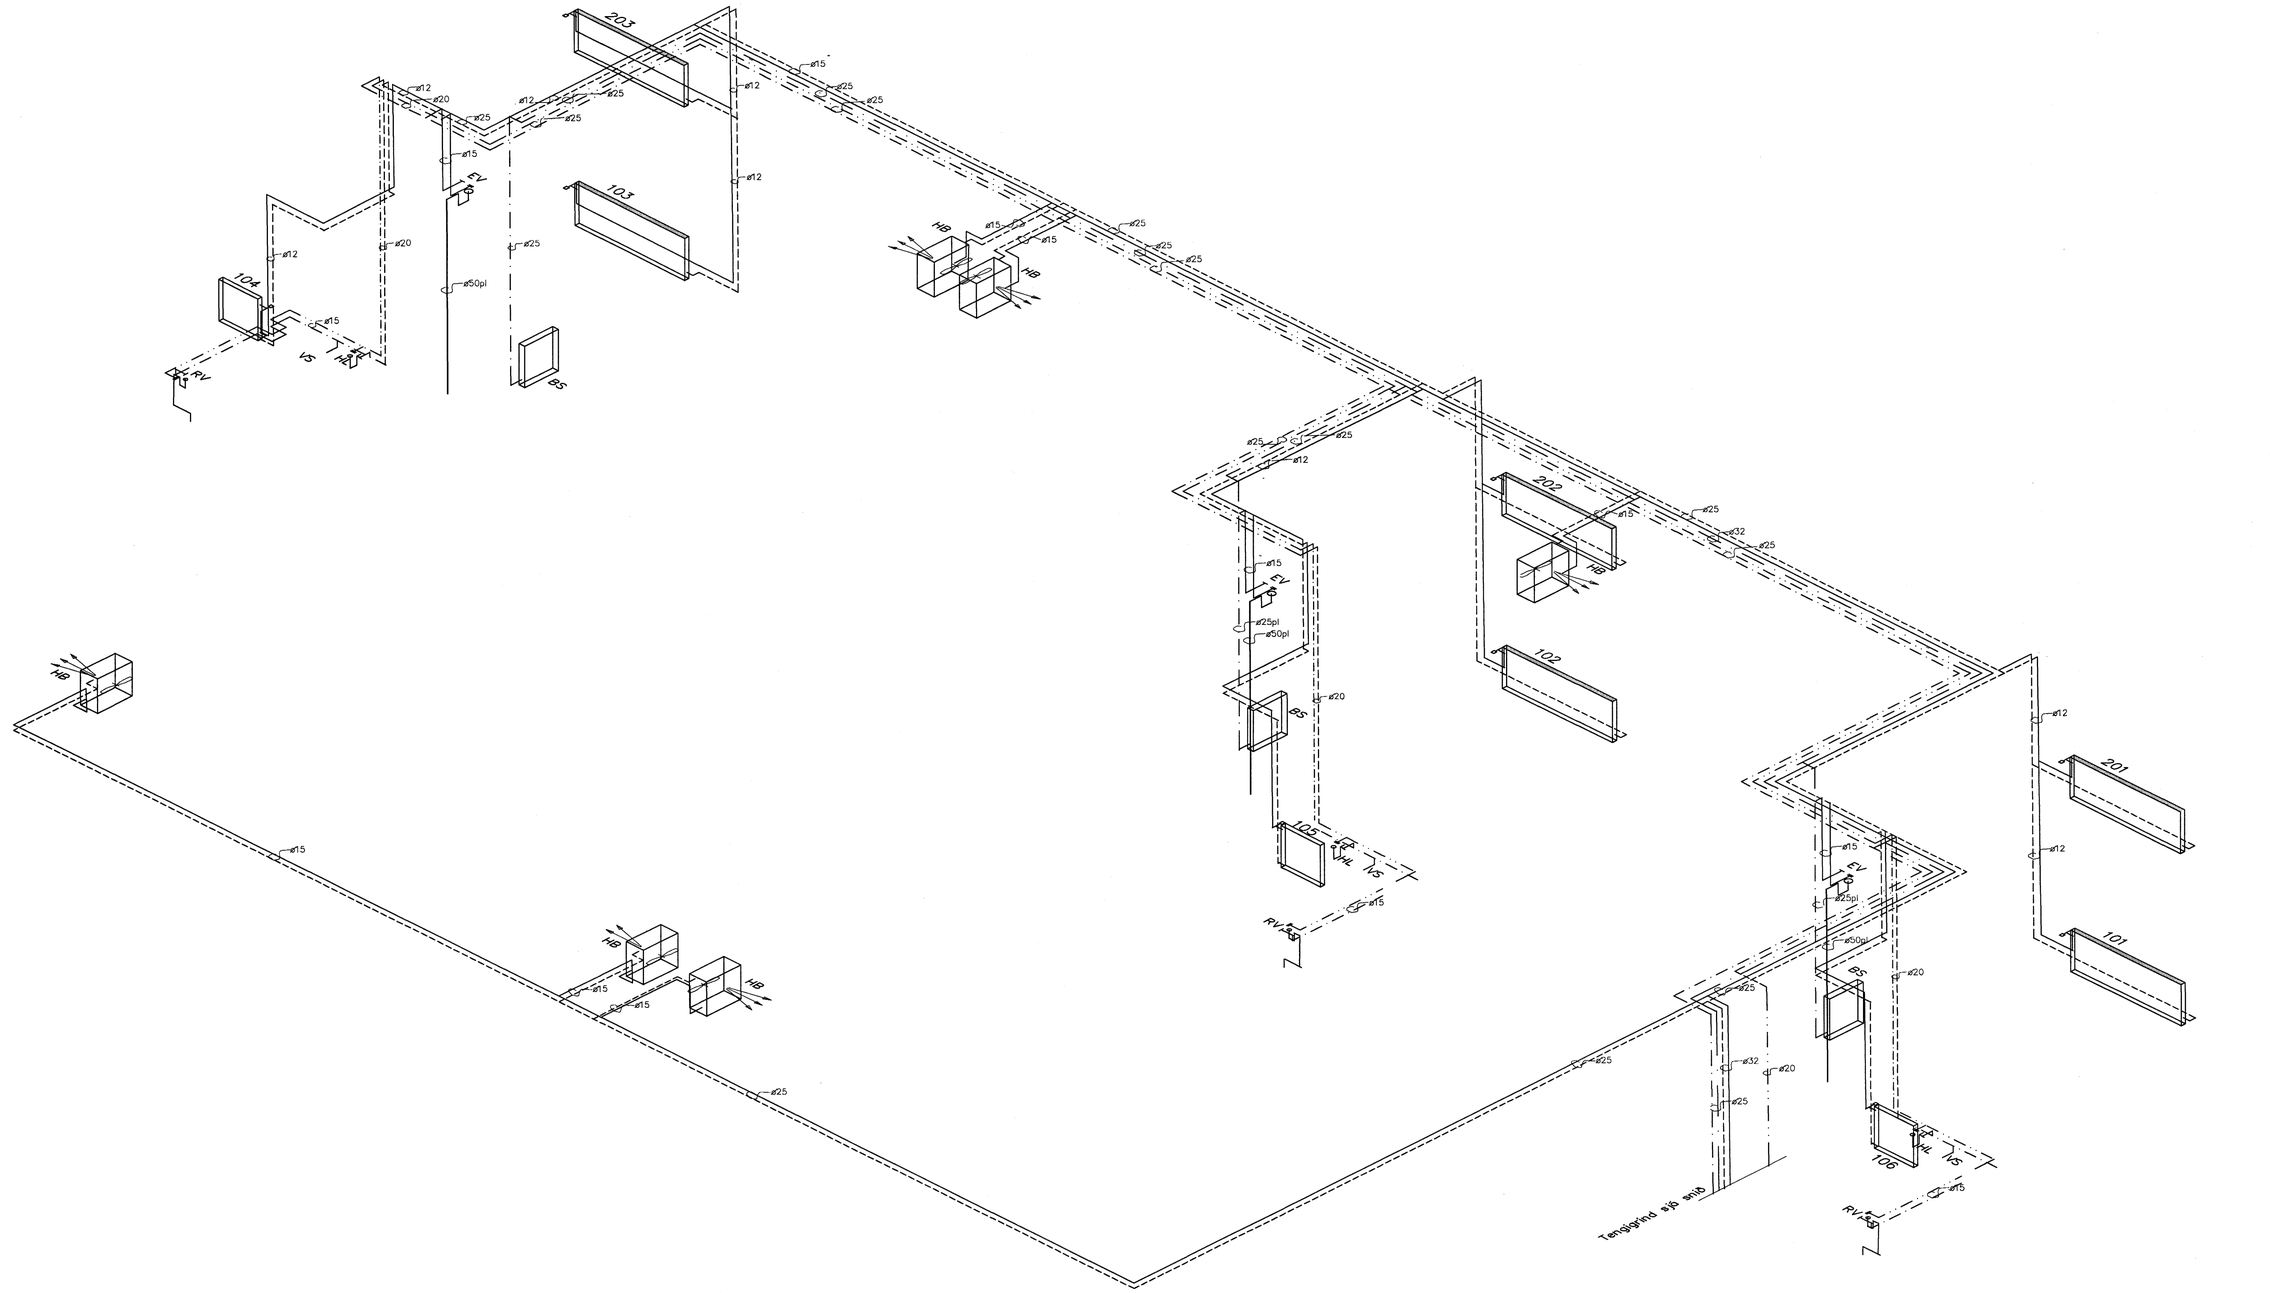

Samþykkt þann
12 SEPT. 2001
Byggingafulltrúinn í Hafnarfirði
F.h. Sigurbjartur Halldórsson

			TÆKNIÐJÓNUSTAN SF Lágmúla 5 – 108 Reykjavík s.581 3944 fax 581 4740 e-mail olafur@tth.is Ólafur H. Þórðarson 410350-4659	HRINGHELLA 12 HAFNARFIRÐI LAGERHÚSNÆÐI LAGNIR RÖMMYND	Hannað: ÓÁÞ Dags.: Teikn.: ÓÁÞ Yfirfarið.: Kvarði.: 1:50 Nr.: Blað.: 3 Af.: 3
Br.	Dags.	Breyting			