

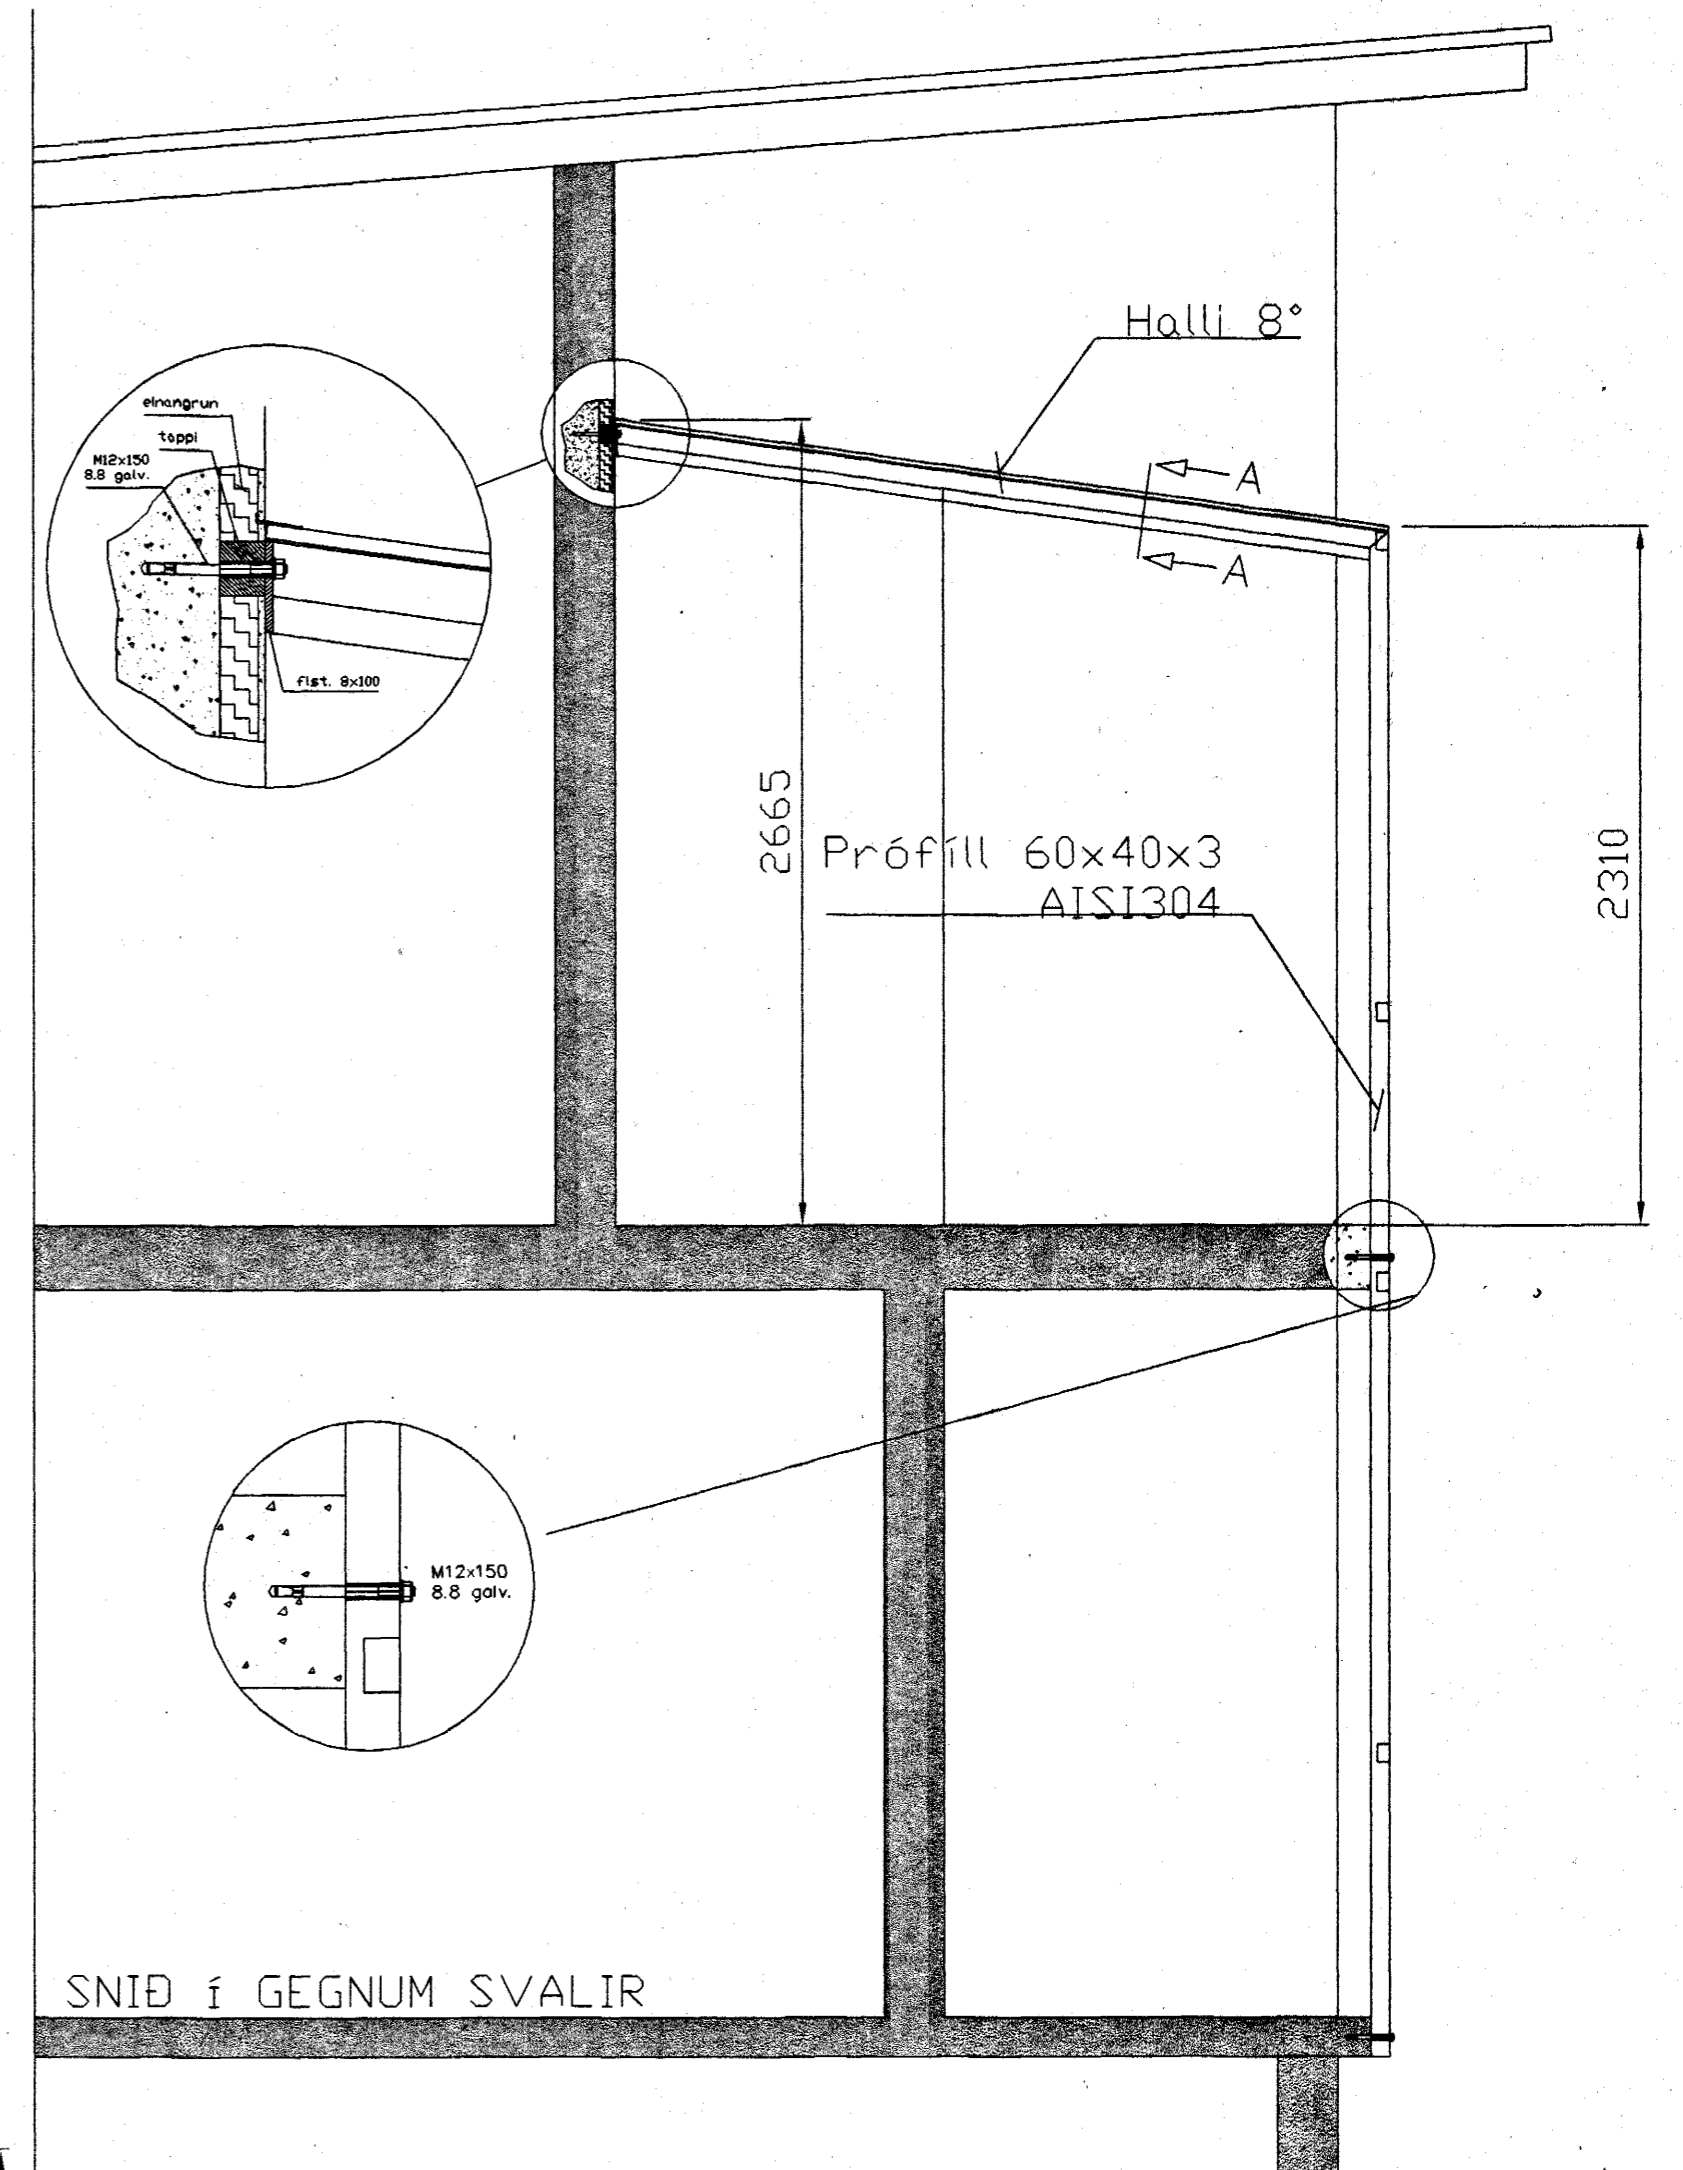


SUÐURHLIÐ GRIND LOKUN SVALA

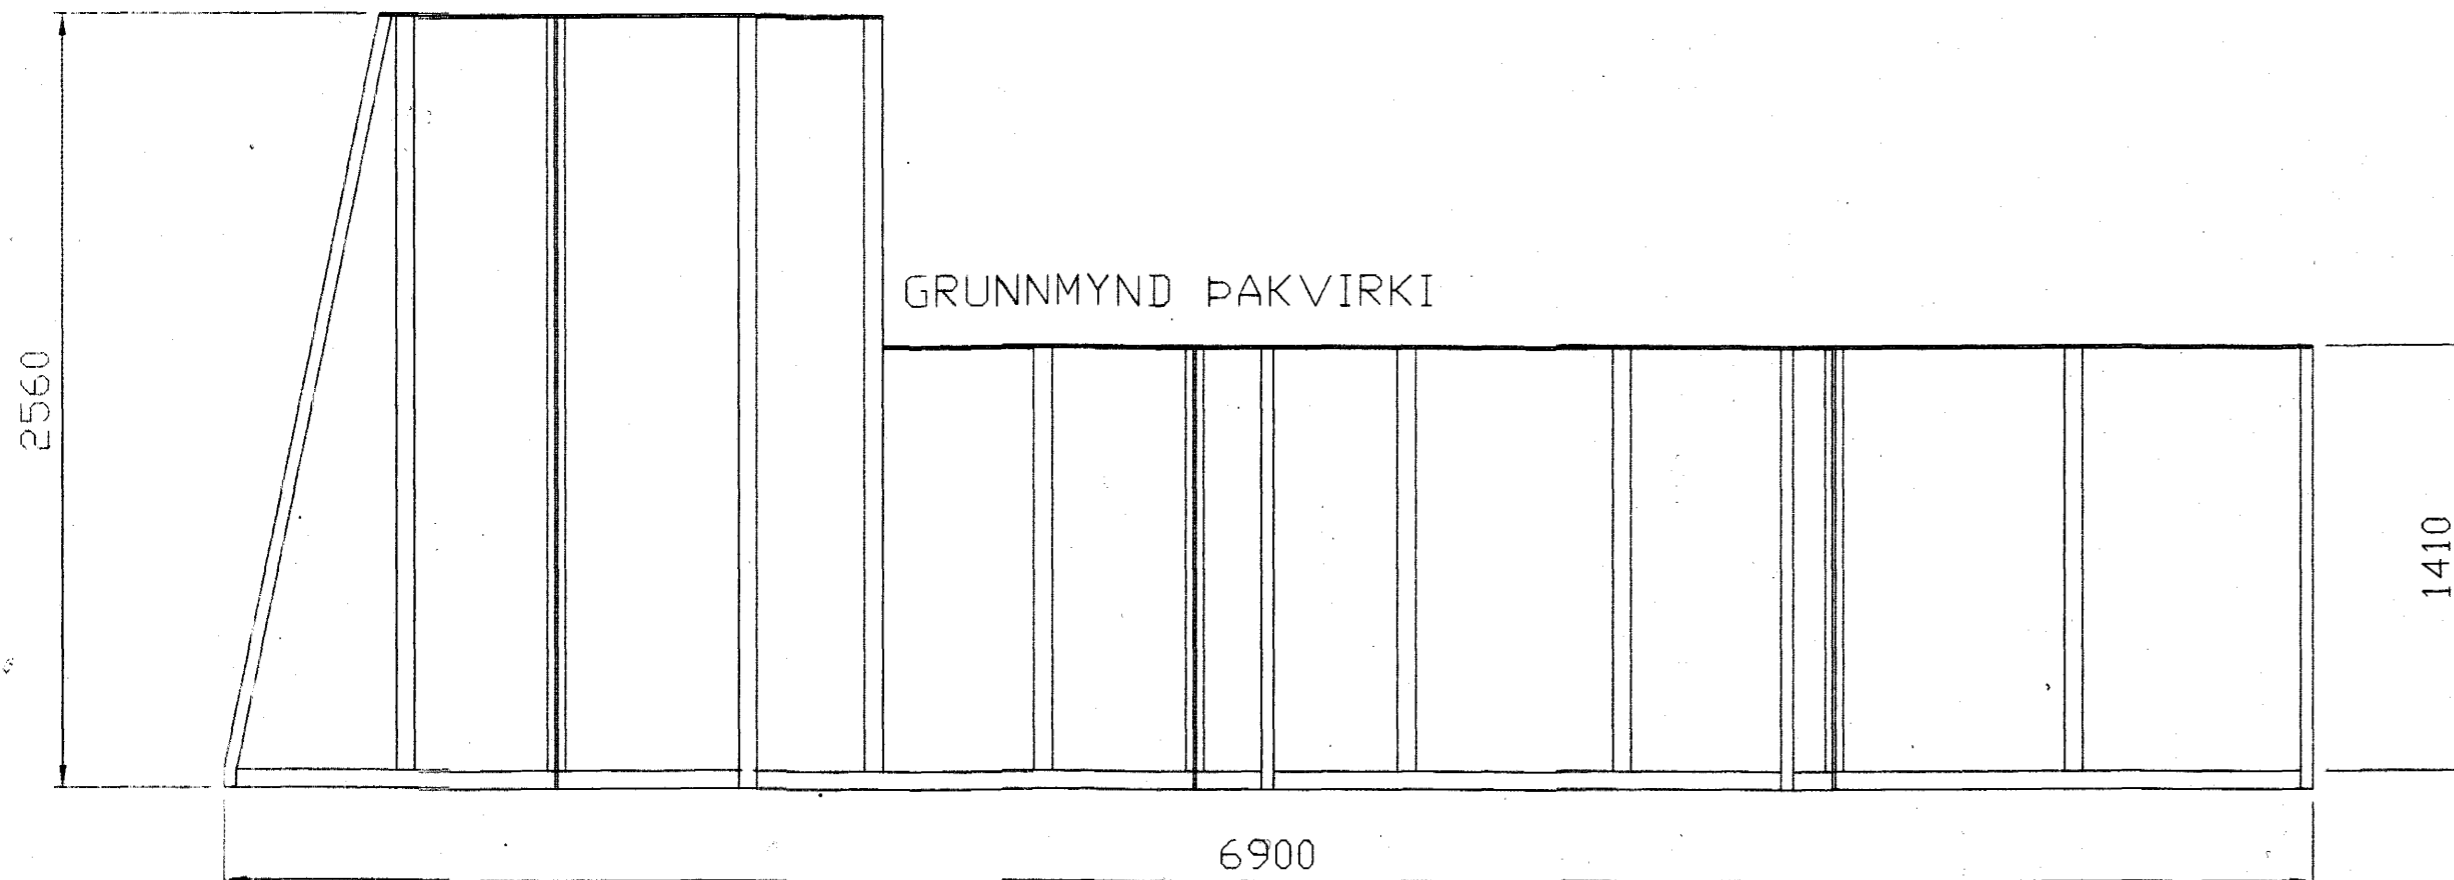

SNIÐ Í GEGNUM SVALIR

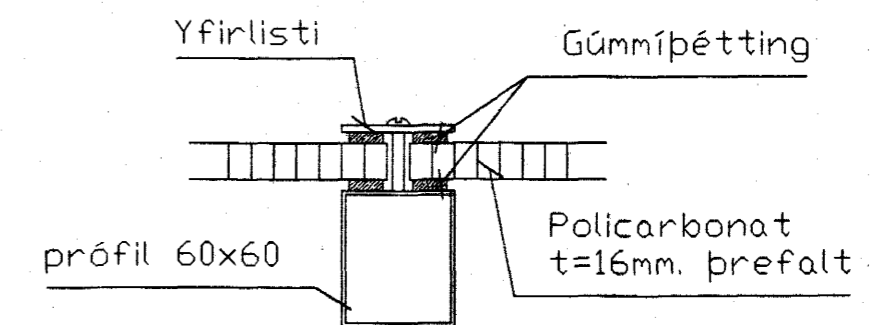

snið A-A

Samþykkt þann
20 SEPT. 2001
Byggingafulltrúinn í Hafnarfirði
Eh. Sigurbjartur Halldórsson

Rauð Zerkovics 1102423379

breyting					
breyting A	breyting C	verkheiti ALFASKEIÐ 60 HAFNARFIRÐI	TEIKNISTOFA PZ EHF	verk nr.	dagss. 21.09.00
breyting B	breyting D	verkefni SÉRTEIKNINGAR	ÞÁÐGJAFAVEKFRÆÐIÞJÓNUSTA F.R.V.		
málkv. 1:25	teikn. BB	hannað BB	KIRKJUVEGI 23 900 VESTMANNAEYJUM.	telkn. nr. 201	breyting
			SÍMI 481-2711. -2239 TELEFAX 481-3076		