


AFSTÖÐUMYND 1: 500

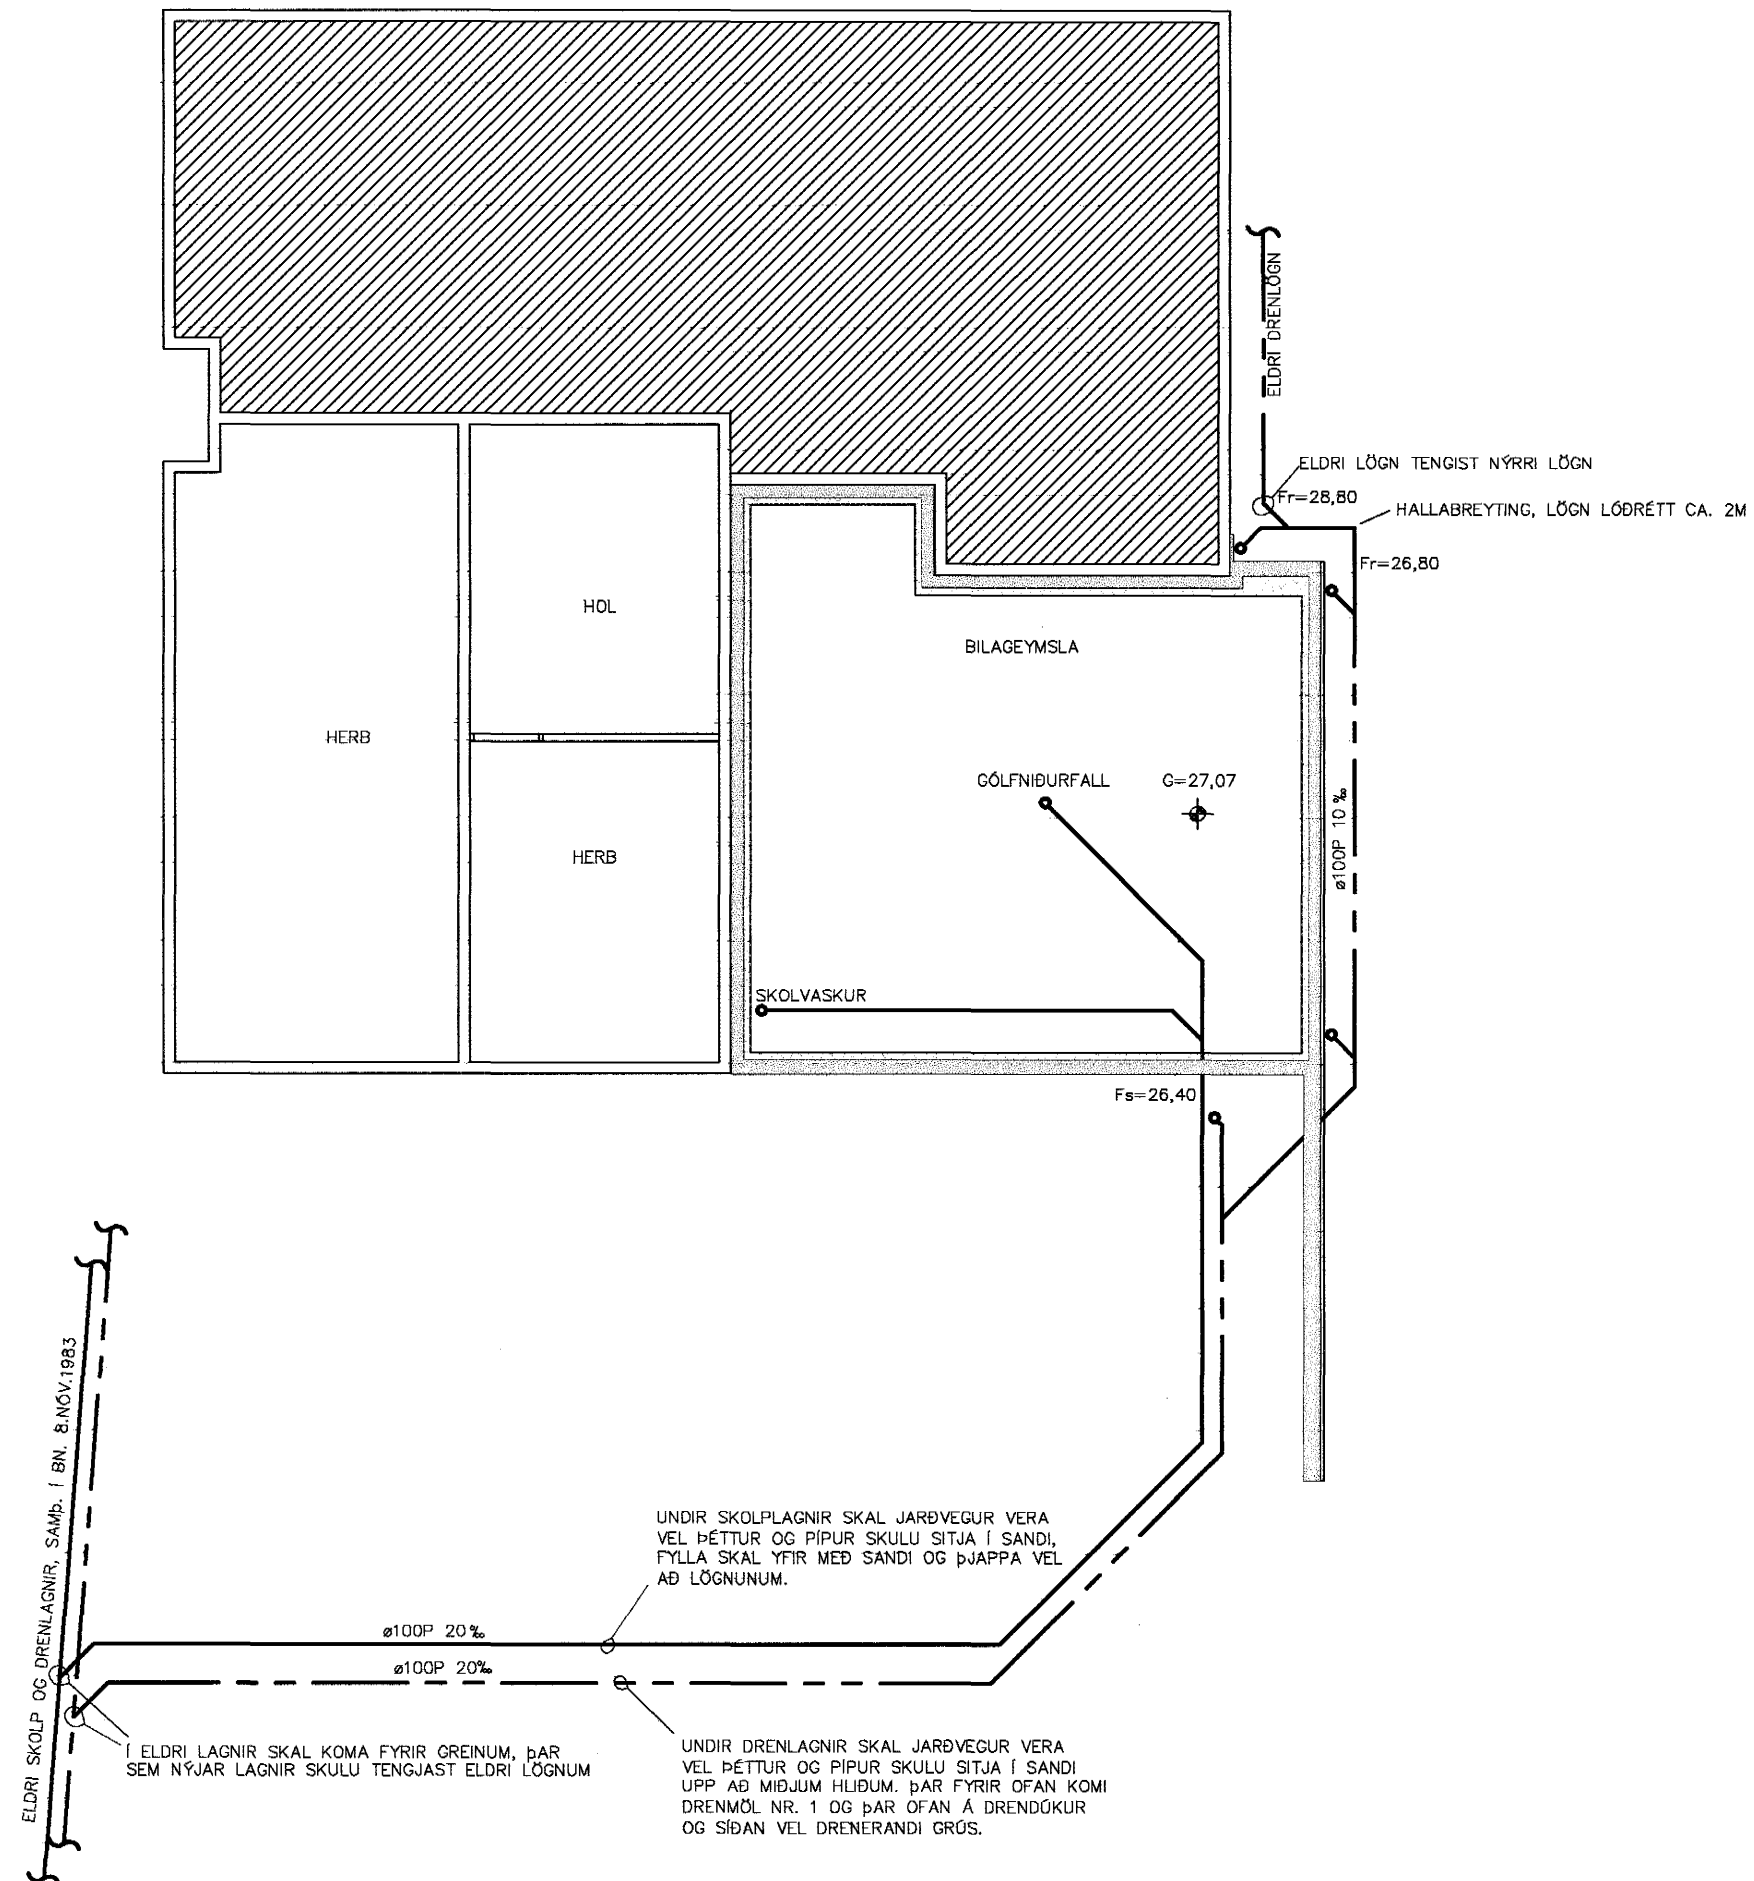

Samþykkt þann  
18 SEPT. 2001  
Byggingafulltrúinn í Hafnarfirði  
L.h. Sigurbjartur Hallóðsson

Gísli Hermannsson, verkfræðingur, Msc  
Lækjarberg 9, 220 Hafnarfirði  
Sími 565-2154 Farsími 897-2119  
Kennitala: 220757-3589

Hannað V.S. Teiknað V.S. Samþykkt: Gísli Hermannsson Kennitala 220757-3589

**Fagrabergr 44**  
Hafnarfirði  
Skolp- og drenlagirnir  
Grunnmynd af grunnlögnum er tengjast nýrri viðbyggingu

Mkv. 1: 100 Teikn. nr. 01 Verkn. nr. 101  
1: 500 Skráningar nr.:

Aritun aðalhönnuðar: Útgáfa Dags. 15.09.01