

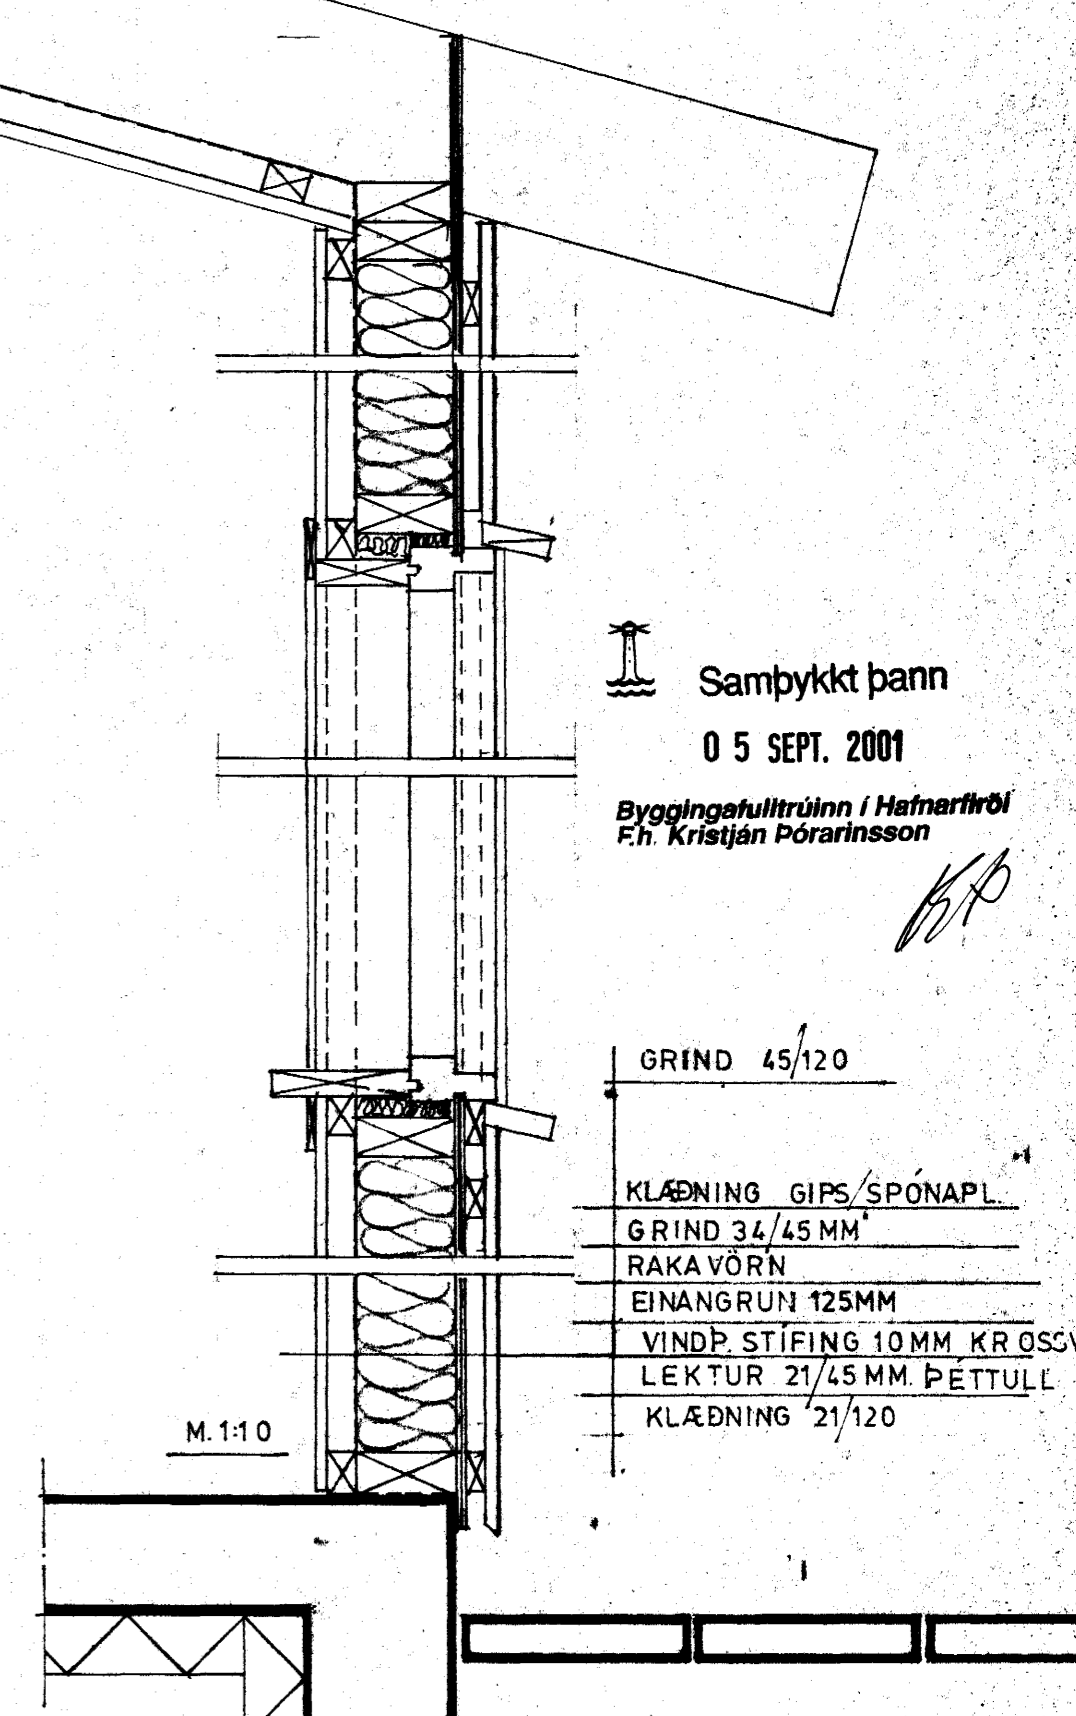
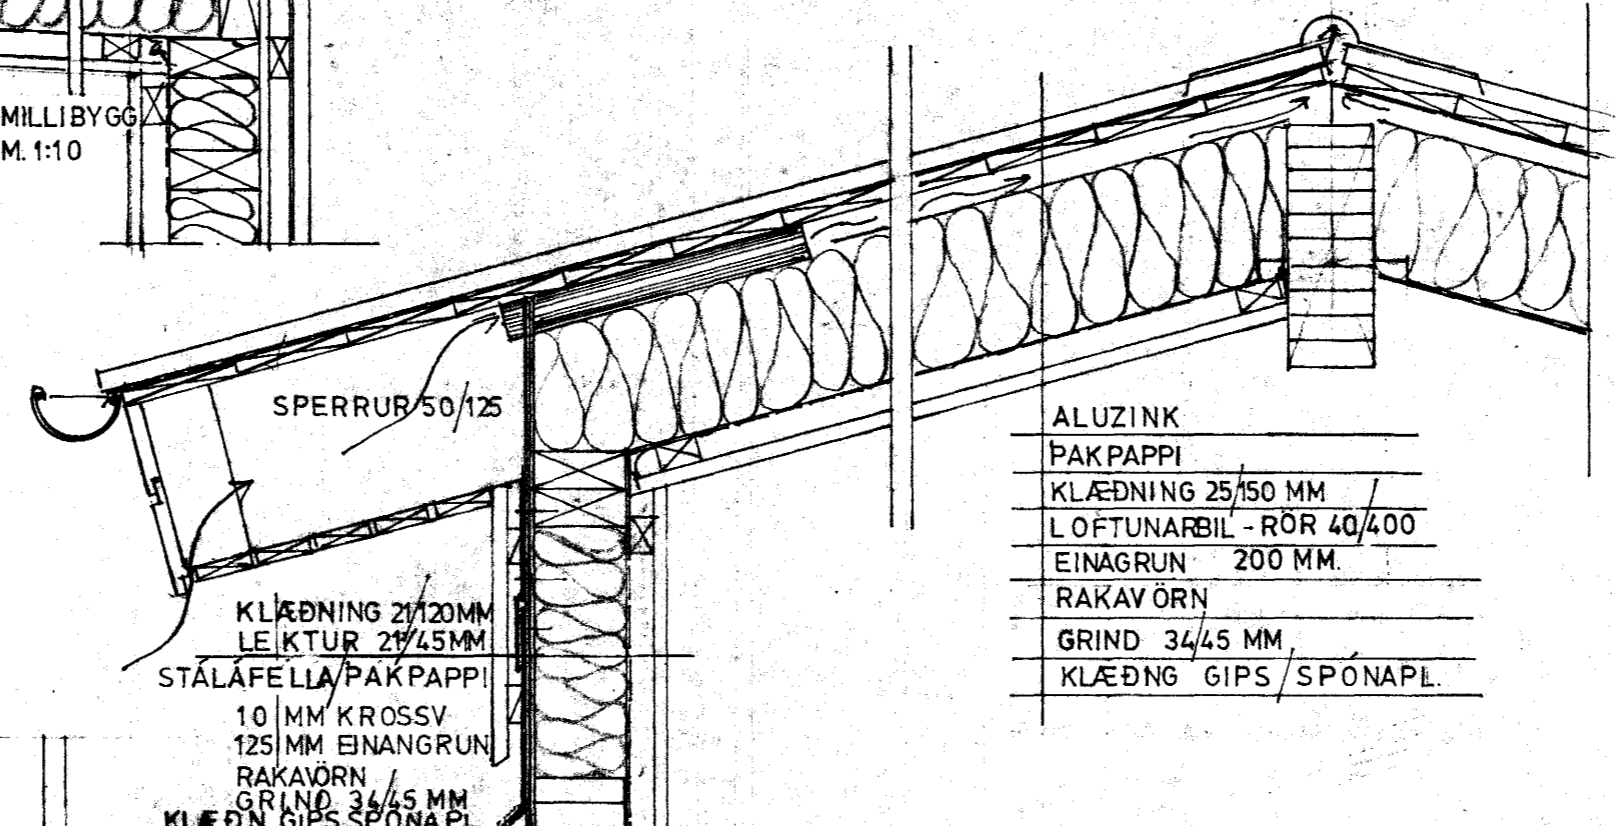
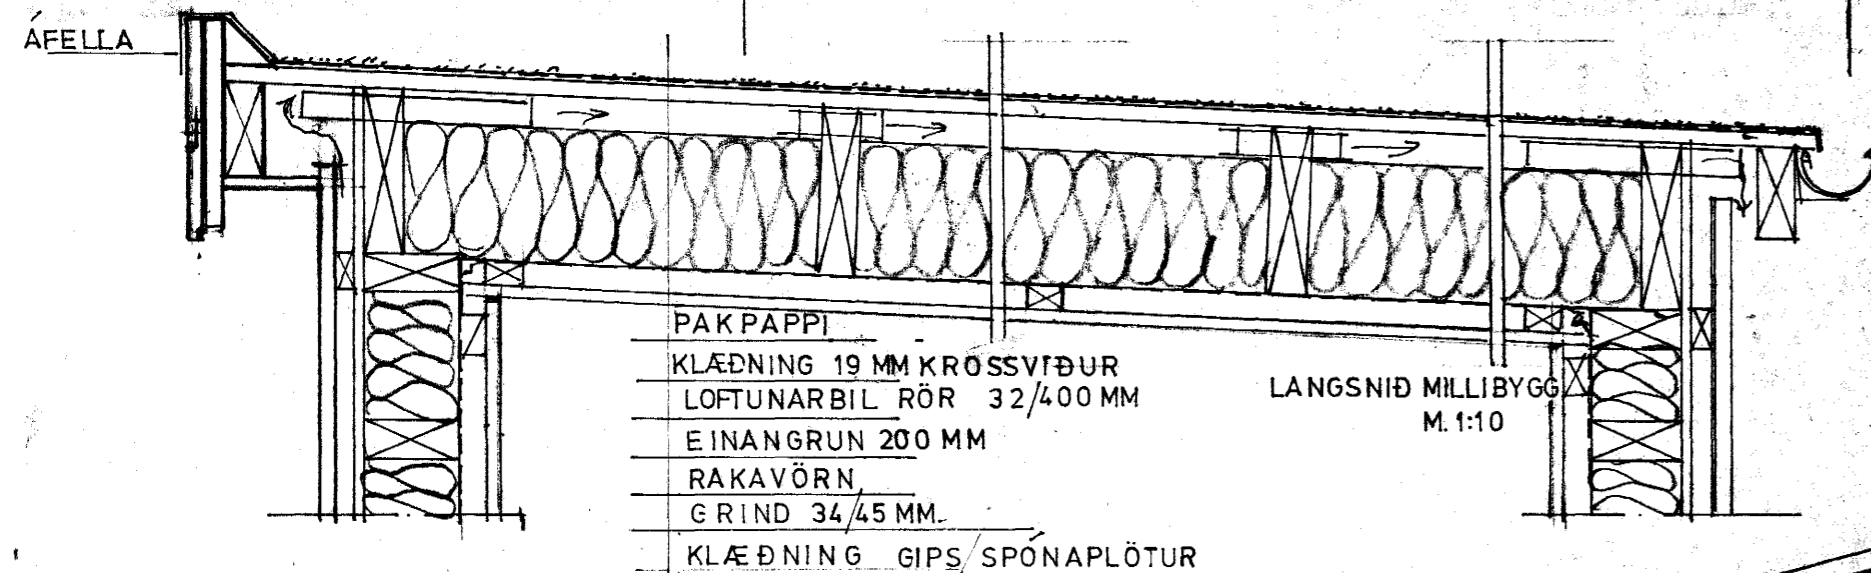
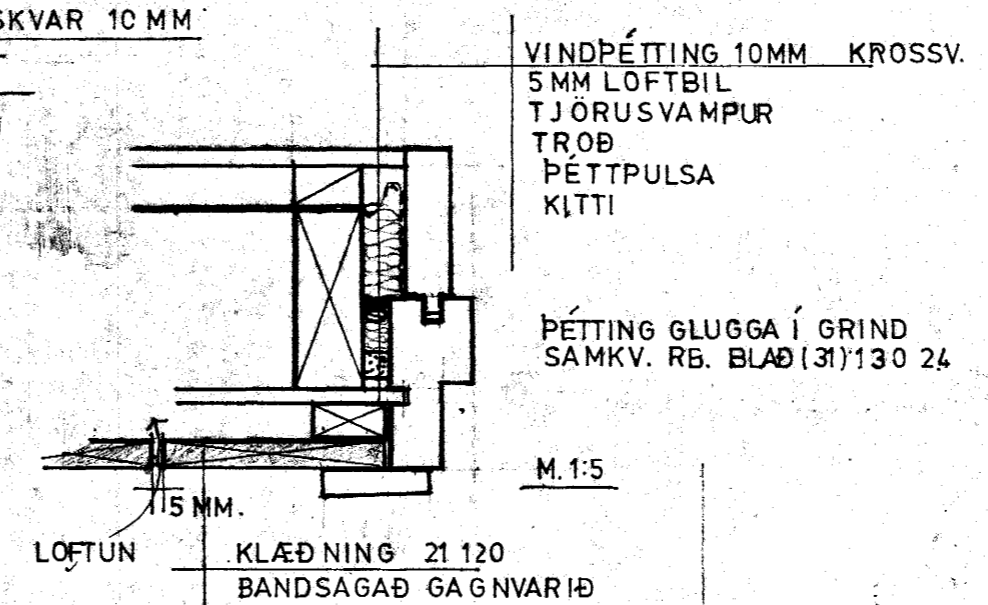



SNID M. 1:50

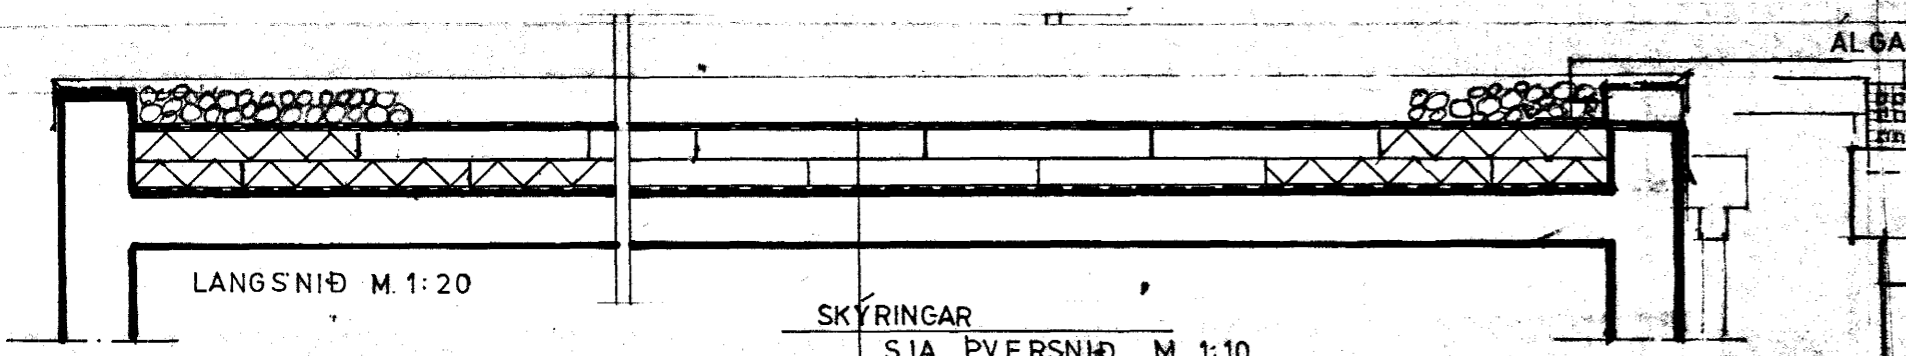

Samþykkt þann
05 SEPT. 2001
Byggingafultrúinn í Hafnarfirði
F.h. Kristján Þórarinnsson

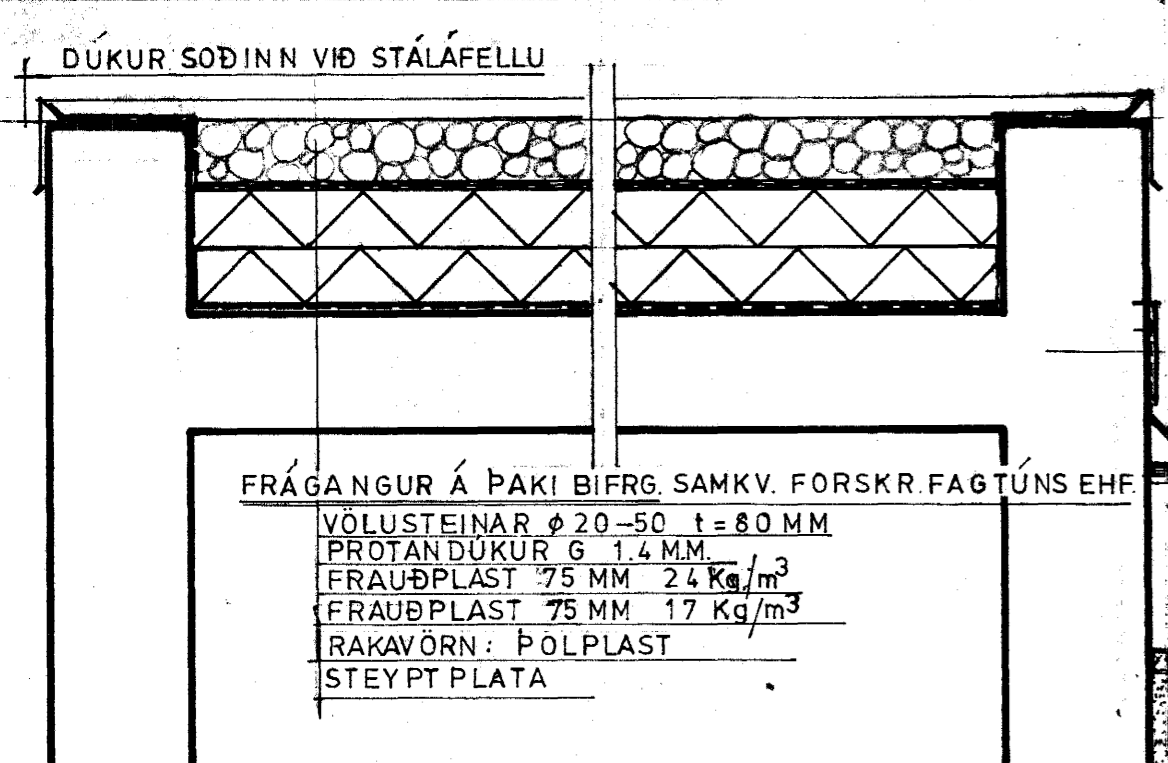


PVERSNID BIFRG. M. 1:10

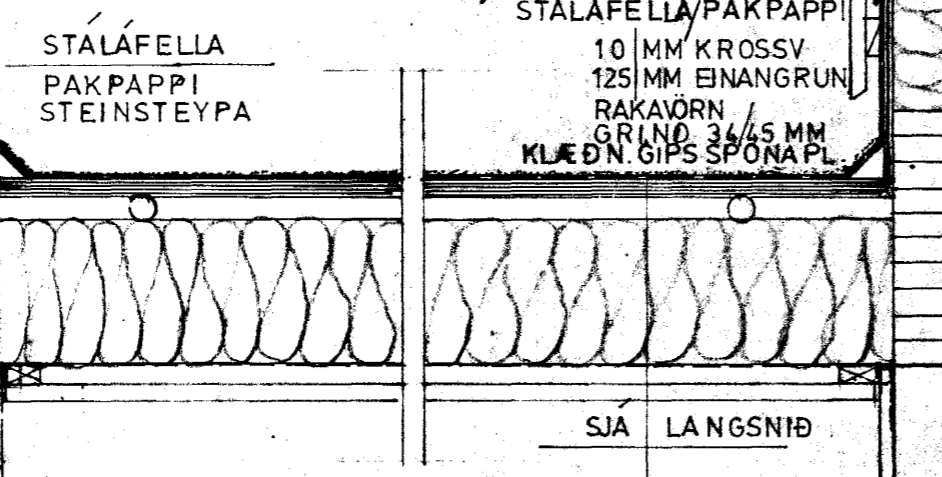

PVERSNID MILLIBYGGING M. 1:10

ÞARA SKAL EFTIR LEIÐBEININGUM
FRAMLEIÐANDA UM LAGNINGU Á
PAKPAPA

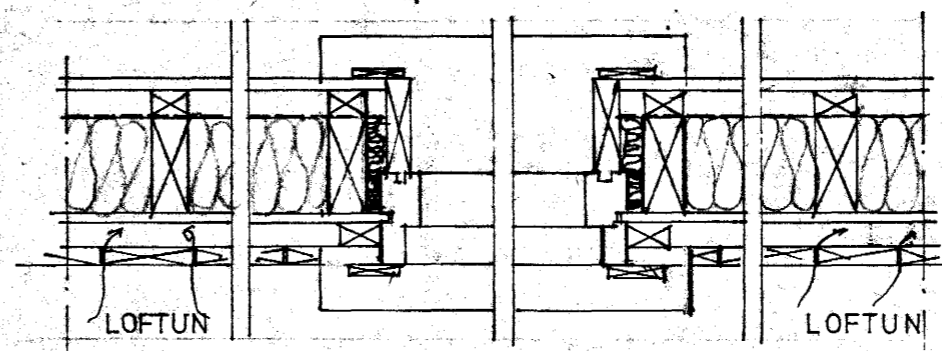

HAMRABYGGÐ 26
SÉRMYNDIR MKV. 1:50, 1:20, 1:10, 1:5.

LITLA
TEKNIstofan
Kirkjuvegi 15 • 220 Hafnarfirði
Kt. 210636-7069 • Sími: 555-3770

5.9.2001 / Öi G. Þórarinnsson